



- Alcances generales:
- A Renovación de líneas de agua potable y drenaje sanitario.
  - B Construcción y renovación de cajas de válvulas, pozos de visita y bocas de tormenta.
  - C Losas de rodamiento en concreto hidráulico MR, y construcción de guarnición.
  - D Banquetas, construcción de banquetas, rampas, cenefa y arriate con arbolado.
  - E Señalética, horizontal y vertical.
  - F Alumbrado público, registros, anclas, postes y luminarias.


Cuadro de áreas		
Concepto	Unidad	Cantidad
Banqueta	m2	3200.00
Área verde	m2	400.00
Cenefa	m2	680.00
Guarnición	ml	1390.00
Losas de Rodamiento	m2	5350.00

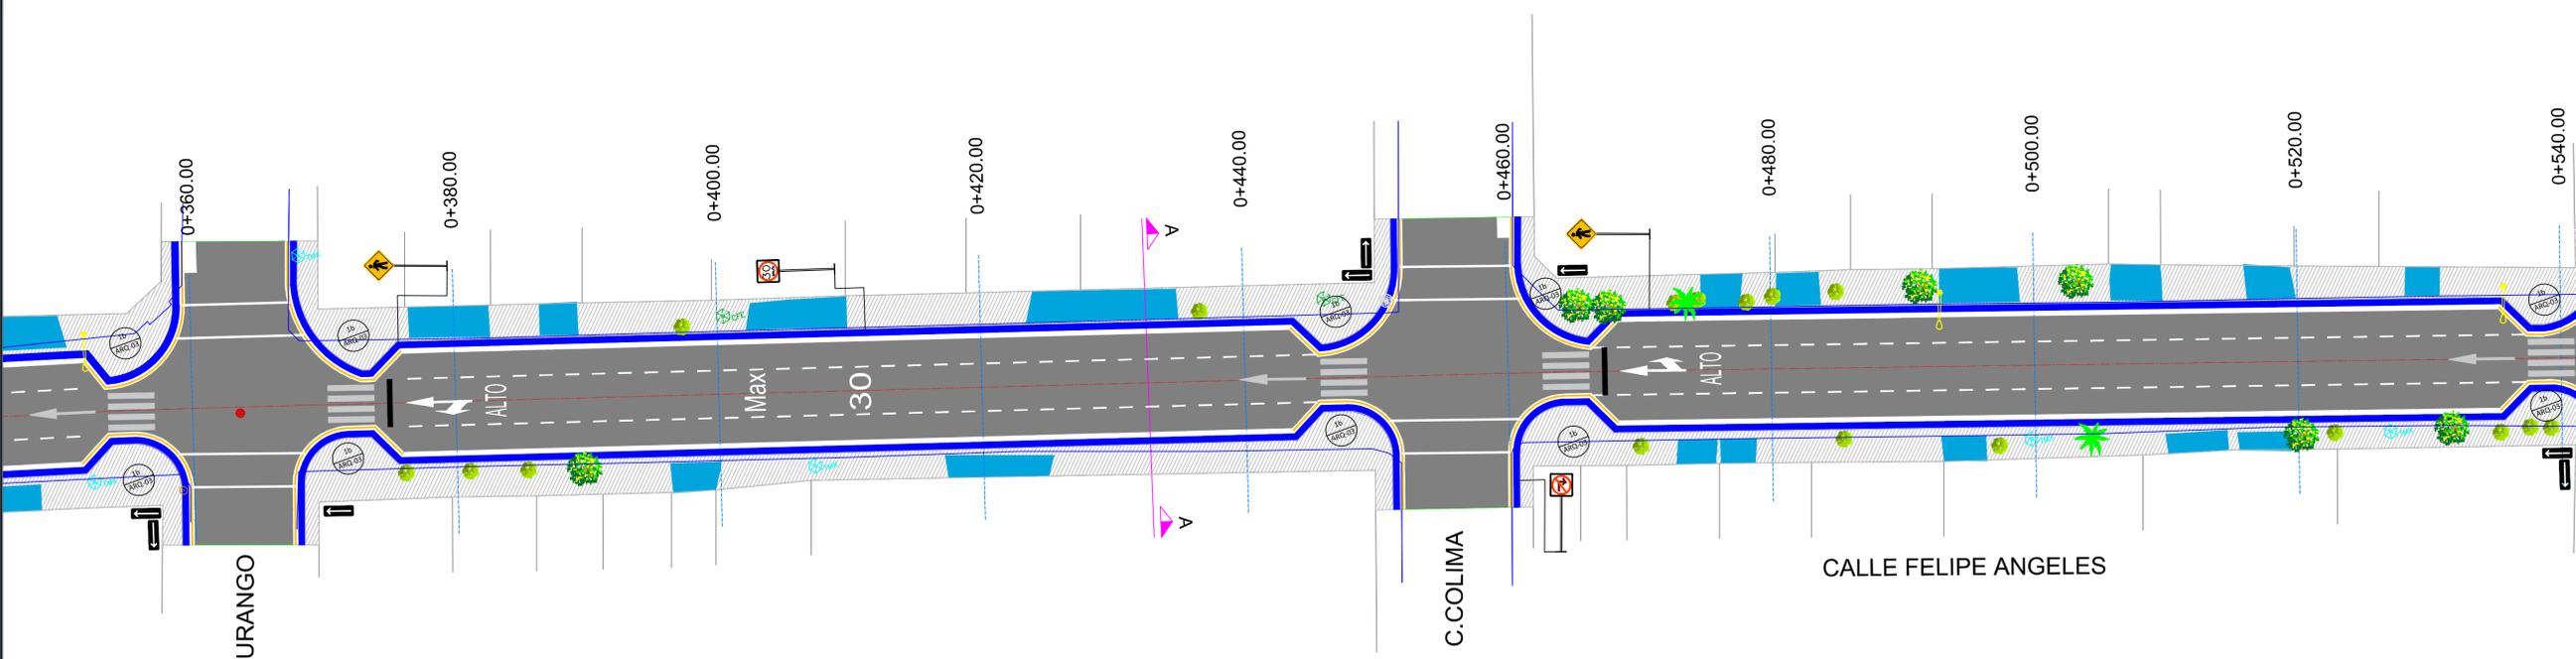

03 Planta general Escala 1:250

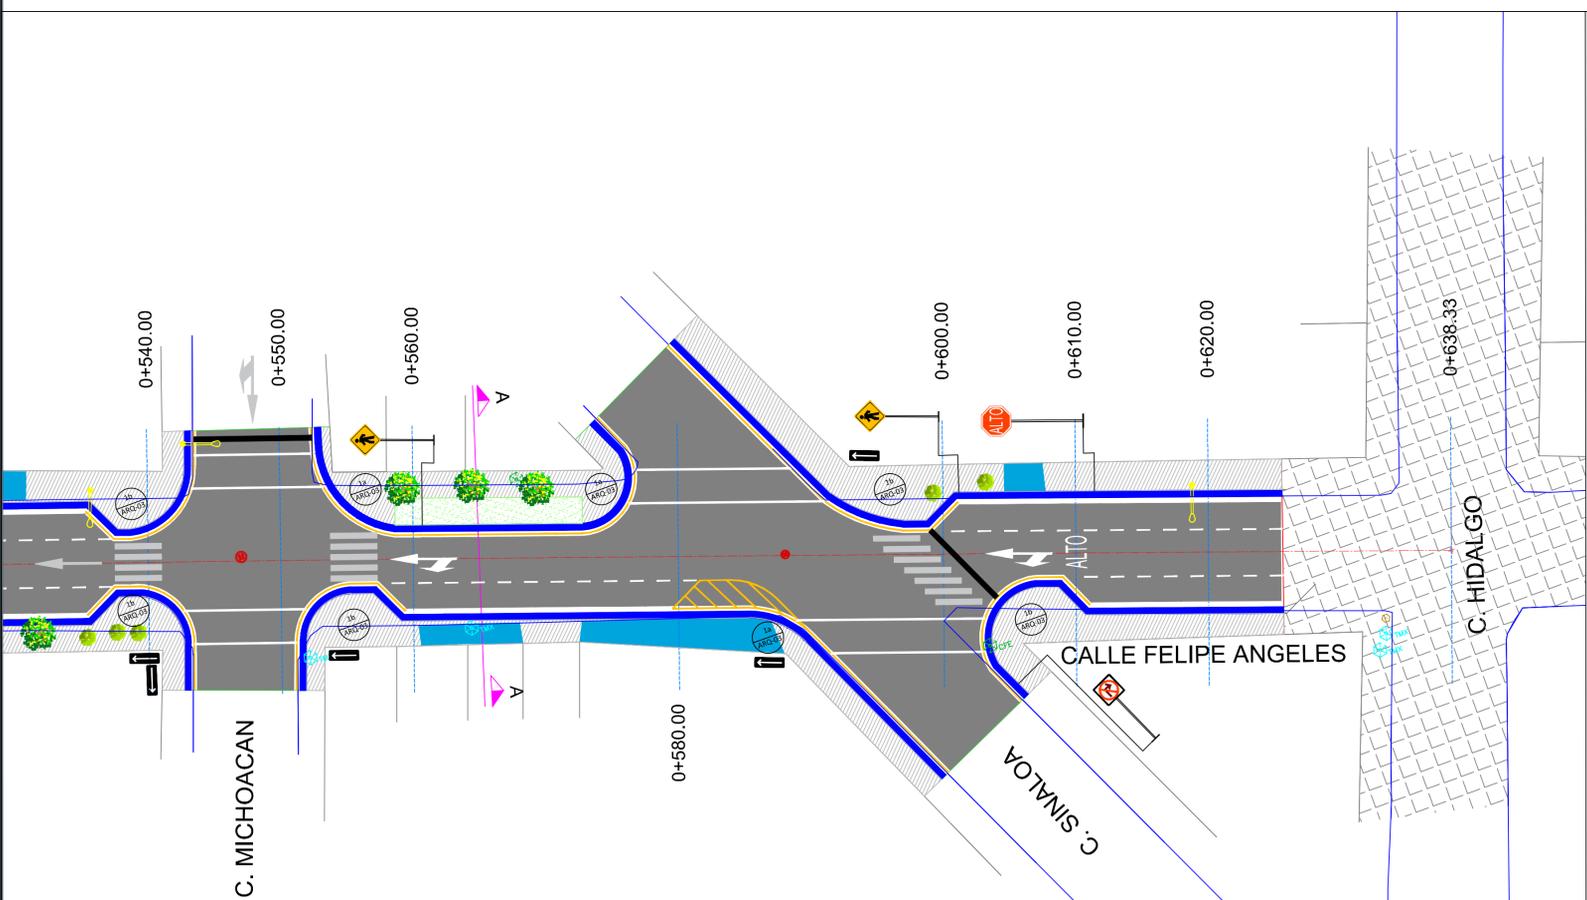

04 Planta general Escala 1:250

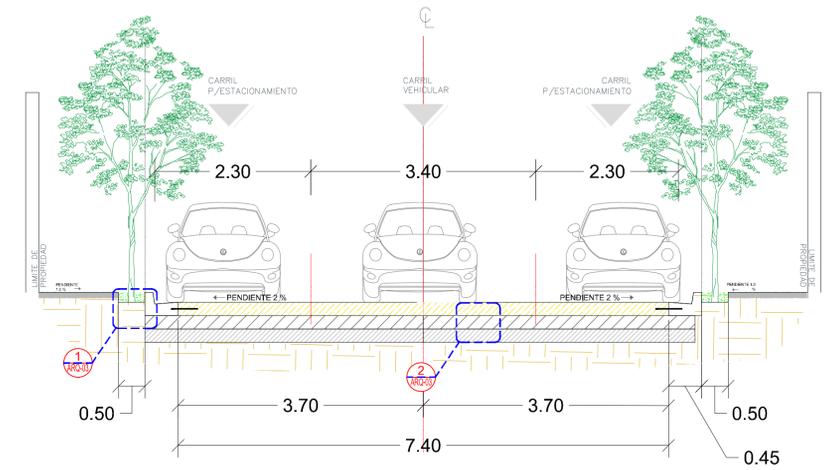

5 Sección Escala 1:50

- Simbología
- EJE DE PROYECTO
  - JUNTAS ENTRE LOSAS
  - REGIÓN TIRÉ
  - PROYECTO ESTACIONAR
  - PERMITO ESTACIONAR
  - LÍNEA BLANCA CONTINUA BUFFER
  - CRUCE PEATONAL
  - PAVIMENTO NUEVO
  - BANQUETA NUEVA
  - CENEFÁ NUEVA
  - GUARNICIÓN NUEVA
  - ÁREA VERDE
  - DE ESTALLE
  - DE PLANO

Nombre del proyecto:  
 Modernización a la Red de Vía Urbana, Zona Sur B, Incluye: pavimentación, alcantarillado sanitario, agua potable, banquetas, cruces peatonales, accesibilidad universal, señalética horizontal y vertical y obras complementarias, Municipio de Zapopan, Jalisco

Contenido del plano:  
 Planta Arquitectónica

No. Contrato:  
 DOPI-MUN-RM-PAV-LP-130-2022

Director de Obras Públicas e Infraestructura:  
 Ing. Ismael Jáuregui Castañeda

Jefe de la Unidad de Estudios y Proyectos:  
 Arq. Edwin Aguiar Escatel

Jefe de área:  
 Inar. Norberto Esaú Romero Joya

Responsable del proyecto:  
 Arq. -

Ubicación:  
 Colonia El Mante, Zapopan, Jalisco

Norte:  
 Fecha: Agosto 2022  
 Escala: Indicada  
 Acotaciones: Metros  
 Clave: ARQ-02