

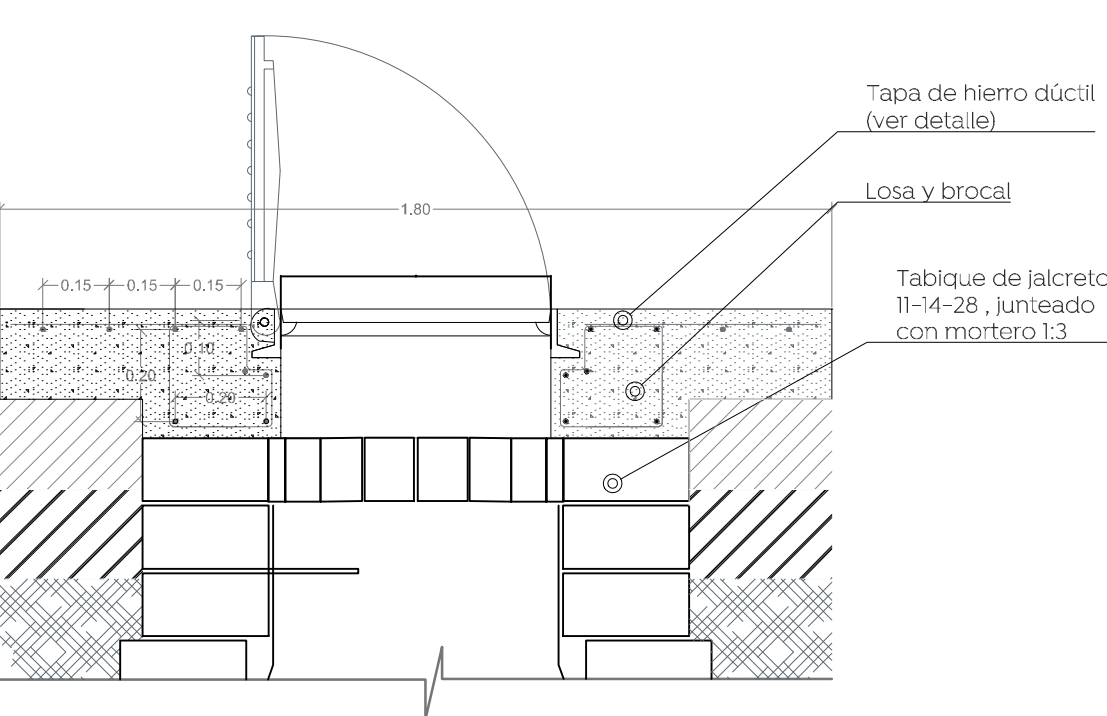
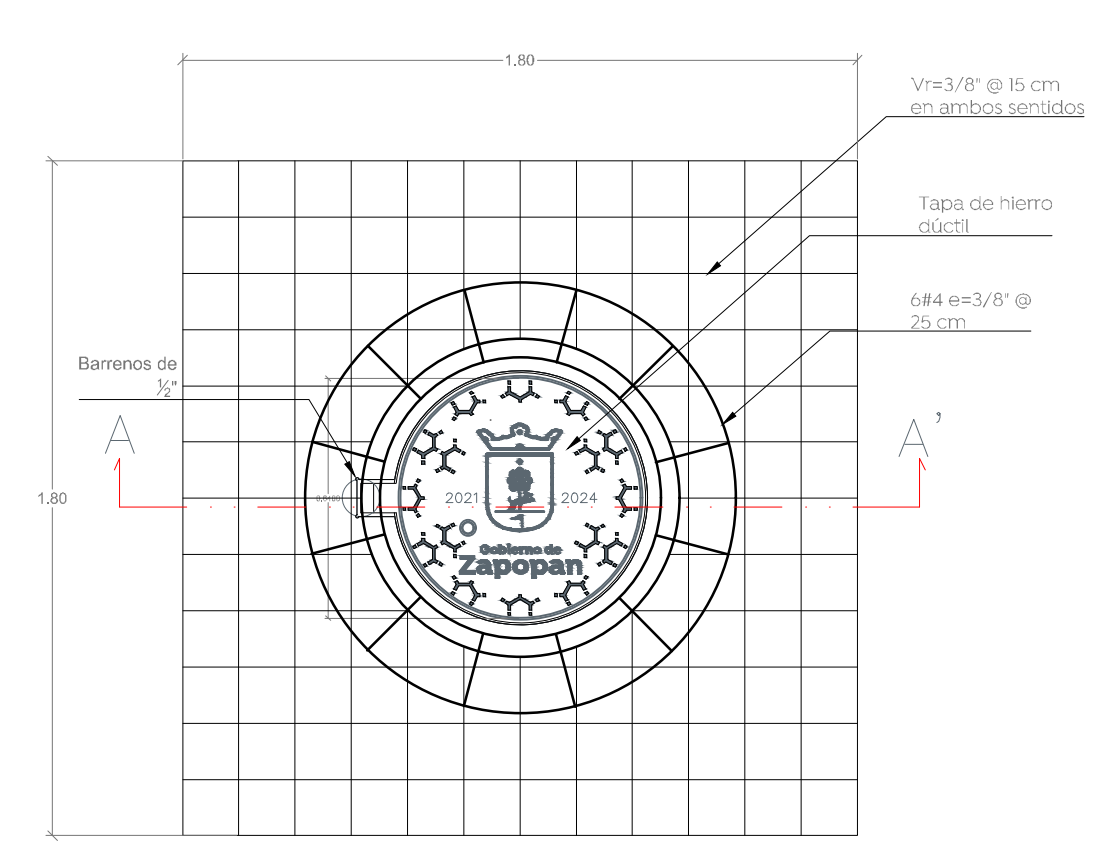
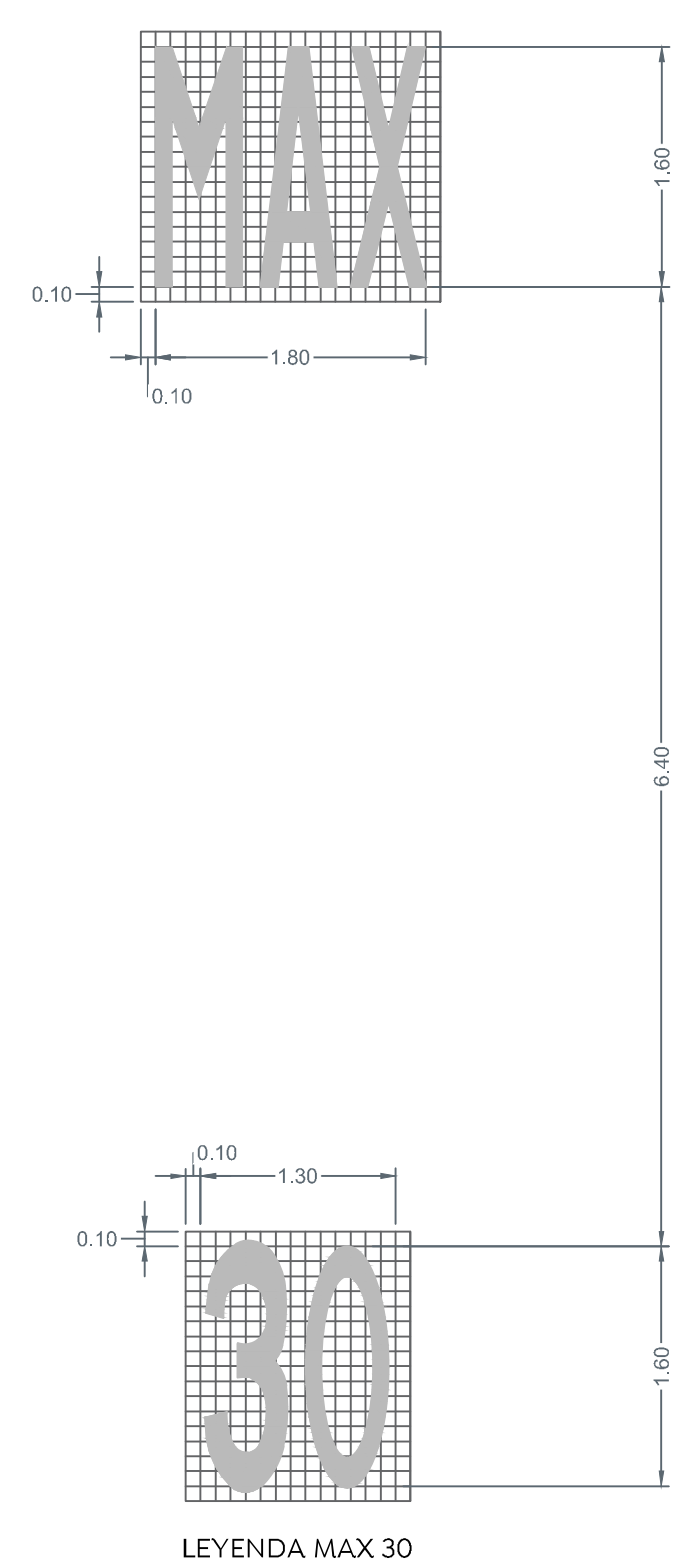
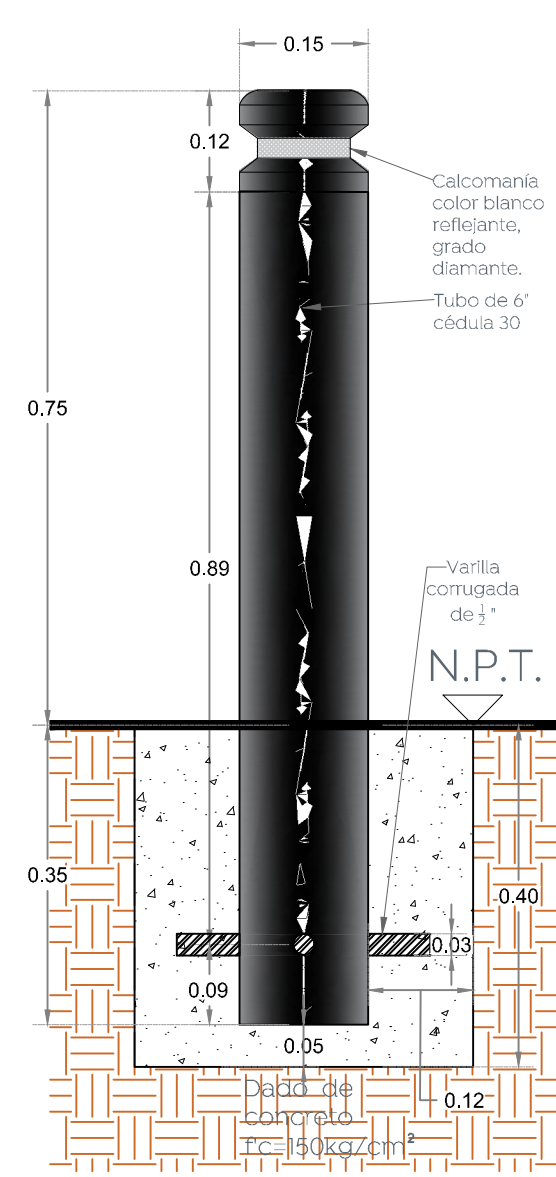



- Especificaciones:**
- Banqueta de concreto $f'c = 200 \text{ kg/cm}^2$ de 10 cms de espesor, acabado escobillado.
 - Cenefa de concreto $f'c = 200 \text{ kg/cm}^2$ de 10 cms de espesor, acabado estampado tipo piel de elefante en color superficial negro.
 - Guarnición tipo I de concreto $f'c = 300 \text{ kg/cm}^2$
 - Línea calzada en pintura termoplástica con microesfera de color amarillo tráfico de 10 cms de espesor
 - Balardo metálico (ver detalle) @ 150 m a centros.
 - La señalización horizontal y vertical se debe realizar en base a lo indicado en la NDM-034-SCT vigente.

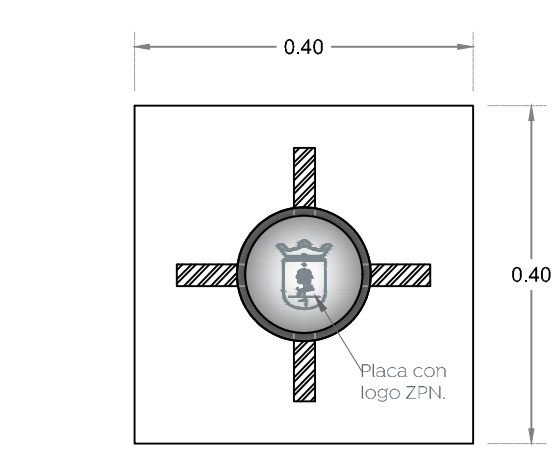



6 Detalle de Brocal S/E

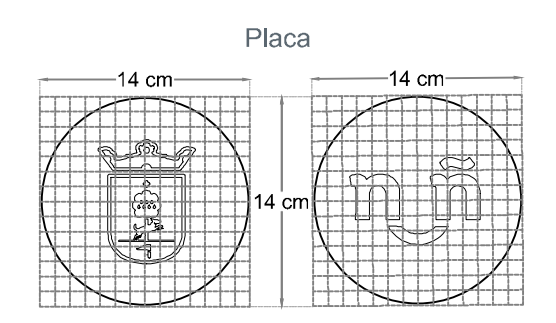


3 Detalle de bolardo
 Verificar aplicación según proyecto

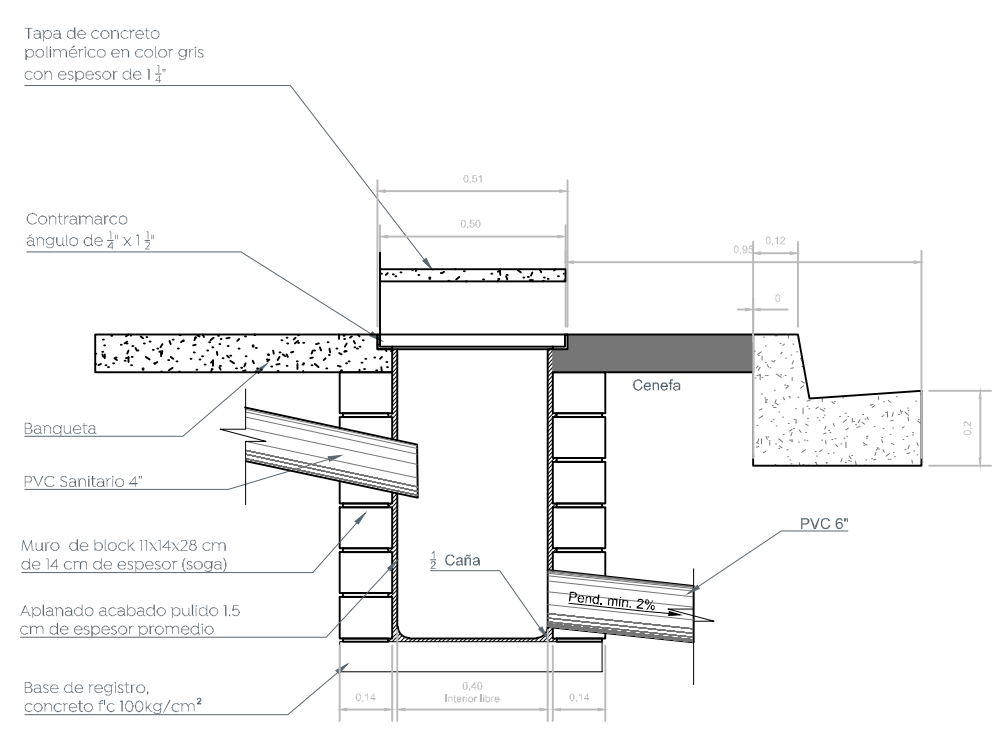

4 Detalle de sellos en banquetas S/E

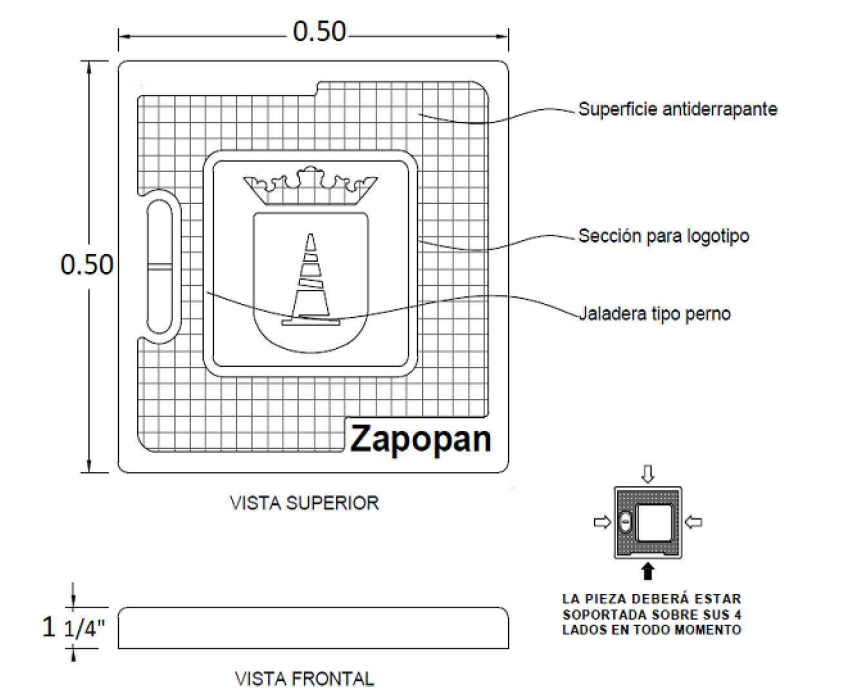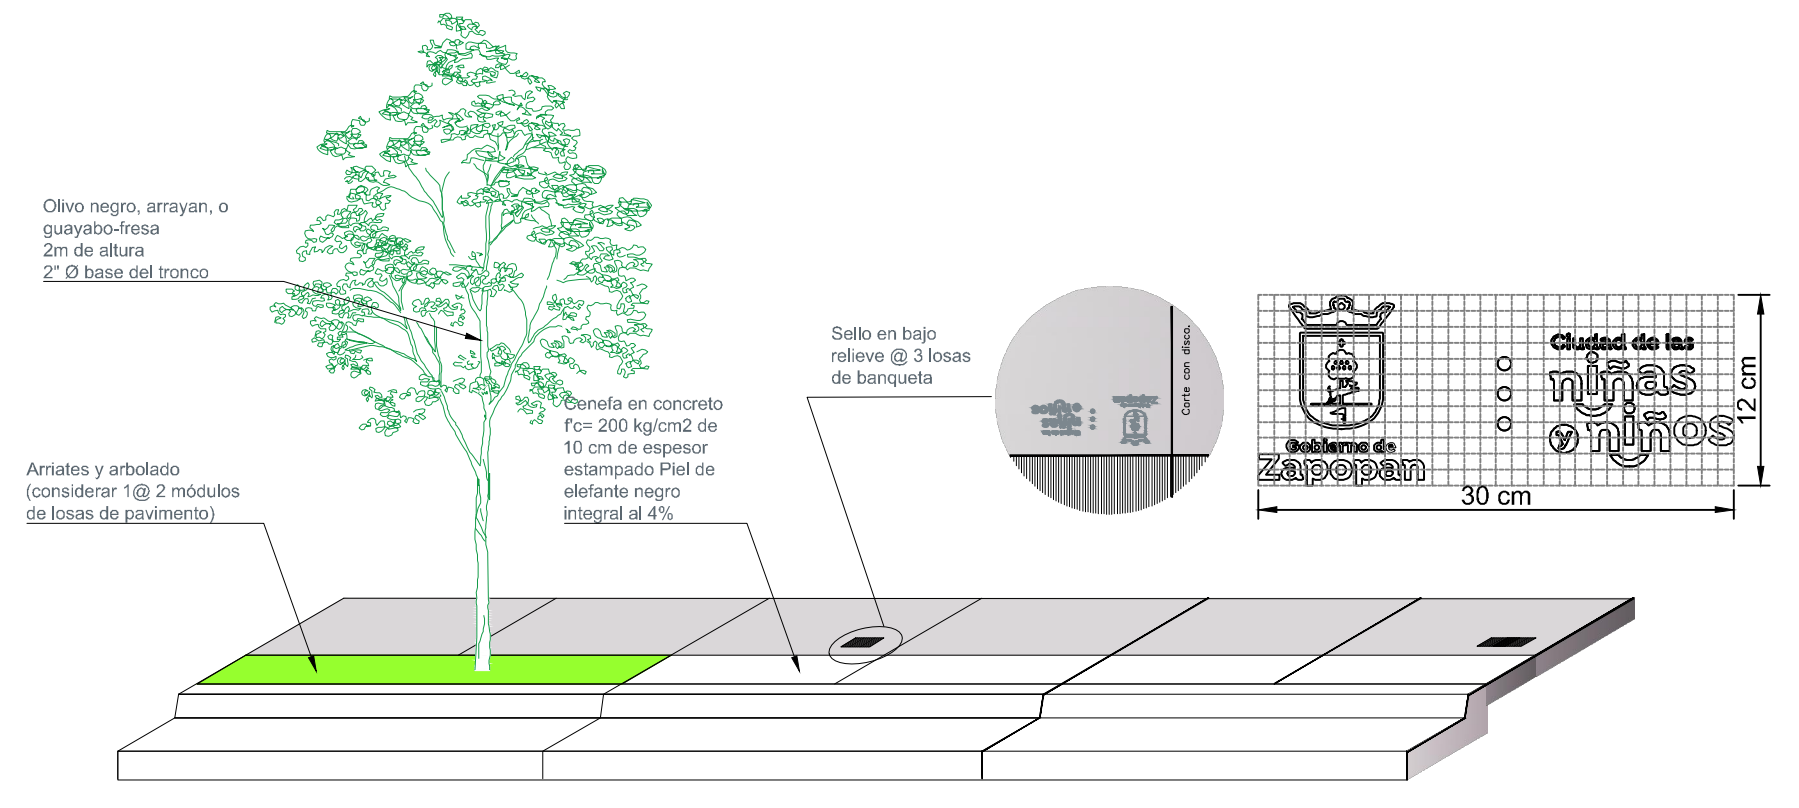

8 Detalle de tapas de registros
 Concreto Polimérico color gris S/E

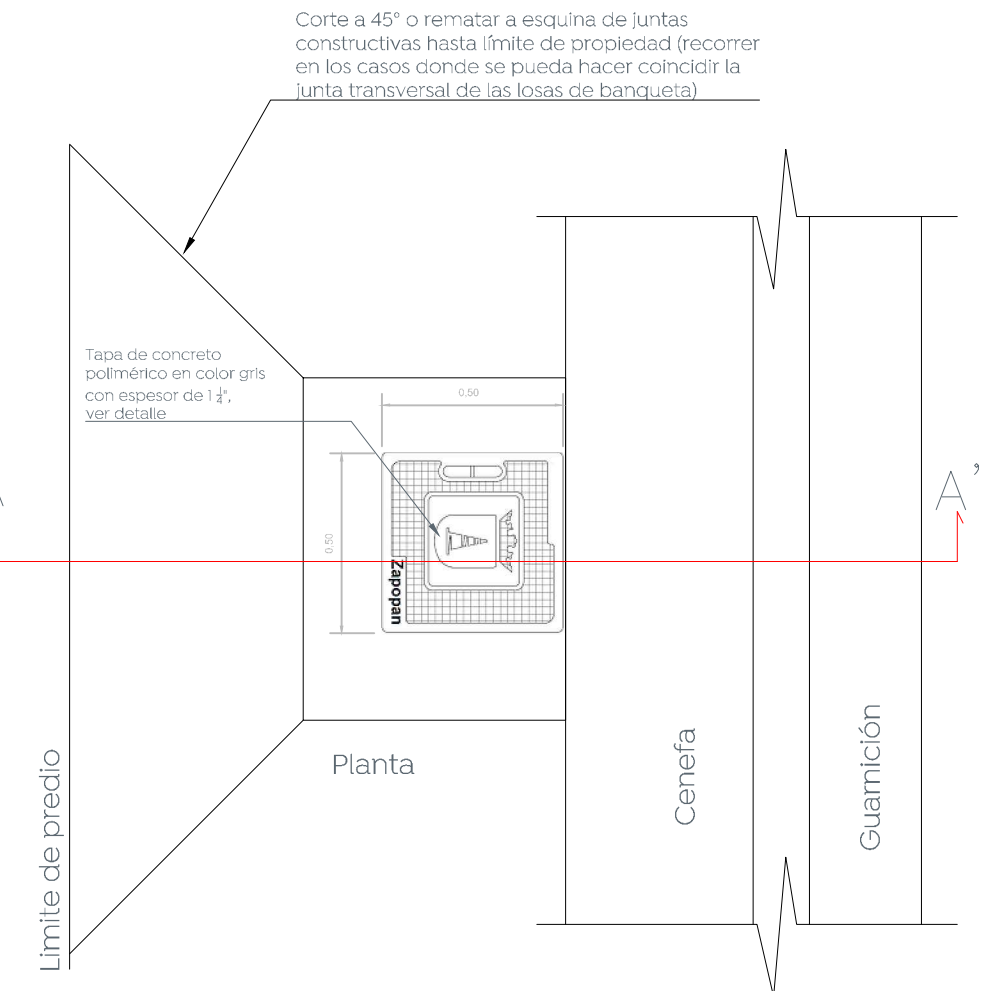

7 Descarga Domiciliarias S/E

Nombre del proyecto: Modernización a la Red de Vía Urbana, Zona Sur B, Incluye: pavimentación, alcantarillado sanitario, agua potable, banquetas, cruces peatonales, accesibilidad universal, señalética horizontal y vertical y obras complementarias, Municipio de Zapopan, Jalisco	
Contenido del plano: Detalles Tipo	
No. Contrato: DOPI-MUN-RM-PAV-LP-130-2022	
Director de Obras Públicas e Infraestructura: Ing. Ismael Jáuregui Castañeda	
Jefe de la Unidad de Estudios y Proyectos: Arq. Edwin Aguilar Escatel	
Jefe de área: Inar. Norberto Esaú Romero Joya	Responsable del proyecto: Arq. -
Ubicación: Colonia El Mante, Zapopan, Jalisco	
Norte:	Fecha: Agosto 2022
Escala: Indicada	Clave: ARQ-04