




01 Planta Fotométrico
FOT-01 Escala 1:400

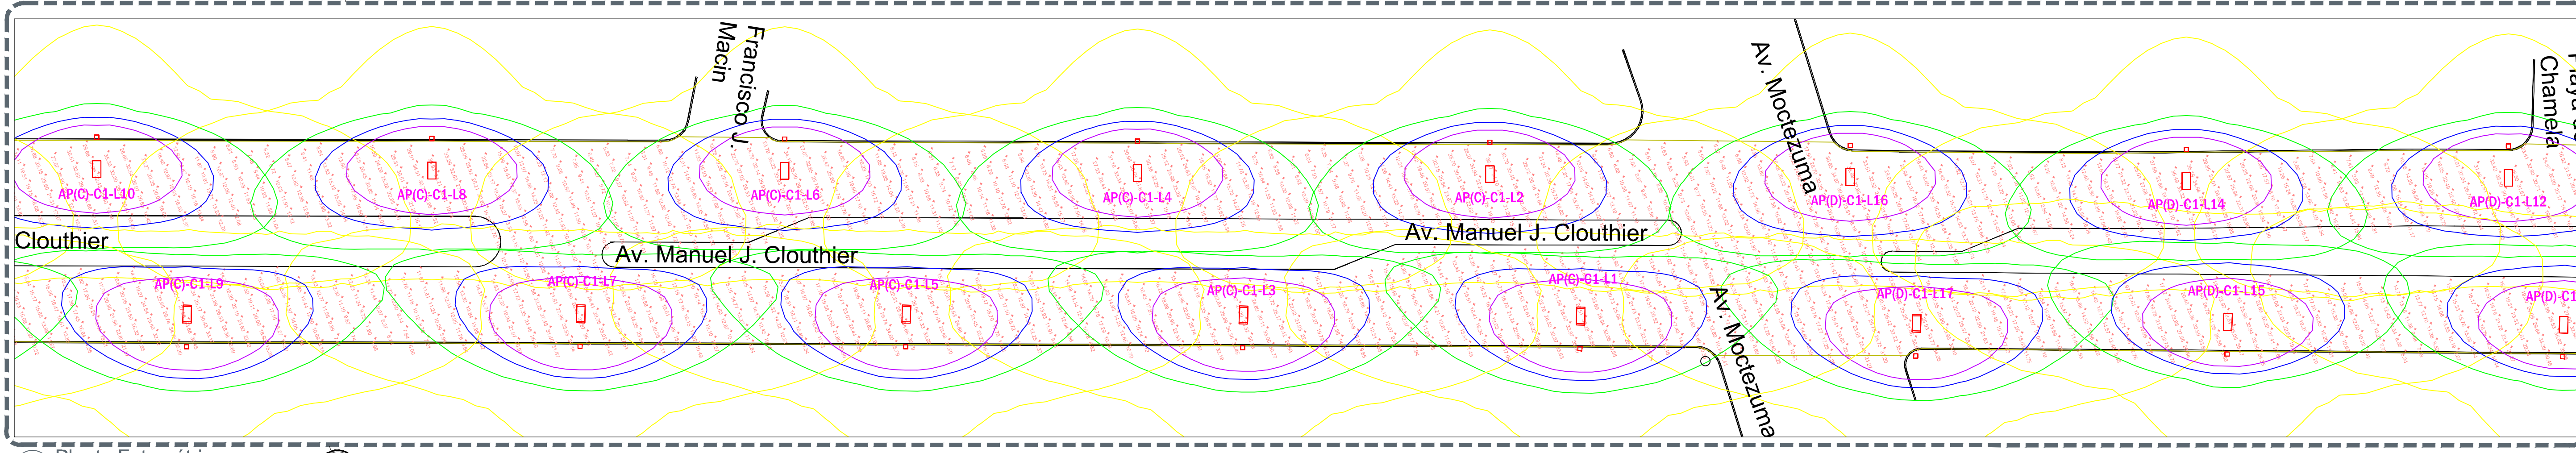


02 Planta Fotométrico
FOT-01 Escala 1:400

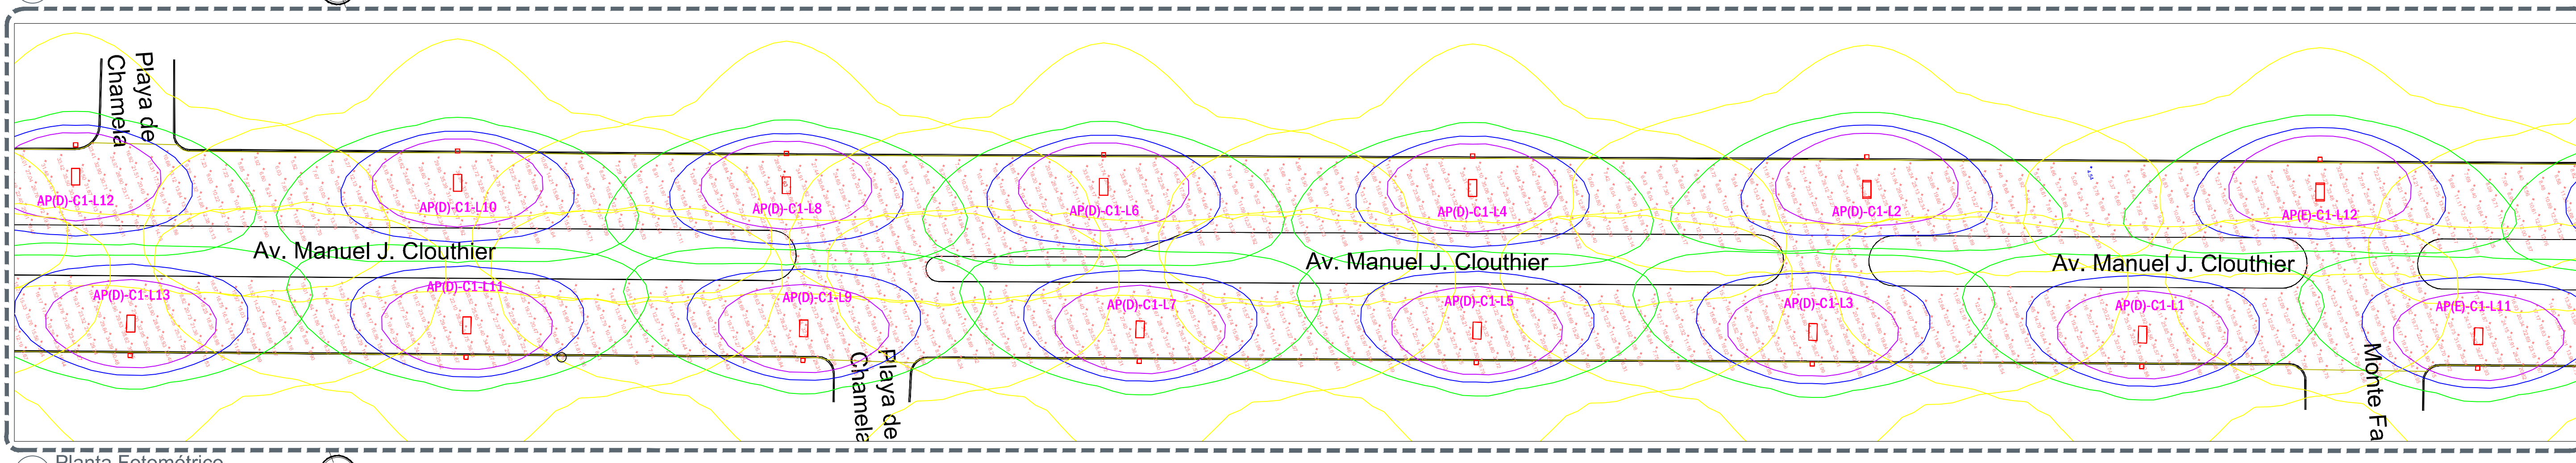

03 Planta Fotométrico
FOT-01 Escala 1:400

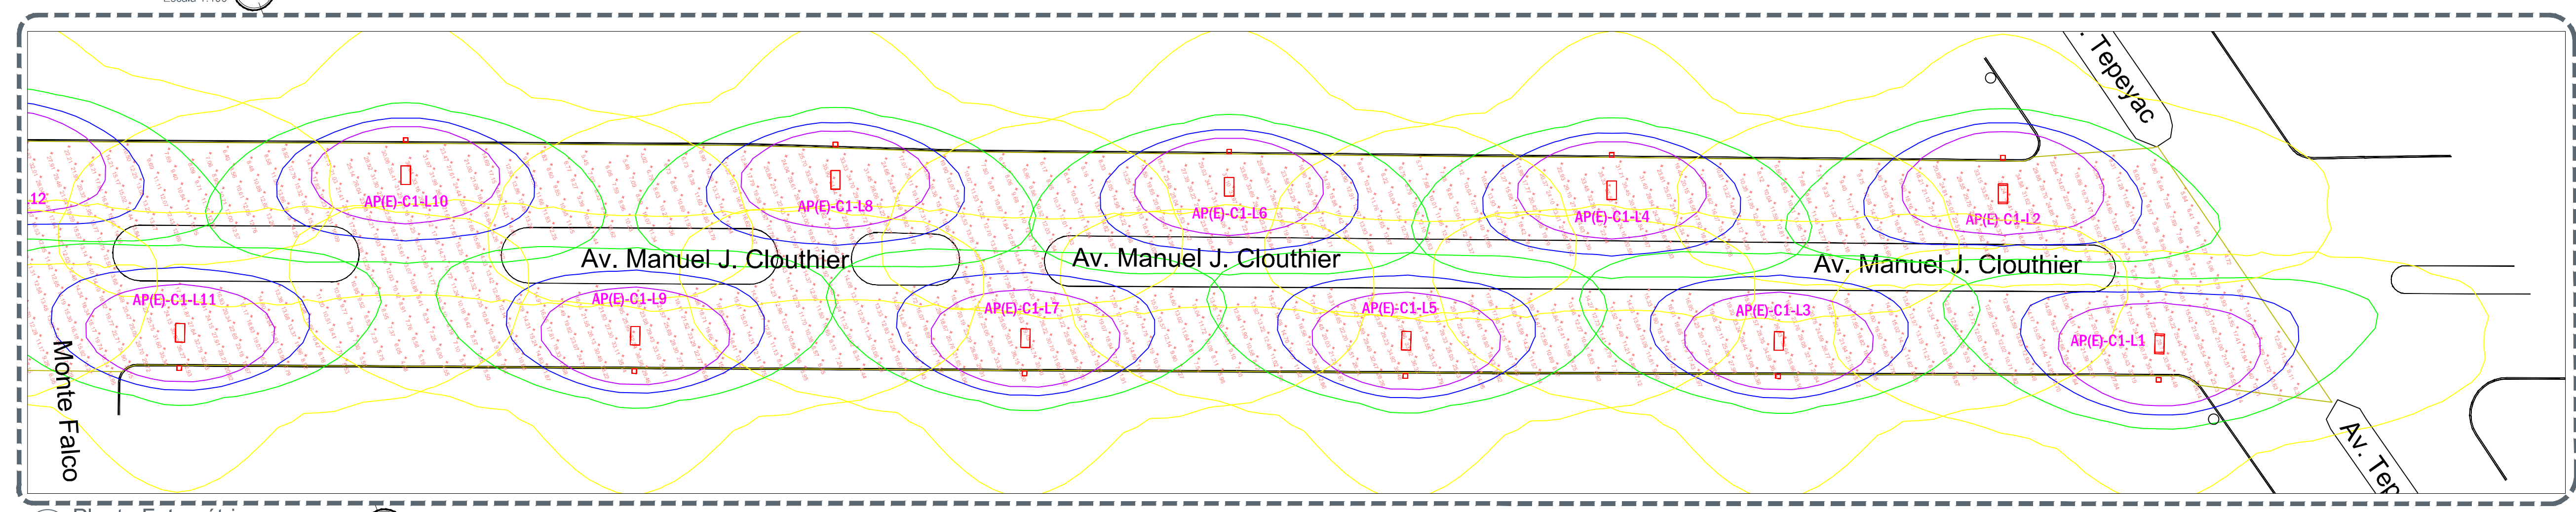

04 Planta Fotométrico
FOT-01 Escala 1:400

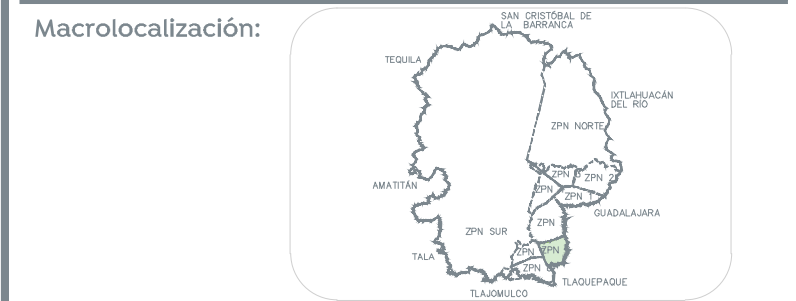

Alcances generales:
Simbología

NOTAS:
-De no respetarse las especificaciones fotométricas de la luminaria, materiales eléctricos y equipos eléctricos no se garantiza se cumplan los parámetros antes anunciados, toda omisión a la memoria técnica y al proyecto en general será responsabilidad de quien ejecute la obra, ya que al llevarse a cabo no se garantiza el cumplimiento de las Normas Oficiales Mexicanas y por tanto la responsabilidad de obra por parte de la Dirección de Alumbrado Público de Zapopan.

La Dirección de Alumbrado Público del Municipio de Zapopan, revisó y dio visto bueno al presente proyecto de alumbrado público con vigencia de un año a partir del _____ de _____ del 20____

Revisó _____ Validó _____
Revisó proyecto _____ Validó área técnica _____
Vo. Bo. _____
Vo. Bo. Dirección de Alumbrado Público de Zapopan

Nombre del proyecto:
Modernización a la Red de Vía Urbana, Zona Sur B, Incluye: pavimentación, alcantarillado sanitario, agua potable, banquetas, cruces peatonales, accesibilidad universal, señalética horizontal-vertical y obras complementarias, Municipio de Zapopan, Jalisco

Contenido del plano:
Estudio Fotométrico

No. Contrato:
DOPI-MUN-RM-PAV-LP-130-2022

Director de Obras Públicas e Infraestructura:
Ing. Ismael Jáuregui Castañeda

Jefe de la Unidad de Estudios y Proyectos:
Arq. Edwin Aguilar Escatel

Jefe de área:
Inar. Norberto Esaú Romero Joya

Empresa:
Proyectorista:
Ing. Heladio Jiménez Pérez PEJ 297023

Ubicación:
Col. Colli CTM, Zapopan, Jalisco

Fecha: octubre 2022
Escala: Indicada
Acotaciones: Metros

Clave:
FOT-01