


1 Planta general Escala 1:250

**GEOMETRIA ALINEAMIENTO HORIZONTAL
 CALLE EMILIANO ZAPATA**

CURVA	PC o TE	PI o PST	PT o ET
L9		0+000.000 664439.4924 2279863.3835 0+001.04 664438.4561 2279863.2972	
PI8	0+001.04 664438.456 2279863.297	0+005.331 664434.1797 2279862.9413	0+009.494 664430.1337 2279864.3710
L10		0+009.494 664430.1337 2279864.3710 0+052.22 664389.8514 2279878.6054	

DATOS DE CURVAS

Curva #	ESTACION INICIAL (PC o EC)	ESTACION FINAL (PT o CE)	PI	Δt	Δc	Gc	Rc	ST o STe	Lc
PI8	0+001.040	0+009.494	0+005.331 (664434.180, 2279862.9413)		24° 13' 10"	57° 17' 45"	20.00	4.291	8.45

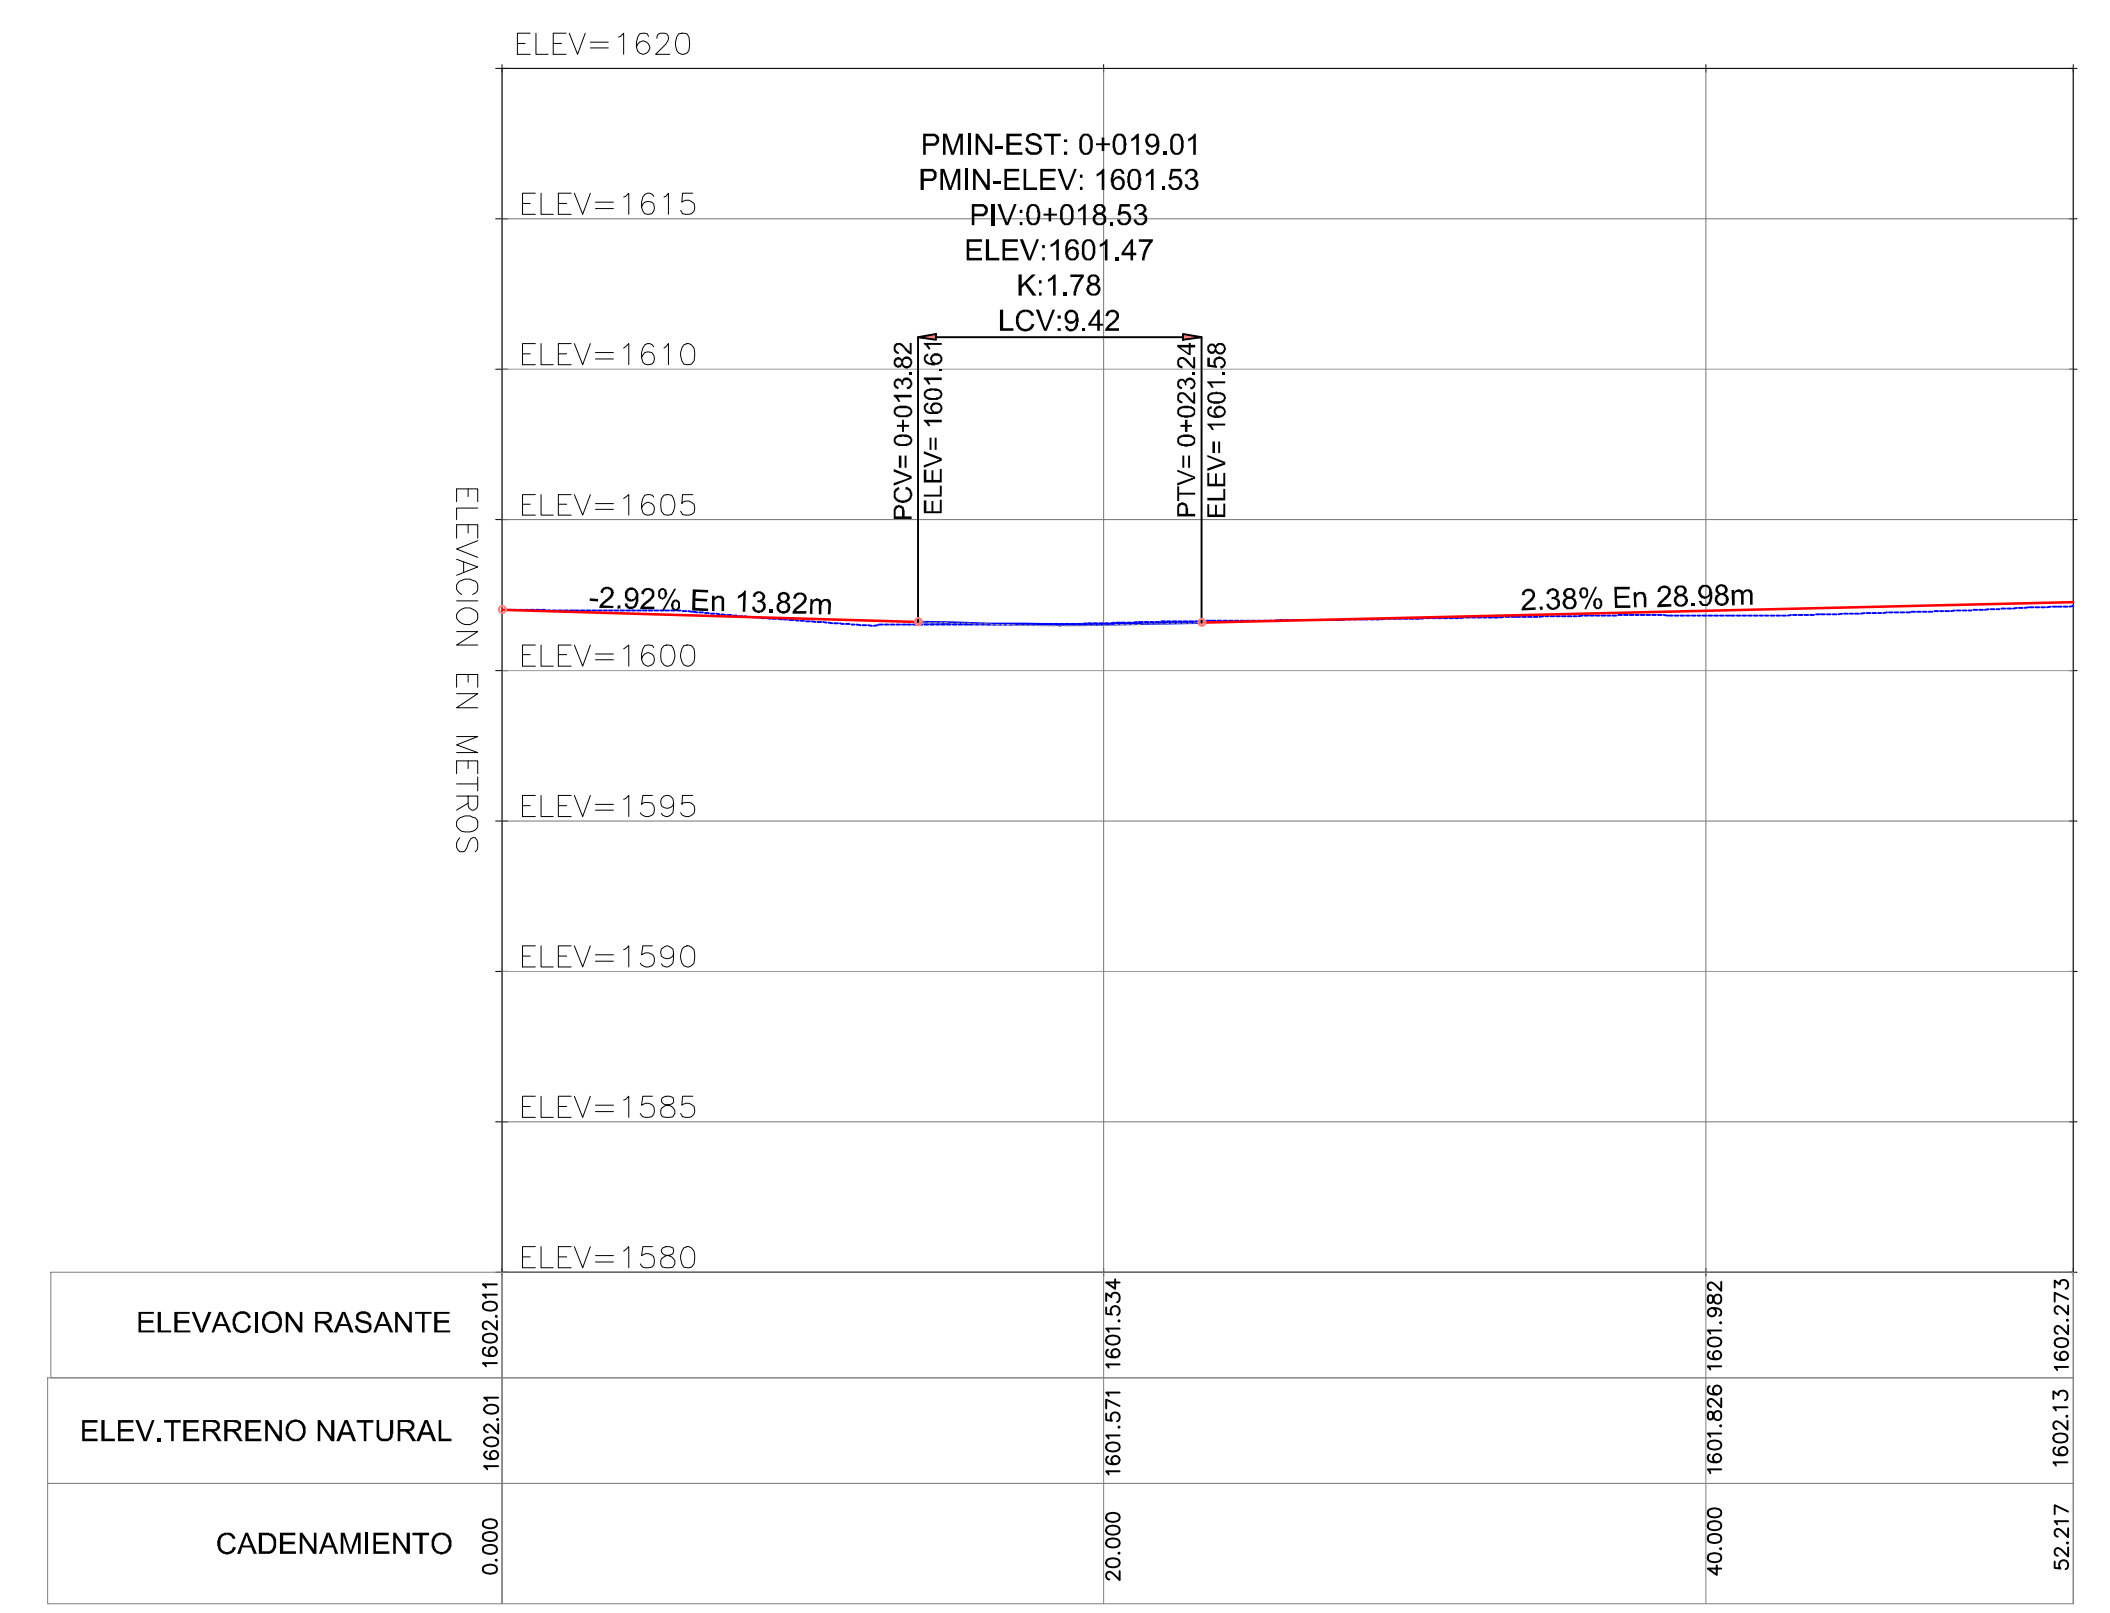

2 Perfil de Proyecto Escala 1:250

Simbología

- EJE DE PROYECTO
- PERFIL DE RASANTE DE PROYECTO
- PERFIL DE TERRENO NATURAL
- CL: RASANTE DE PROYECTO AL CENTRO
- ORC: RASANTE DE PROYECTO LATERAL
- T.N: TERRENO NATURAL

Nombre del proyecto:
 Modernización a la Red de Vía Urbana, Zona Sur B. Incluye: pavimentación, alcantarillado sanitario, agua potable, banquetas, cruces peatonales, accesibilidad universal, señalética horizontal - vertical y obras complementarias, Municipio de Zapopan, Jalisco.

Contenido del plano:
 Planta y Perfil de Calle Emiliano Zapata

No. Contrato:
 DOPI-MUN-RM-PAV-LP-130-2022

Director de Obras Públicas e Infraestructura:
 Ing. Ismael Jáuregui Castañeda

Jefe de la Unidad de Estudios y Proyectos:
 Arq. Edwin Aguiar Escatel

Jefe de área:
 Inar. Norberto Esaú Romero Joya

Responsable del proyecto:
 Arq. -

Ubicación:
 Colonia El Mante, Zapopan, Jalisco

Norte:
 Fecha: Agosto 2022
 Escala: Indicada
 Acotaciones: Metros
 Clave: GEO-07