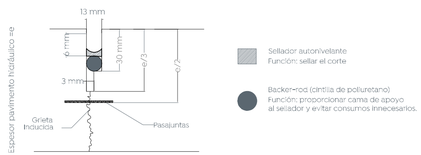

1 Detalle de junta constructiva

Escala 1:2

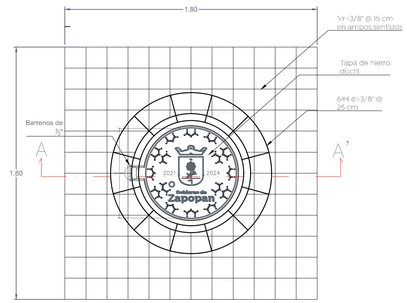

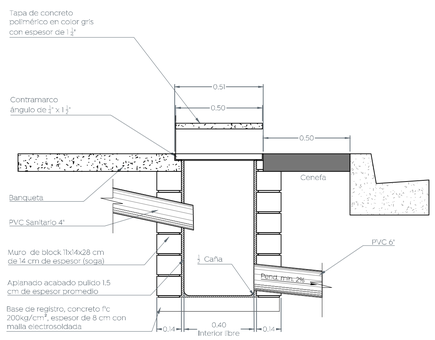

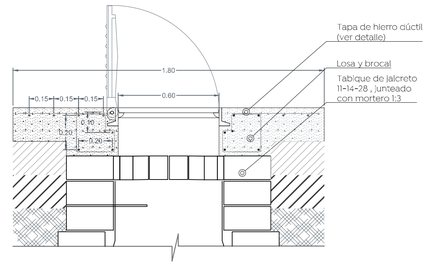

2 Detalle de brocal y tapa en pozos de visita

Escala 1:20

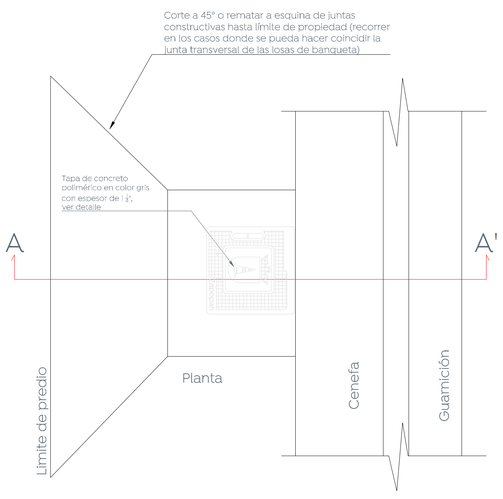

4 Detalle de descarga domiciliaria

S / E

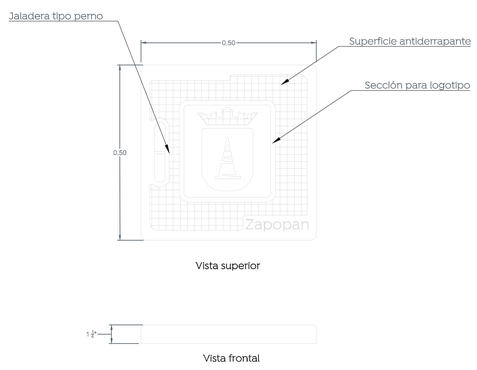

La pieza deberá estar soportada sobre sus cuatro lados en todo momento.

4.1 Detalle de tapa

Escala 1:10

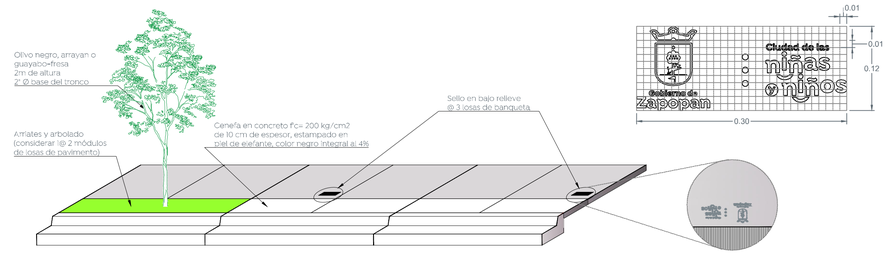

3 Detalle de configuración de banquetas

Escala 1:50

3.1 Detalle de sellos en banquetas

Escala 1:4

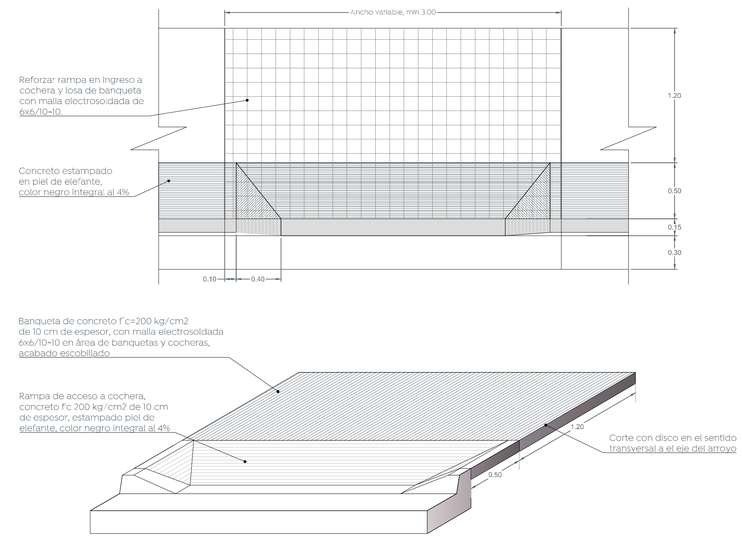

5 Detalle de rampas de cocheras

Escala 1:25

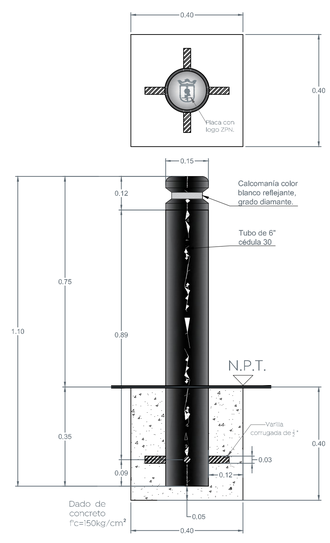

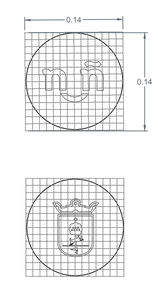

recorte laser en placa de acero inoxidable espesor de 3/16"

6.1 Detalle de placa superior de bolardos

Escala 1:4

Gobierno de Zapopan

Ciudad de las niñas y niños

Obras Públicas e Infraestructura
Gestión Integral de la Ciudad

Macrolocalización:

Microlocalización:

Alcances generales:

Nombre del proyecto:
Modernización a la Red de Vía Urbana, Zona Sur B, incluye: pavimentación, alcantarillado sanitario, agua potable, banquetas, cruces peatonales, accesibilidad universal, señalética horizontal - vertical y obras complementarias, Municipio de Zapopan, Jalisco.

Contenido del plano:
Detalles tipo.

No. Contrato:
DOPI-MUN-RM-PAV-LP-130-2022

Director de Obras Públicas e Infraestructura:
Ing. Ismael Jáuregui Castañeda

Jefe de la Unidad de Estudios y Proyectos:
Arq. Edwin Aguiar Escatel

Jefe de área:

Responsable del proyecto:

Ubicación:
Col. El Mante, Zapopan, Jalisco

Fecha: octubre 2022
Escala: Indicada
Acotaciones: Metros

Clave:
DET-01