
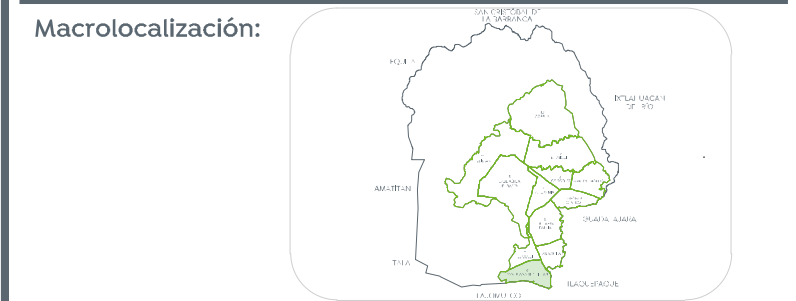
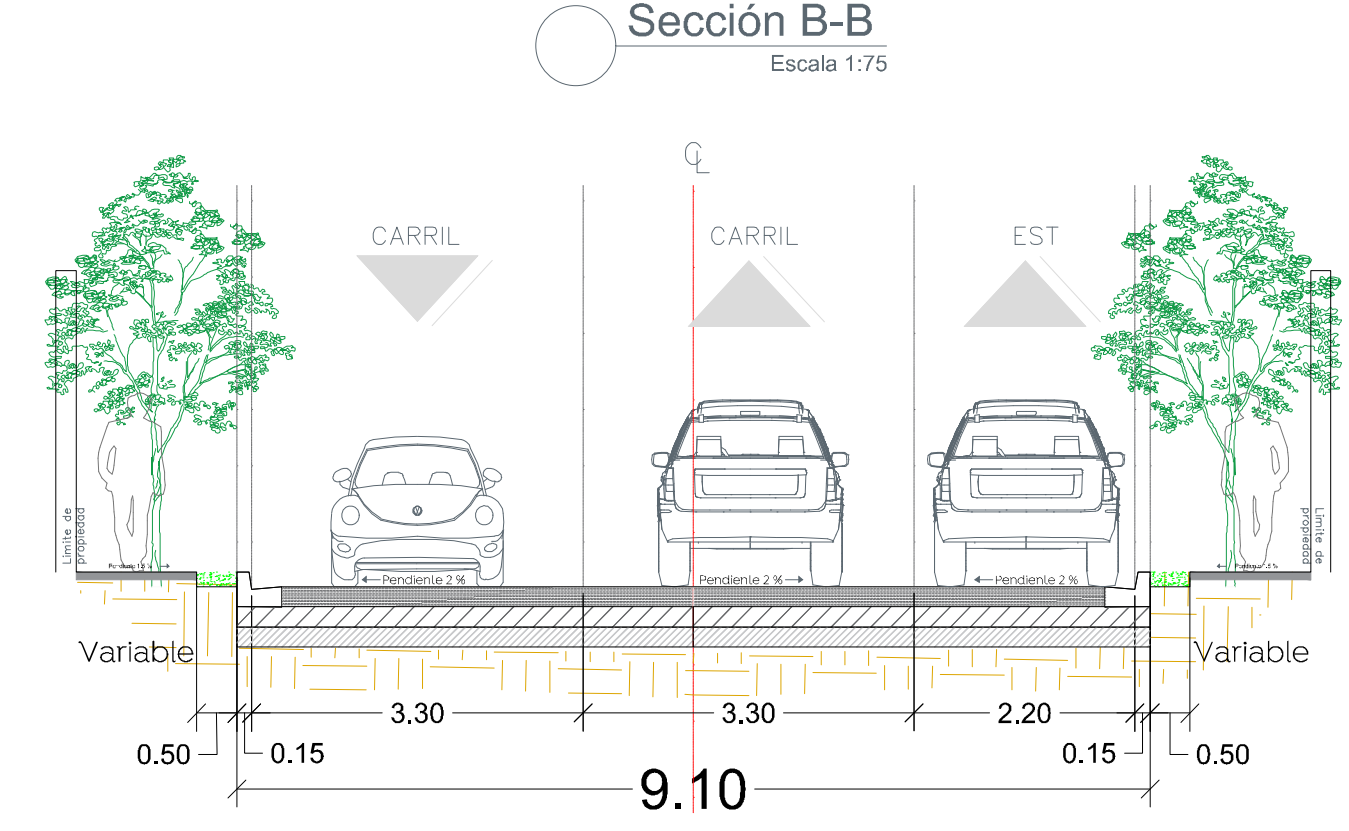


Planta general  
 Escala 1:500

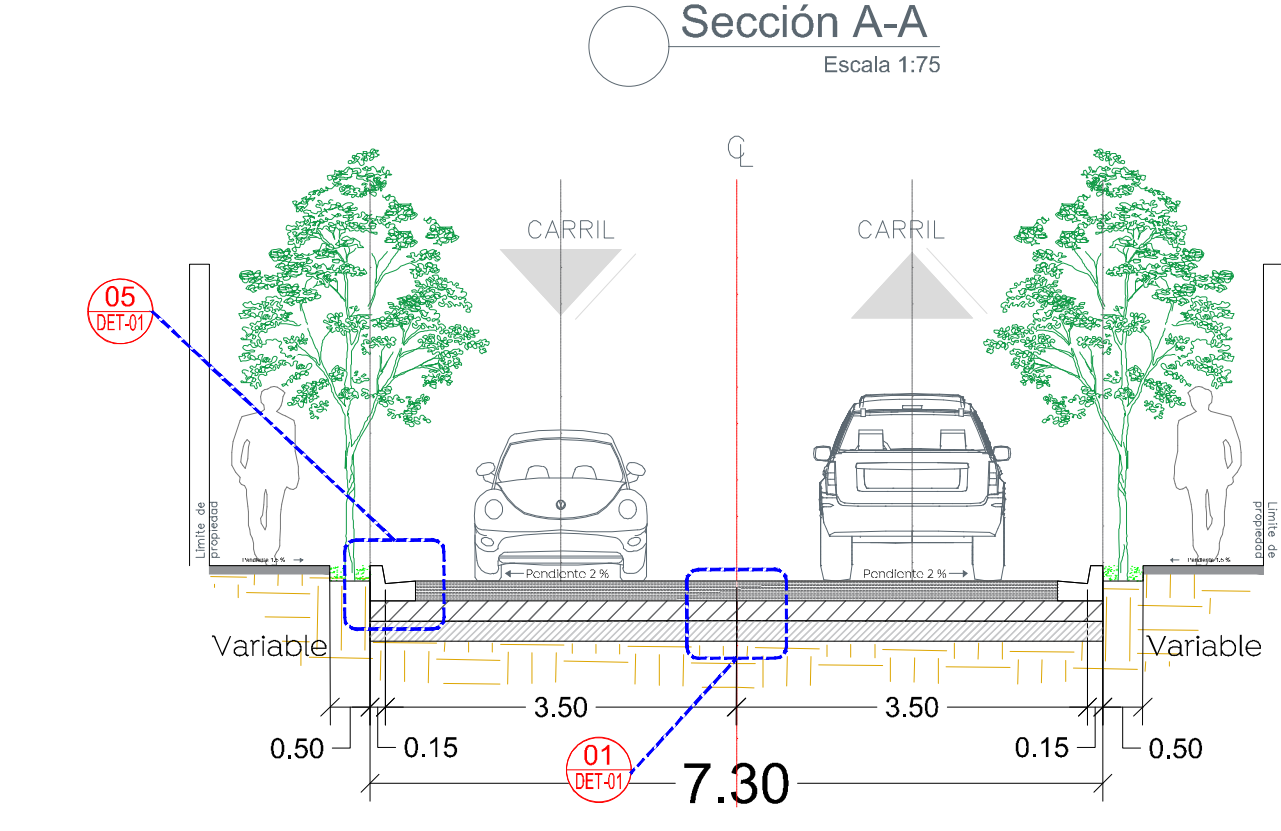

- Alcances generales:
- A Renovación de líneas de agua potable y alcantarillado sanitario.
  - B Losas de rodamiento en concreto hidráulico MR y construcción de guarnición.
  - C Construcción de banquetas, rampas, cenefa y amiate con arbolado.
  - D Señalamiento horizontal - vertical.
  - E Alumbrado público, registros, anclas, postes y luminarias.

- Simbología
- 0+000.00 Cadenamiento @ 20 m
  - Eje geométrico
  - Límite de predio
  - 1.30 m Mínimo Banqueta
  - 0.50 m Cenefa
  - 0.45 m Guarnición
  - llamada a detalle # de detalle # de plano

Cuadro de áreas

Concepto	Unidad	Cantidad
Machuelo	m	3681.87
Cenefa	m <sup>2</sup>	173.09
Banqueta	m <sup>2</sup>	673.27
Losa de rodamiento	m <sup>2</sup>	13700.61
Esquinillas Incluyentes	pz	67

Nombre del proyecto:  
 Construcción en concreto hidráulico de calle José Gpe. Gallo entre AV. Lopez Mateos y priv. José Gpe. Gallo.

Contenido del plano:  
 Planta, sección tipo, estructura de pavimento y modulación de losas.

No. Contrato:  
 -

Director de Obras Públicas e Infraestructura:  
 Ing. Ismael Jáuregui Castañeda

Jefe de la Unidad de Estudios y Proyectos:  
 Arq. Edwin Aguilar Escatet

Jefe de área:  
 Inar. Norberto Esaú Romero Joya

Responsable del proyecto:  
 Inar. Norberto Esaú Romero Joya

Ubicación:  
 Col. El Campanario, Zapopan, Jalisco

Fecha: agosto 22  
 Escala: Indicada  
 Acotaciones: Metros

Clave:  
 ARQ-01