



1 Conformación de Pavimento
Escala 1:10

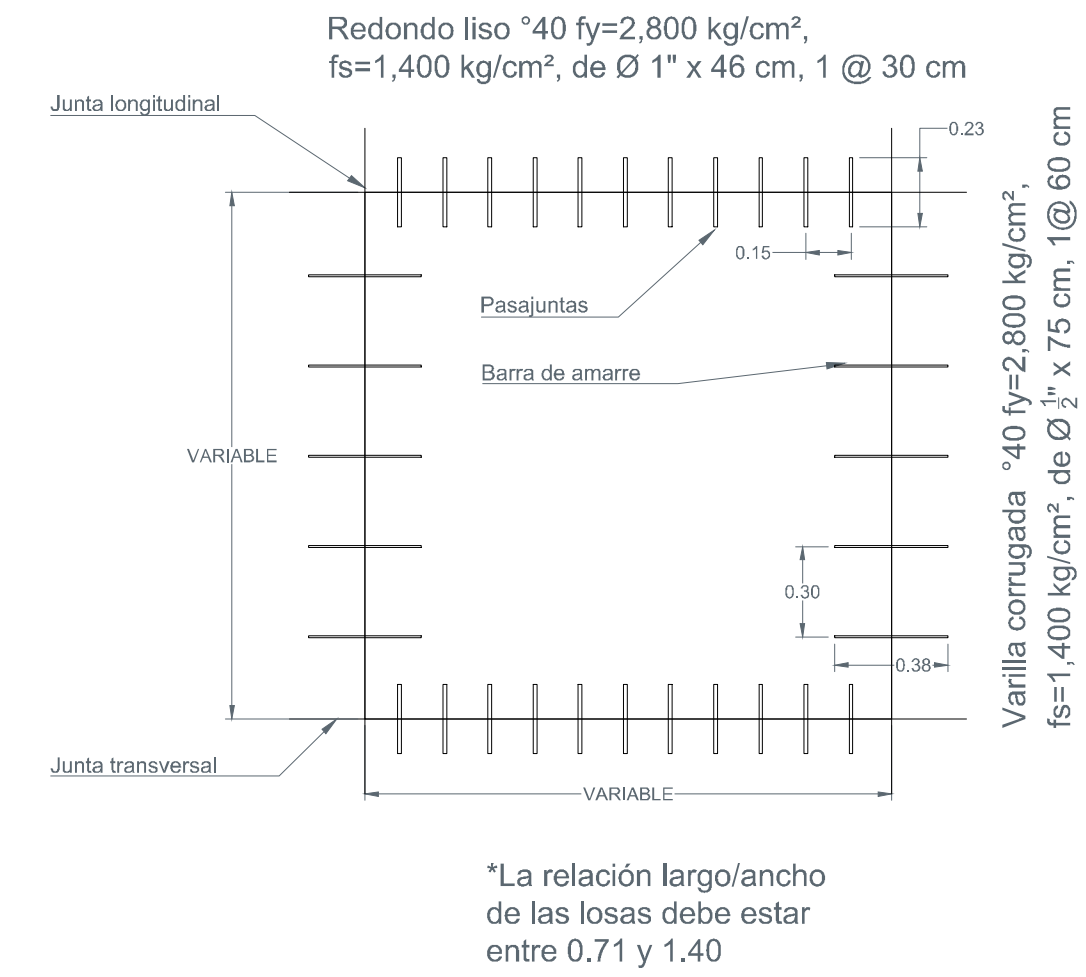


2 Modulación de losas, pasajuntas y barras de amarre
Escala 1:50


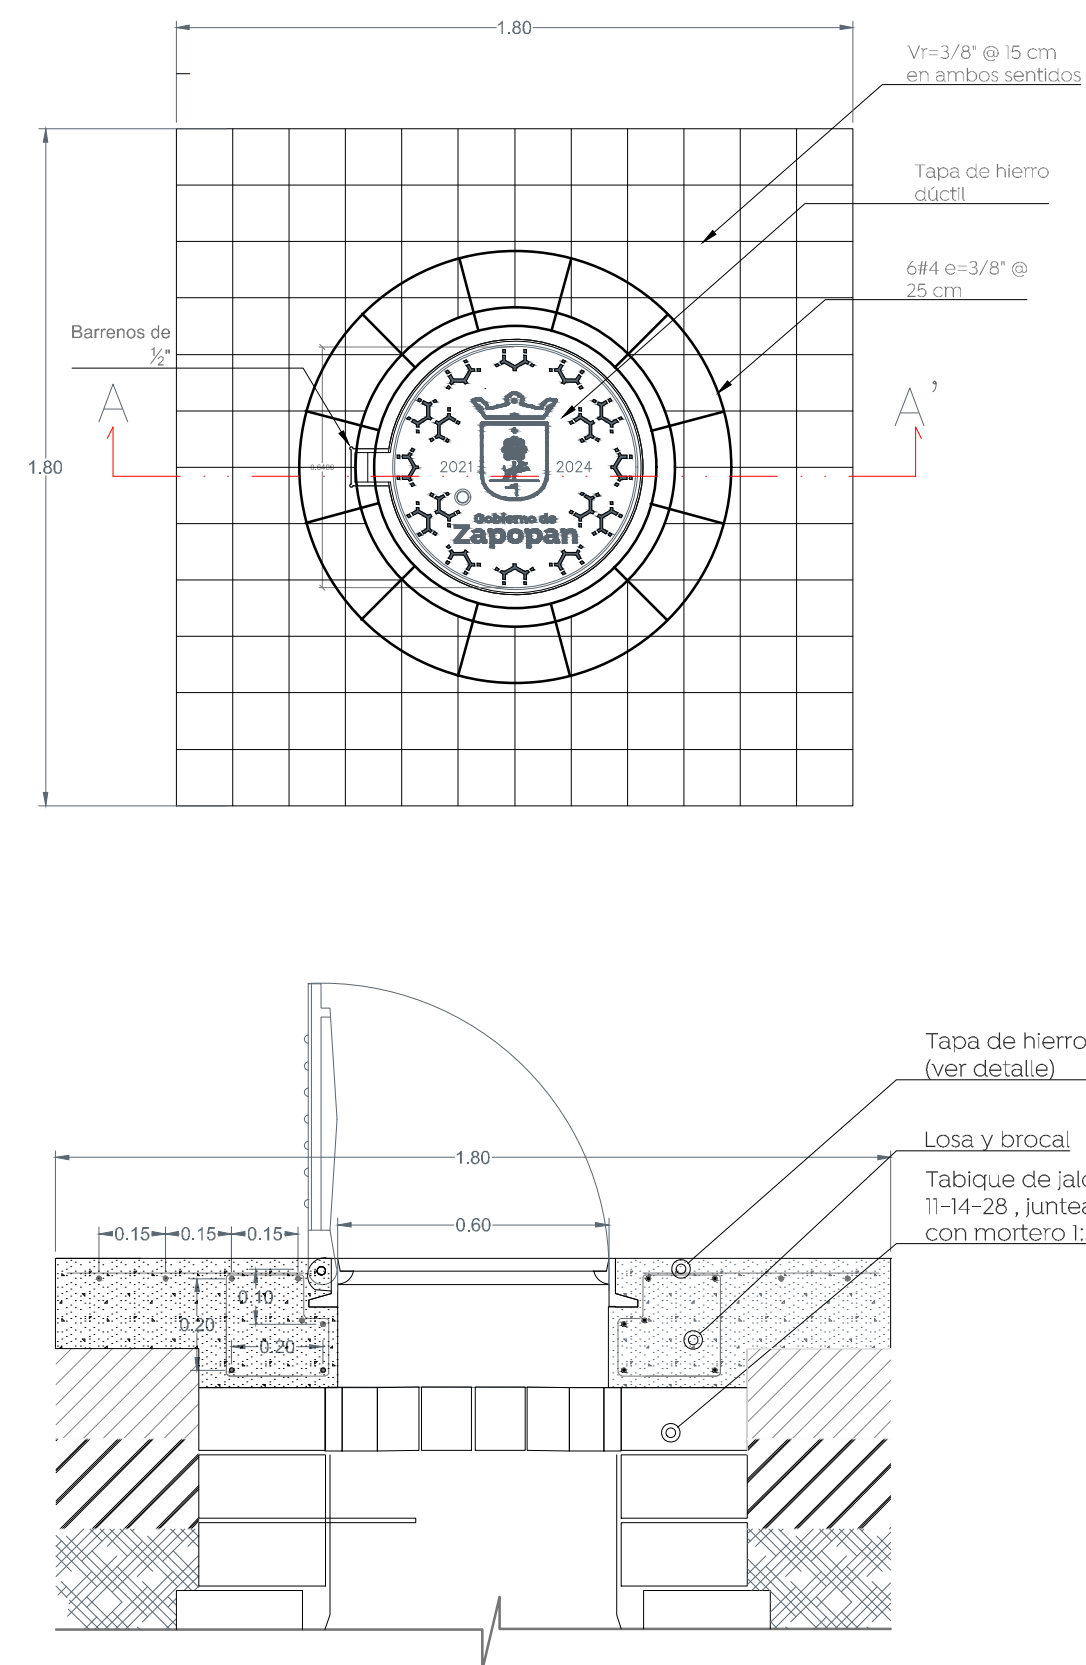


3 Detalle de brocal y tapa en pozos de visita
Escala 1:20


4 Detalle de junta constructiva
Escala 1:2

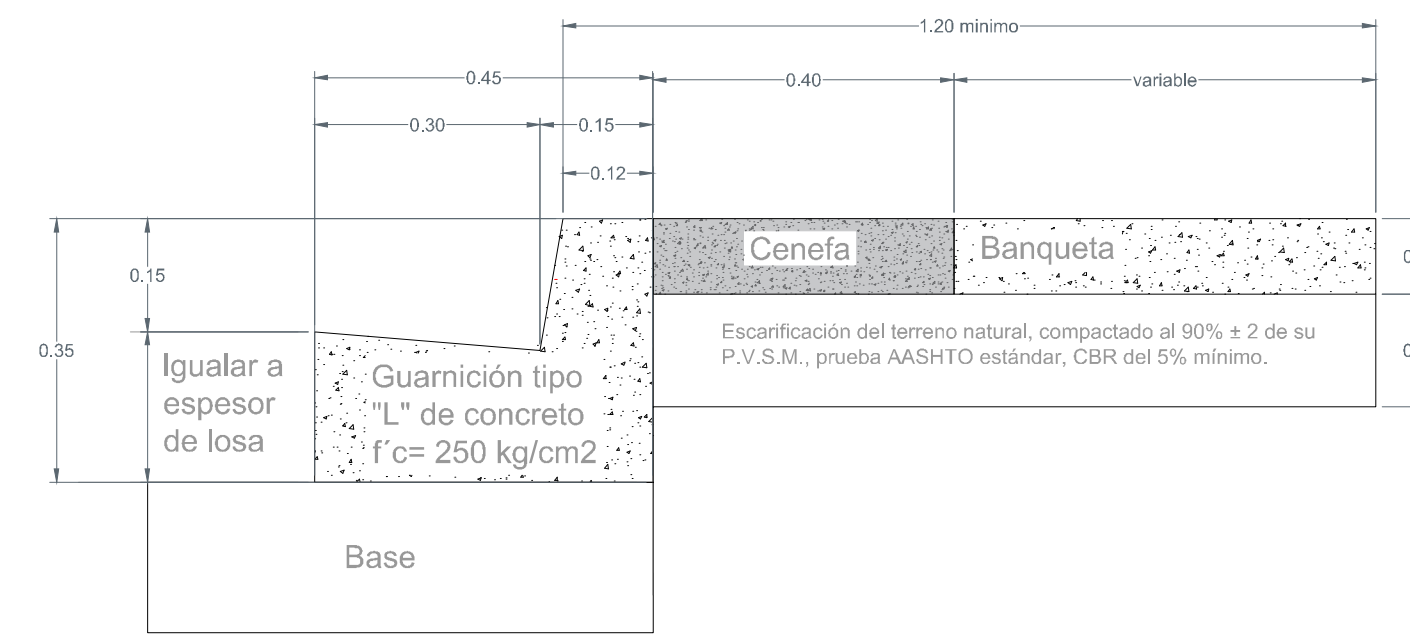


5 Detalle de Guarnición
Escala 1:10

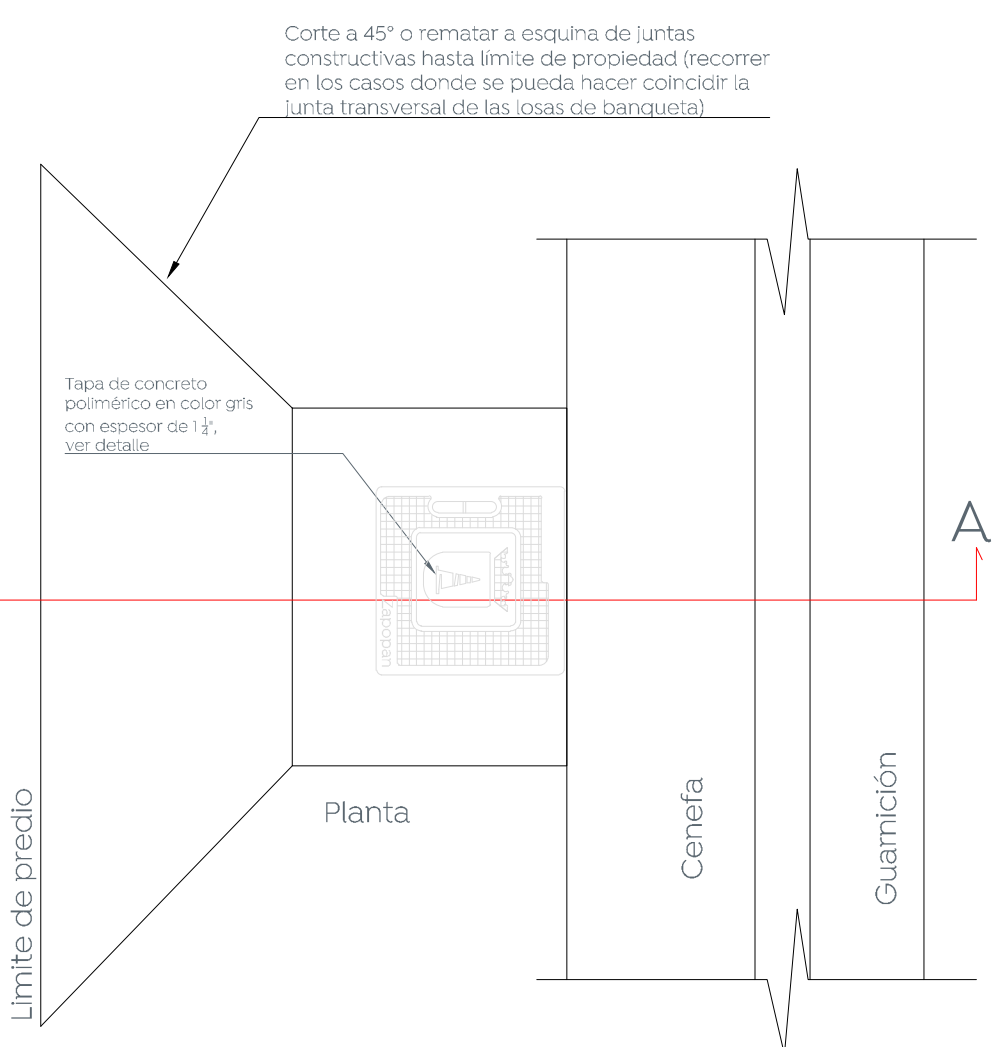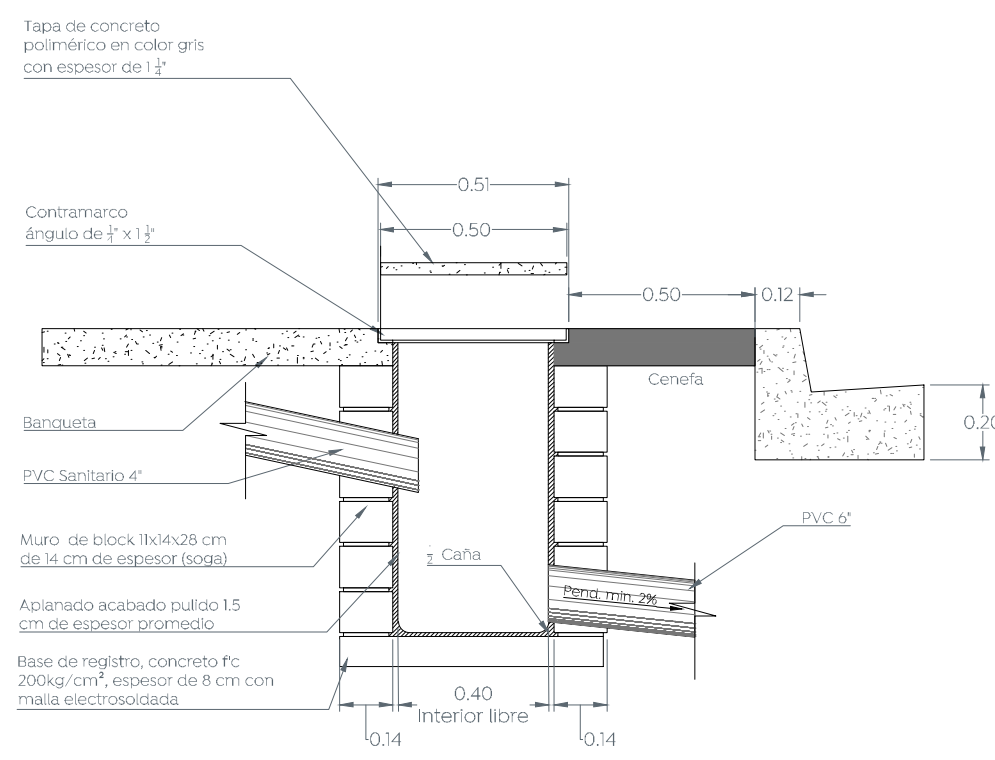


6 Detalle de descarga domiciliar
Escala 1:20

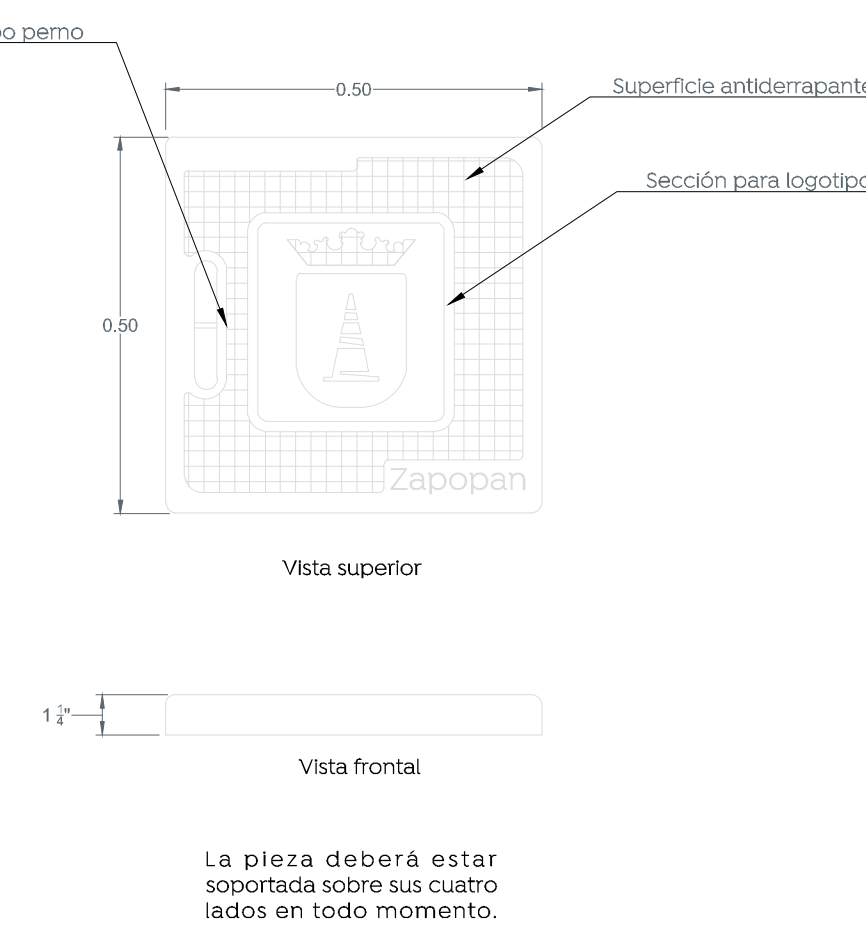


6.1 Detalle de tapa
Escala 1:10

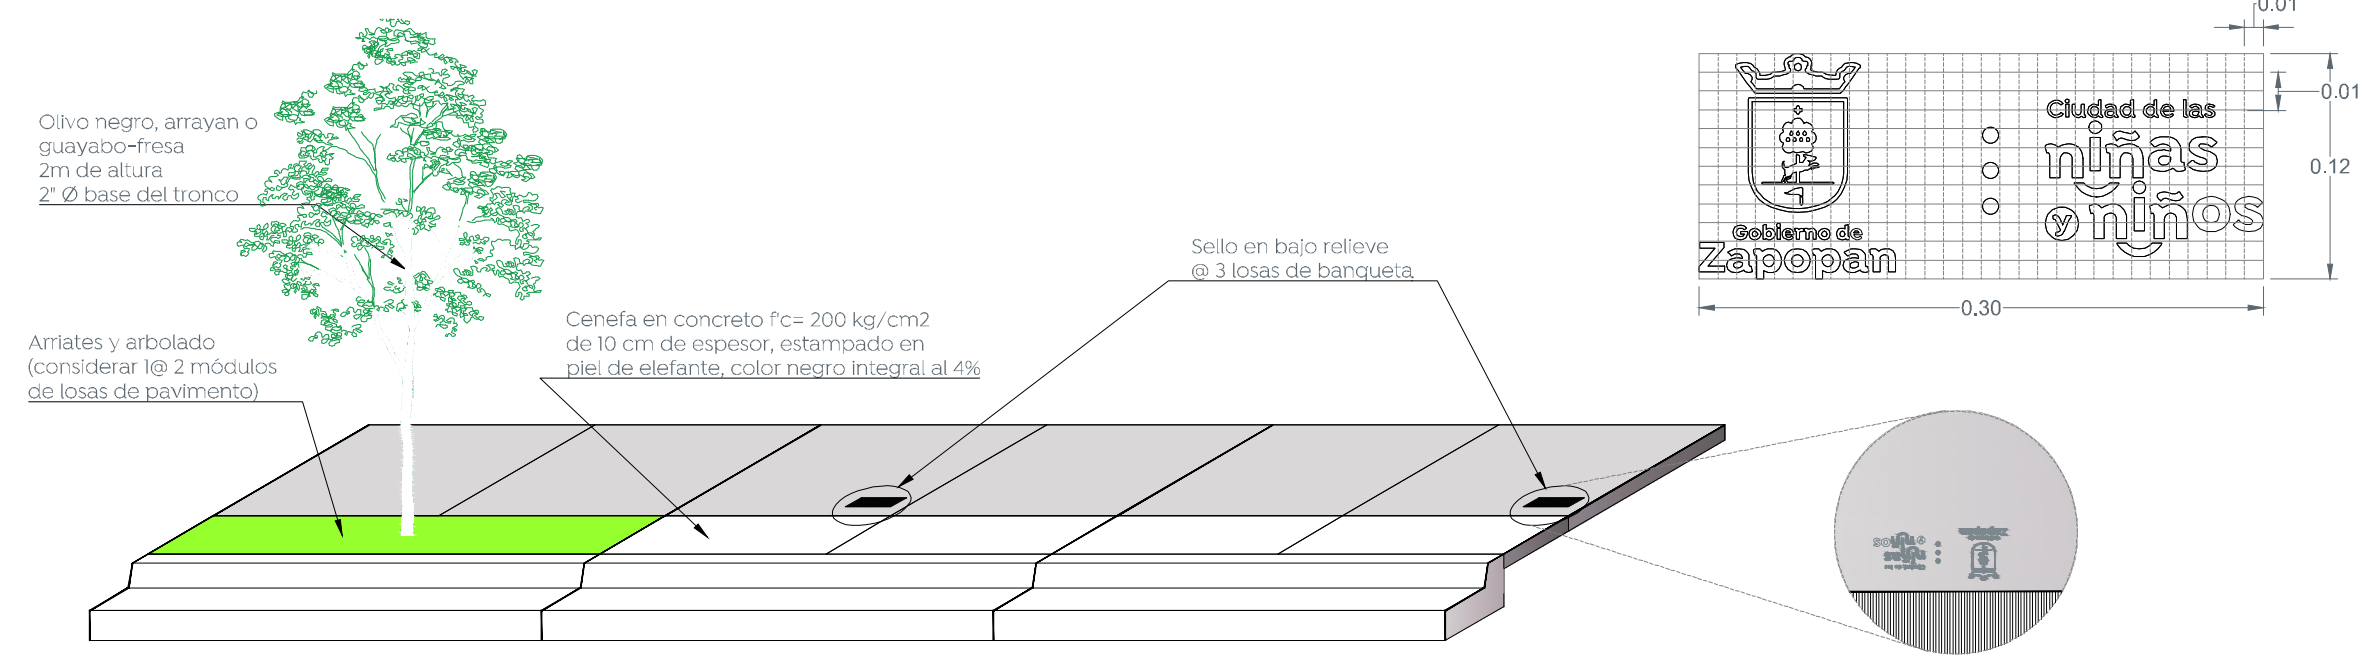


7 Detalle de configuración de banquetas
Escala 1:50

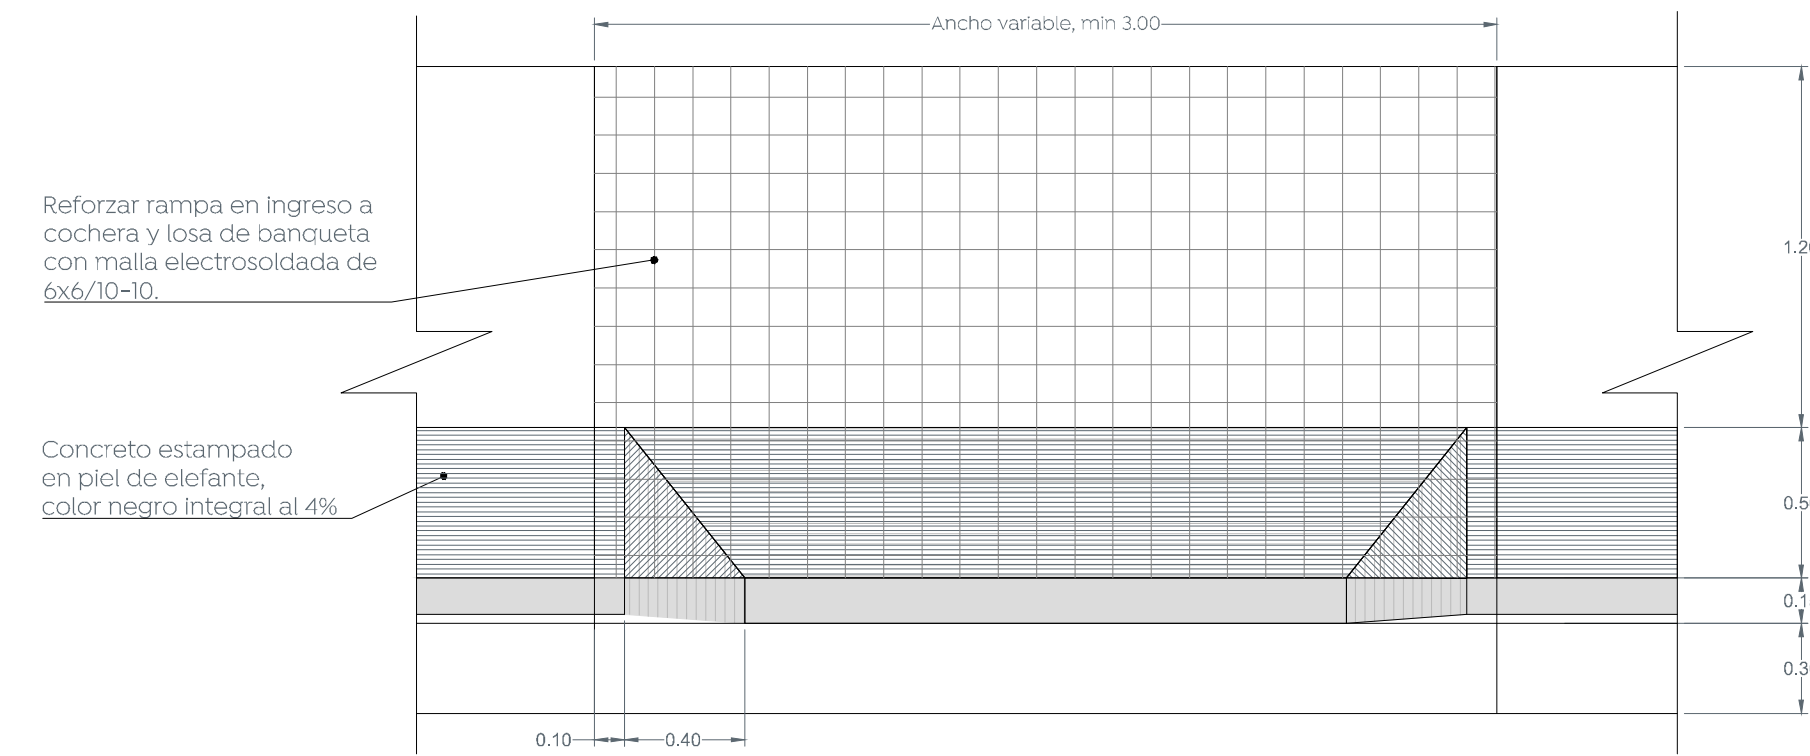



8 Detalle de rampas de cocheras
Escala 1:25

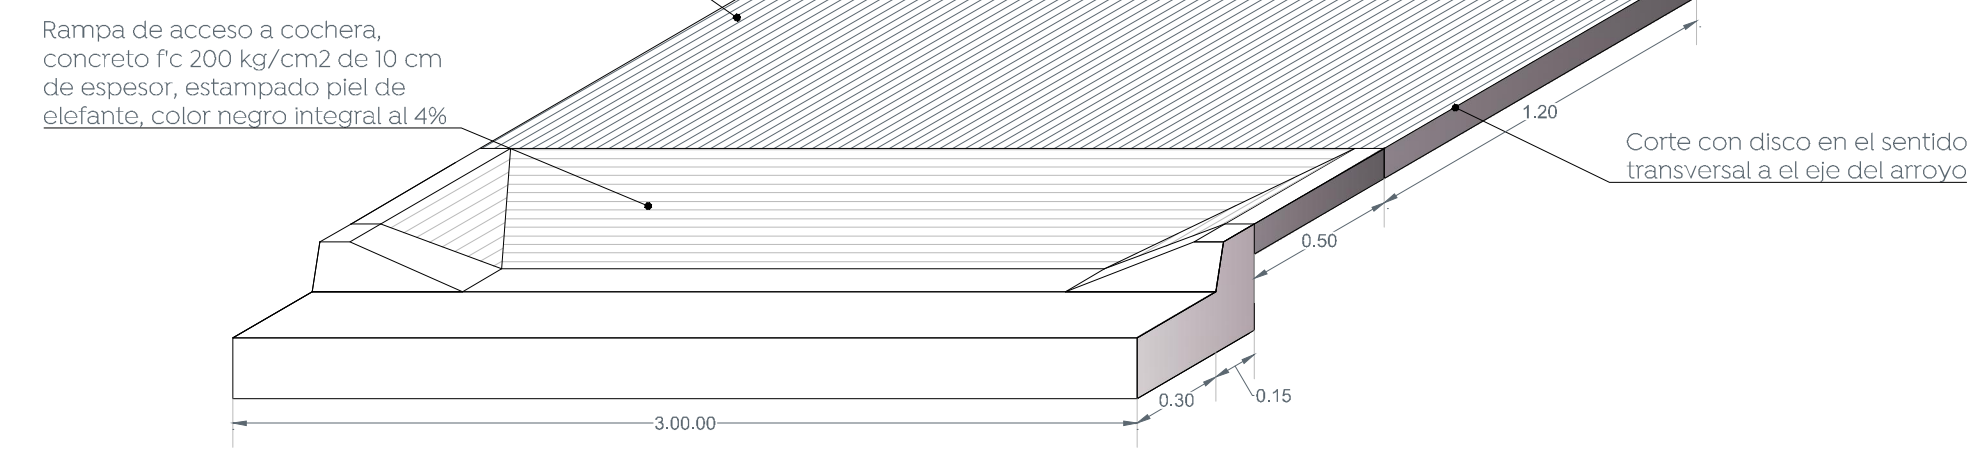

9 Detalle de bolardos
Escala 1:10

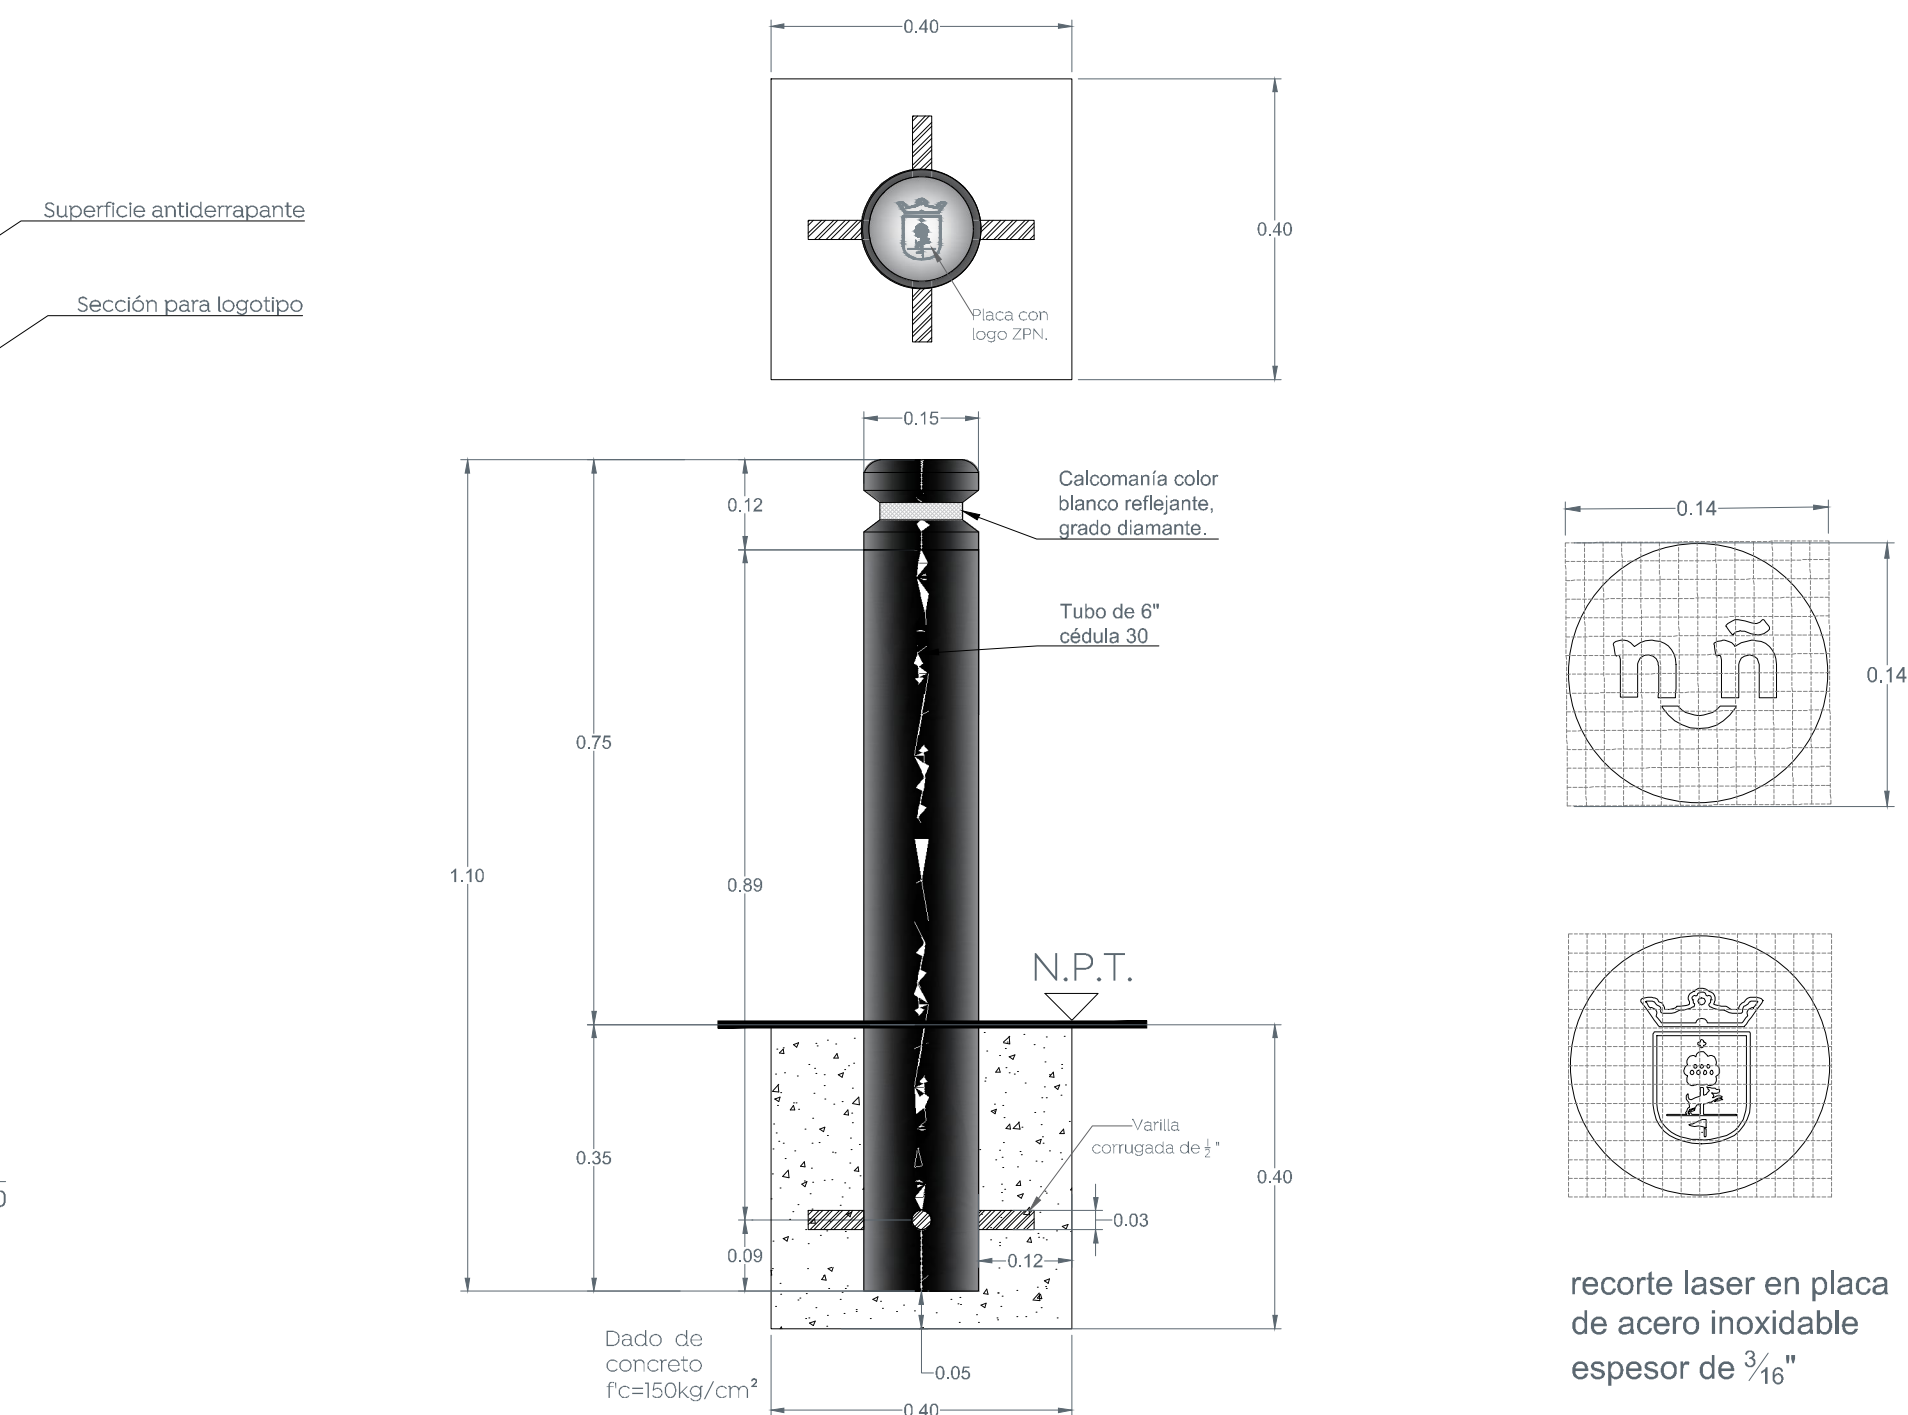

9.1 Detalle de placa superior de bolardos
Escala 1:4

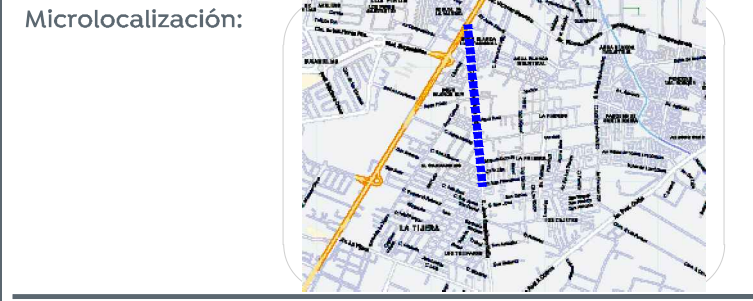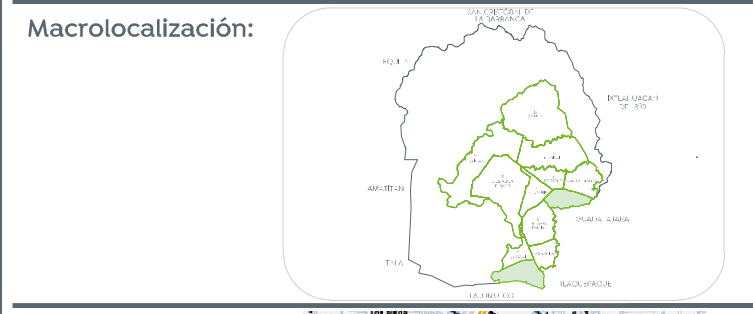

Alcances generales:

Nombre del proyecto:

Construcción en concreto hidráulico de calle José Gpe. Gallo entre AV. Lopez Mateos y priv. José Gpe. Gallo.

Contenido del plano:

Detalles tipo.

No. Contrato:

-

Director de Obras Públicas e Infraestructura:

Ing. Ismael Jáuregui Castañeda

Jefe de la Unidad de Estudios y Proyectos:

Arq. Edwin Aguilar Escatlet

Jefe de área:

Ingr. Norberto Esaú Romero Joya

Responsable del proyecto:

Ubicación:

Col. El Campanario, Zapopan, Jalisco

Fecha:

agosto 22

Escala:

Indicada Indicada

Acotaciones: Metros

Clave: DET-01