



Planta 0+540.00 al 1+080.00

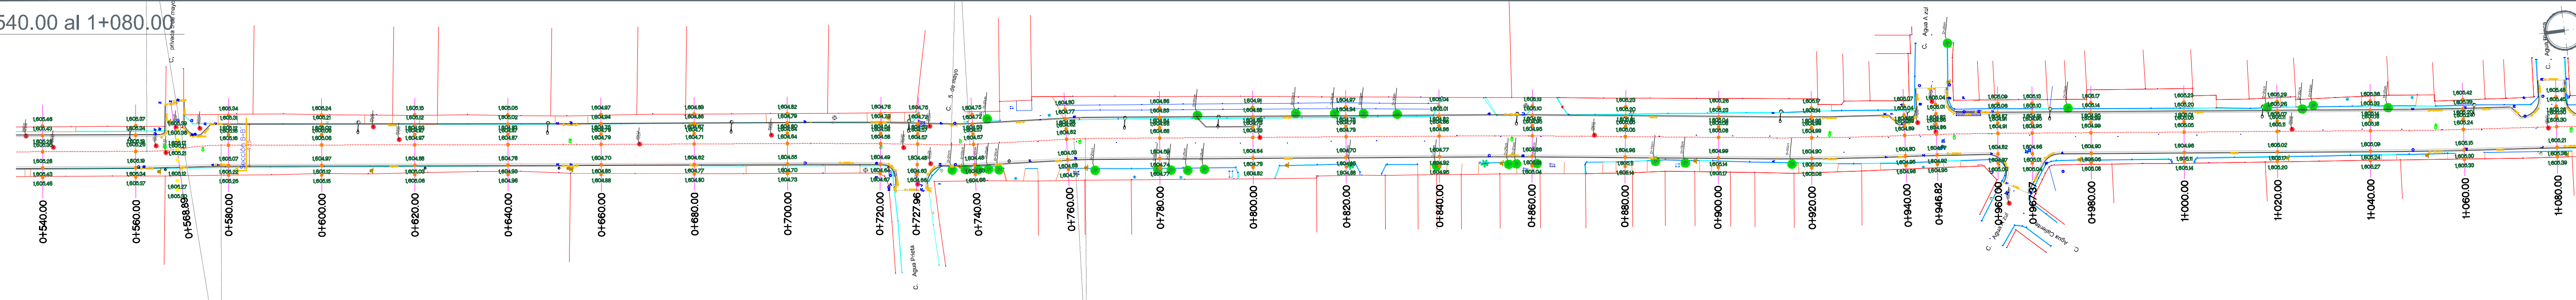


Perfil 0+540.00 al 1+080.00

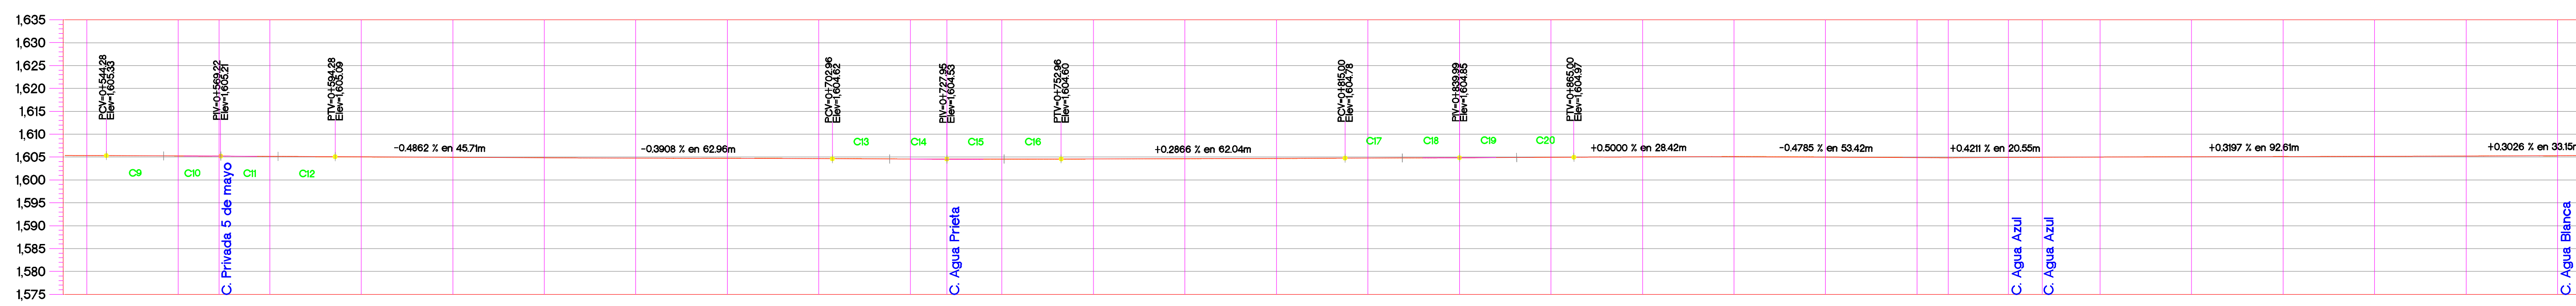

ORDENADAS DE LA CURVA MASA	VOLUMEN		ESPESOR		ELEVACION	
	TERRAPLEN	COORTE	TERRAPLEN	COORTE	RASANTE	TERRENO
0+540.00	6.45	2.93	0.06		1605.29	1605.35
0+560.00	5.31	6.23	0.01		1605.24	1605.26
0+588.89	0.00	0.00	0.00		1605.22	1605.21
0+580.00	3.49	6.18	0.01		1605.17	1605.16
0+600.00	7.58	6.28	0.05		1605.01	1605.06
0+620.00	9.55	5.30	0.04		1604.93	1604.97
0+640.00	6.29	7.83	0.00		1604.87	1604.87
0+660.00	3.13	7.03	0.02		1604.77	1604.79
0+680.00	2.19	10.52	0.04		1604.76	1604.71
0+700.00	0.90	20.08	0.06		1604.70	1604.64
0+720.00	3.59	18.71	0.02		1604.60	1604.58
0+727.96	4.84	2.93	0.04		1604.53	1604.57
0+740.00	7.08	3.70	0.04		1604.53	1604.57
0+760.00	10.33	5.97	0.05		1604.56	1604.62
0+780.00	15.64	1.89	0.09		1604.59	1604.68
0+800.00	17.54	1.22	0.07		1604.66	1604.73
0+820.00	13.29	1.15	0.02		1604.77	1604.79
0+840.00	7.80	3.74	0.01		1604.85	1604.86
0+860.00	6.36	6.46	0.00		1604.95	1604.95
0+880.00	3.86	9.34	0.02		1605.07	1605.05
0+900.00	3.53	12.64	0.05		1605.14	1605.08
0+920.00	3.31	19.87	0.05		1605.04	1604.99
0+940.00	2.95	19.39	0.02		1604.91	1604.89
0+946.82	2.25	4.73	0.00		1604.86	1604.86
0+960.00	4.70	9.36	0.01		1604.92	1604.91
0+967.37	2.03	3.74	0.00		1604.95	1604.95
0+980.00	3.32	6.76	0.00		1604.99	1604.99
1+000.00	4.71	14.06	0.04		1605.09	1605.05
1+020.00	5.48	11.33	0.02		1605.14	1605.11
1+040.00	6.94	8.24	0.01		1605.17	1605.18
1+060.00	8.20	6.73	0.00		1605.24	1605.24
1+080.00	9.55	7.25	0.05		1605.26	1605.30

Secciones 0+540.00 al 1+080.00

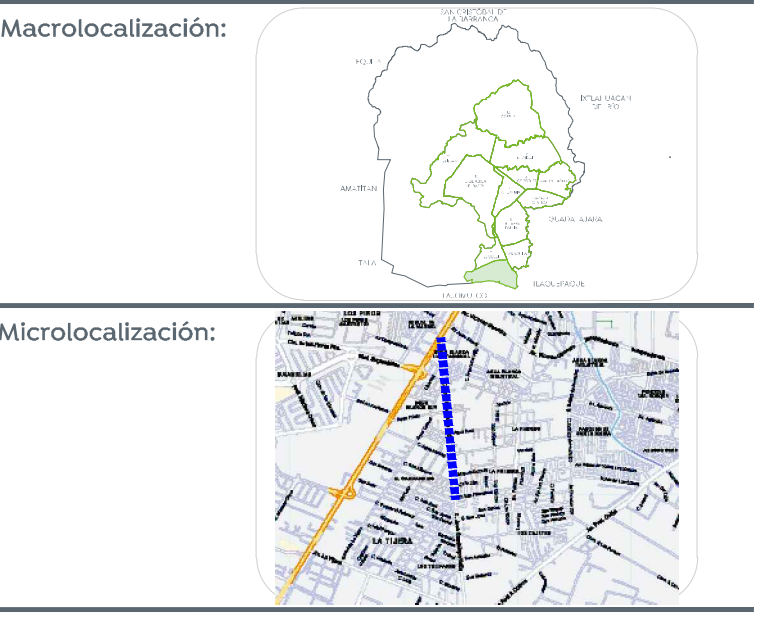

Alcances generales:

Simbología

0+000.00	Cadenamientos @ 20 m
1:6.32.08	Eje geométrico
1:6.32.08	Rasante
1:6.32.08	Punto de cuadro de construcción
C1	Cota trazo
C1	Indica curva vertical - horizontal

Nombre del proyecto:
 Construcción en concreto hidráulico de calle José Gpe. Gallo entre AV. Lopez Mateos y priv. José Gpe. Gallo.

Contenido del plano:
 Planta, perfil, secciones

No. Contrato:
 -

Director de Obras Públicas e Infraestructura:
 Ing. Ismael Jáuregui Castañeda

Jefe de la Unidad de Estudios y Proyectos:
 Arq. Edwin Aguilar Escatlet

Jefe de área:
 Inar. Norberto Esaú Romero Joya

Responsable del proyecto:
 Col. El Campanario, Zapopan, Jalisco

Fecha: agosto 22
 Escala: Indicada
 Acotaciones: Metros
 Clave: GEO-02