



Planta 1+080.00 al 1+635.66

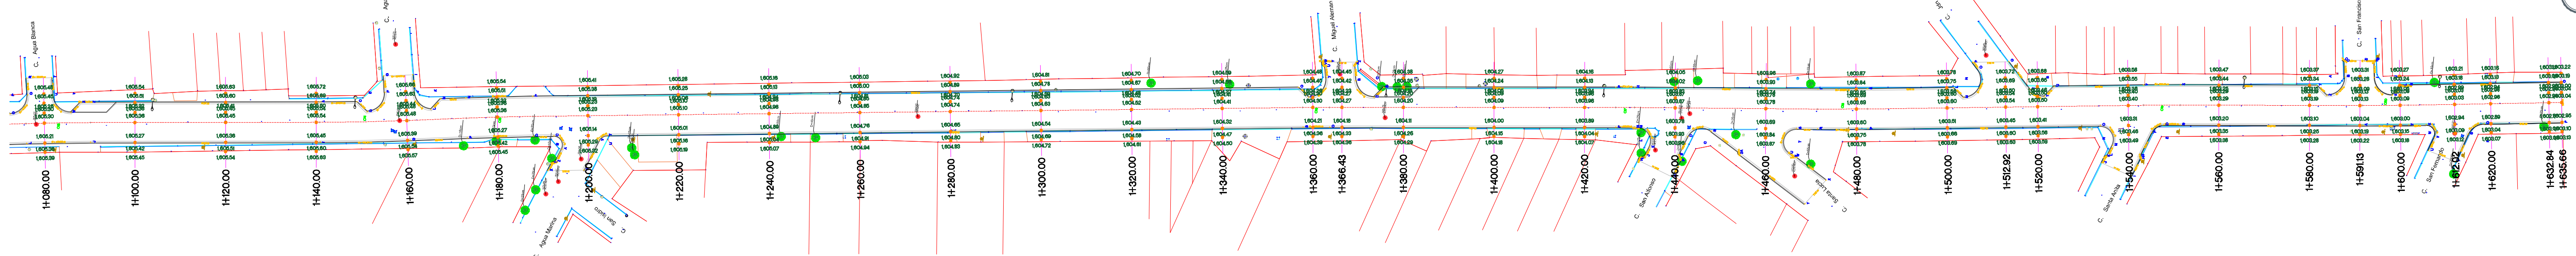


Perfil 1+080.00 al 1+635.66

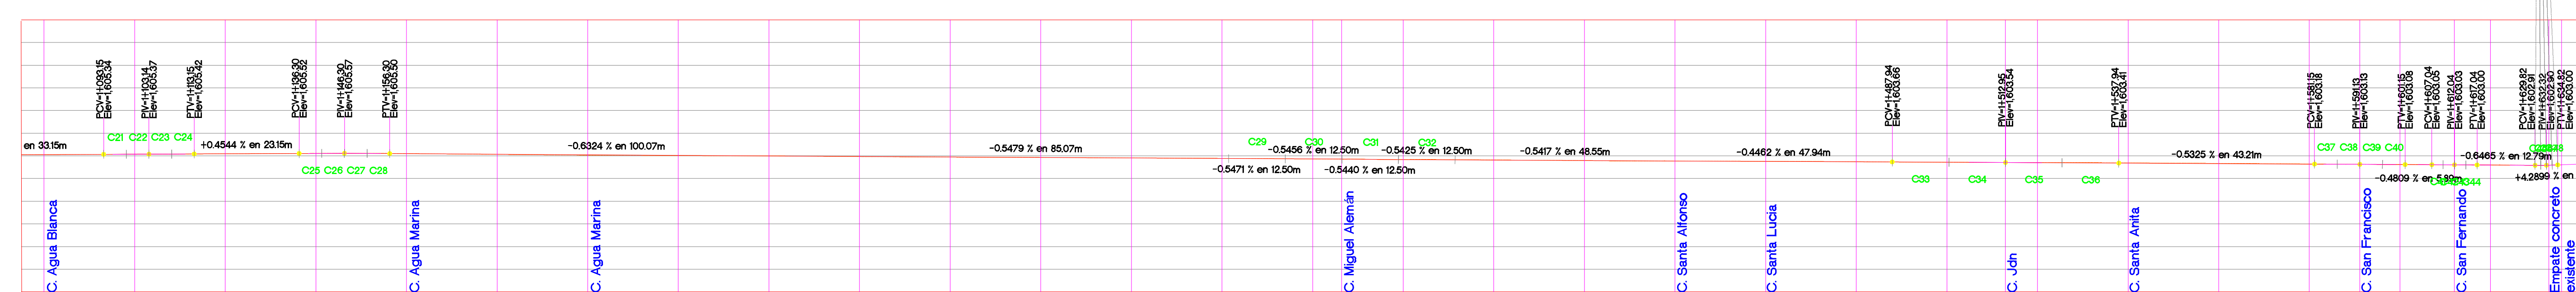

ORDENADAS DE LA CURVA MASA	VOLUMEN		ESPESOR		ELEVACION		ESTACION
	TERRAPLEN	CORTE	TERRAPLEN	CORTE	RASANTE	TERRENO	
10.062	9.55	7.25	0.05		1605.30	1605.26	1+080.00
10.059	9.06	5.71	0.02		1605.36	1605.35	1+100.00
10.057	7.20	5.31	0.00		1605.45	1605.44	1+120.00
10.061	4.91	9.30	0.02		1605.54	1605.55	1+140.00
10.069	4.85	12.54	0.02		1605.48	1605.50	1+160.00
10.074	5.84	10.89	0.04		1605.36	1605.32	1+180.00
10.065	13.18	4.45	0.08		1605.23	1605.15	1+200.00
10.051	14.91	0.55	0.06		1605.10	1605.05	1+220.00
10.052	4.36	5.80	0.00		1604.98	1604.98	1+240.00
10.063	0.66	11.83	0.01		1604.85	1604.84	1+260.00
10.075	0.69	12.25	0.01		1604.74	1604.73	1+280.00
10.098	1.08	24.42	0.02		1604.63	1604.65	1+300.00
10.120	1.49	22.99	0.03		1604.52	1604.55	1+320.00
10.131	1.10	11.84	0.04		1604.41	1604.46	1+340.00
10.143	1.08	13.60	0.01		1604.30	1604.31	1+360.00
10.145	1.85	3.47	0.00		1604.27	1604.27	1+366.43
10.149	3.48	7.88	0.00		1604.20	1604.20	1+380.00
10.159	1.23	11.06	0.03		1604.09	1604.12	1+400.00
10.161	3.79	5.80	0.00		1603.98	1603.98	1+420.00
10.155	8.74	2.80	0.00		1603.87	1603.87	1+440.00
10.149	9.05	3.26	0.02		1603.78	1603.80	1+460.00
10.149	6.10	5.88	0.02		1603.69	1603.71	1+480.00
10.147	6.76	5.00	0.02		1603.60	1603.59	1+500.00
10.144	6.38	2.75	0.01		1603.54	1603.55	1+512.92
10.143	2.99	2.91	0.03		1603.50	1603.53	1+520.00
10.153	4.71	13.78	0.06		1603.40	1603.47	1+540.00
10.165	3.24	15.51	0.06		1603.29	1603.36	1+560.00
10.178	1.25	14.50	0.04		1603.19	1603.22	1+580.00
10.184	1.82	7.43	0.00		1603.13	1603.13	1+591.13
10.187	2.00	4.99	0.01		1603.09	1603.10	1+600.00
10.189	2.61	4.67	0.00		1603.03	1603.03	1+612.02
10.189	1.42	2.08	0.00		1602.98	1602.98	1+620.00
10.188	0.39	1.72	0.01		1602.94	1602.93	1+632.84
10.185	0.00	0.00	0.00		1602.84	1602.84	1+635.66

Secciones 1+080.00 al 1+635.66

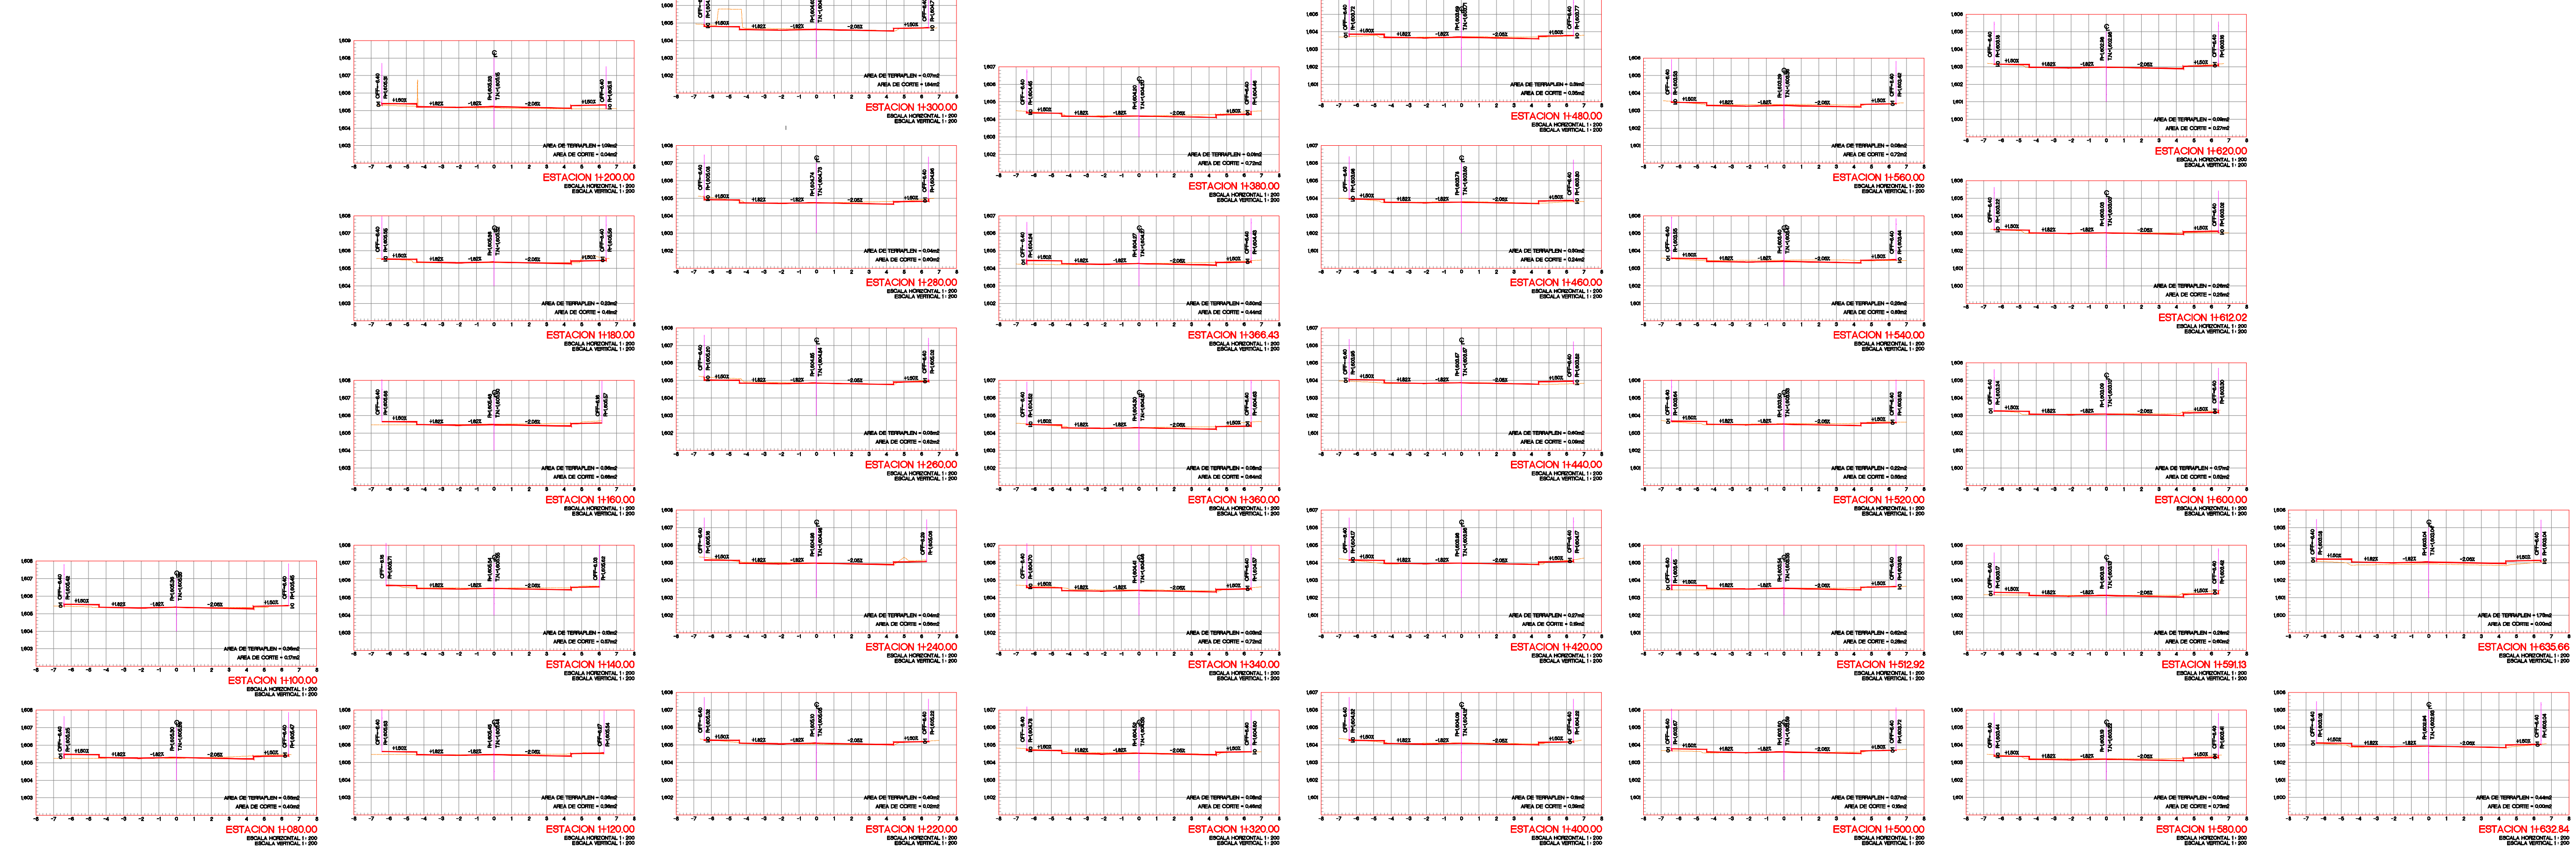

Alcances generales:

**Simbología**

- 0+000.00 Cadenamientos @ 20 m
- 1:6.32.08 Eje geométrico
- 1:6.32.08 Rasante
- 1:6.32.08 Punto de cuadro de construcción
- 1:6.32.08 Cota trazo
- 1:6.32.08 C1 Indica curva vertical - horizontal

Nombre del proyecto:  
 Construcción en concreto hidráulico de calle José Gpe. Gallo entre AV. Lopez Mateos y priv. José Gpe. Gallo.

Contenido del plano:  
 Planta, perfil, secciones

No. Contrato:  
 -

Director de Obras Públicas e Infraestructura:

Ing. Ismael Jáuregui Castañeda

Jefe de la Unidad de Estudios y Proyectos:

Arq. Edwin Aguilar Escatet

Jefe de Área:  
 Inar. Norberto Esaú Romero Joya

Responsable del proyecto:  
 Col. El Campanario, Zapopan, Jalisco

Fecha: agosto 22  
 Escala: Indicada  
 Acotaciones: Metros  
 Clave: GEO-03