

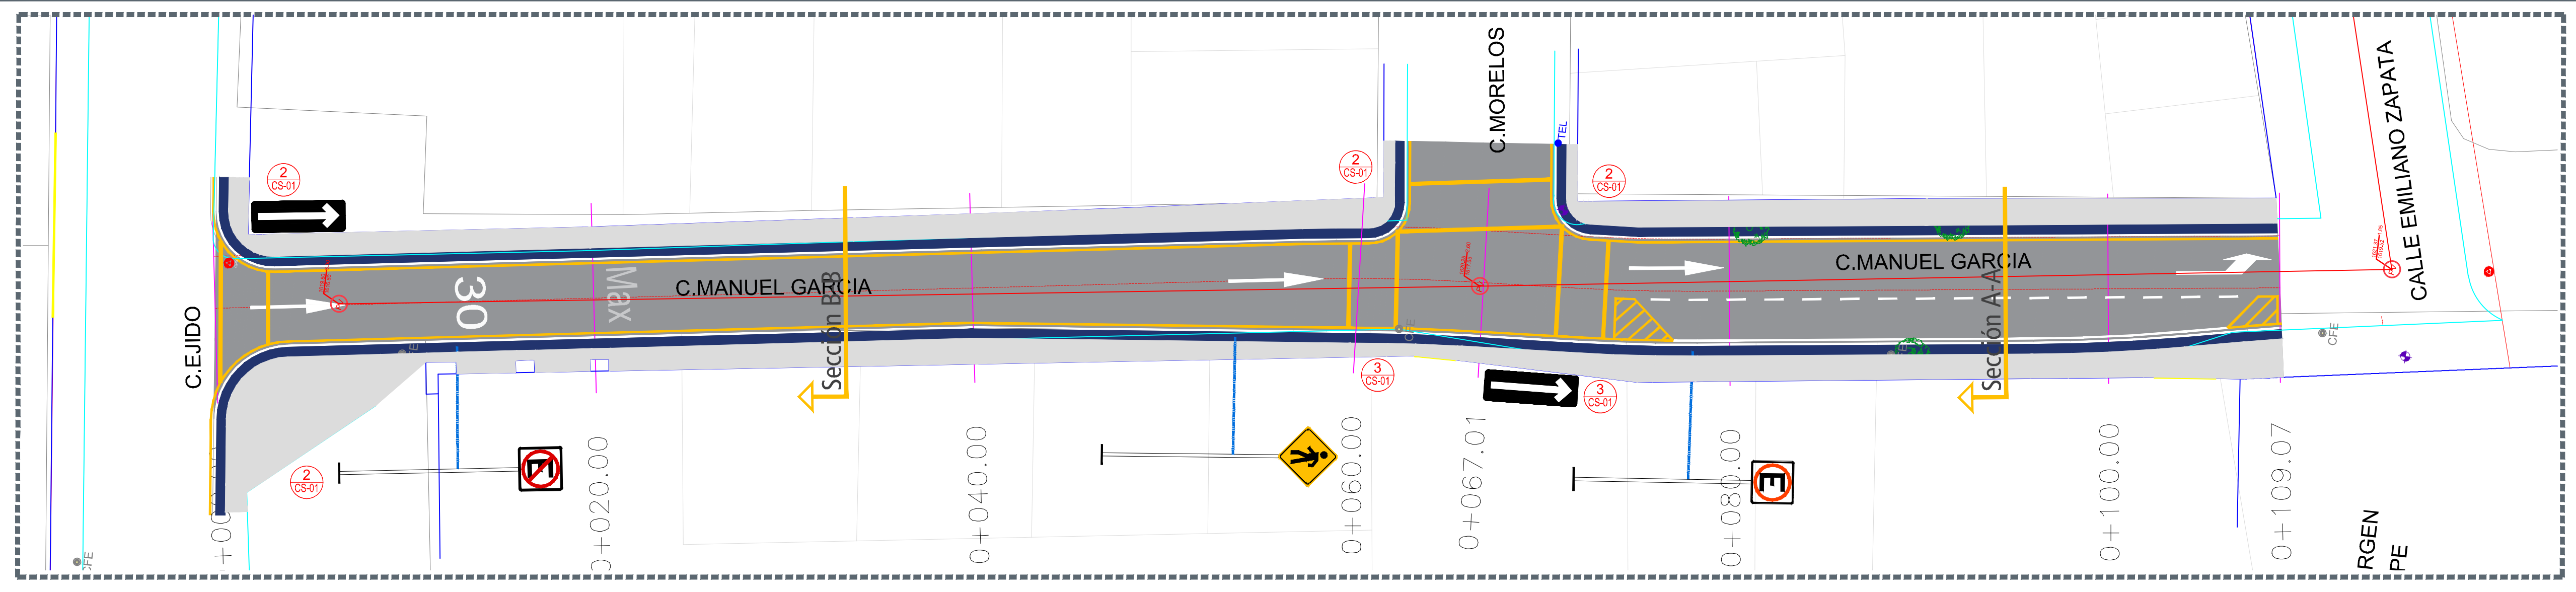



- Alcances generales:
- A Renovación de líneas de agua potable y alcantarillado sanitario.
 - B Losas de rodamiento en concreto hidráulico MR, y construcción de guarnición.
 - C Construcción de banquetas, rampas, cenefa y arriate con arbolado.
 - D Señalética horizontal - vertical.
 - E Alumbrado público, registros, anclas, postes y luminarias.

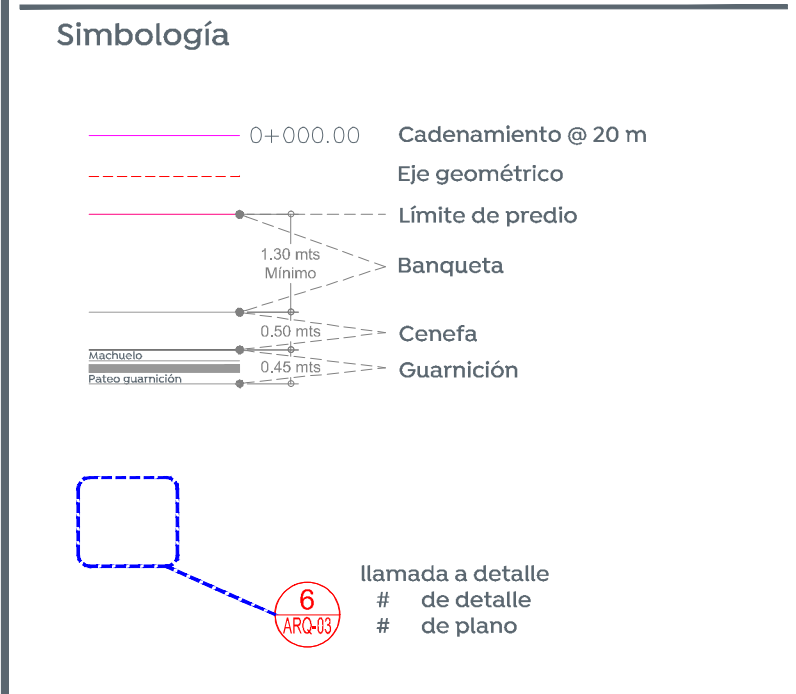


Planta general
Escala 1:500

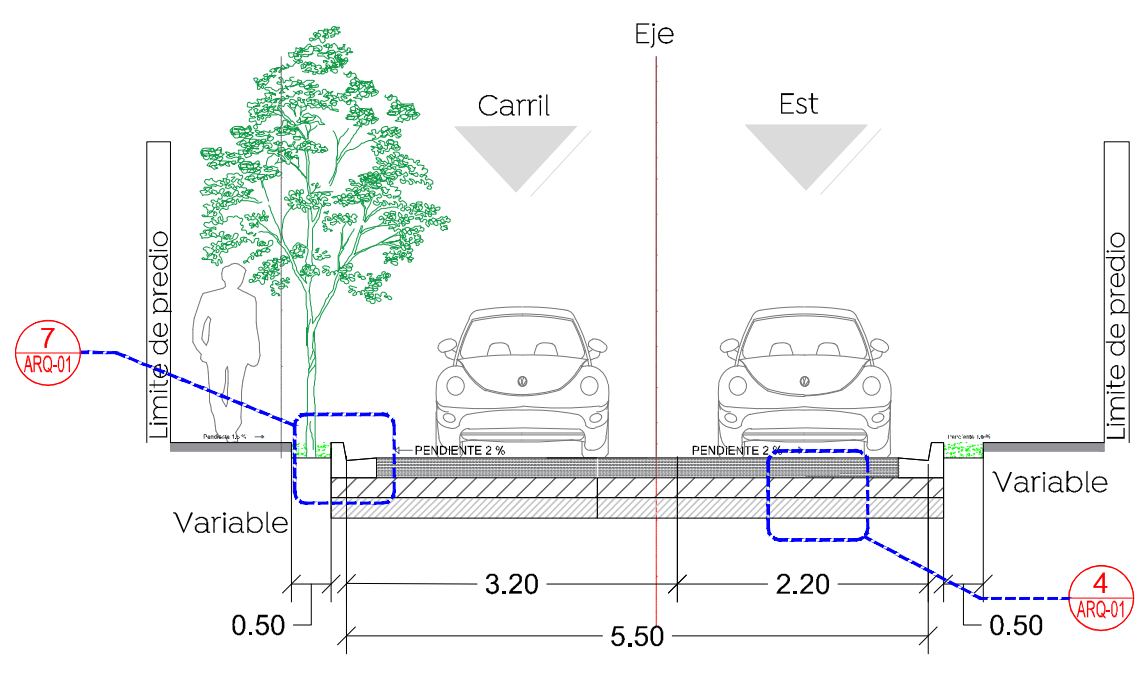

2 Sección A-A
Escala 1:50

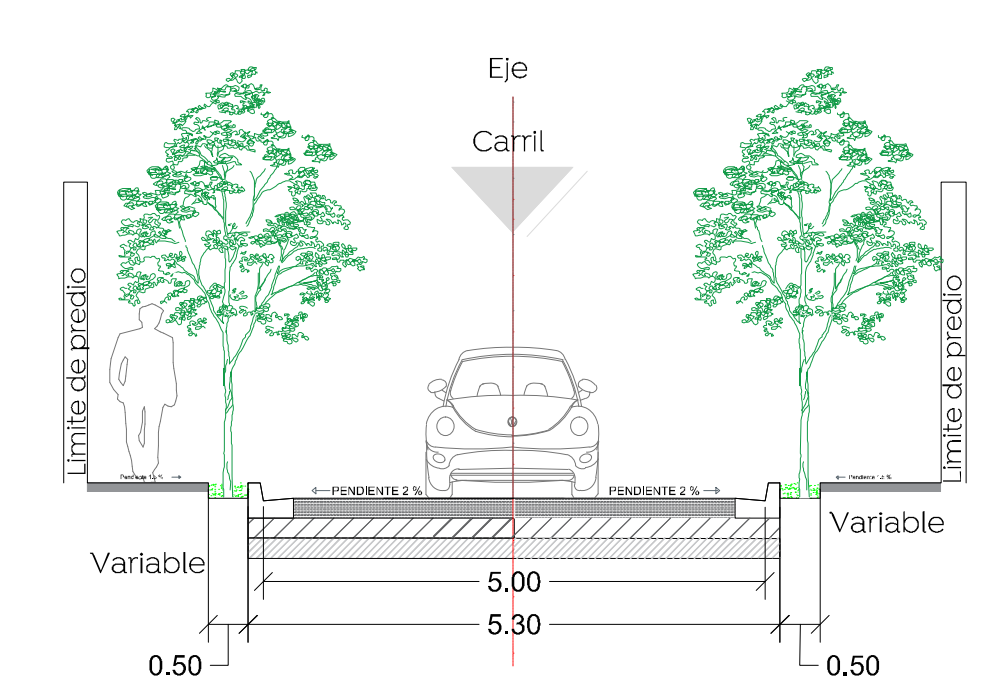


3 Sección B-B
Escala 1:50

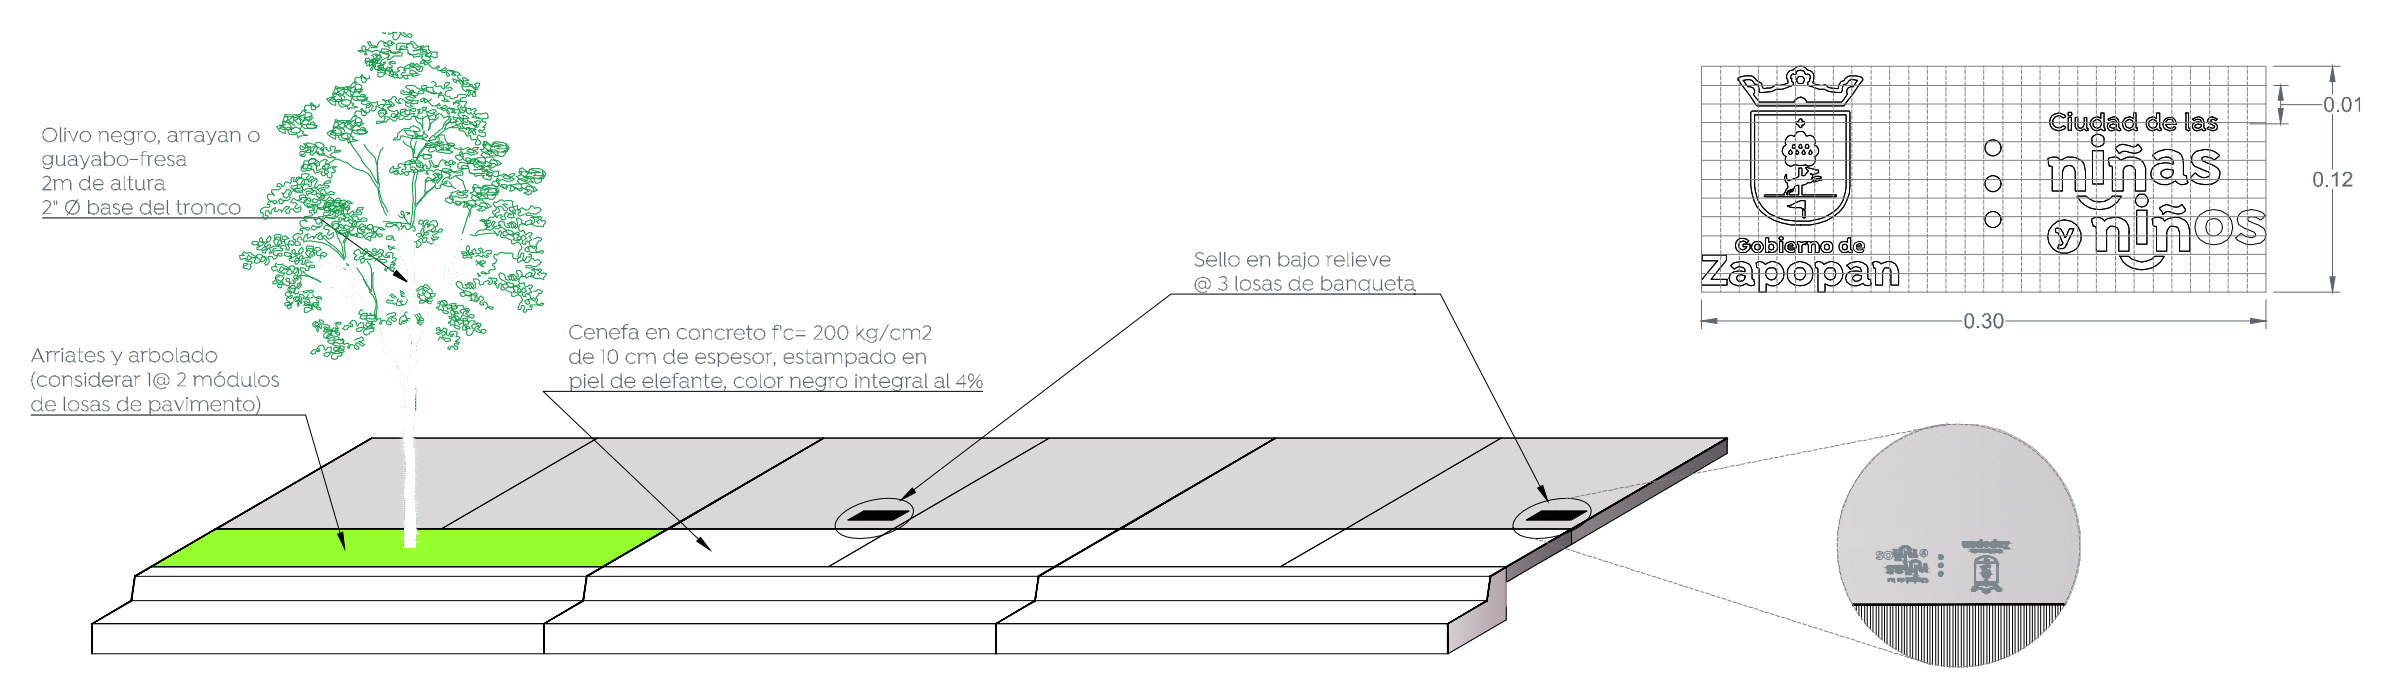


6 Detalle de configuración de banquetas
Escala 1:50


6.1 Detalle de sellos en banquetas
Escala 1:4

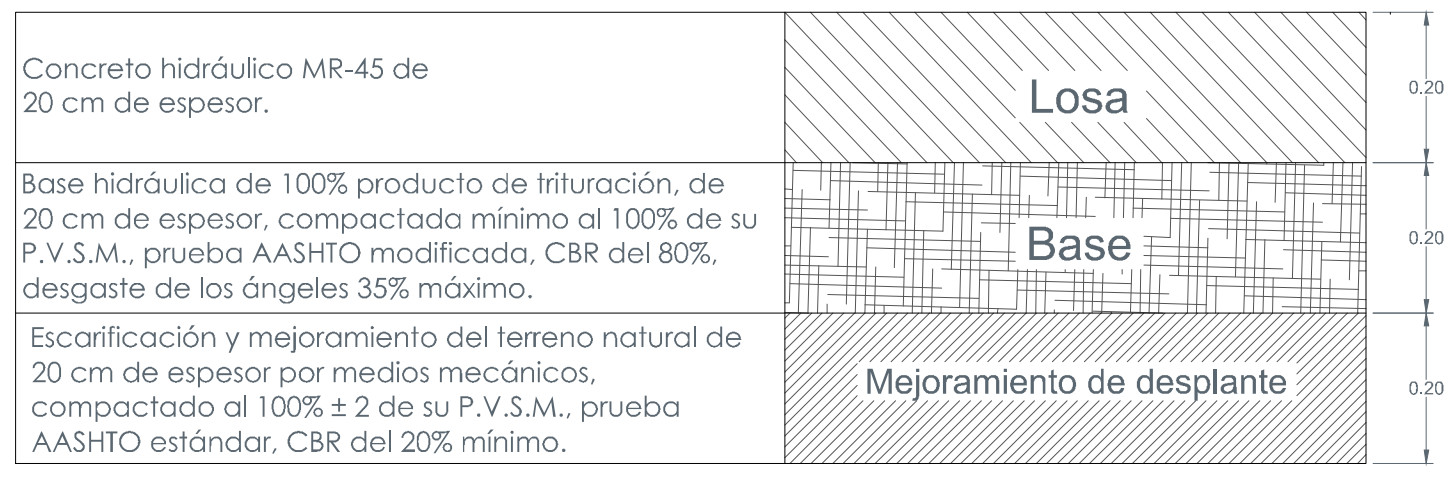


4 Conformación de Pavimento
Escala 1:10

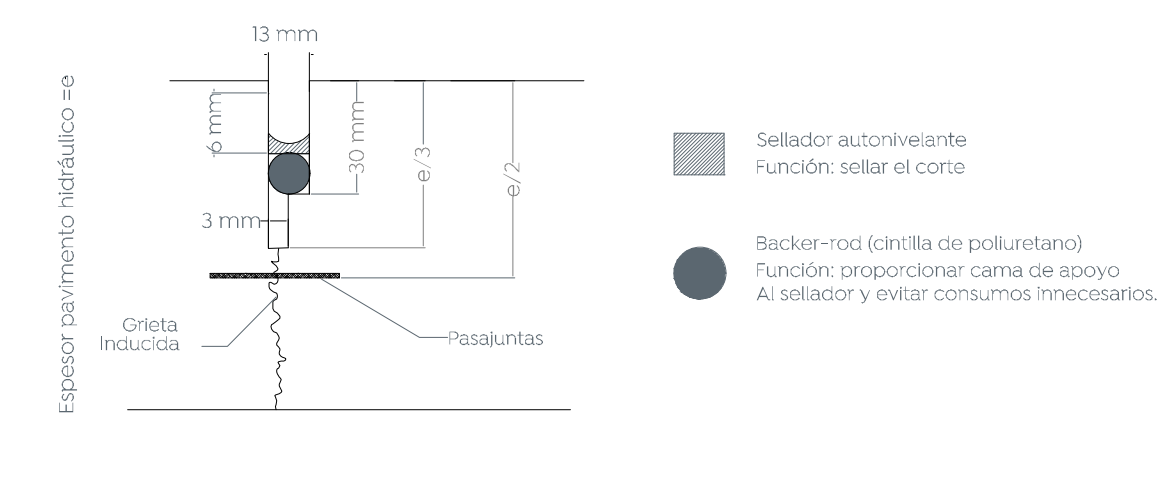


5 Detalle de junta constructiva
Escala 1:2

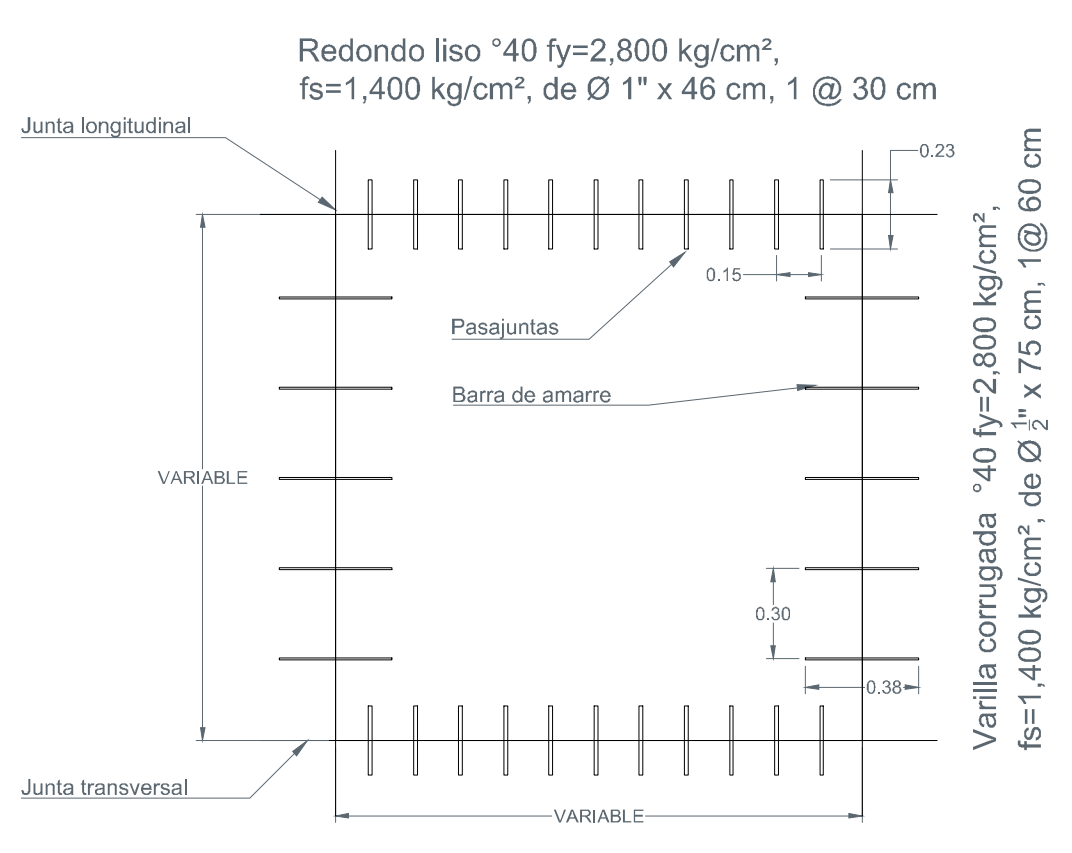

6 Modulación de losas, pasajuntas y barras de amarre
Escala 1:50

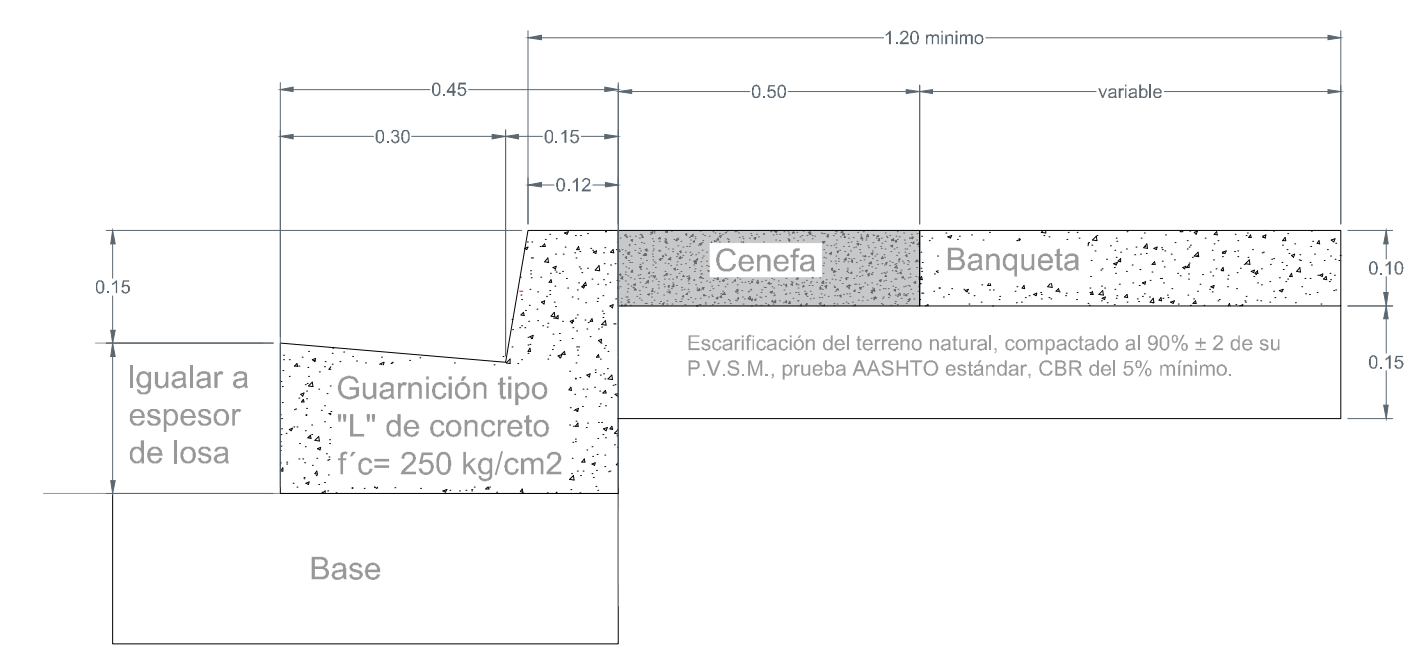

7 Detalle de Guarnición
Escala 1:10

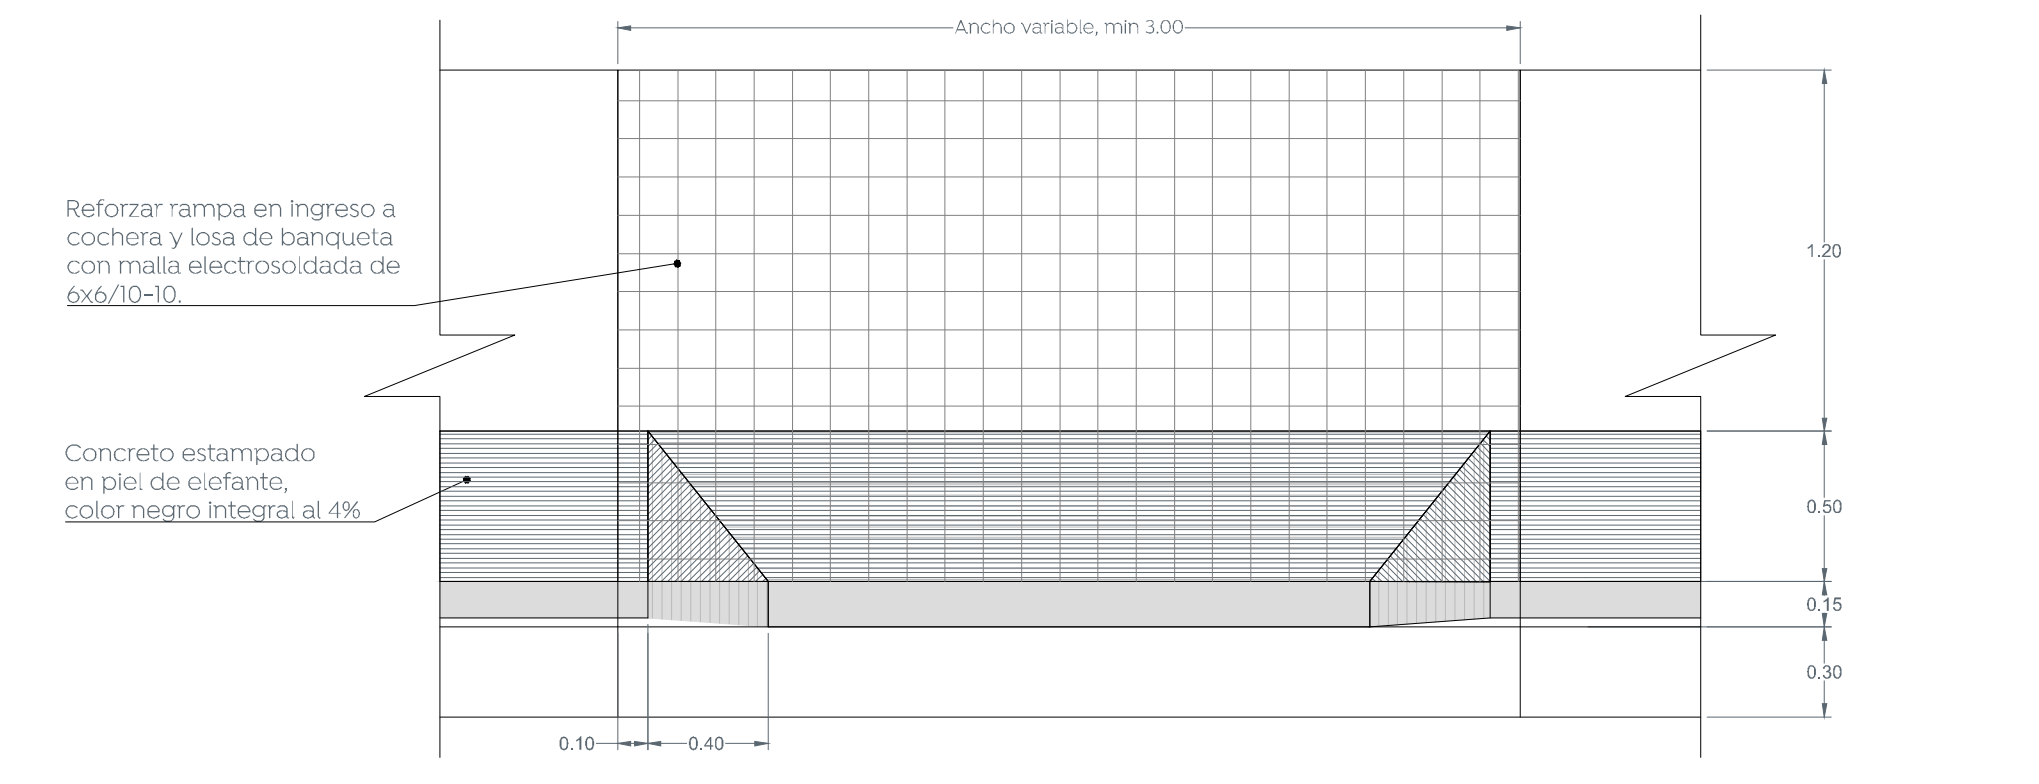

8 Detalle de rampas de cocheras
Escala 1:25