

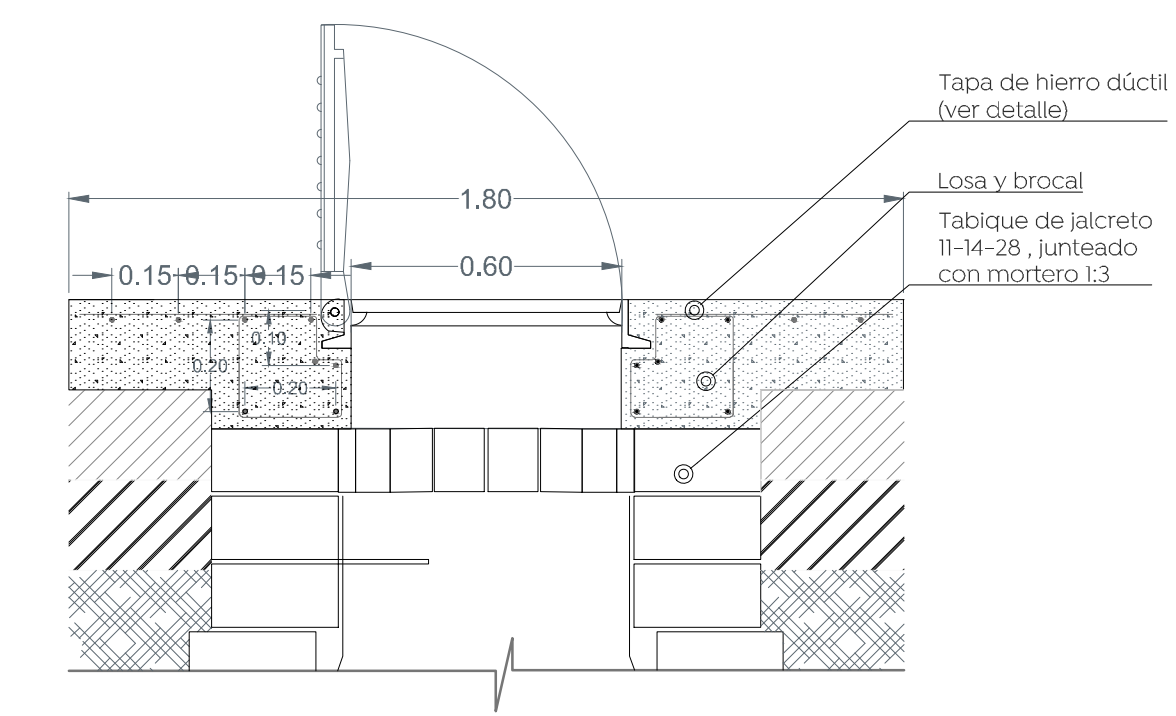



Alcances generales:

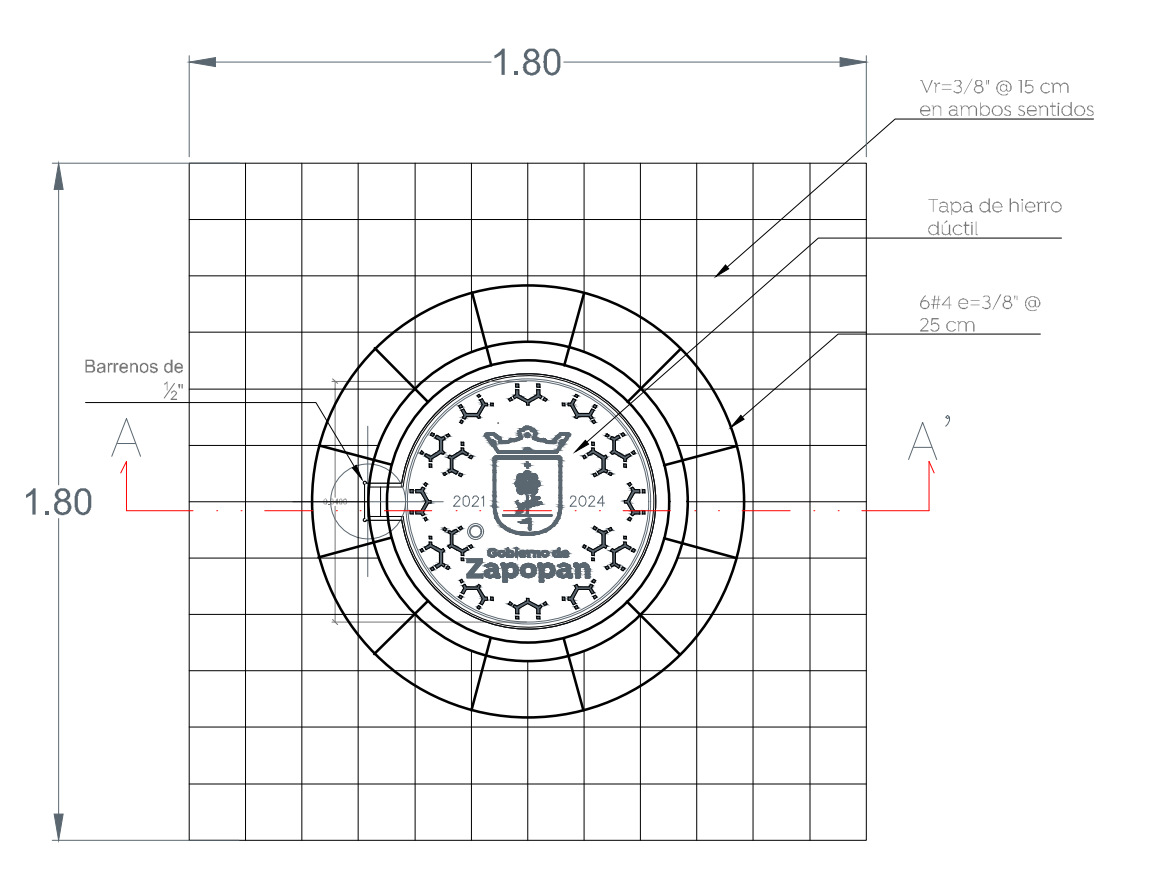





1 Detalle de brocal y tapa en pozos de visita
 Escala 1:20

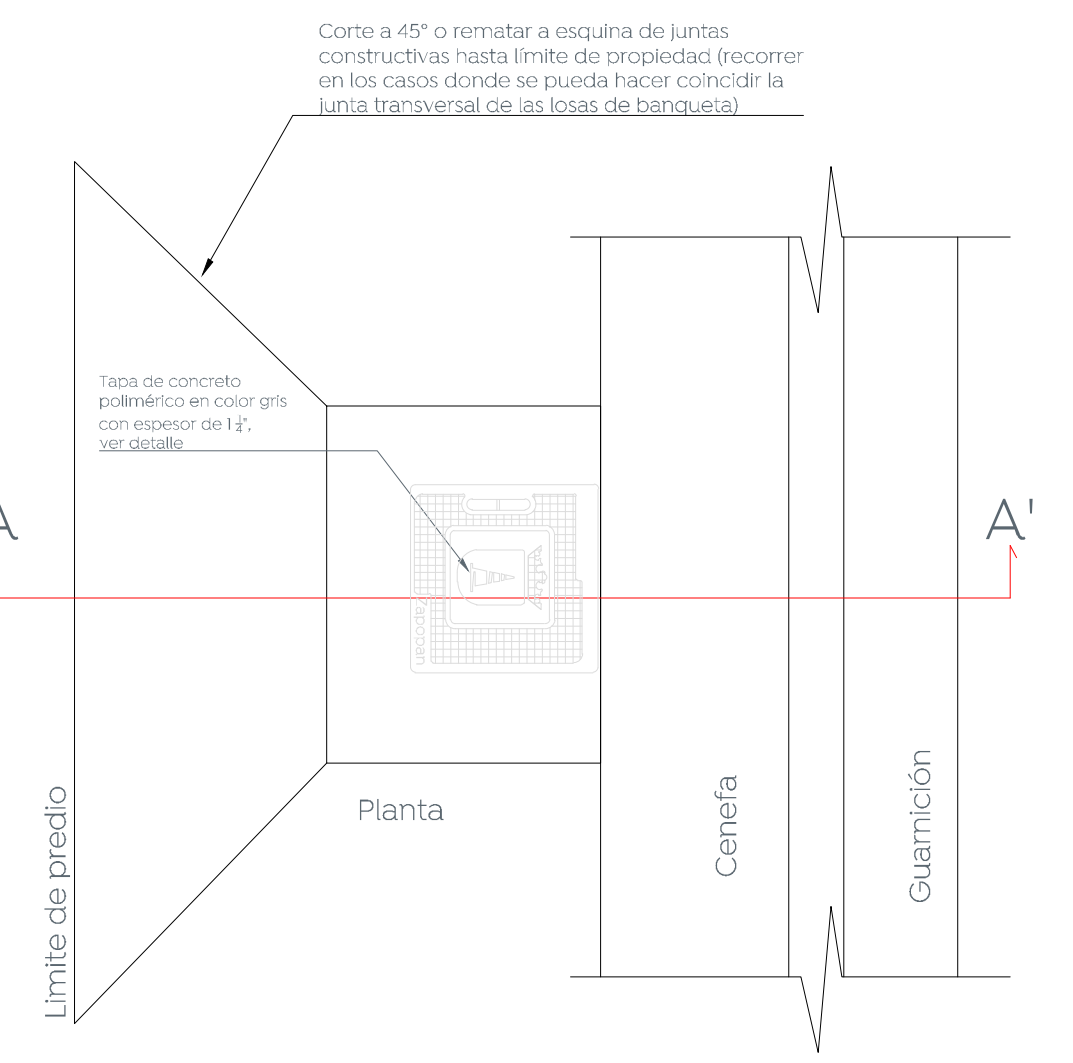

2 Detalle de descarga domiciliaria
 Escala 1:20

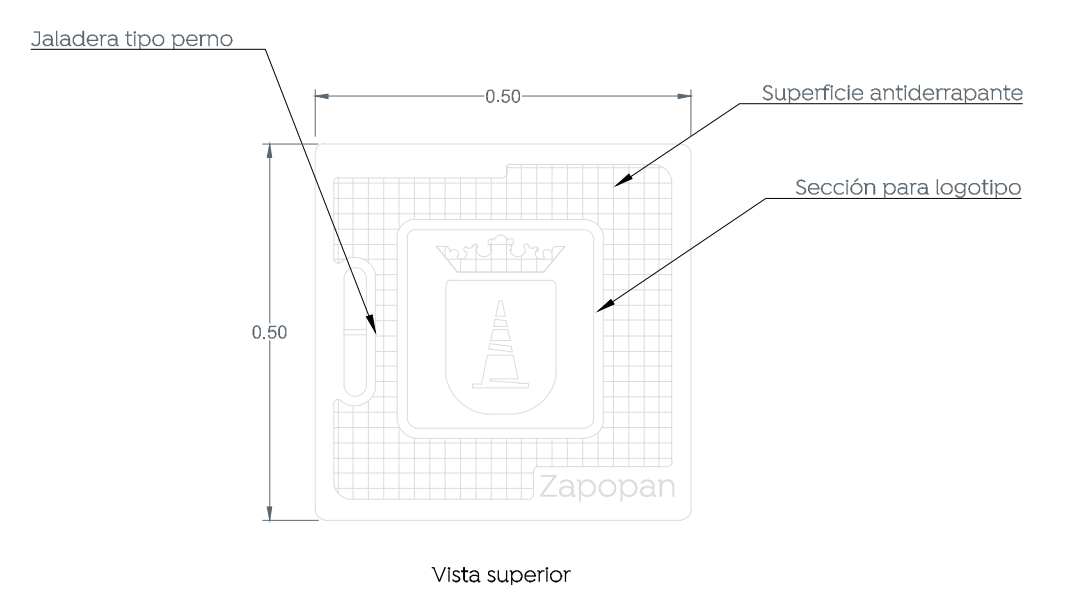

2.1 Detalle de tapa
 Escala 1:10

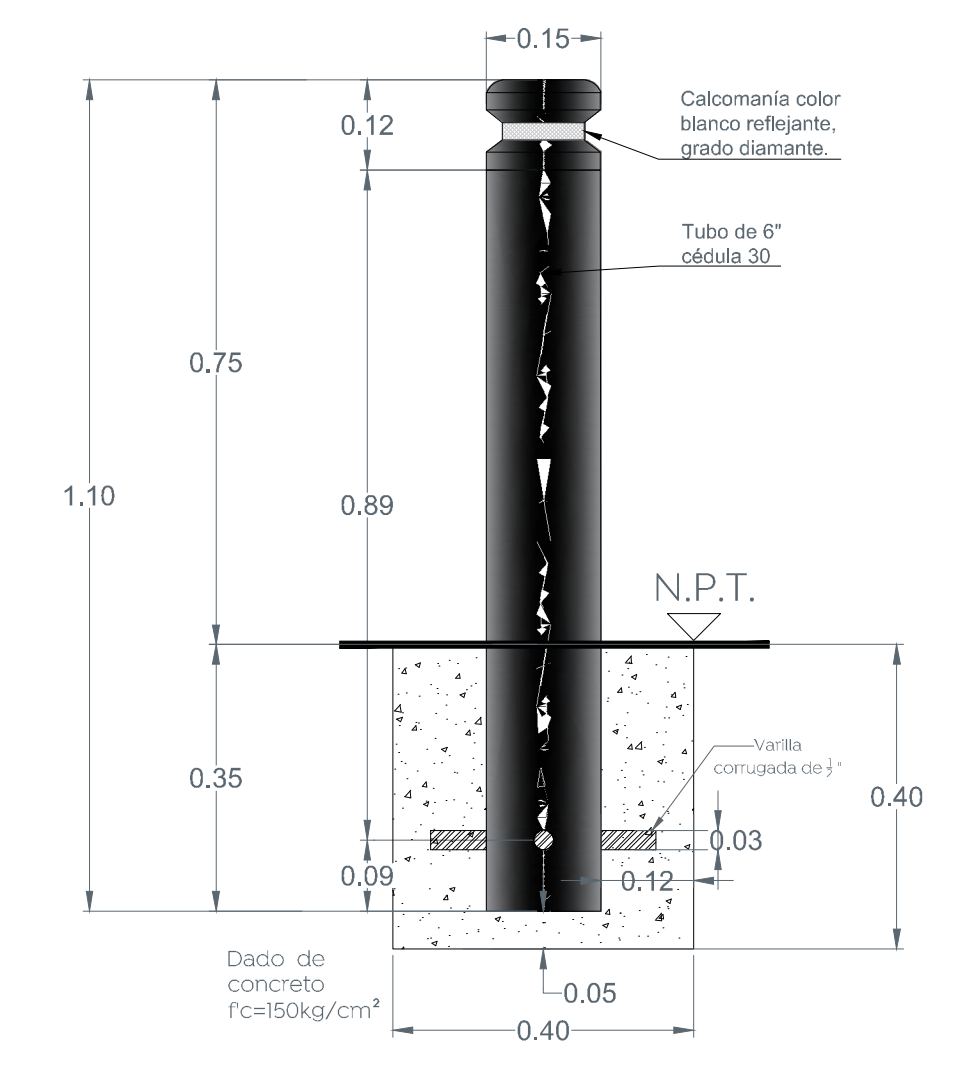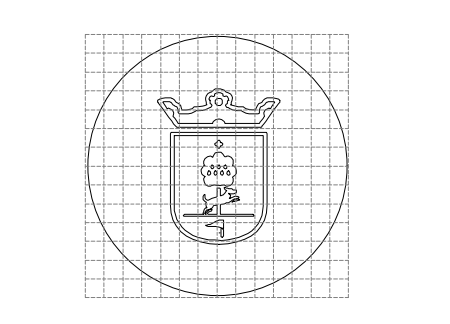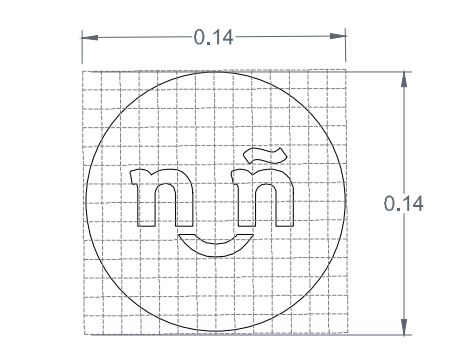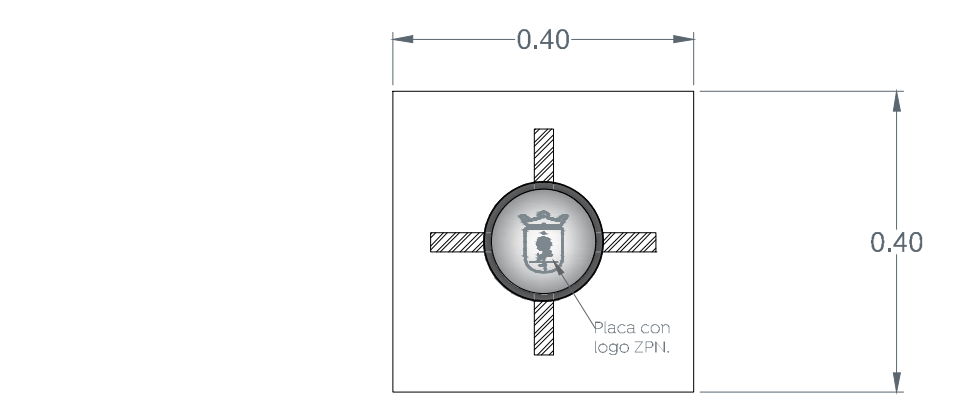

3 Detalle de bolardos
 Escala 1:10

3.1 Detalle de placa superior de bolardos
 Escala 1:4

Simbología:

Nombre del proyecto:
 Modernización a la Red de Vía Urbana, Zona Poniente, incluye: pavimentación, alcantarillado sanitario, agua potable, banquetas, cruces peatonales, accesibilidad universal, señalética horizontal - vertical y obras complementarias, Municipio de Zapopan, Jalisco

Contenido del plano:

Detalles tipo.

No. Contrato:
 DOPI-MUN-RM-PAV-LP-132-2022

Director de Obras Públicas e Infraestructuras:

Ing. Ismael Jáuregui Castañeda

Jefe de la Unidad de Estudios y Proyectos:

Arq. Edwin Aguilar Escatel

Jefe de área: Responsable del proyecto:

Ingr. Norberto Esaú Romero Joya

Ubicación:

Col. La Venta de Astillero, Zapopan, Jalisco

Fecha: septiembre 2022

Escala: Indicada

Acotaciones: Metros