



M-10 M-2.6 M-3.1

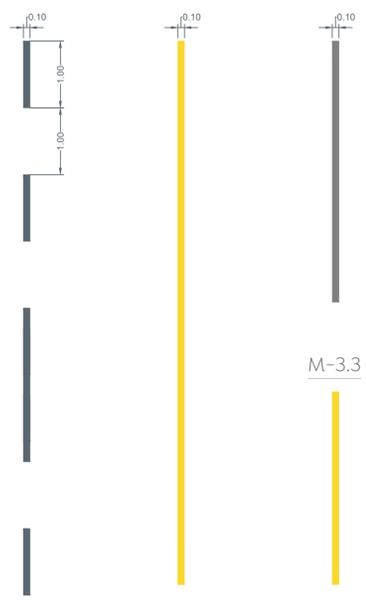


LÍNEA PARA CARRIL DE ESTACIONAMIENTO  
LÍNEA DIVISORA DE CARRILES  
LÍNEA EN ORILLA DE ARROYO VIAL

1 Rayas en pavimento Escala 1:50

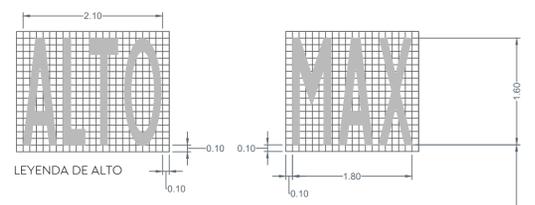


LEYENDA DE ALTO

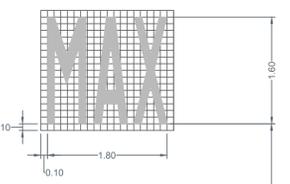


LEYENDA MAX 30

2 leyendas en pavimento Escala 1:50

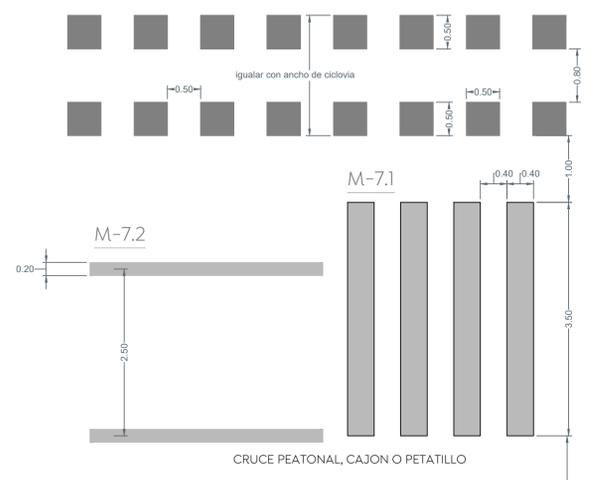


CRUCE PEATONAL, CAJON O PETATILLO

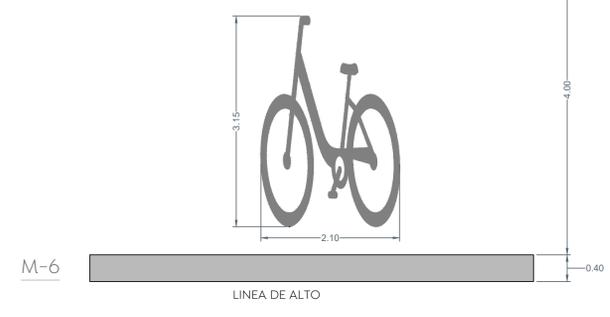


M-6 LÍNEA DE ALTO

3 cruce ciclista, peatonal, prioridad ciclista, linea de alto Escala 1:50

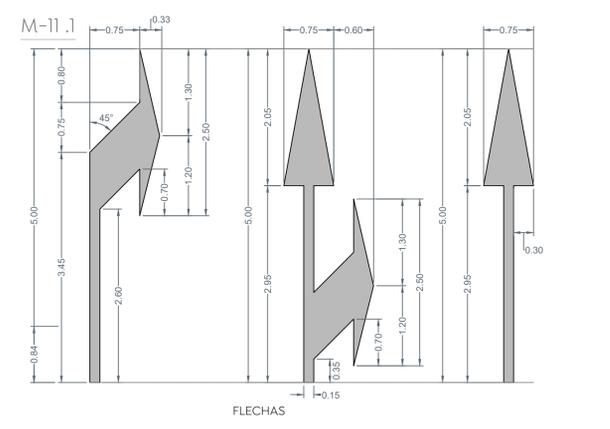


FLECHAS

4 flechas en pavimento Escala 1:50

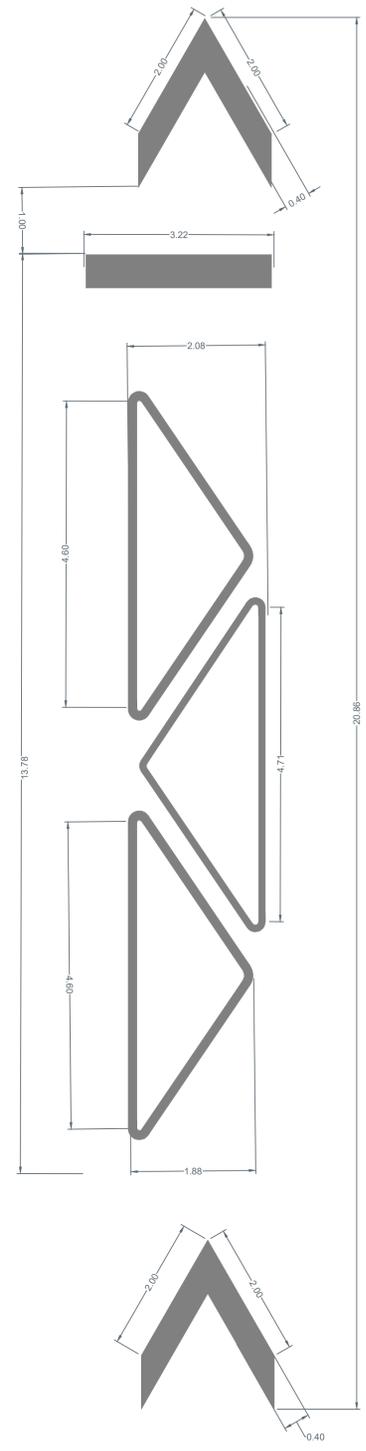

5 parada de autobus Escala 1:50

LEYENDA "SOLO BICI, CON FLECHA DIRECCIONAL" EN PINTURA TIPO TRAFICO REFLEJANTE (MICROESFERA) COLOR BLANCO

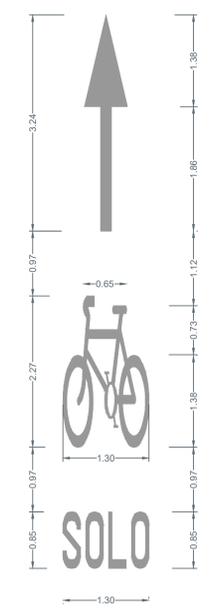

6 solo bici Escala 1:25



Alcances generales:

Nombre del proyecto:  
Pavimentación con concreto hidráulico de las laterales de prolongación Mariano Otero, incluye: alcantarillado sanitario, agua potable, banquetas, cruces peatonales, accesibilidad universal, ciclovia, señalética horizontal - vertical y obras complementarias, Municipio de Zapopan, Jalisco

Contenido del plano:  
Detalles de señalética horizontal

No. Contrato:  
DOPI-MUN-RM-PAV-LP-128-2022

Director de Obras Públicas e Infraestructura:

Ing. Ismael Jáuregui Castañeda  
Jefe de la Unidad de Estudios y Proyectos:

Arq. Edwin Aguilar Escatel  
Jefe de área:  
Norberto Esaú Romero  
Joya  
Responsable del proyecto:

Ubicación:  
Col. Mariano Otero, Zapopan, Jalisco

Fecha: septiembre 2022

Escala: Indicada  
Acotaciones: Metros Clave: DET-02