



- Simbología**
- 0+000.00 Cadenamientos @ 20 m
  - Eje geométrico
  - 1.632.08 Rasante
  - 1.627m Cota trazo
  - P164 Punto de cuadro de construcción

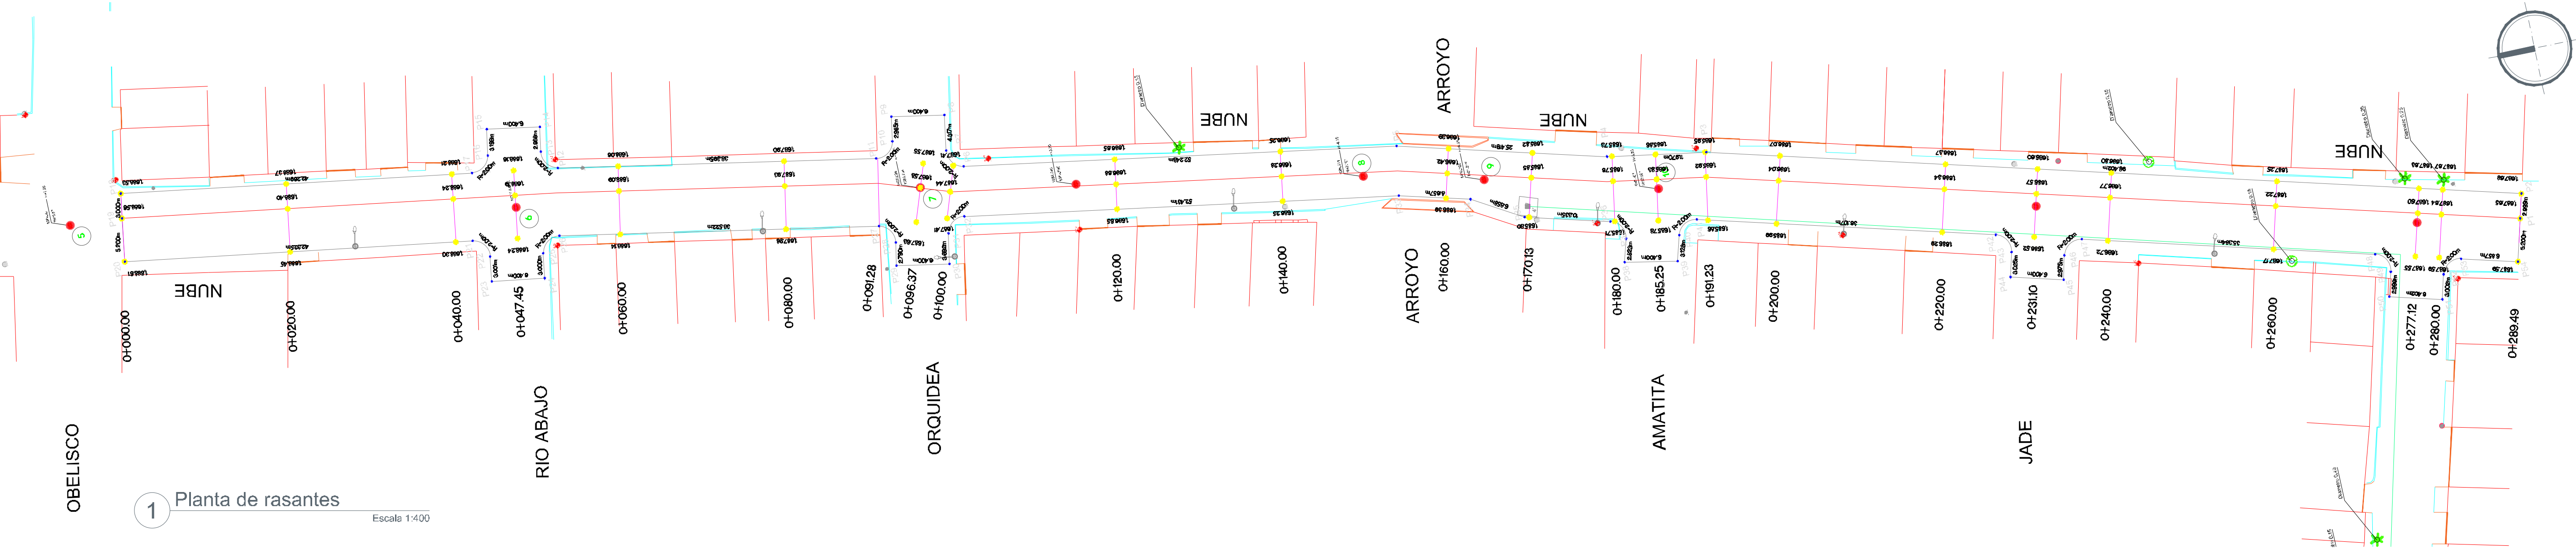

1 Planta de rasantes  
 Escala 1:400

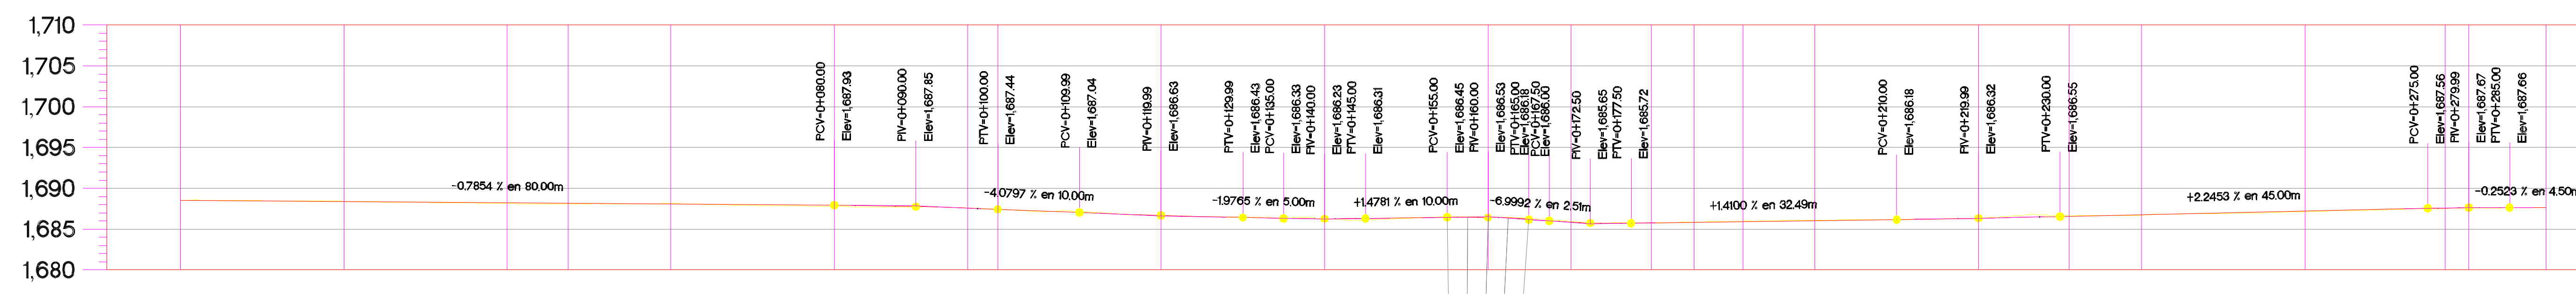

ESTACION	ELEVACION		ESPESOR		VOLUMEN		ORDENADAS DE LA CURVA MASA
	RASANTE	TERRENO	COORTE	TERRAPLEN	COORTE	TERRAPLEN	
0+000.00	1,688.56	1,688.56	0.00	0.00	0.00	0.00	10,000
0+020.00	1,688.42	1,688.42	0.01	0.01	8.32	0.61	10,008
0+040.00	1,688.13	1,688.24	0.11	0.11	8.18	5.46	10,010
0+047.45	1,688.10	1,688.19	0.08	0.08	0.09	4.29	10,006
0+060.00	1,688.13	1,688.09	0.04	0.04	6.61	4.03	10,009
0+080.00	1,687.78	1,687.93	0.15	0.15	14.91	5.43	10,018
0+096.37	1,687.60	1,687.58	0.02	0.02	5.41	4.67	10,019
0+100.00	1,687.42	1,687.44	0.02	0.02	0.00	0.00	10,000
0+120.00	1,686.68	1,686.68	0.00	0.00	13.36	0.18	10,013
0+140.00	1,686.28	1,686.28	0.01	0.01	14.55	2.02	10,026
0+160.00	1,686.48	1,686.42	0.06	0.06	8.87	2.00	10,033
0+170.13	1,685.95	1,685.85	0.10	0.10	0.00	0.00	10,000
0+180.00	1,685.80	1,685.76	0.04	0.04	5.93	0.05	10,006
0+185.25	1,685.85	1,685.83	0.02	0.02	0.00	0.00	10,000
0+191.23	1,685.99	1,685.92	0.07	0.07	2.47	0.01	10,002
0+200.00	1,686.10	1,686.04	0.06	0.06	4.70	0.00	10,007
0+220.00	1,686.37	1,686.34	0.03	0.03	14.73	2.05	10,020
0+231.10	1,686.67	1,686.57	0.10	0.10	8.89	1.14	10,028
0+240.00	1,686.71	1,686.77	0.06	0.06	3.37	2.19	10,029
0+260.00	1,687.16	1,687.22	0.07	0.07	7.48	7.83	10,028
0+277.12	1,687.53	1,687.60	0.07	0.07	5.66	6.81	10,027
0+280.00	1,687.57	1,687.64	0.07	0.07	0.01	1.35	10,026
0+289.49	1,687.65	1,687.65	0.00	0.00	0.04	4.43	10,022

## PERFIL CALLE NUBE

Nombre del proyecto:  
 Construcción en concreto hidráulico de calle Nube entre las calles Arenales y Esmeralda.

Contenido del plano:  
 Planta de rasantes, y perfil geométrico

No. Contrato:  
 -

Director de Obras Públicas e Infraestructura:  
 Ing. Ismael Jáuregui Castañeda

Jefe de la Unidad de Estudios y Proyectos:  
 Arq. Edwin Aguilar Escatel

Jefe de Área:  
 Inar. Norberto Esaú Romero Joya

Responsable del proyecto:  
 Inar. Norberto Esaú Romero Joya

Ubicación:  
 Col. Arenales Tapatíos, Zapopan, Jalisco

Fecha: agosto 2022  
 Escala: Indicada  
 Acotaciones: Metros

Clave: GEO-01