


Concreto hidráulico MR-45 de 20 cm de espesor.	Losa	0.20
Base hidráulica de 100% producto de trituración, de 20 cm de espesor, compactada mínimo al 100% de su P.V.S.M., prueba AASHTO modificada, CBR del 80%, desgaste de los ángeles 35% máximo.	Base	0.20
Escarificación y mejoramiento del terreno natural de 20 cm de espesor por medios mecánicos, compactado al 100% ± 2 de su P.V.S.M., prueba AASHTO estándar, CBR del 20% mínimo.	Mejoramiento de desplante	0.20


1 Conformación de pavimento

Escala 1:10

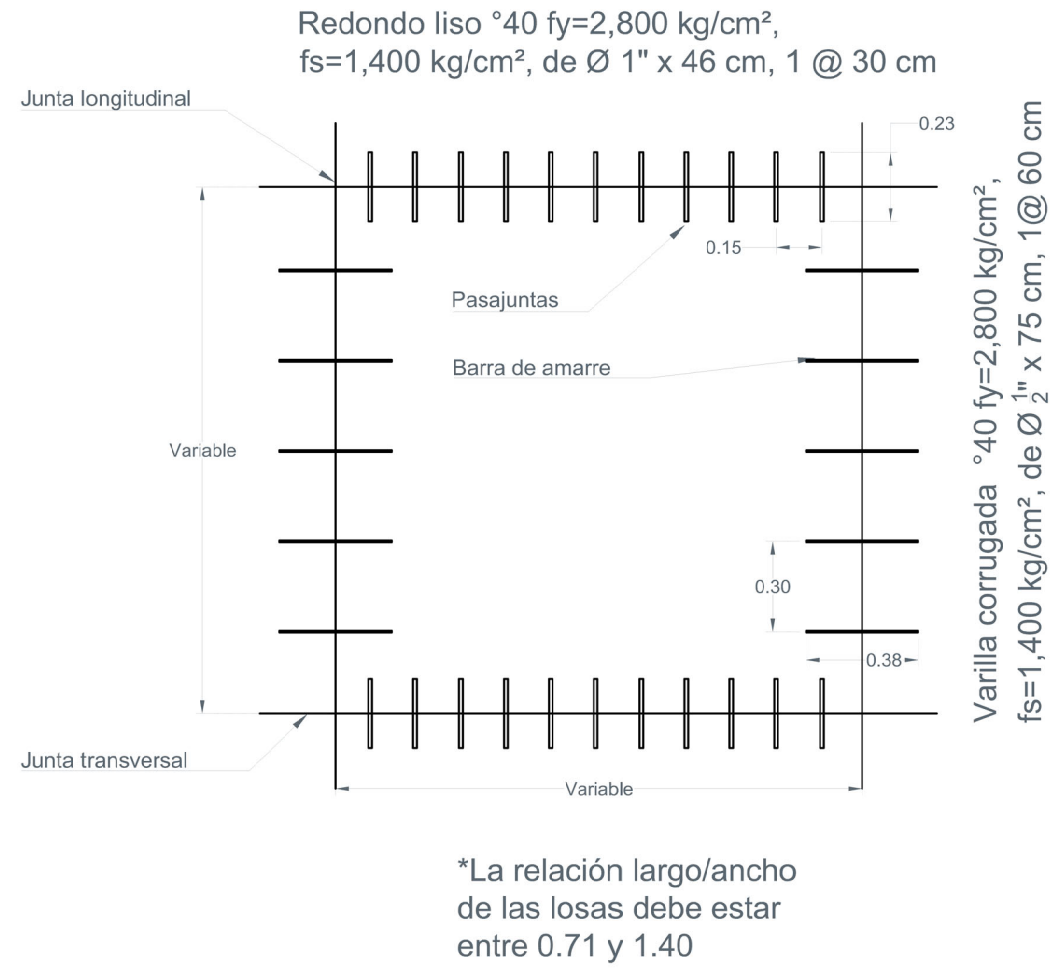


2 Modulación de losas, pasajuntas y barras de amarre

Escala 1:50

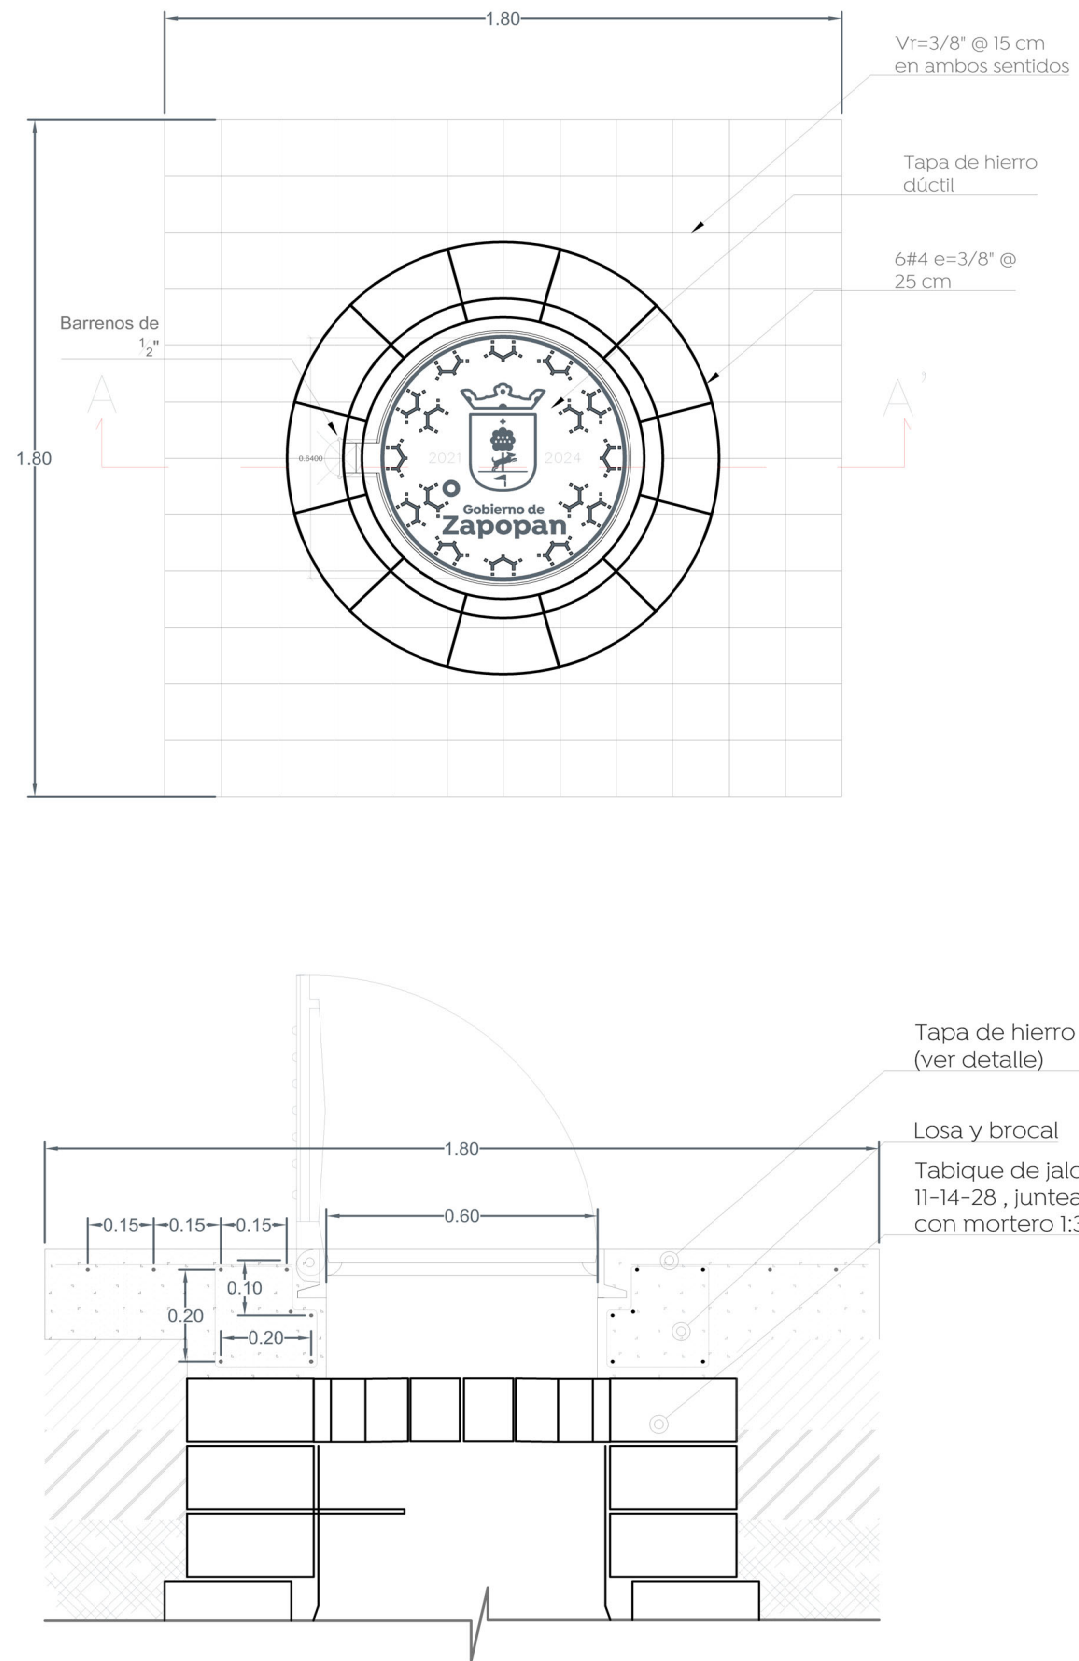


3 Detalle de brocal y tapa en pozos de visita

Escala 1:20

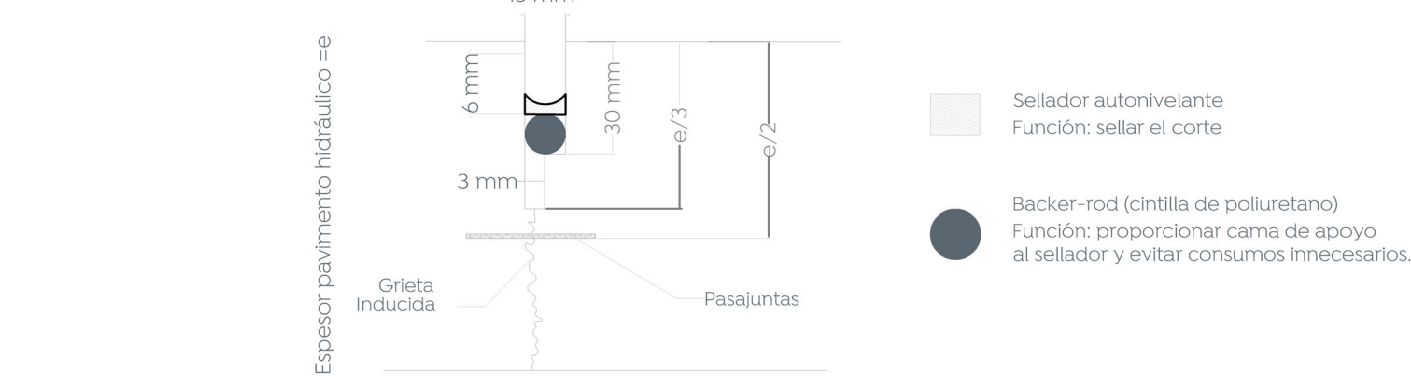


4 Detalle de junta constructiva

Escala 1:2

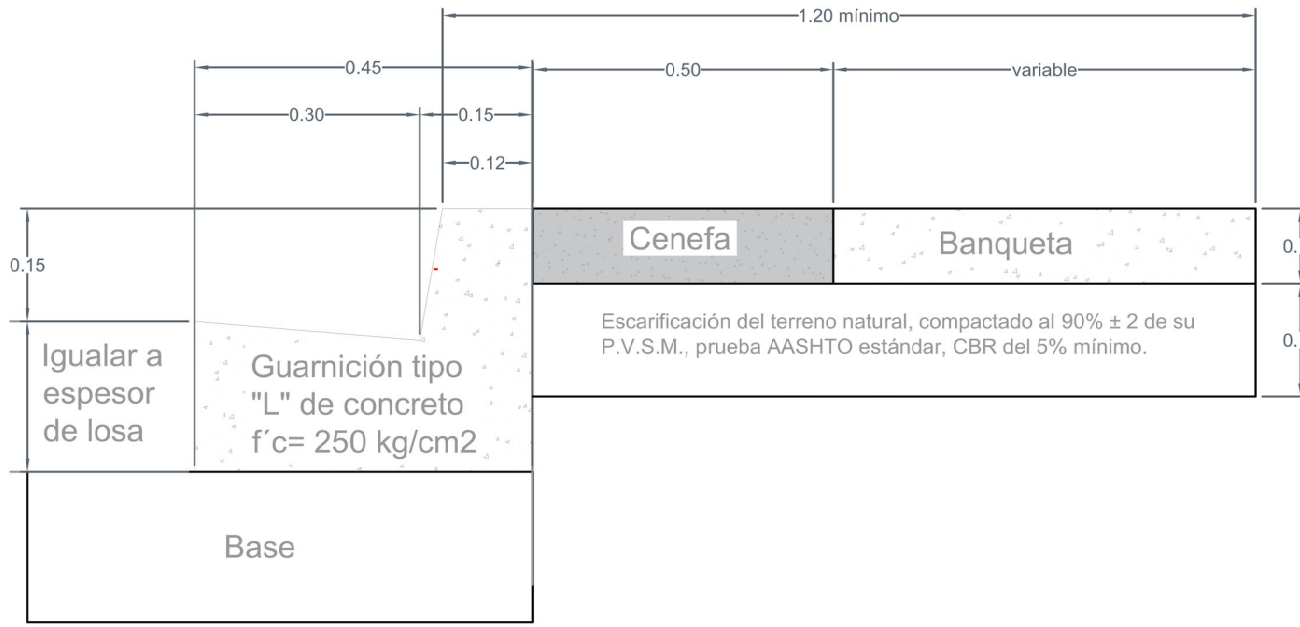


5 Detalle de guarnición

Escala 1:10

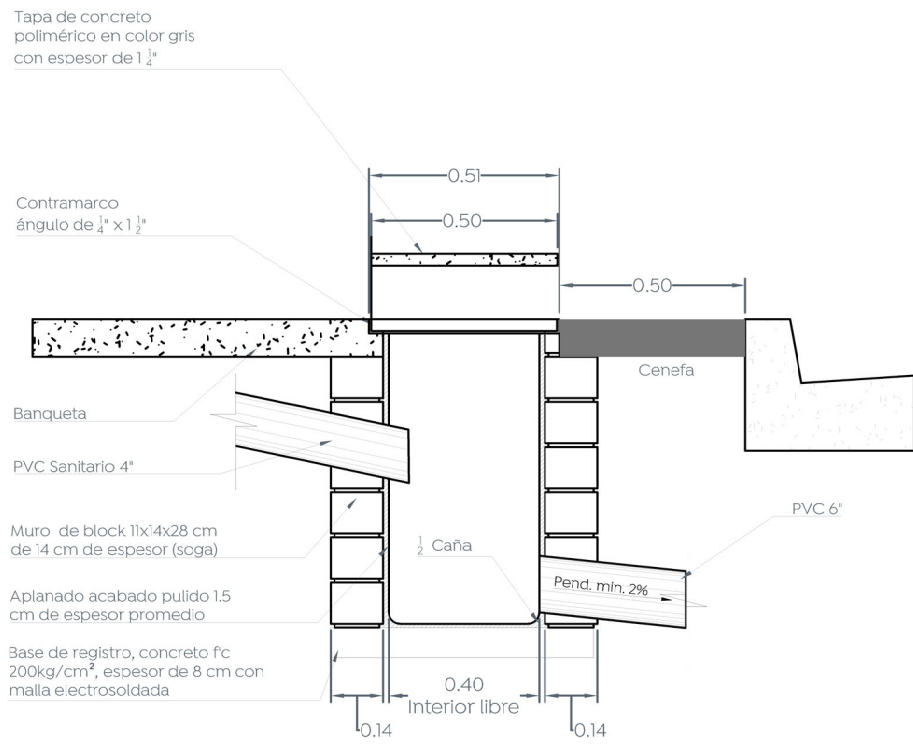


6 Detalle de descarga domiciliaria

Escala 1:20

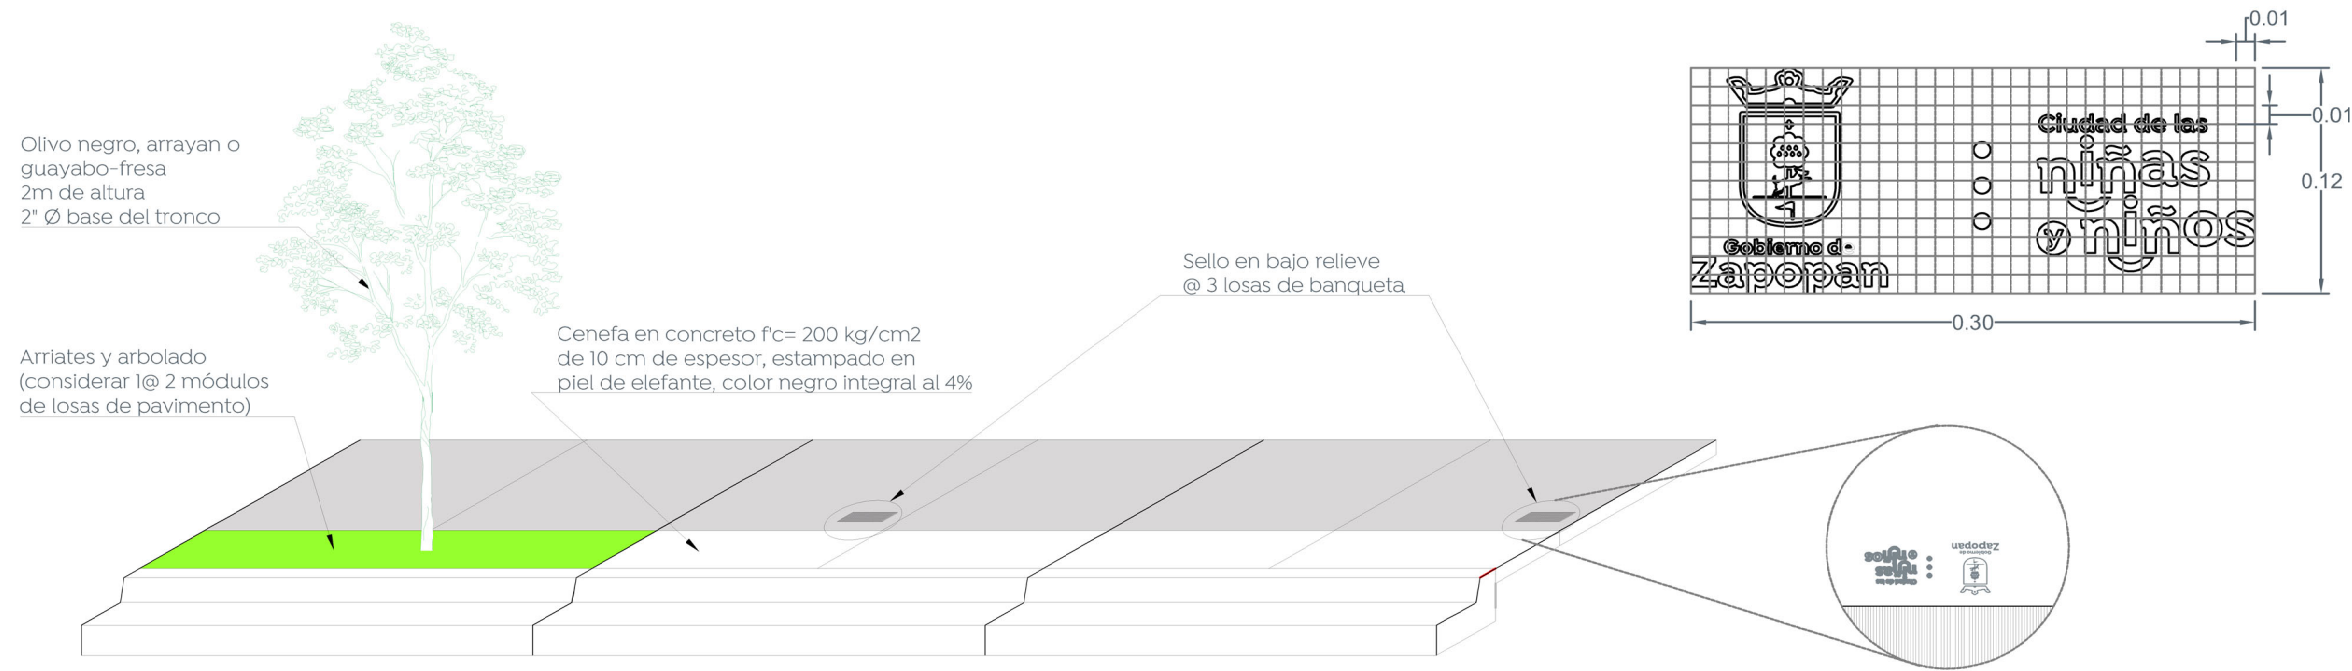


7 Detalle de configuración de banquetas

Escala 1:50

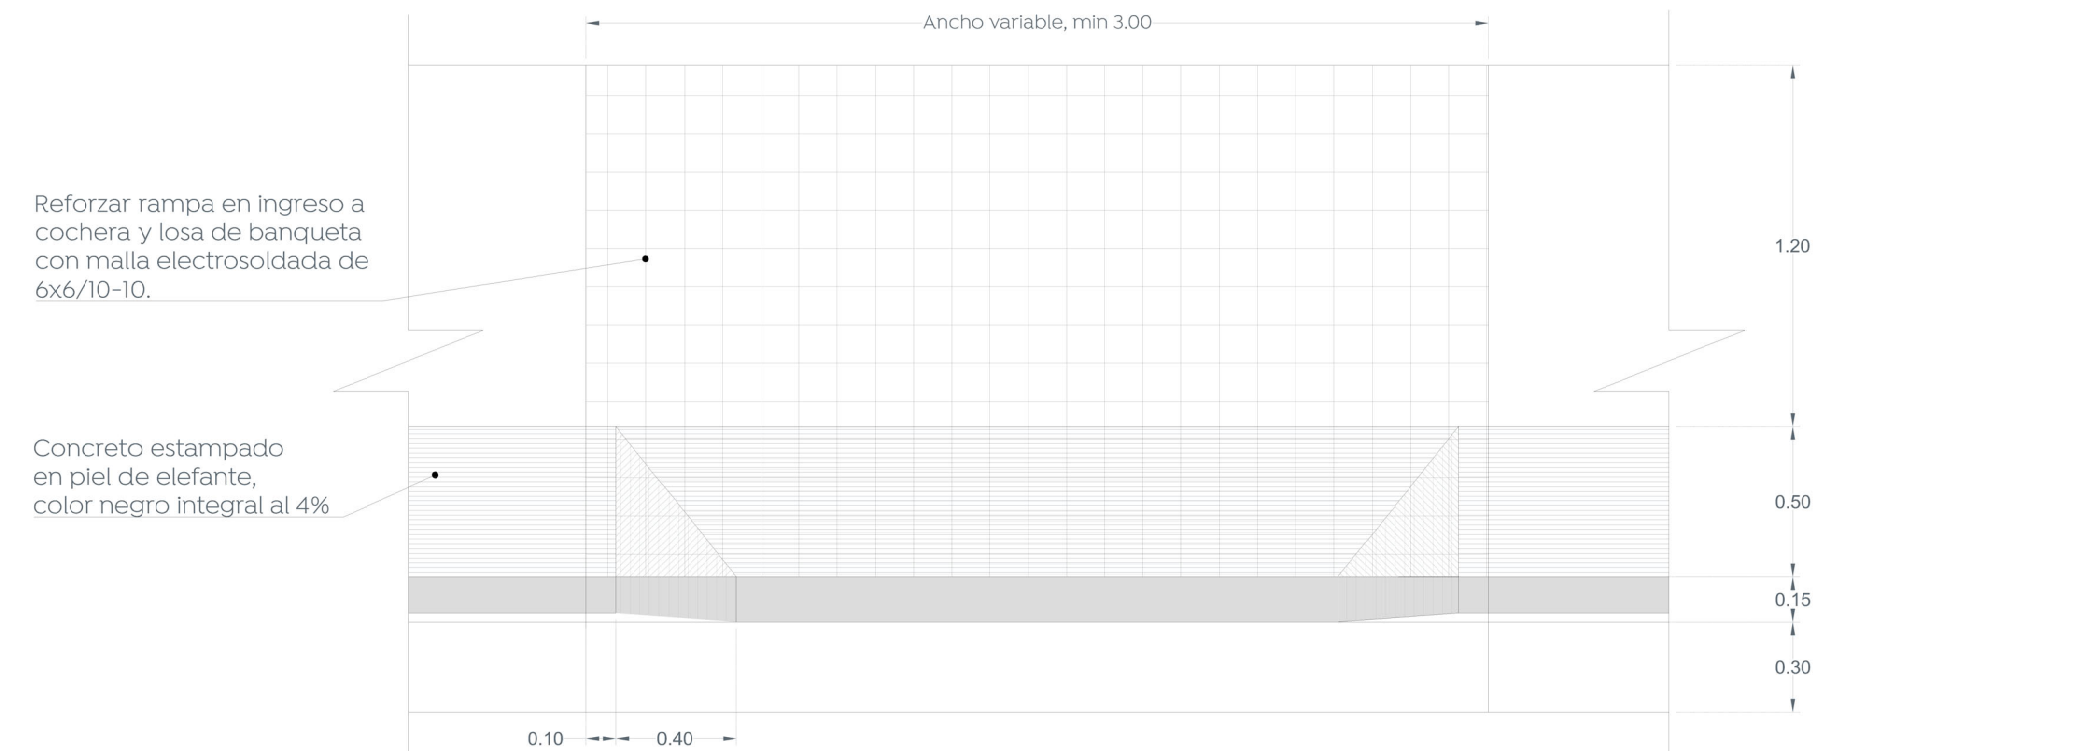


7.1 Detalle de sellos en banquetas

Escala 1:4

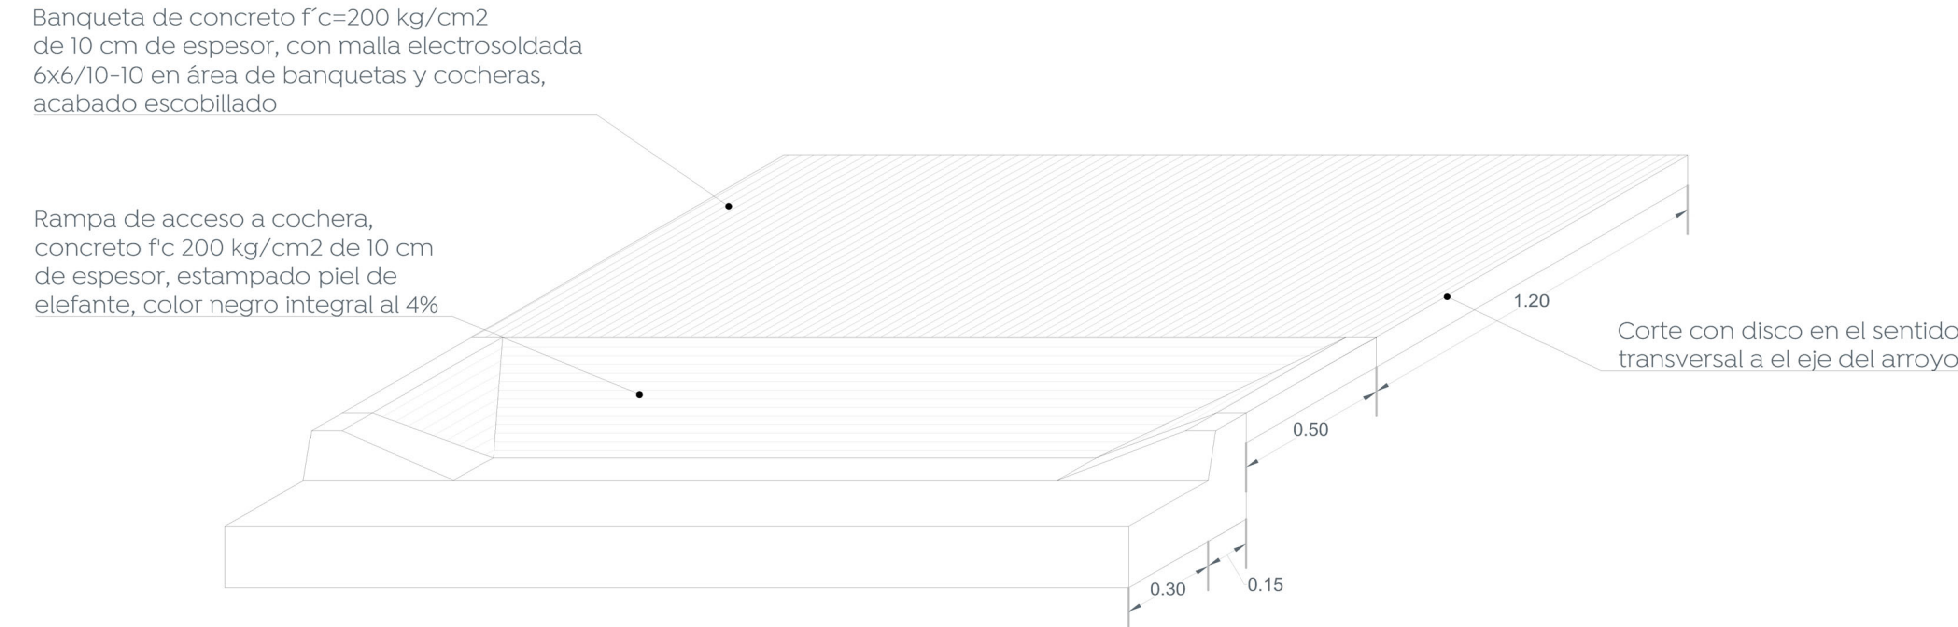


8 Detalle de rampas de cocheras

Escala 1:25

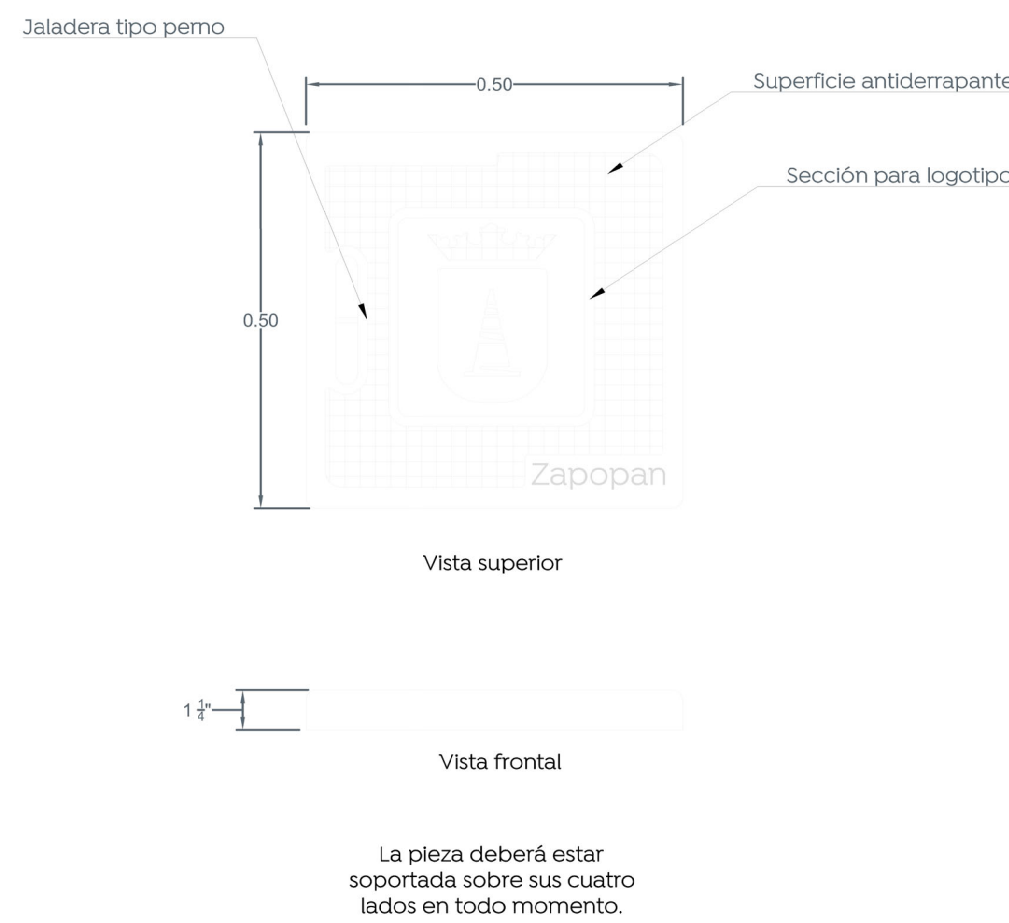

6.1 Detalle de tapa

Escala 1:10

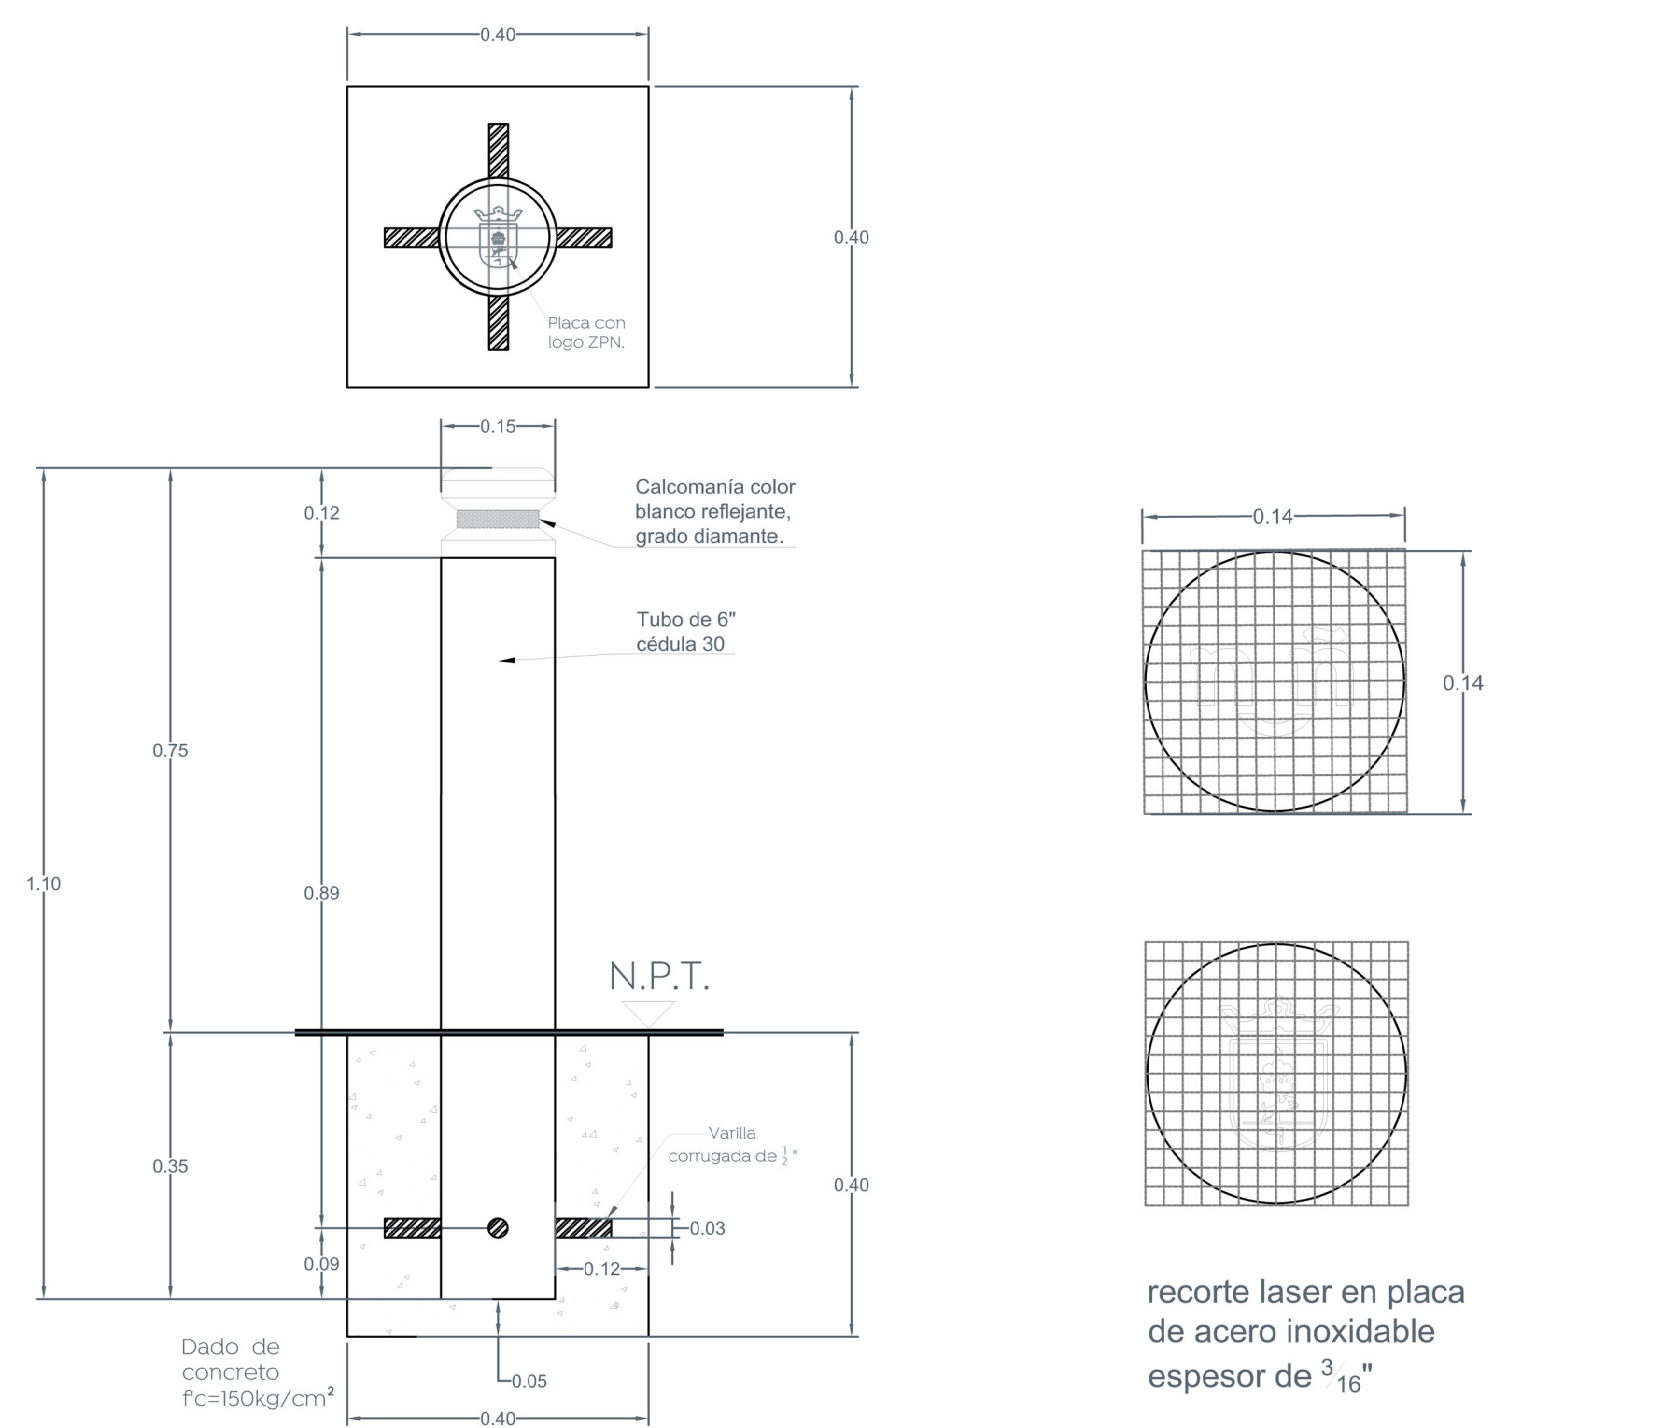


9 Detalle de bolardos

Escala 1:10

9.1 Detalle de placa superior de bolardos

Escala 1:4

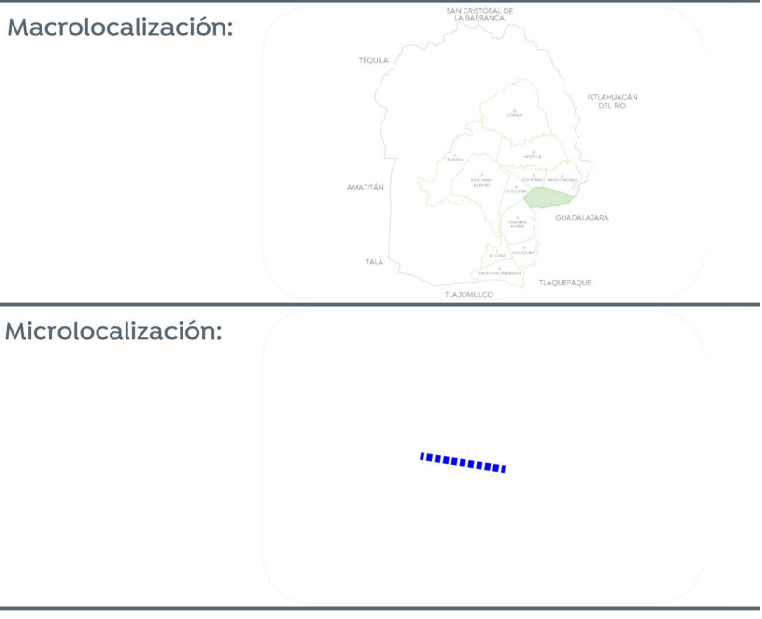

Alcances generales:

Simbología	
	llamada a detalle # de detalle # de plano
Nombre del proyecto: Modernización a la Red de Vía Urbana, Zona Poniente, Incluye: pavimentación, alcantarillado sanitario, agua potable, banquetas, cruces peatonales, accesibilidad universal, señalética horizontal - vertical y obras complementarias, Municipio de Zapopan, Jalisco	
Contenido del plano:	
Detalles tipo.	
No. Contrato:	
DOPI-MUN-RM-PAV-LP-132-2022	
Director de Obras Públicas e Infraestructura:	
Ing. Ismael Jáuregui Castañeda	
Jefe de la Unidad de Estudios y Proyectos:	
Arq. Edwin Aguilar Escatel	
Jefe de área:	Responsable del proyecto:
Imar. Norberto Esaú Romero Joya	
Ubicación:	
Col. San Juan de Ocotan, Zapopan, Jalisco	
Fecha:	septiembre 22
Escala:	Indicada
Acotaciones:	Indicada
Clave:	
DET-01	