


Alcances generales:

- Simbología**
- 0+000.00 Cadenamientos @ 20 m
 - Eje geométrico
 - 1.632.08 Rasante
 - 9.427m Cota trazo
 - P164 Punto de cuadro de construcción
 - C1 Indica curva vertical - horizontal

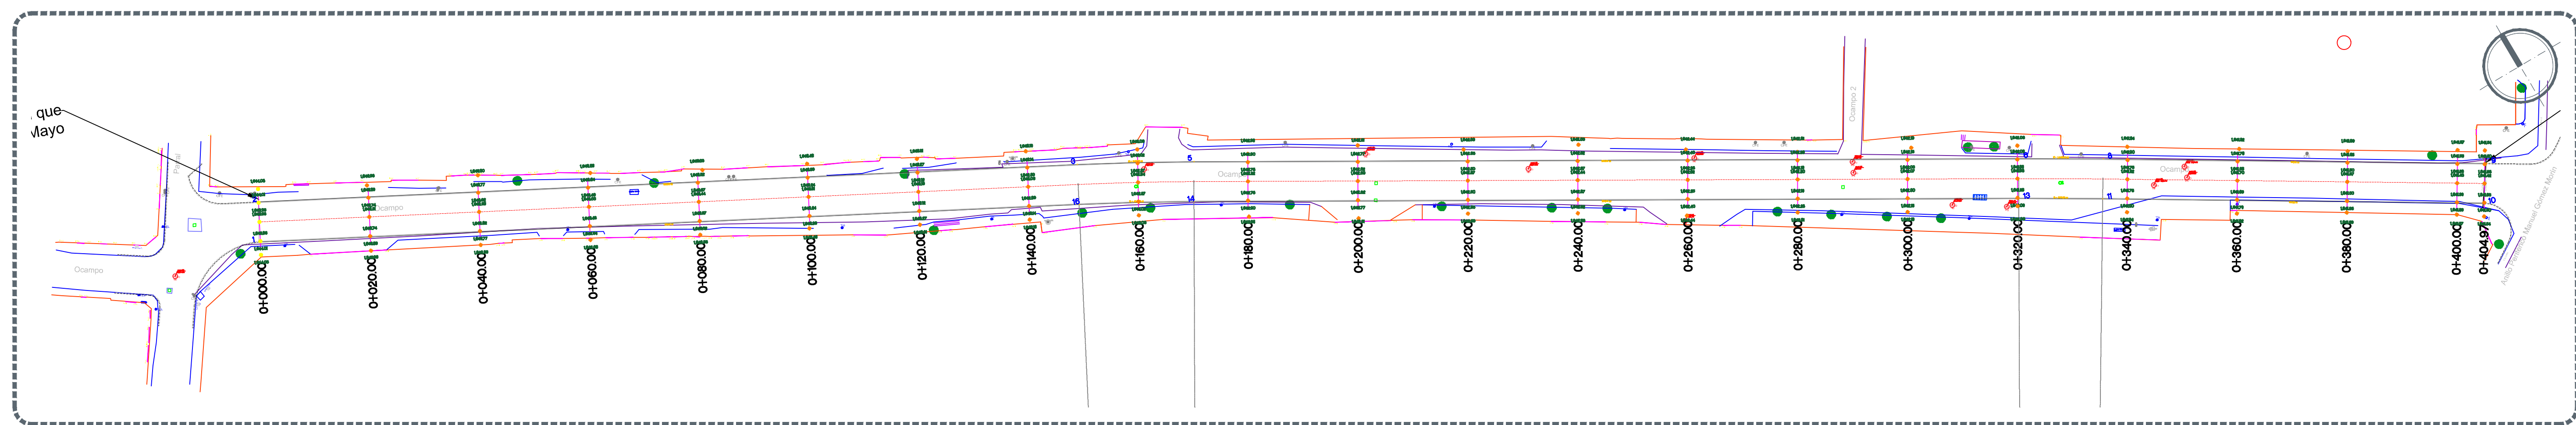

Planta general Escala 1:600



ORDENADAS DE LA CURVA MASA	VOLUMEN		ESPESOR		ELEVACION	
	TERRAPLEN	CORTE	TERRAPLEN	CORTE	SUBRASANTE	TERRENO
0+000.00	0.00	0.00	0.00	0.00	1,643.93	1,643.93
0+020.00	0.41	12.96	0.01	0.01	1,643.81	1,643.82
0+040.00	0.17	23.72	0.17	0.17	1,643.69	1,643.65
0+060.00	0.17	34.51	0.09	0.09	1,643.56	1,643.65
0+080.00	1.35	23.77	0.02	0.02	1,643.44	1,643.45
0+100.00	4.17	8.73	0.04	0.04	1,643.31	1,643.27
0+120.00	2.98	15.63	0.09	0.09	1,643.19	1,643.28
0+140.00	1.55	16.50	0.00	0.00	1,643.06	1,643.07
0+160.00	8.64	3.64	0.08	0.08	1,642.94	1,642.86
0+180.00	9.40	4.92	0.04	0.04	1,642.82	1,642.86
0+200.00	4.78	9.67	0.04	0.04	1,642.69	1,642.73
0+220.00	4.33	9.05	0.03	0.03	1,642.57	1,642.59
0+240.00	7.47	4.46	0.06	0.06	1,642.44	1,642.39
0+260.00	9.05	1.72	0.04	0.04	1,642.32	1,642.28
0+280.00	6.42	2.98	0.06	0.06	1,642.20	1,642.14
0+300.00	10.48	1.66	0.07	0.07	1,642.07	1,642.00
0+320.00	10.44	1.66	0.04	0.04	1,641.95	1,641.90
0+340.00	8.87	1.80	0.07	0.07	1,641.82	1,641.75
0+360.00	7.37	2.53	0.02	0.02	1,641.70	1,641.67
0+380.00	3.13	6.54	0.01	0.01	1,641.57	1,641.56
0+400.00	2.70	7.79	0.02	0.02	1,641.45	1,641.43
0+404.97	0.65	2.13	0.00	0.00	1,641.42	1,641.42

Nombre del proyecto:
 Modernización a la Ród de Via Urbana, Zona Poniente, Incluye: pavimentación, alcantarillado sanitario, agua potable, banquetas, cruces peatonales, accesibilidad universal, señalética horizontal - vertical y obras complementarias, Municipio de Zapopan, Jalisco

Contenido del plano:
 Planta gra, trazo, rasante y cuadros de construcción

No. Contrato:
 DOPi-MUN-RM-PAV-LP-132-2022

Director de Obras Públicas e Infraestructura:
 Ing. Ismael Jáuregui Castañeda

Jefe de la Unidad de Estudios y Proyectos:
 Arq. Edwin Aguiar Escatel

Jefe de área:
 Inar. Norberto Esaú Romero Joya

Responsable del proyecto:
 Inar. Norberto Esaú Romero Joya

Ubicación:
 Col. San Juan de Ocotan, Zapopan, Jalisco

Fecha: septiembre 22
 Escala: Indicada
 Acotaciones: Metros

Clave: GEO-01