




01 Cisterna 7 500 Lt (Excavación Existente)
Detalle 1:20

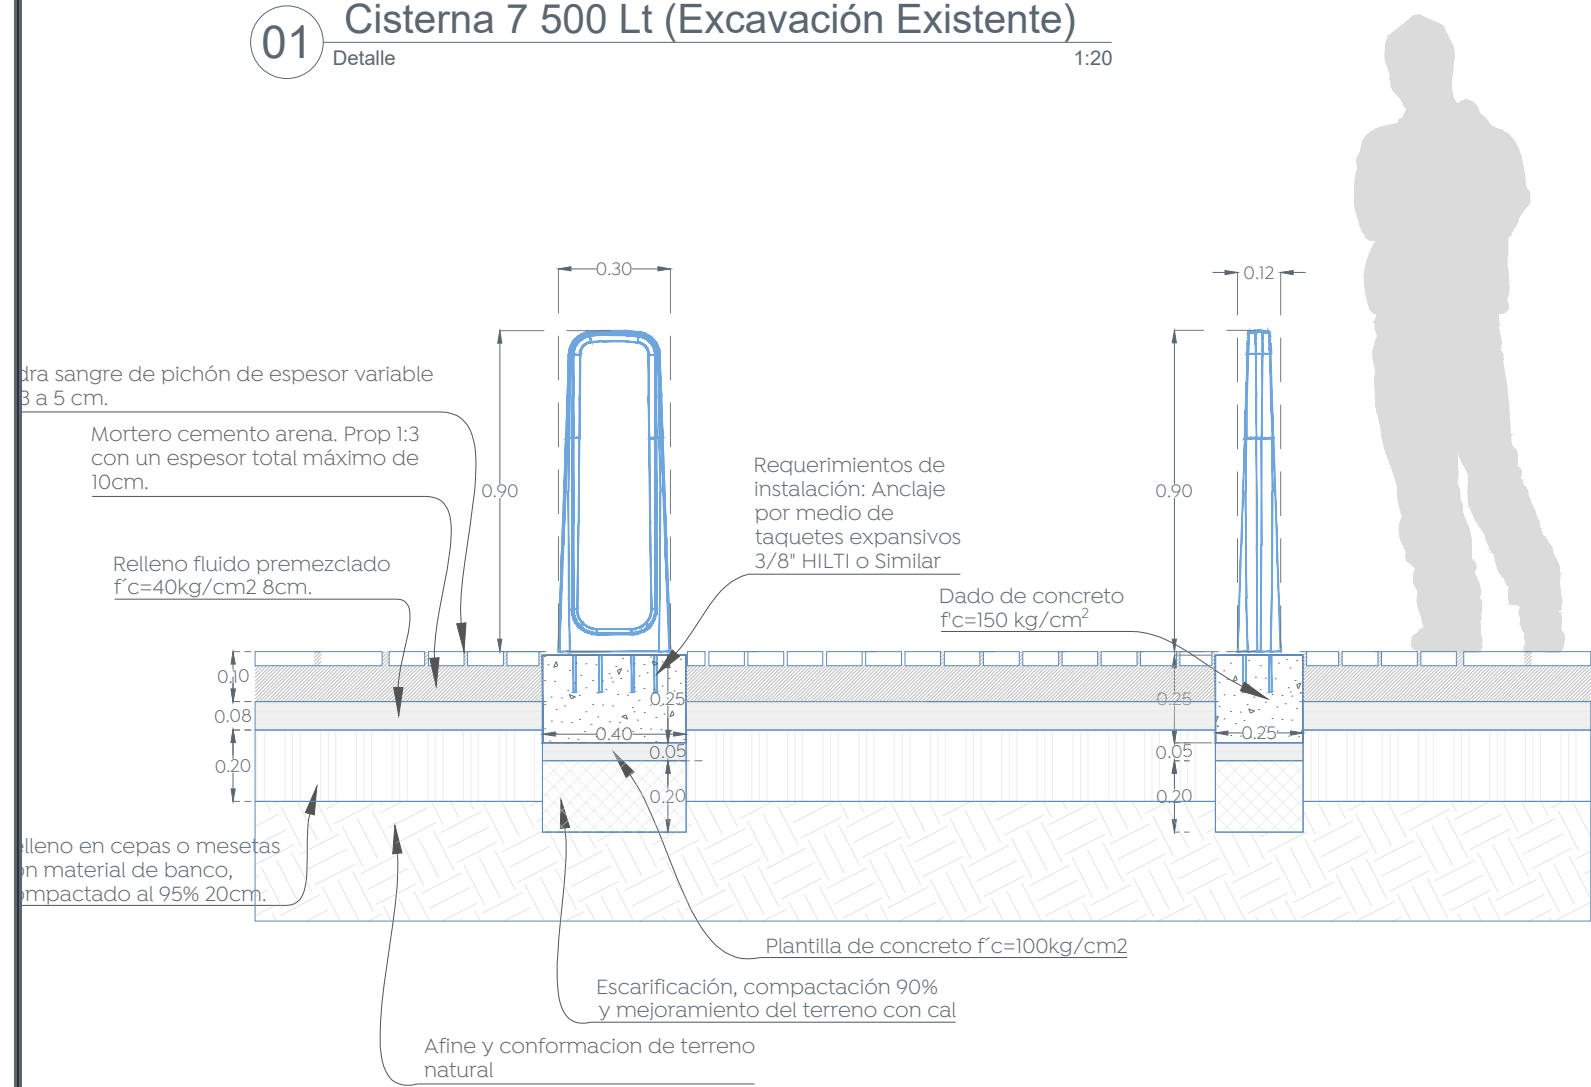


05 Anclaje Ciclopuerto
Detalle 1:20

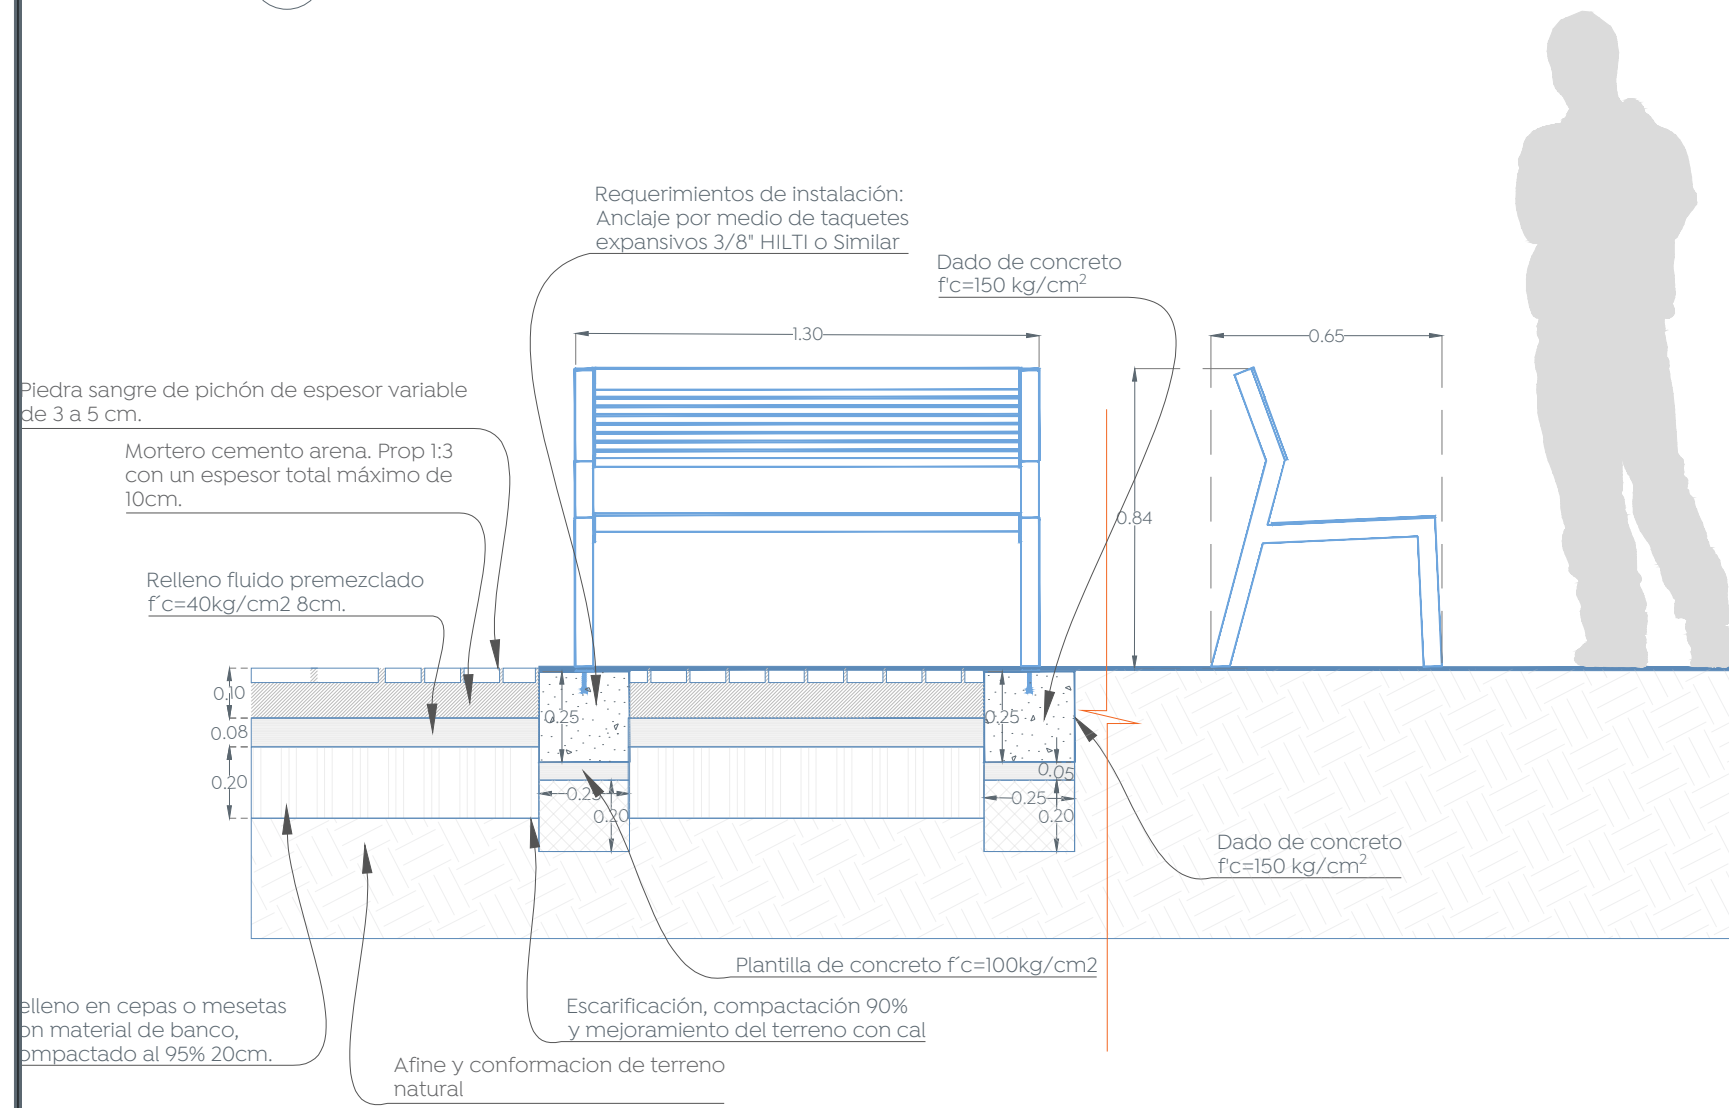


08 Anclaje Banca
Detalle 1:20

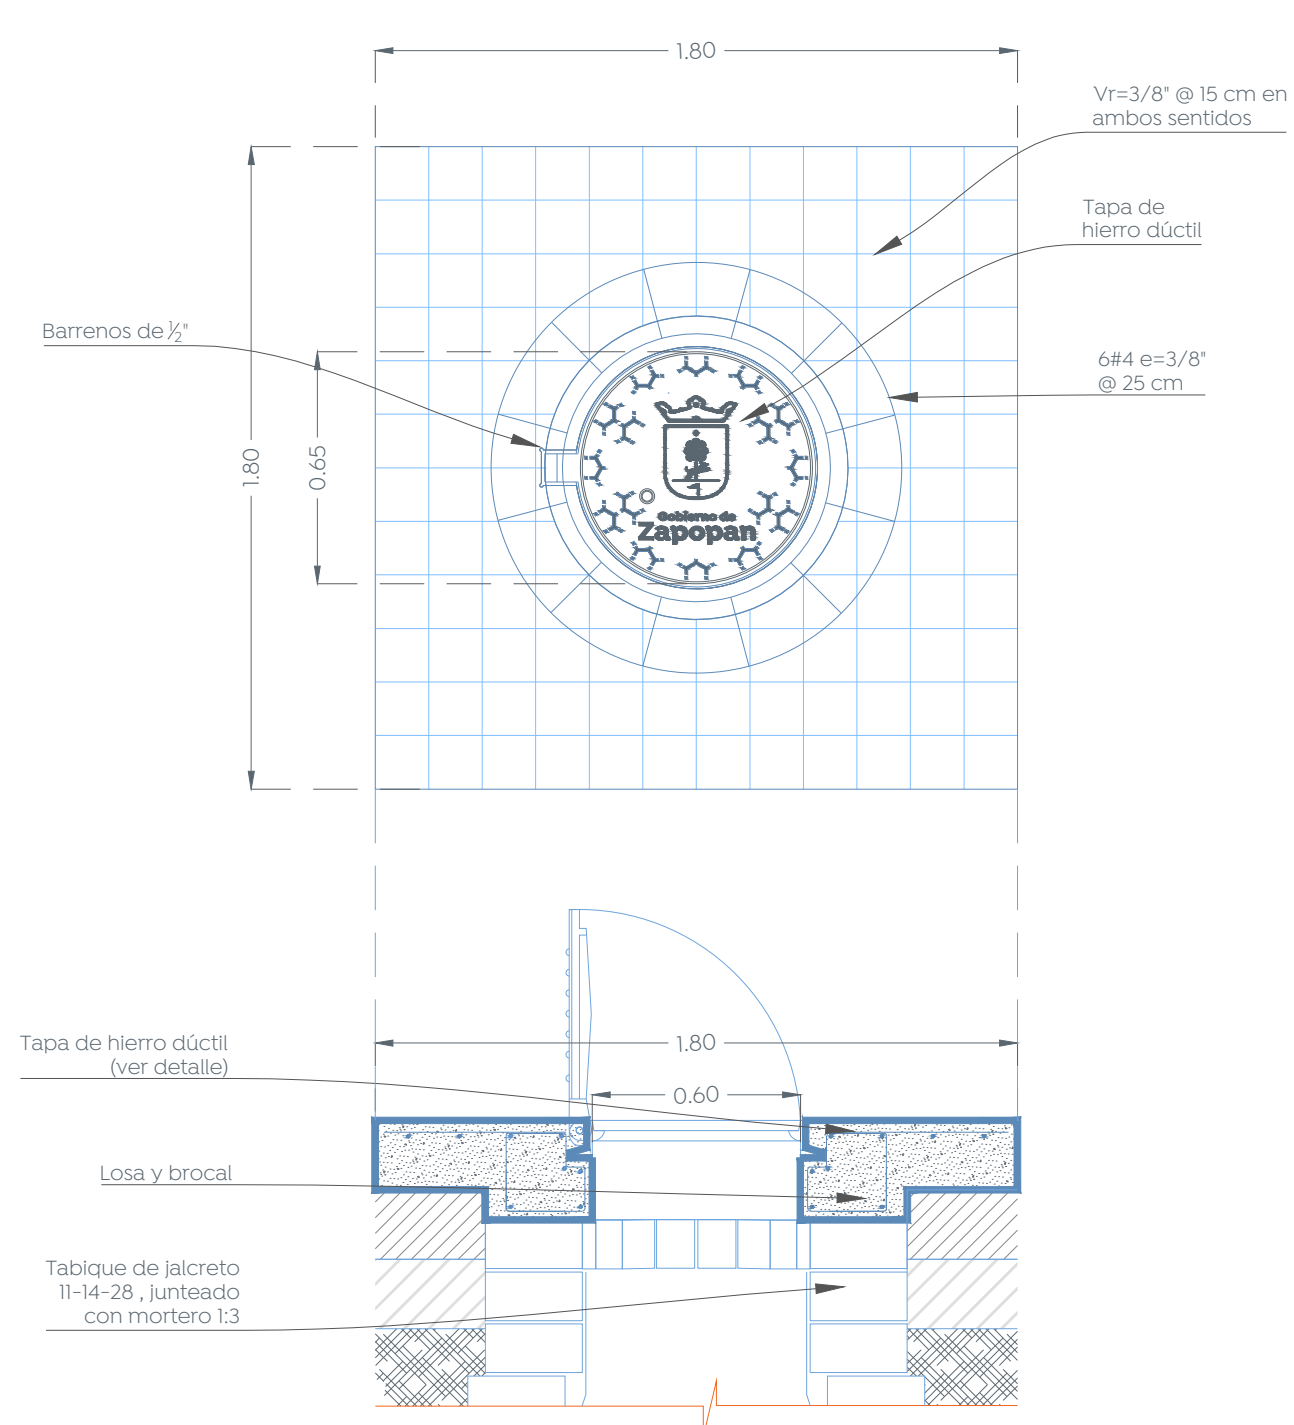


02 Nivelación Pozos de Visita
Detalle 1:20

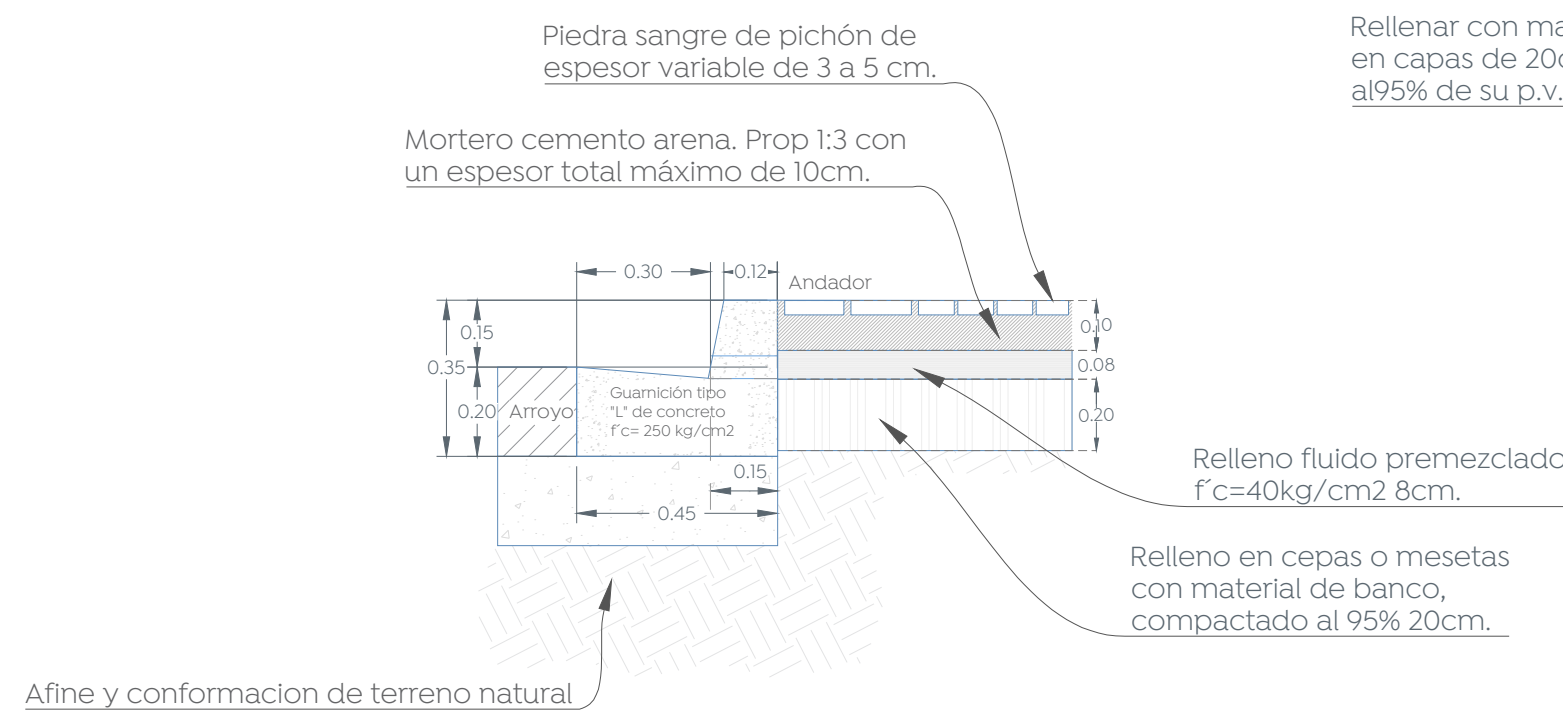

06 Guarnición de Concreto
Detalle 1:20

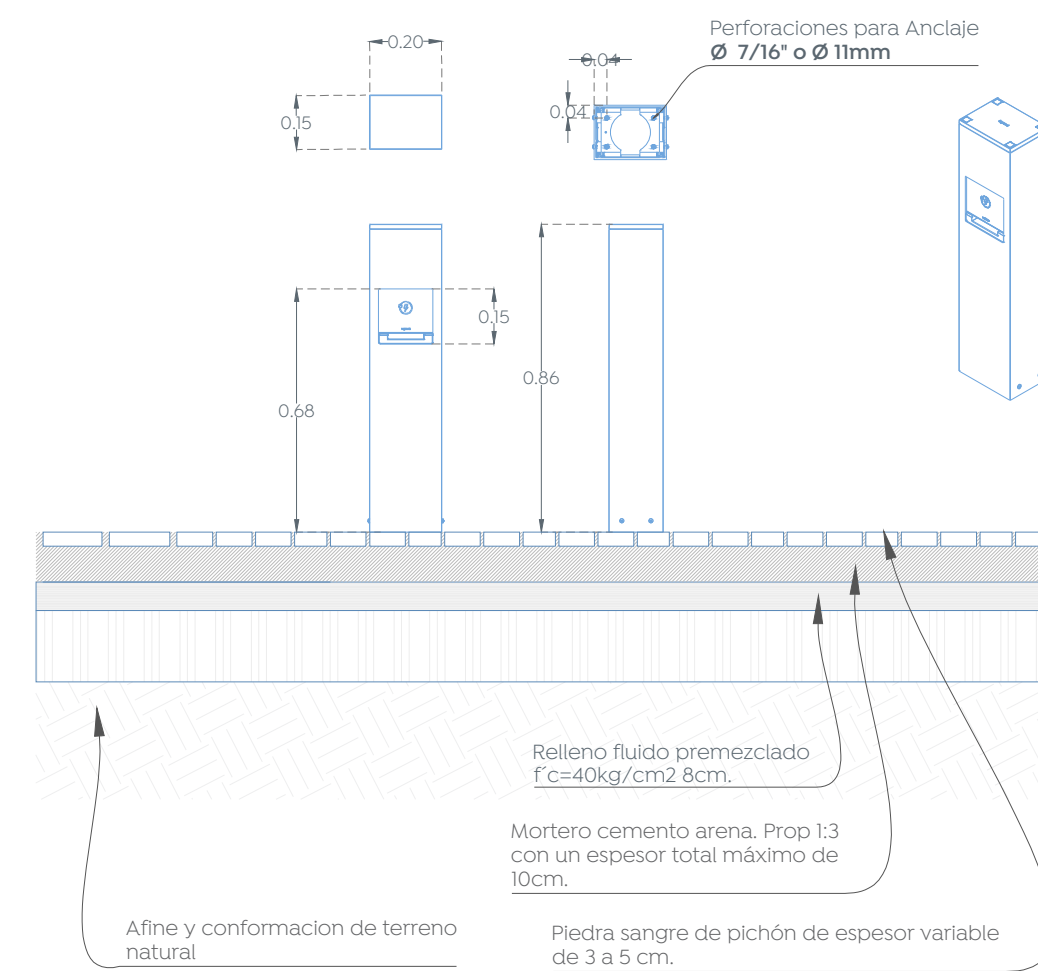


09 Anclaje Pedestal de Carga
Detalle 1:20

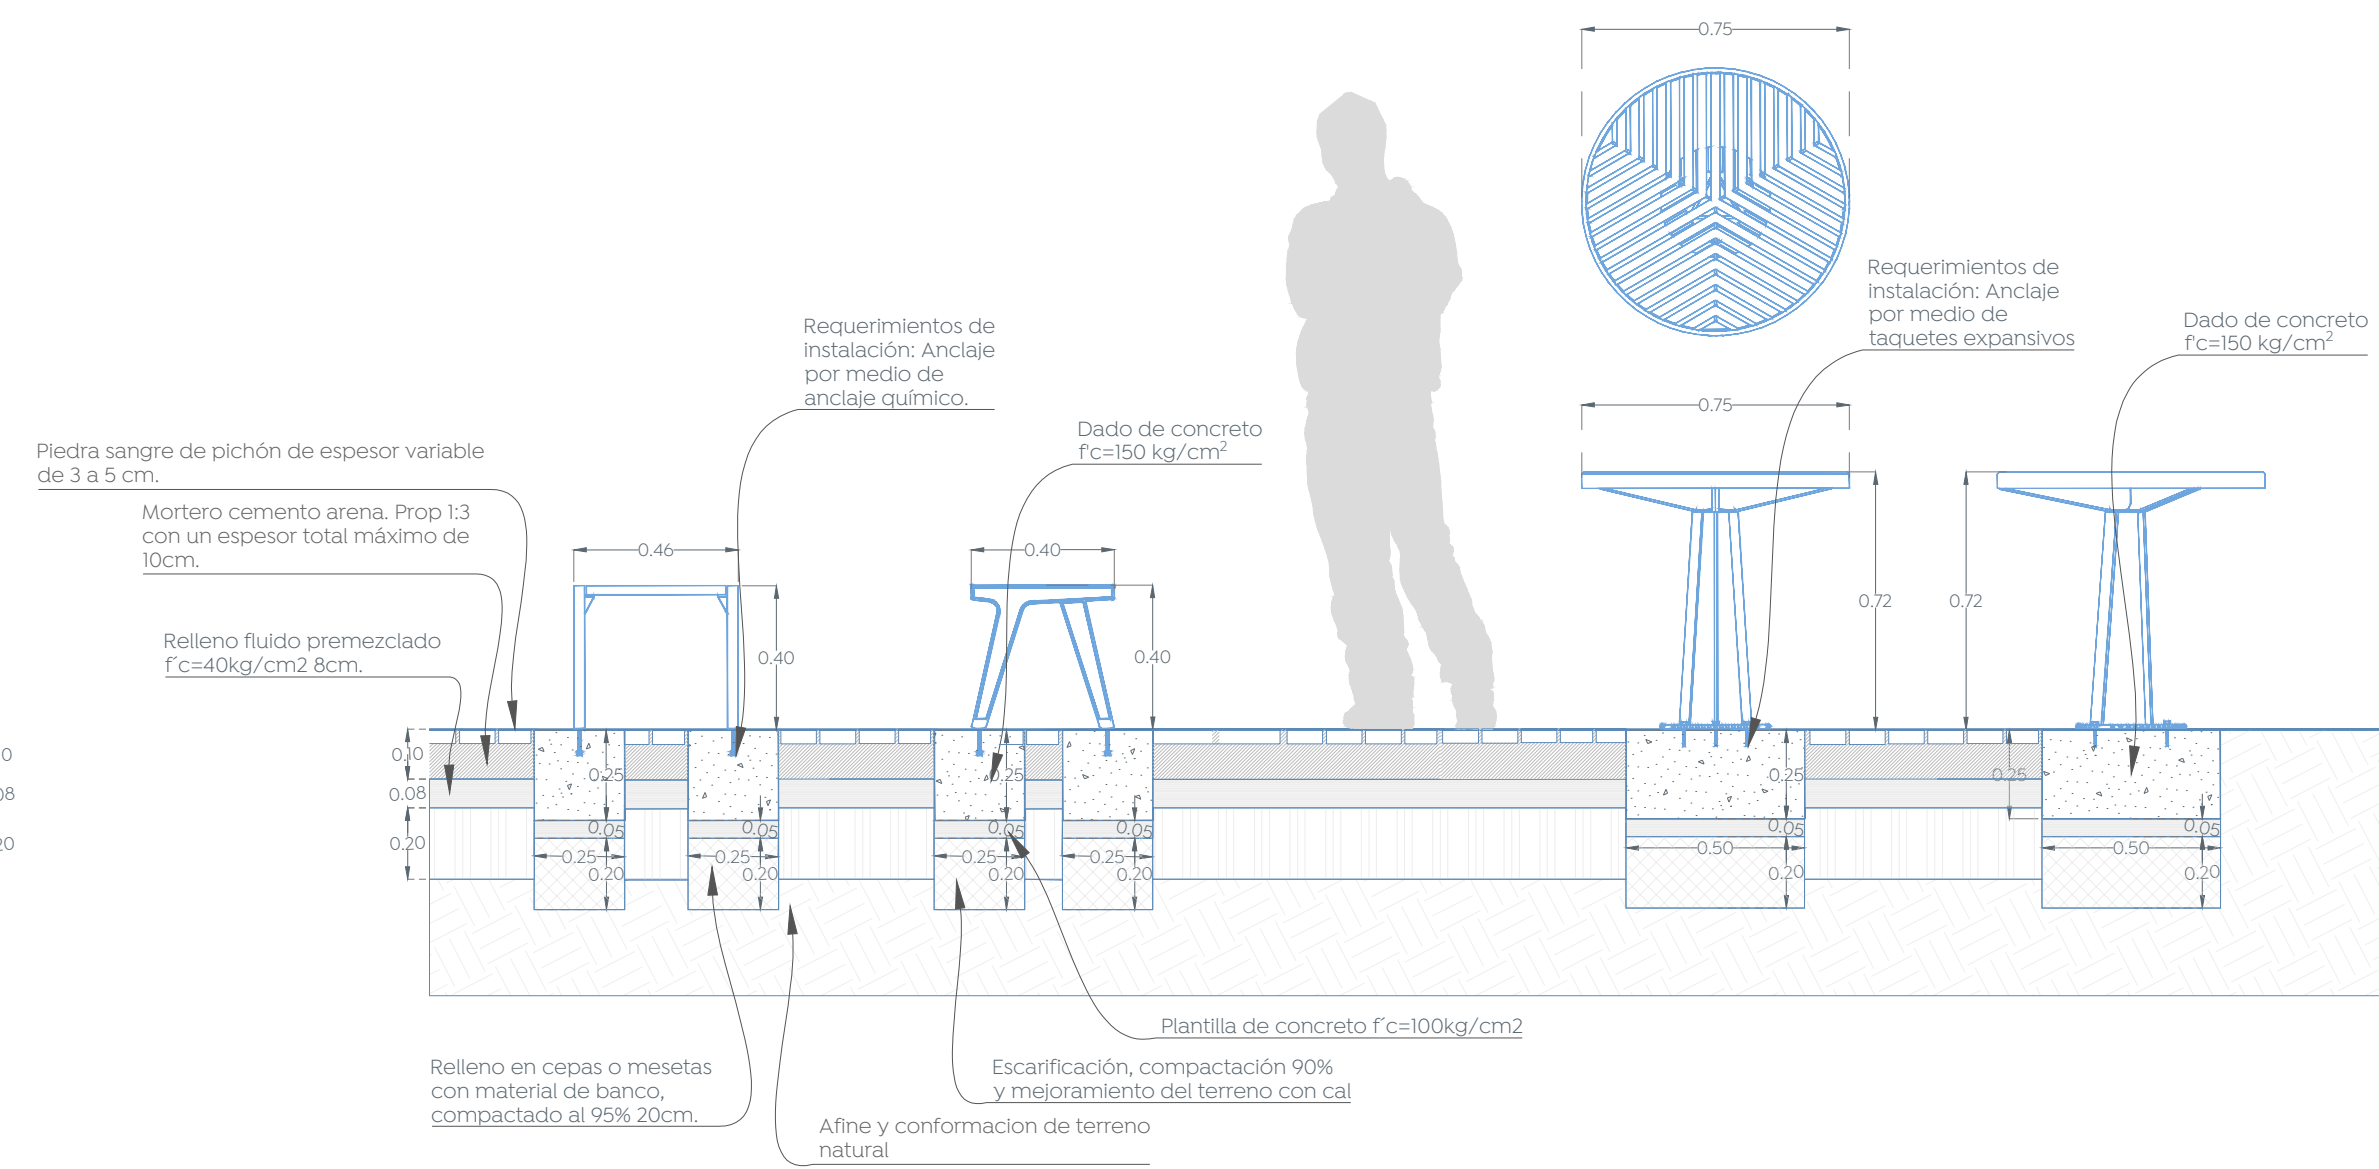

10 Anclaje Asiento y Mesa
Detalle 1:20

Piedra sangre de pichón de 10 x 10 cm, espesor variable de 6 a 8 cm, junta 1 cm.

03 Registro de Descargas Sanitarias
Detalle 1:20

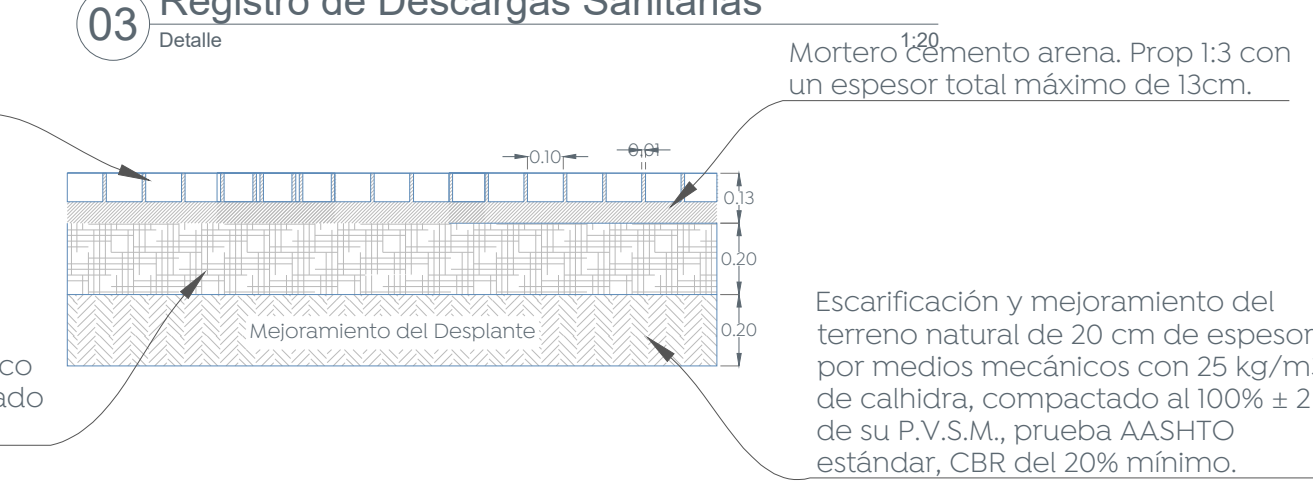

04 Estructura vialidad tranquilizada
Detalle 1:20

