



Simbología:


B.N. Banco de Nivel.
N.P.T. Nivel de Piso Terminado.
N.J.T. Nivel de Jardín Terminado.
N.B.T. Nivel de Banqueta Terminada.

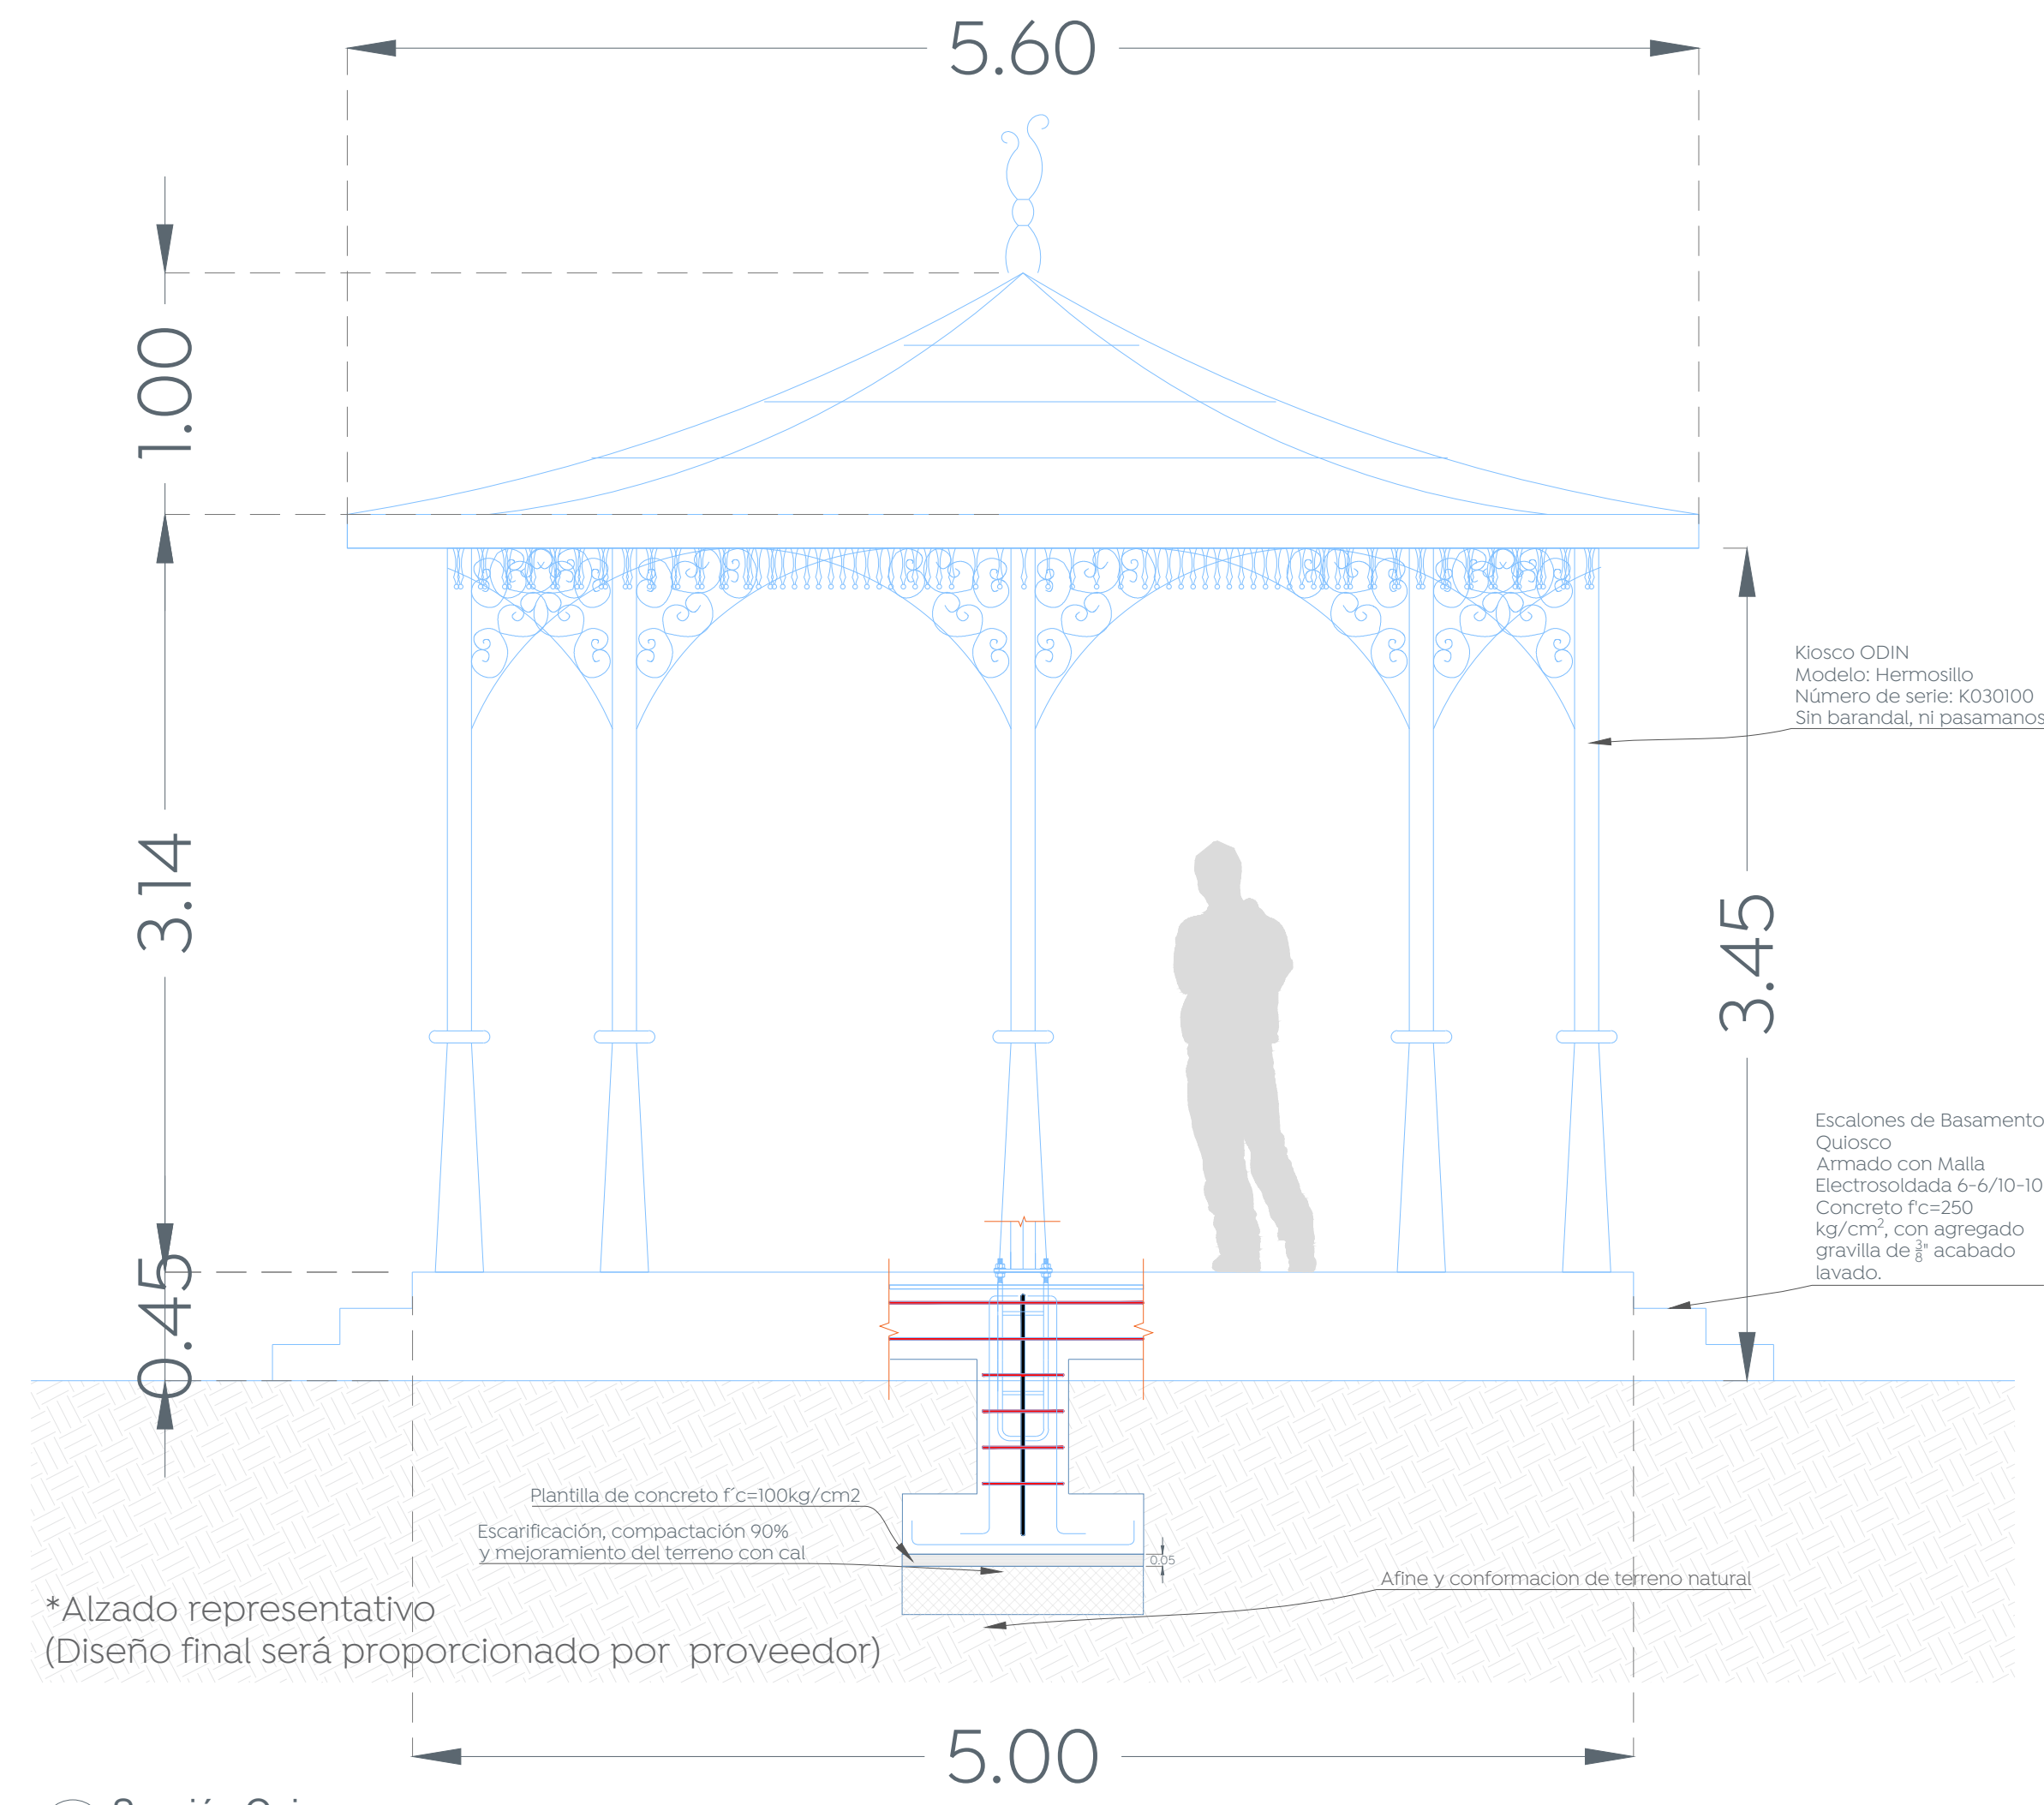


01 Sección Quiosco
 Detalle 1:25

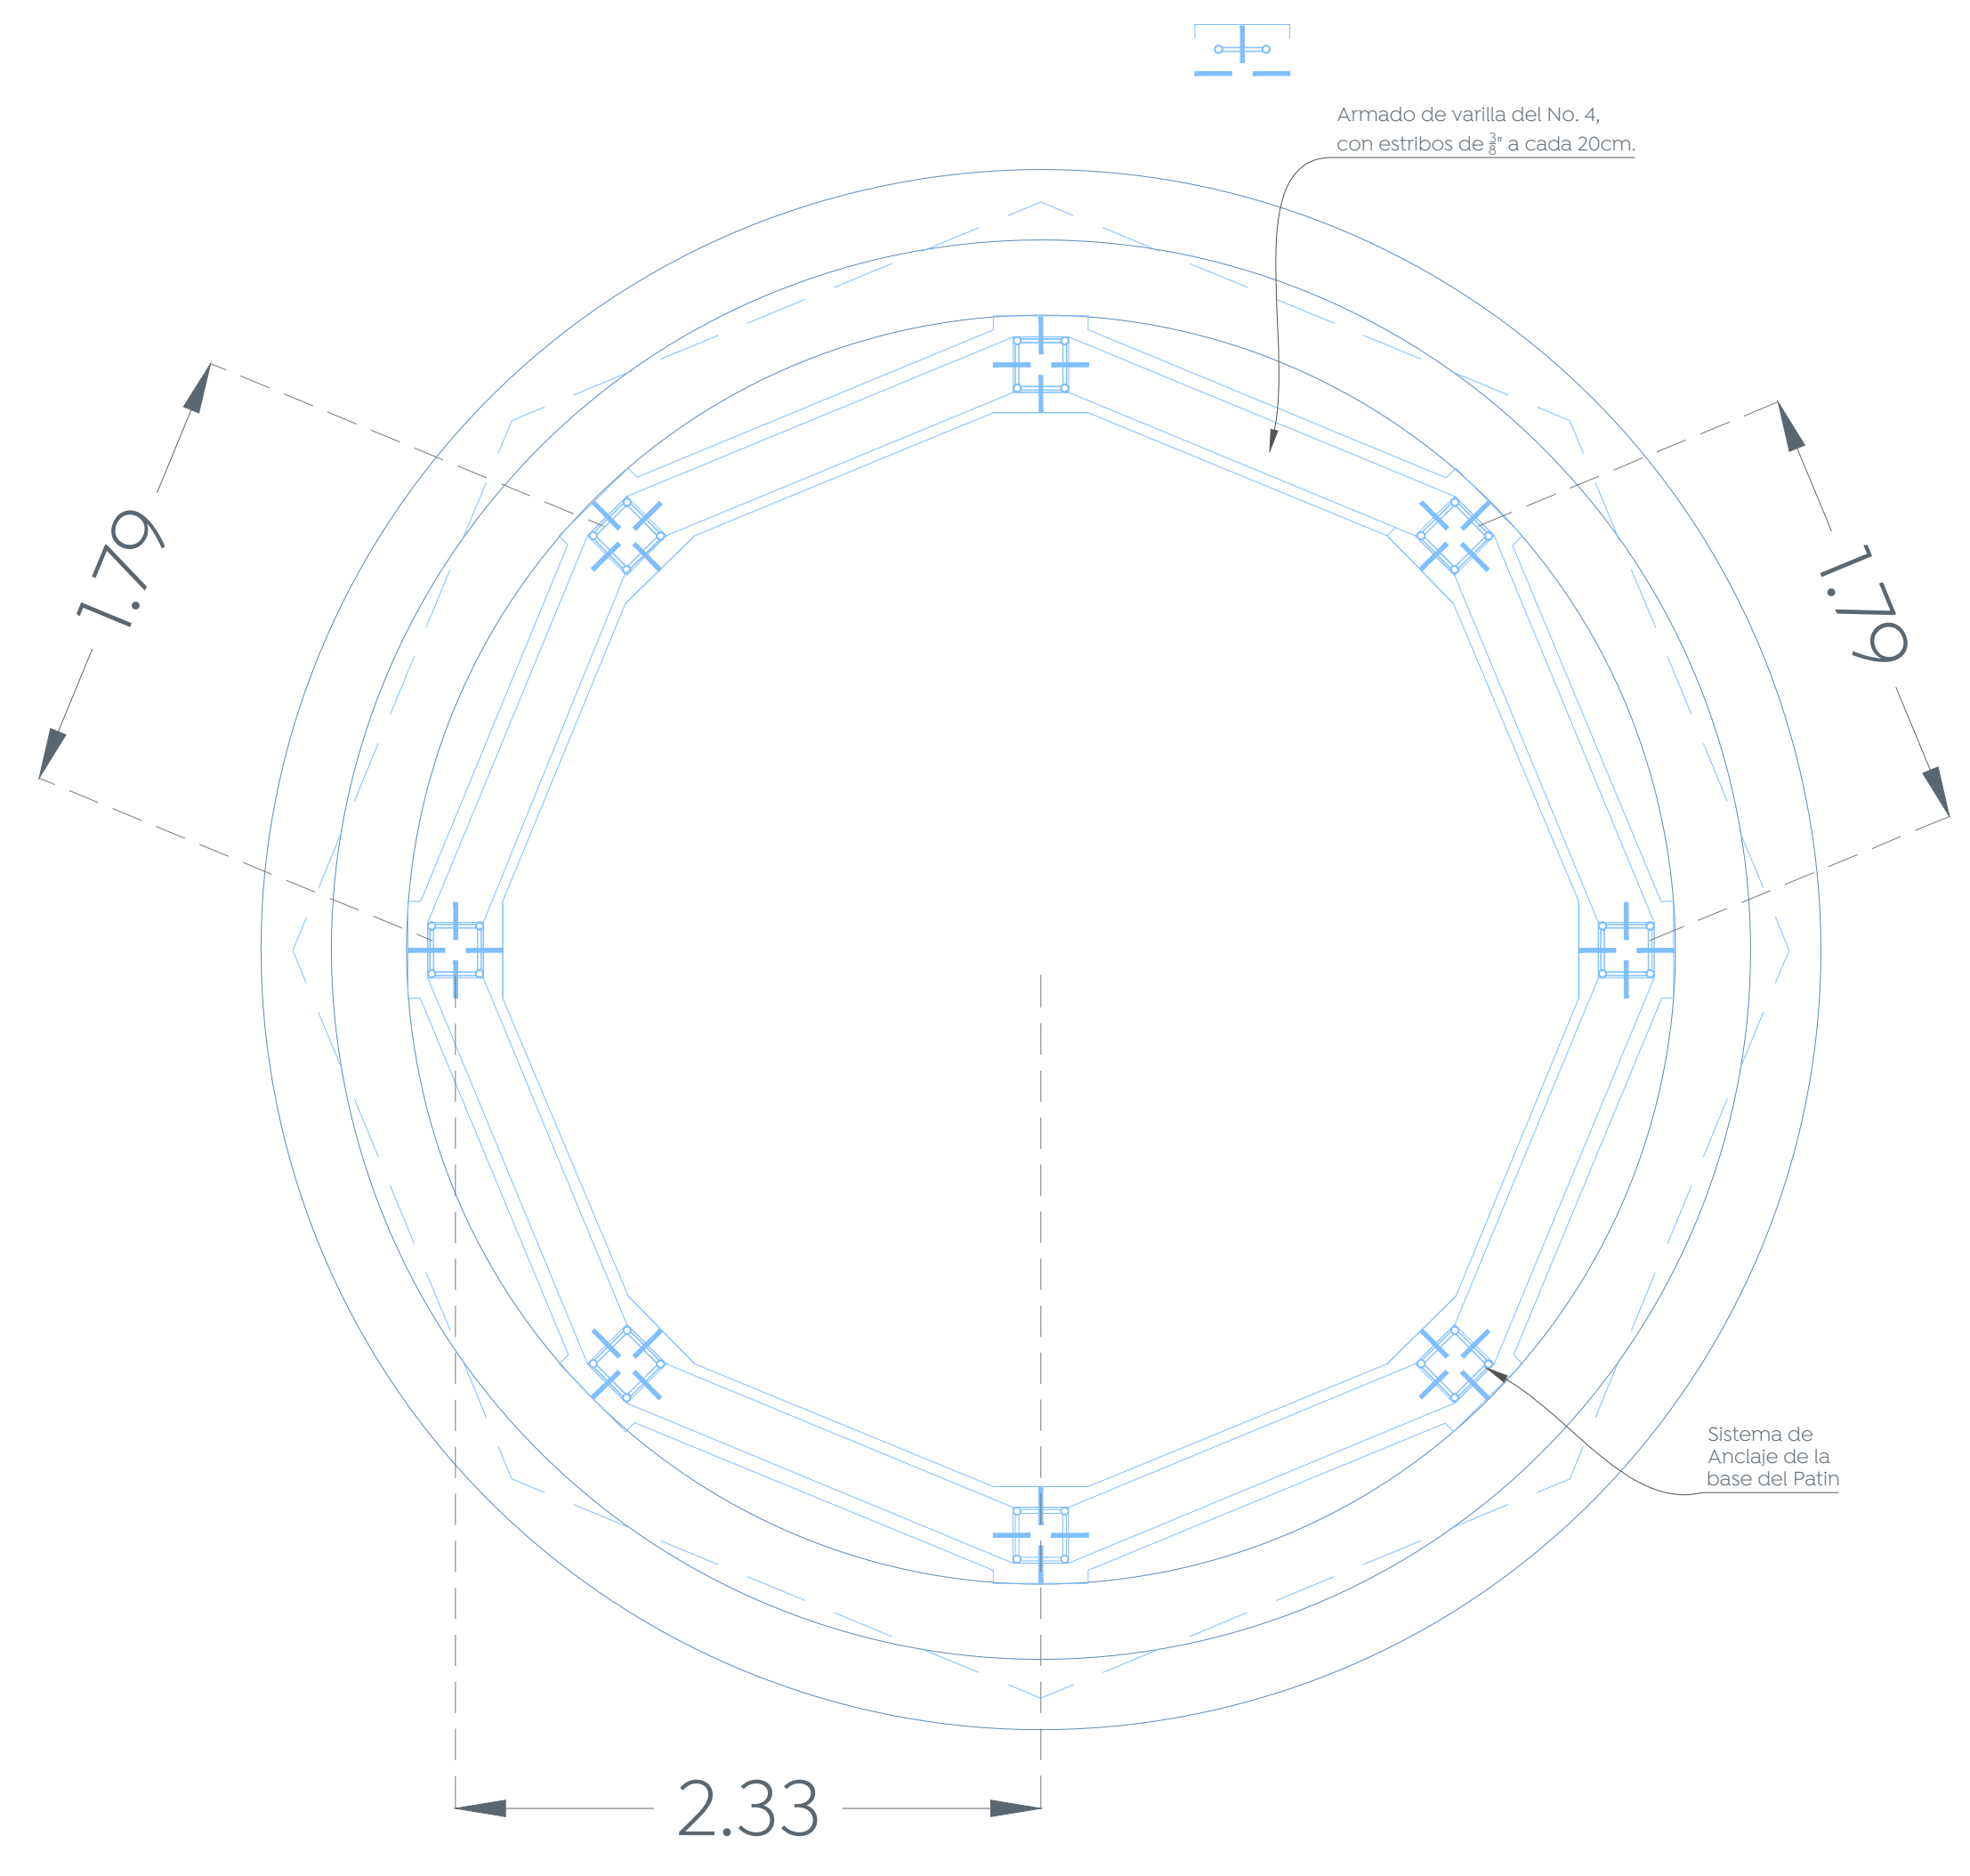


02 Planta Quiosco
 Detalle 1:25

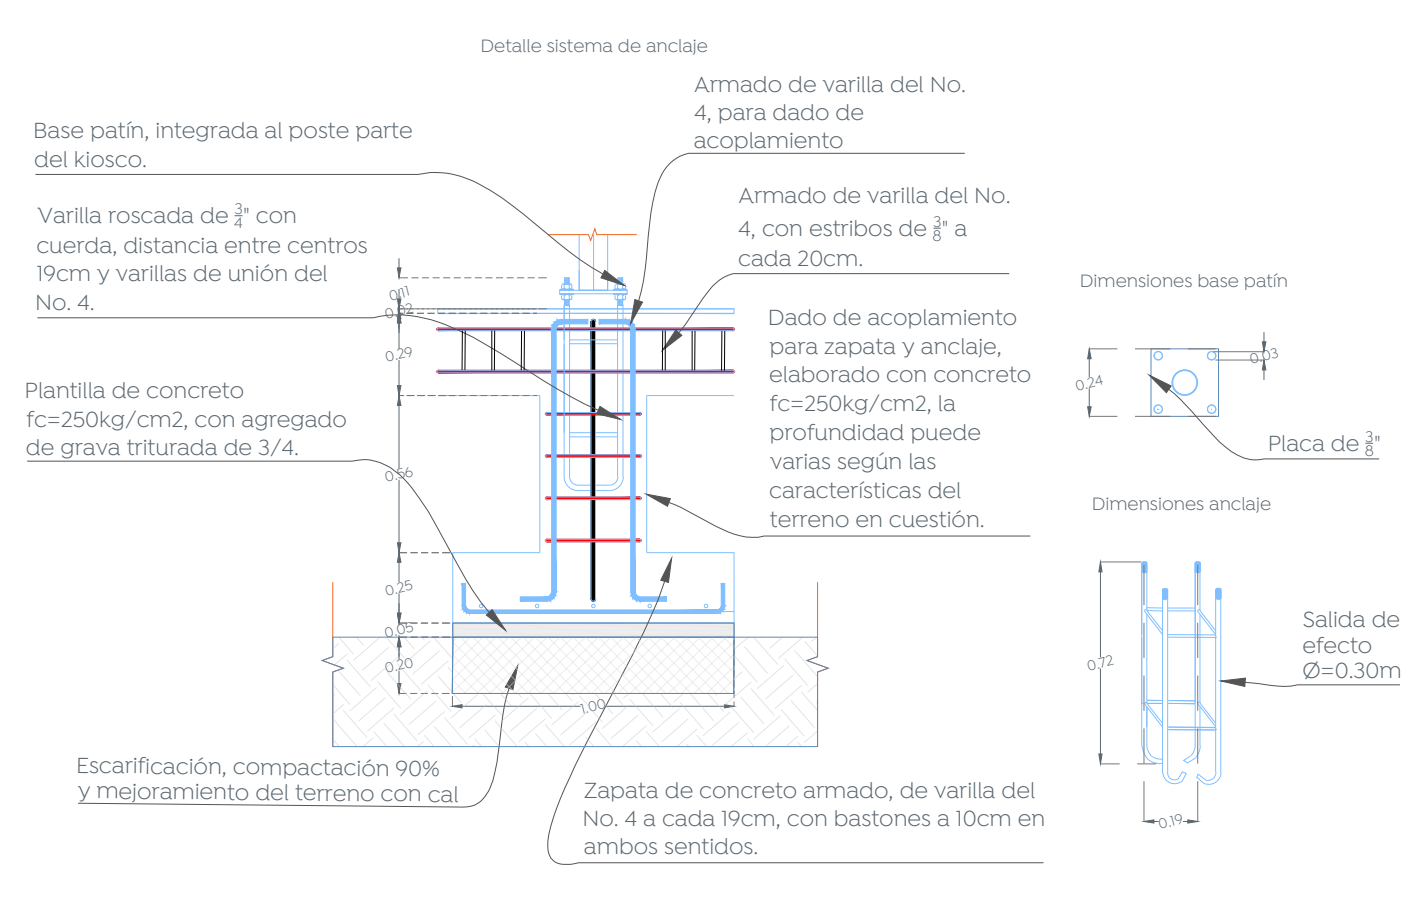

03 Sistema de Anclaje
 Detalle 1:25

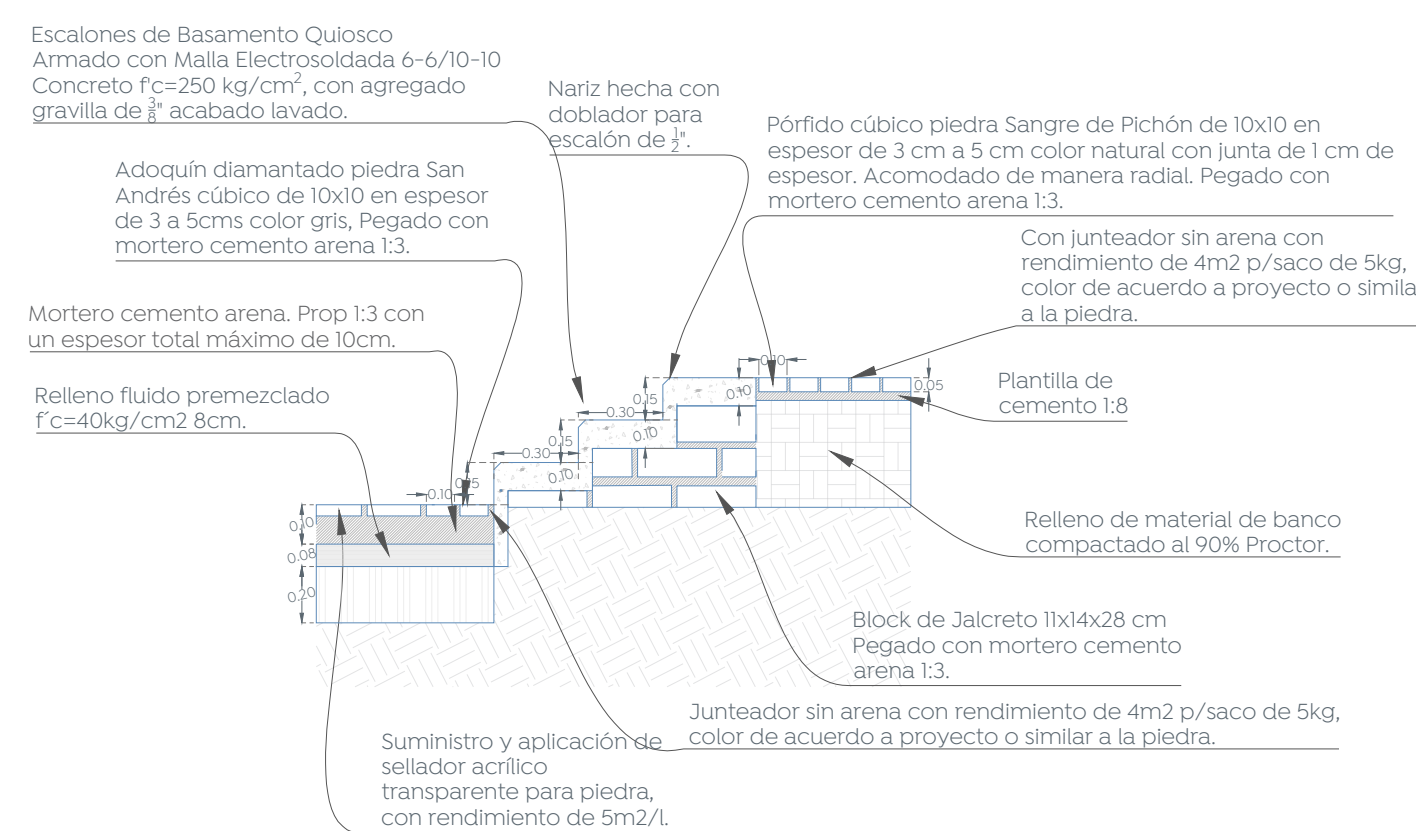

04 Sección Basamento Quiosco
 Detalle 1:25

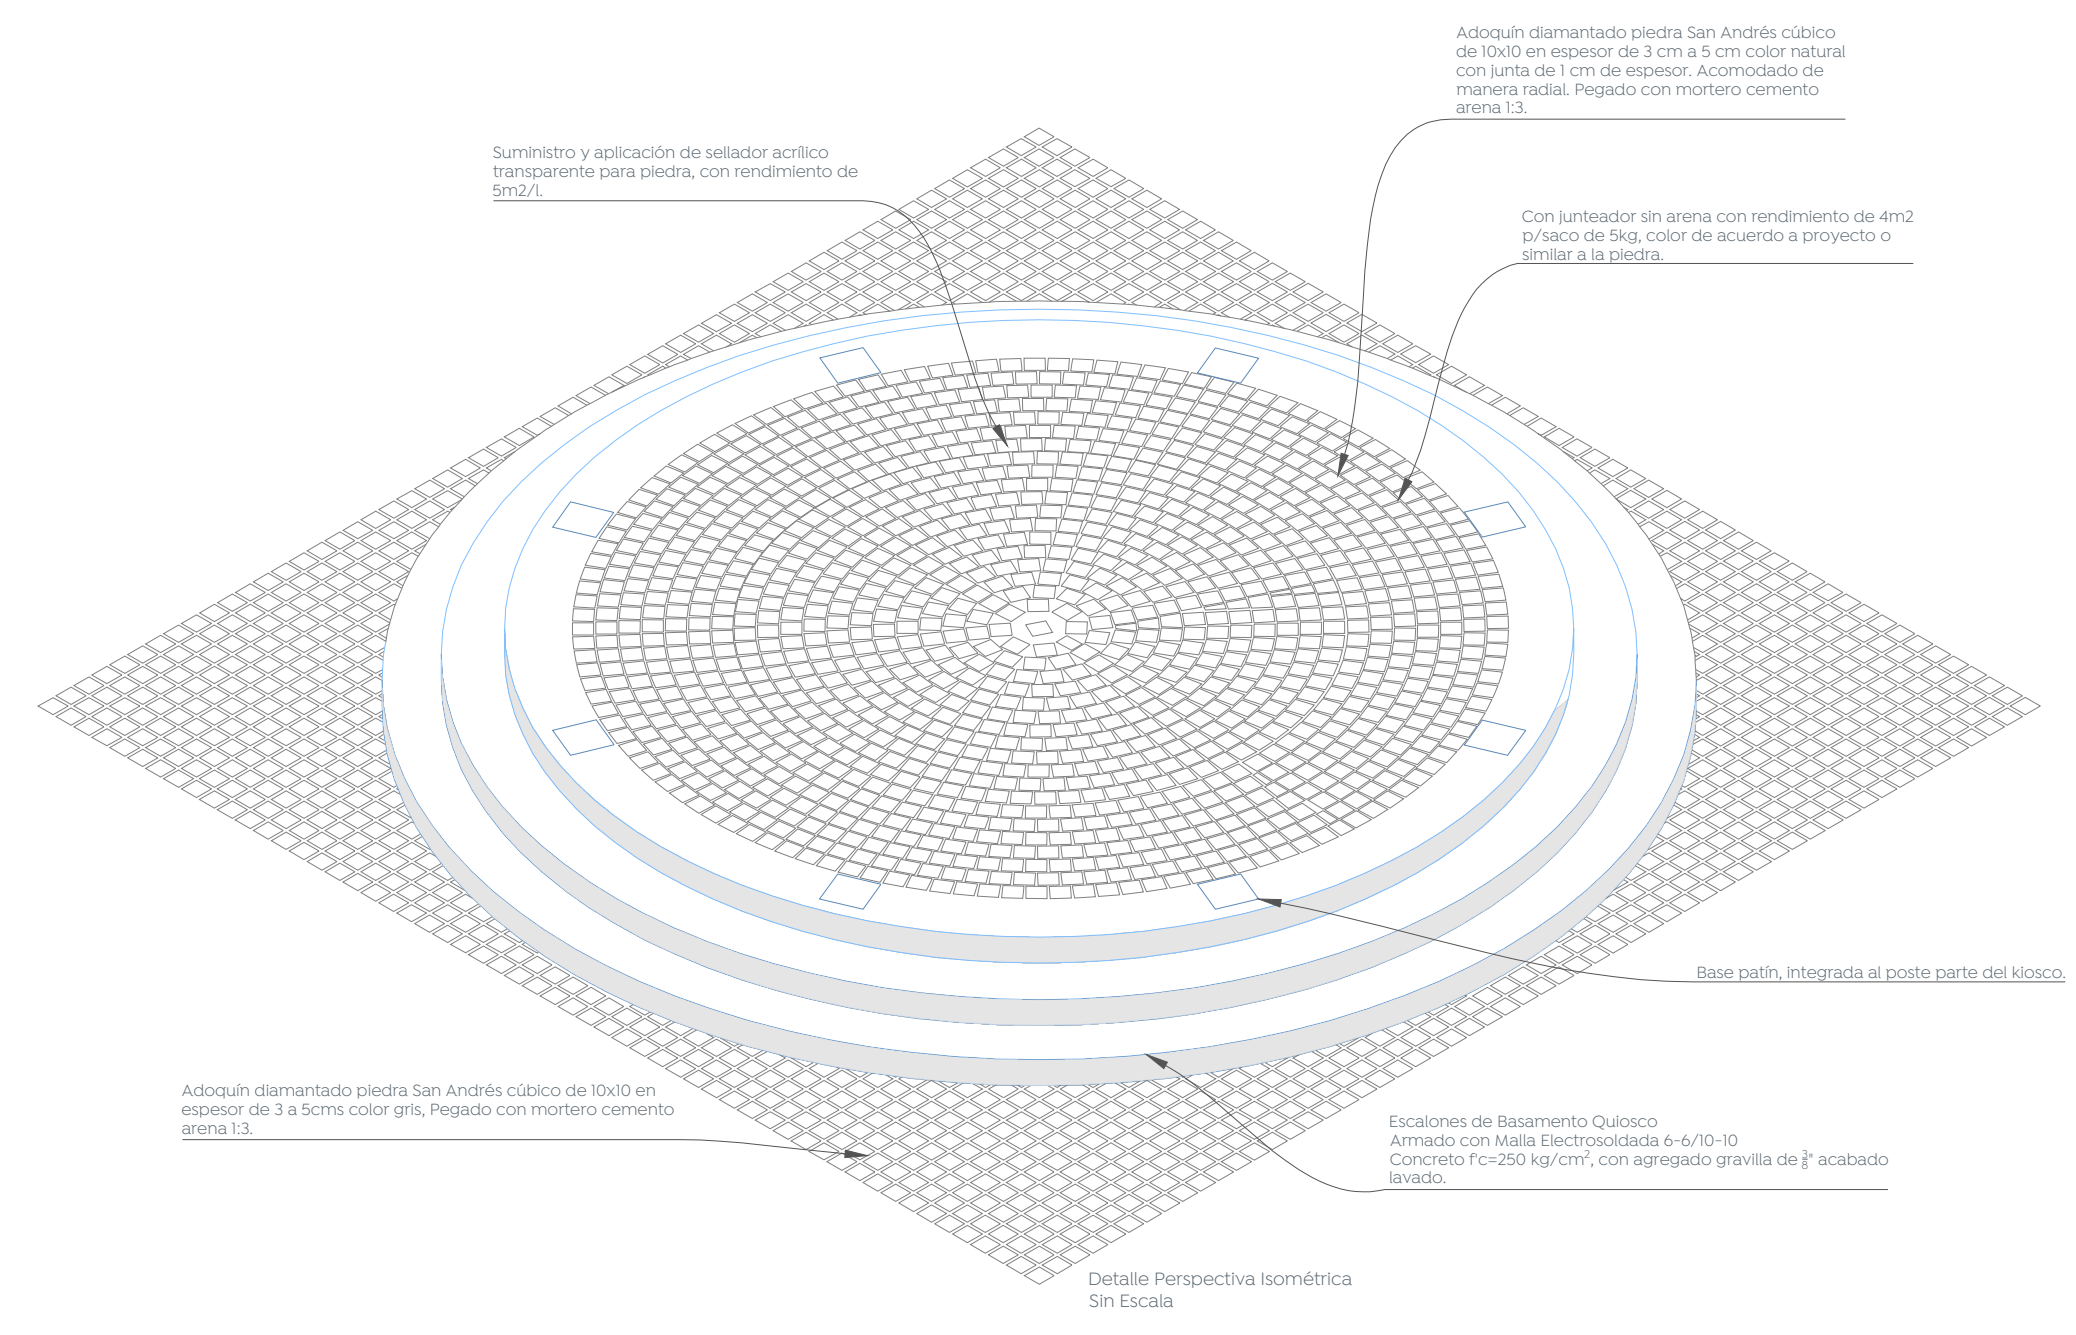

05 Perspectiva Isométrica Quiosco
 Detalle Sin Escala

Nombre del proyecto:
 Remodelación, rehabilitación urbana y mejoramiento de la Plaza Pública y Quiosco de Santa Ana Tepetitlán en las confluencias de las calles Morelos / Guadalupe Victoria y obra complementaria, municipio de Zapopan Jalisco

Contenido del plano:
Detalles arquitectónicos

No. Contrato:
DOPI-MUN-CUSMAX-EP-LP-153-2022

Director de Obras Públicas e Infraestructura:

Ing. Ismael Jáuregui Castañeda

Jefe de la Unidad de Estudios y Proyectos:

Arq. Edwin Aguiar Escatell

Jefe de área:
 Arq. Angela Jazmin Vargas Olmedo

Empresa responsable del proyecto:
Arkicon

Arq. Erika Rodríguez RUBIO

Ubicación:
 Col. Santa Ana Tepetitlán, Zapopan, Jalisco

Fecha: Septiembre 2022
 Escala: Indicada
 Cotas: Metros Clave:
PL-SAT-DET-04