



01 Planta Esquina Cruce Seguro

1:25

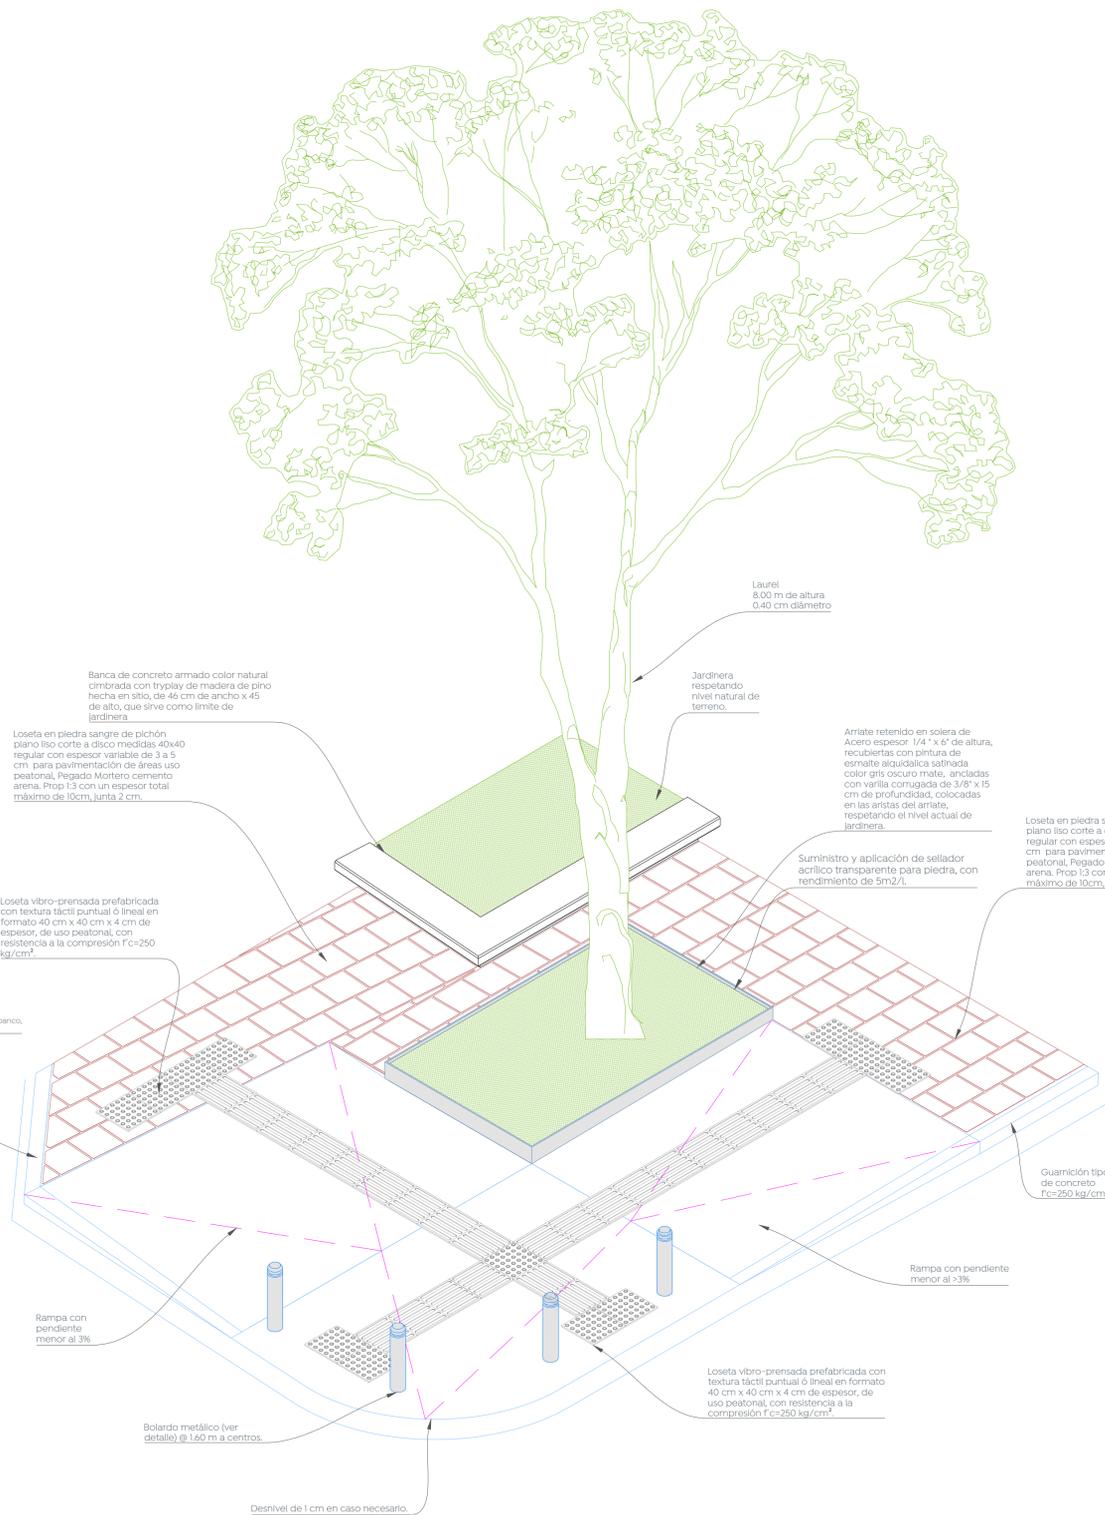


03 Perspectiva Isométrica

1:25

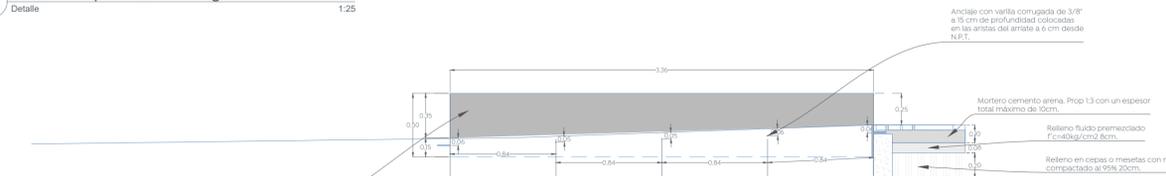

Marco perimetral con Placa de Acero espesor 1/4" x 50 cm de altura, recubiertas con pintura de esmalte alquídico satinada color gris oscuro mate, ancladas con varilla corrugada de 3/8" x 15 cm de profundidad, colocadas en las aristas del marco.

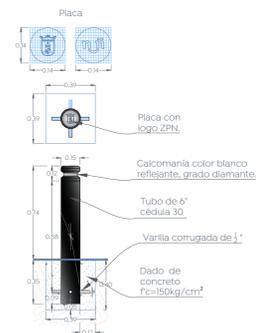

03 Anclaje Bolardo

1:25

03 Guías Podotactiles

1:25

03 Anclaje Placa Arriete

1:25

Nombre del proyecto:
Remodelación, rehabilitación urbana y mejoramiento de la Plaza Pública y Quilisco de Santa Ana Tepetitlán en las confluencias de las calles Morelos / Guadalupe Victoria y obra complementaria, municipio de Zapopan Jalisco

Contenido del plano:
Detalles arquitectónicos

No. Contrato:
DOPI-MUN-CUSMAX-EP-LP-153-2022

Director de Obras Públicas e Infraestructura:
Ing. Ismael Jáuregui Castañeda

Jefe de la Unidad de Estudios y Proyectos:
Arq. Edwin Aguiar Escatell

Jefe de área:
Arq. Angela Jazmin Vargas Olmedo

Empresa responsable del proyecto:
Arq. Erika Rodríguez RUIBIO

Ubicación:
Col. Santa Ana Tepetitlán, Zapopan, Jalisco

Fecha: Septiembre 2022
Escala: Indicada
Cotas: Metros **Clave:** PL-SAT-DET-05

Macrolocalización:

Microlocalización:

Simbología:
B.N. Banco de Nivel.
N.P.T. Nivel de Piso Terminado.
N.J.T. Nivel de Jardín Terminado.
N.B.T. Nivel de Banqueta Terminada.