


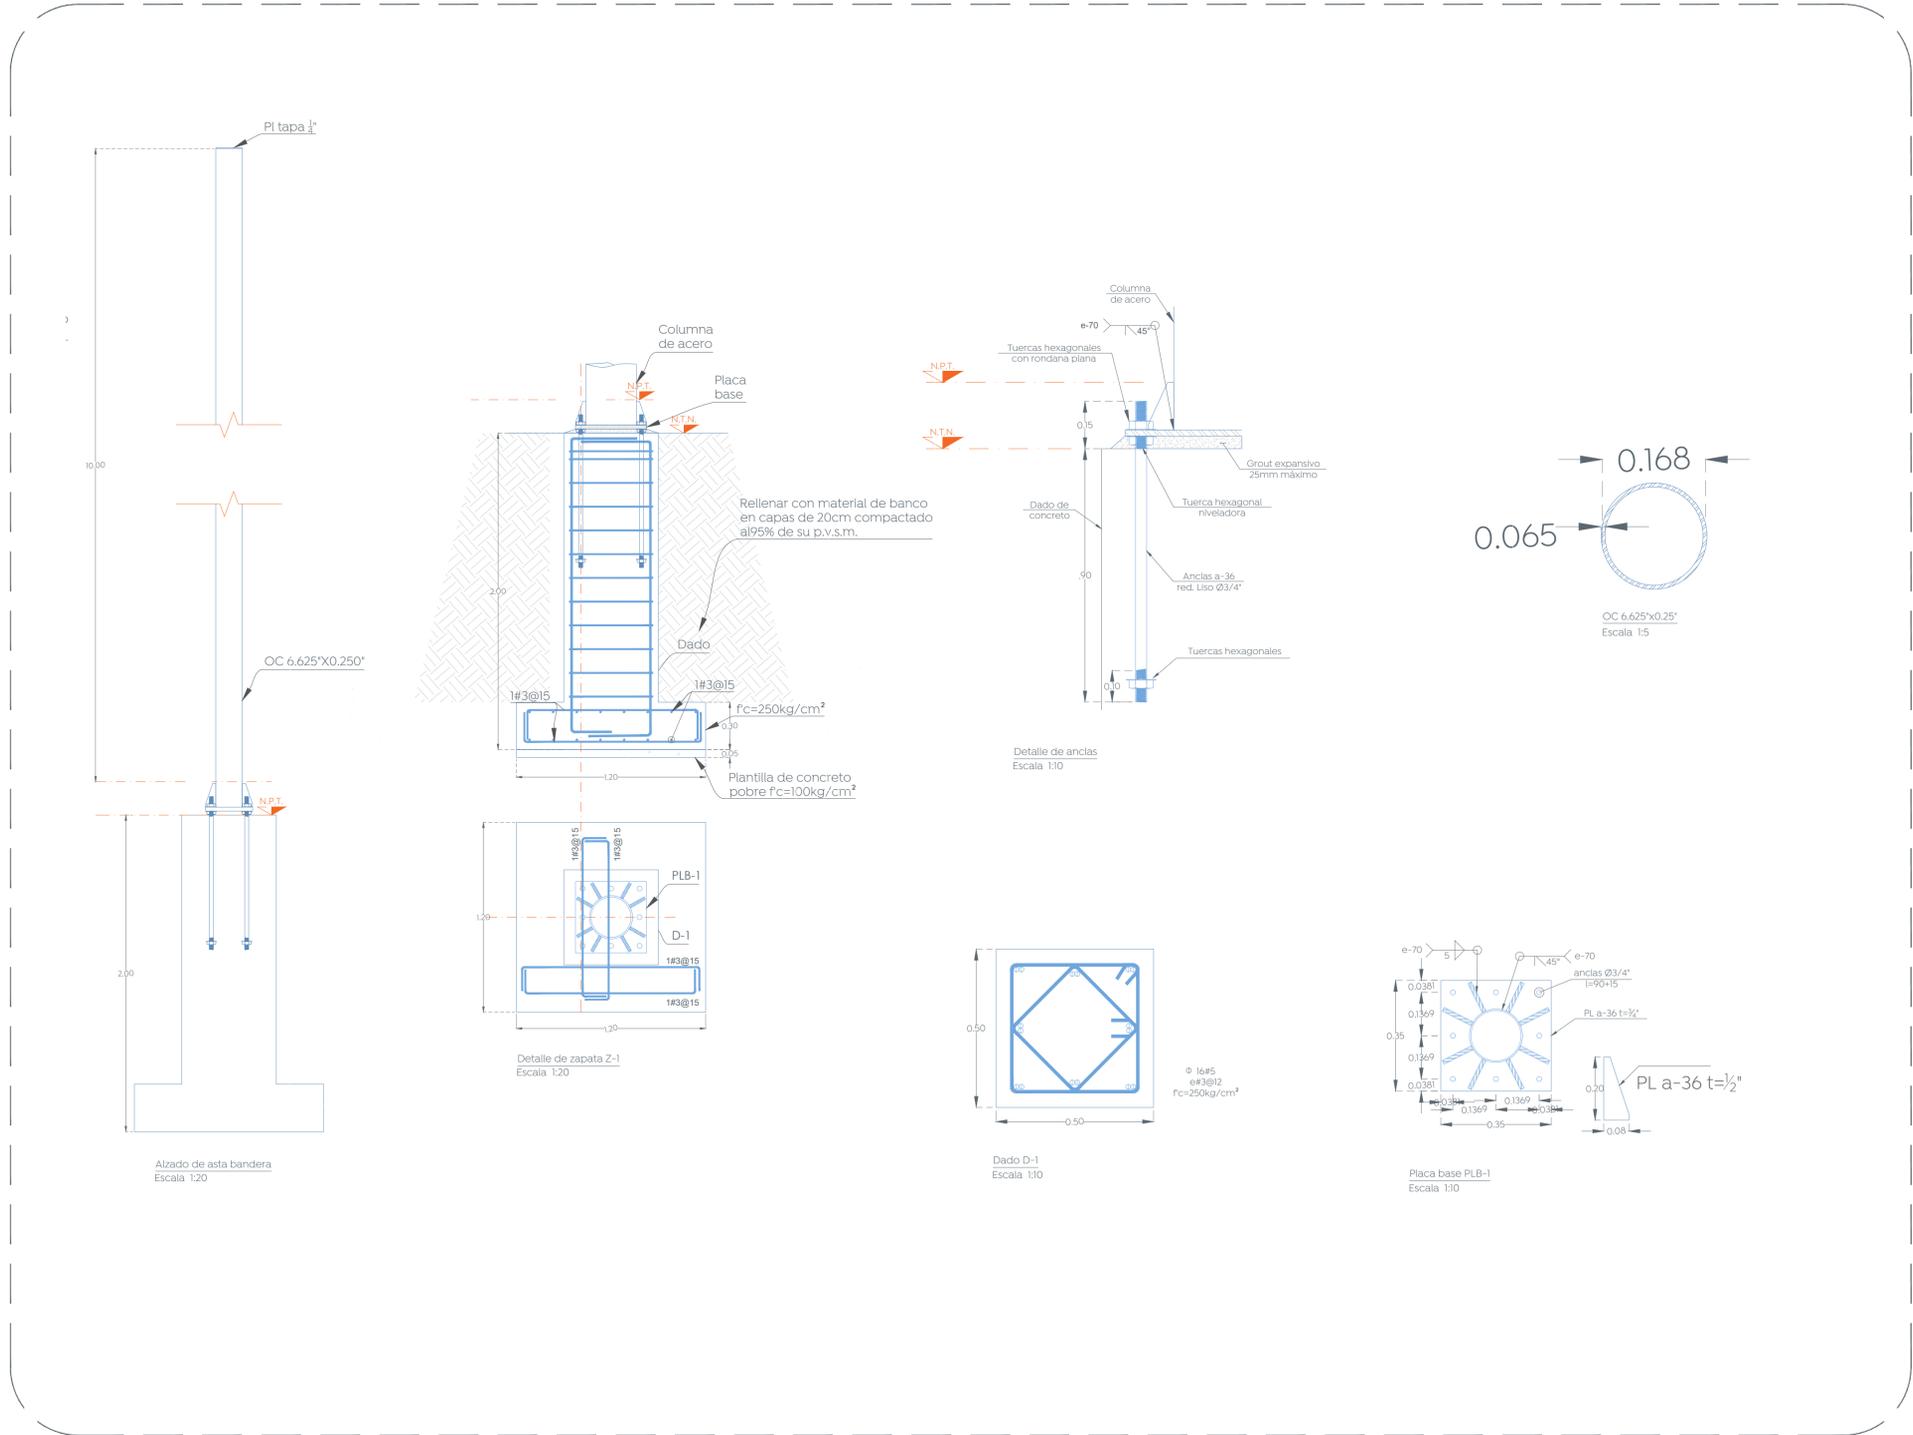

Simbología:
 B.N. Banco de Nivel.
 N.P.T. Nivel de Piso Terminado.
 N.J.T. Nivel de Jardín Terminado.
 N.B.T. Nivel de Banqueta Terminada.



Nombre del proyecto:
 Remodelación, rehabilitación urbana y mejoramiento de la Plaza Pública y Quiosco de Santa Ana Tepetitlán en las confluencias de las calles Morelos / Guadalupe Victoria y obra complementaria, municipio de Zapopan Jalisco

Contenido del plano:
 Detalles asta bandera

No. Contrato:
 DOPI-MUN-CUSMAX-EP-LP-153-2022

Director de Obras Públicas e Infraestructura:
 Ing. Ismael Jáuregui Castañeda

Jefe de la Unidad de Estudios y Proyectos:
 Arq. Edwin Aguiar Escatel

Jefe de área:
 Arq. Angela Jazmin Vargas Olmedo

Empresa responsable del proyecto:
 Arq. Erika Rodríguez RUIBO
 Arkiteon

Ubicación:
 Col. Santa Ana Tepetitlán, Zapopan, Jalisco

Fecha: Septiembre 2022
 Escala: Indicada
 Cotas: Metros Clave:
 PL-SAT-DET-06