


Simbología:

- B.N. Banco de Nivel.
- N.P.T. Nivel de Piso Terminado.
- N.J.T. Nivel de Jardín Terminado.
- N.B.T. Nivel de Banqueta Terminada.

Ejes de Referencia.
 Ejes de Trazo.
 Ejes de Arbolado.

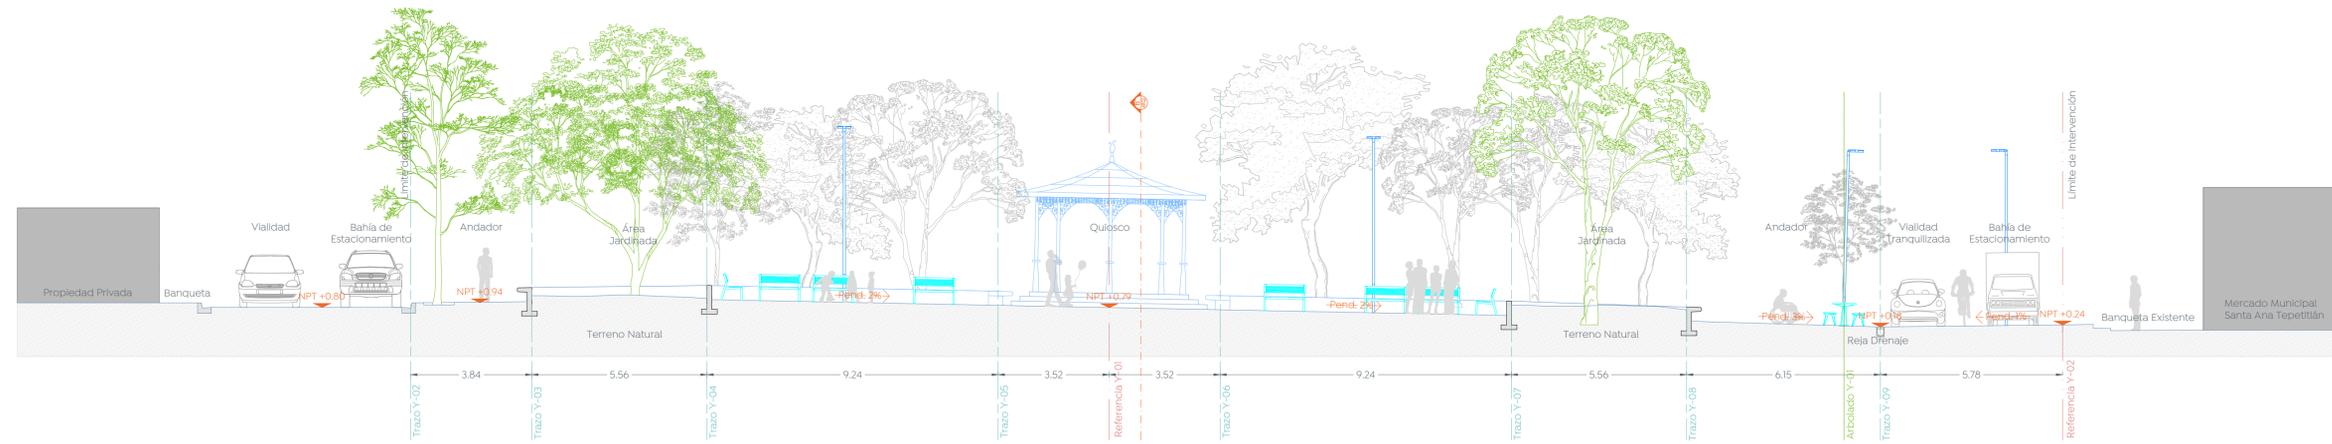

01 Sección Longitudinal A-A'
 Estado Propuesto 1:100



02 Sección Transversal B-B'
 Estado Propuesto 1:100



Nombre del proyecto:
 Remodelación, rehabilitación urbana y mejoramiento de la Plaza Pública y Quiosco de Santa Ana Tepetitlán en las confluencias de las calles Morelos / Guadalupe Victoria y obra complementaria, municipio de Zapopan Jalisco.

Contenido del plano:
 Secciones arquitectónicas

No. Contrato:
 DOPI-MUN-CUSMAX-EP-LP-153-2022

Director de Obras Públicas e Infraestructura:

Ing. Ismael Jáuregui Castañeda

Jefe de la Unidad de Estudios y Proyectos:

Arq. Edwin Aguiar Escatel

Jefe de área:

Arq. Angela Jazmin Vargas Olmedo

Empresa responsable del proyecto:

Arq. Erika Rodríguez Rubio

Ubicación:

Col. Santa Ana Tepetitlán, Zapopan, Jalisco

Fecha: Septiembre 2022

Escala: 1:100

Cotas: Metros Clave:

PL-SAT-ARQ-02

