

NPT +6.00

NPT +3.00

NPT +0.00



66.25

01 Tren de Fachada Sur

Estado Actual Sin Escala

NPT +6.00

NPT +3.00

NPT +0.00



33.94


02 Tren de Fachada Oriente

Estado Actual Sin Escala

NPT +6.00

NPT +3.00

NPT +0.00

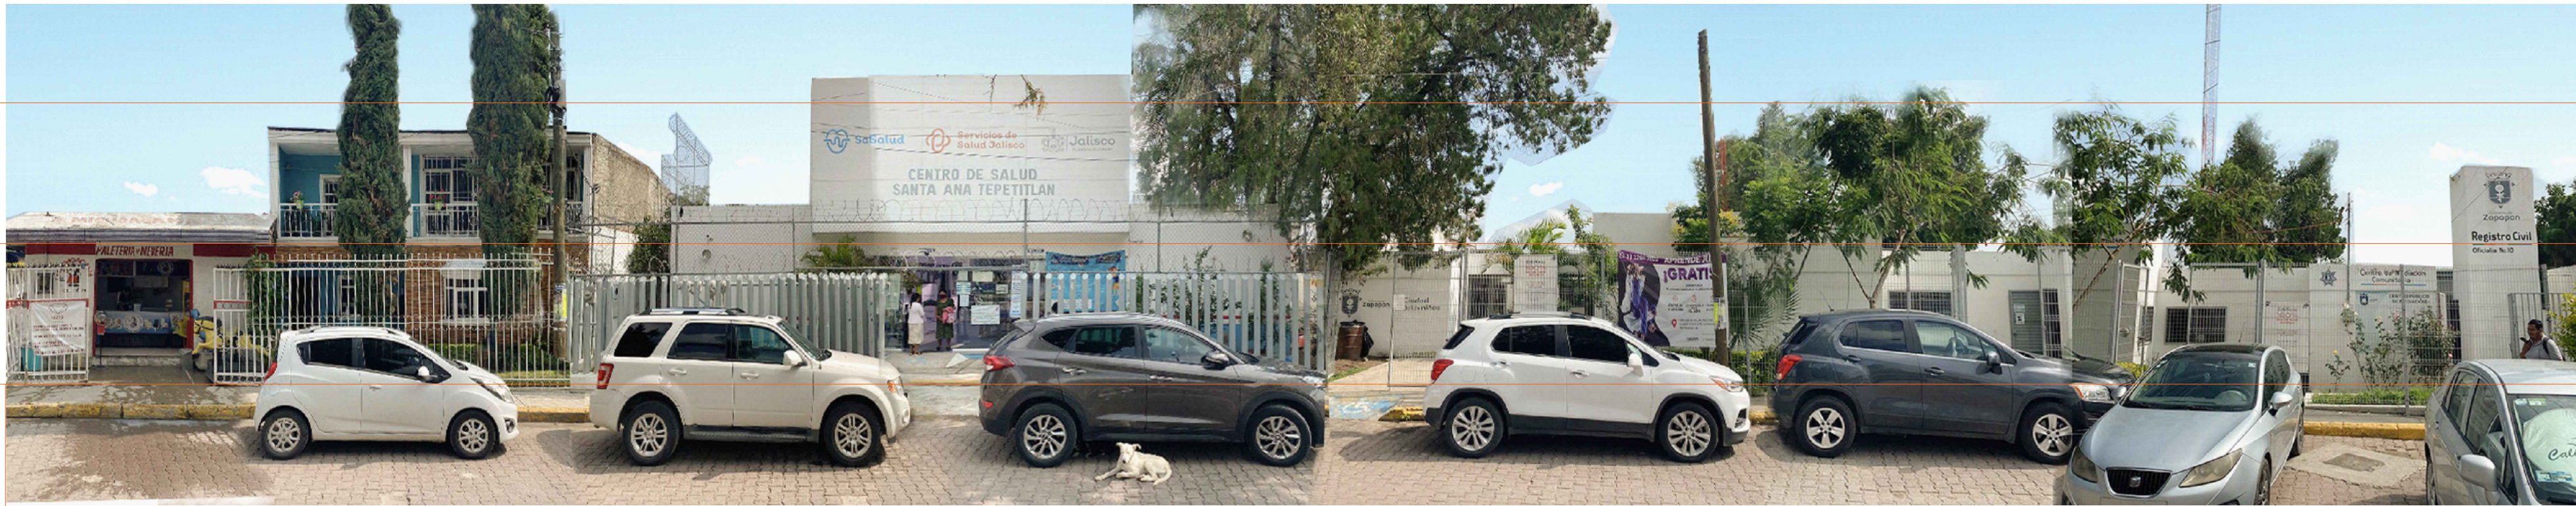

54.90


03 Tren de Fachada Norte

Estado Actual Sin Escala

NPT +6.00

NPT +3.00

NPT +0.00

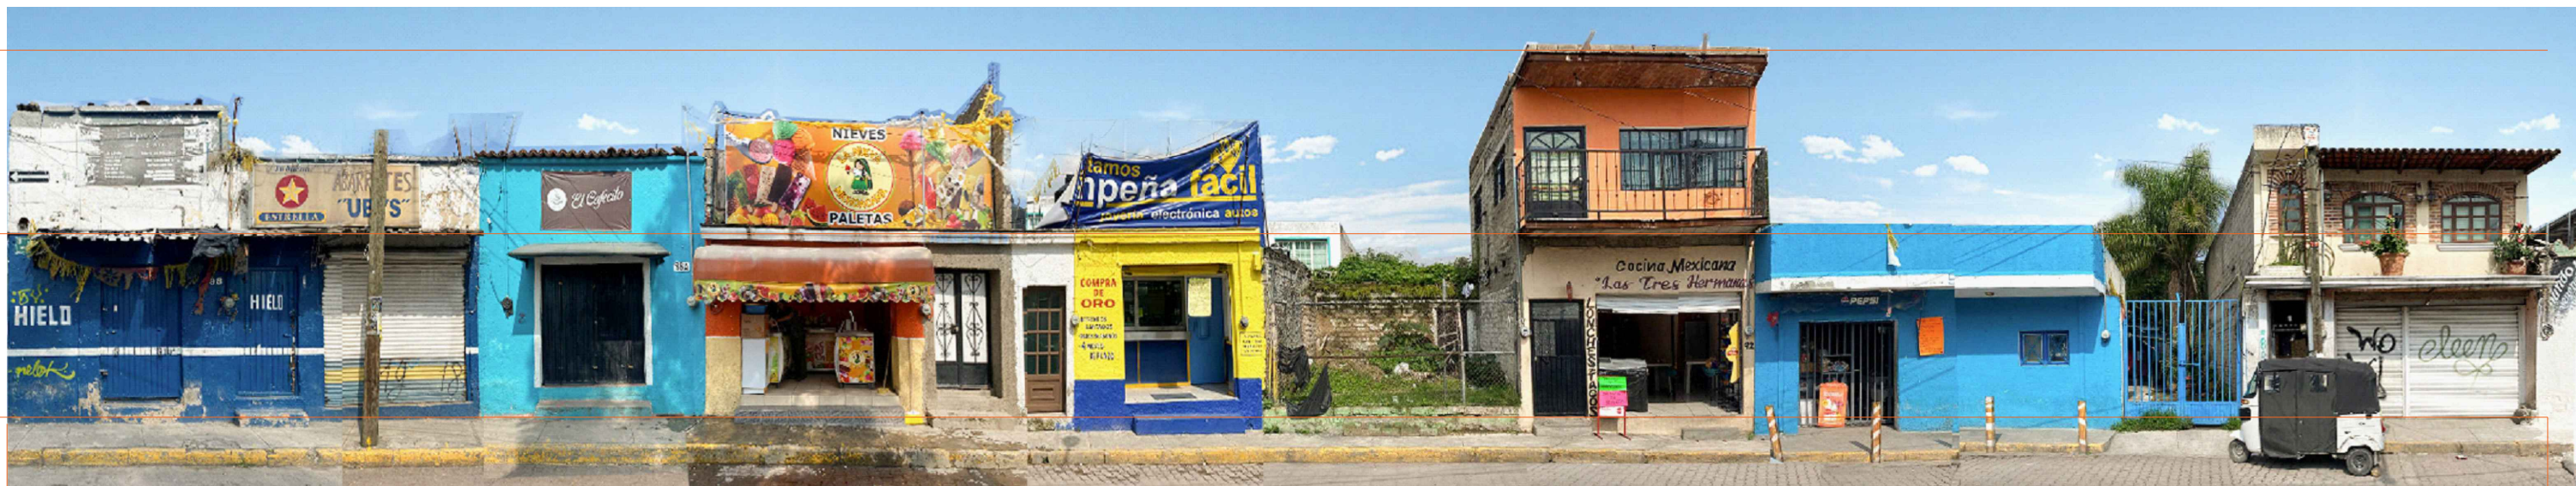

41.57

04 Tren de Fachada Poniente

Estado Actual Sin Escala

Macrolocalización:



Microlocalización:



Simbología:

Nombre del proyecto:
Remodelación, rehabilitación urbana y mejoramiento de la Plaza Pública y Quiosco de Santa Ana Tepetitlán en las confluencias de las calles Morelos / Guadalupe Victoria y obra complementaria, municipio de Zapopan Jalisco.

Contenido del plano:

Trenes de fachada

No. Contrato:

Director de Obras Públicas e Infraestructura:

Ing. Ismael Jáuregui Castañeda

Jefe de la Unidad de Estudios y Proyectos:

Arq. Edwin Aguilar Escatel

Jefe de área:

Arq. Angela Jazmin Vargas Olmedo

Empresa responsable del proyecto:

Arq. Erika Rodríguez Rubio



Ubicación:

Col. Santa Ana Tepetitlán, Zapopan, Jalisco

Fecha: Septiembre 2022

Escala: 1:100

Cotas: Metros Clave:

PL-SAT-TOP-04