




Planta general  
Escala 1:350

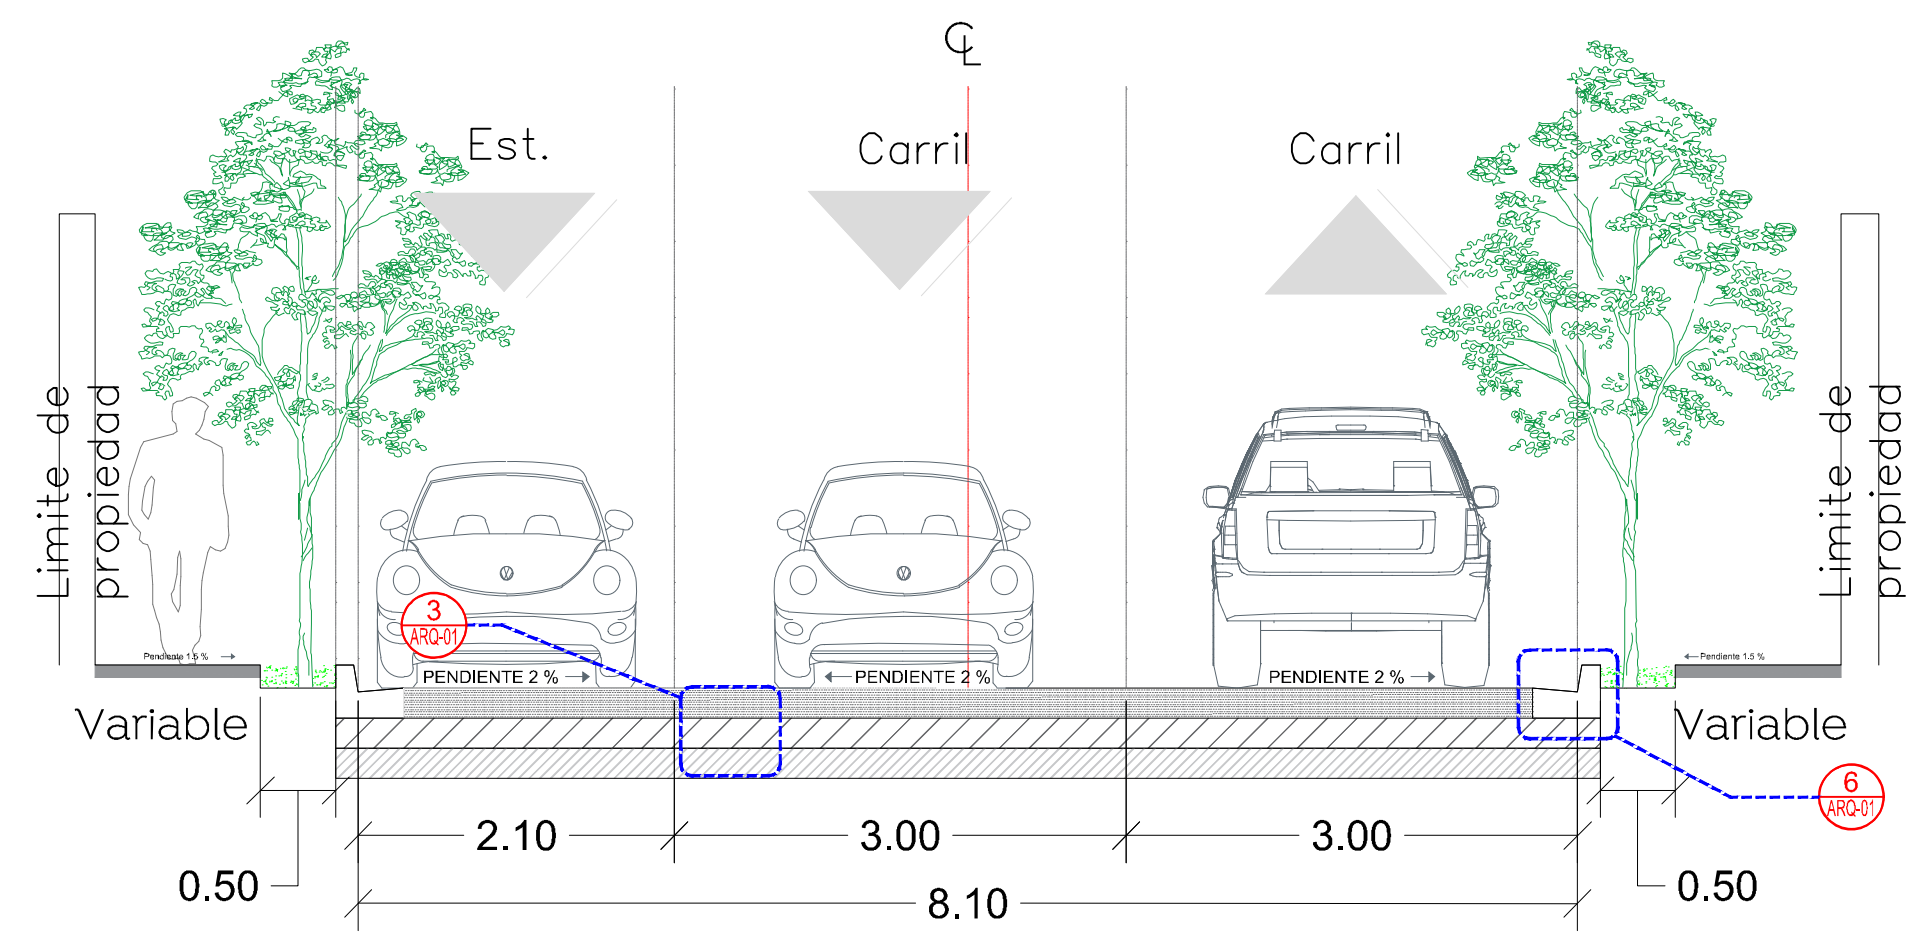


1 Sección A-A  
Escala 1:50

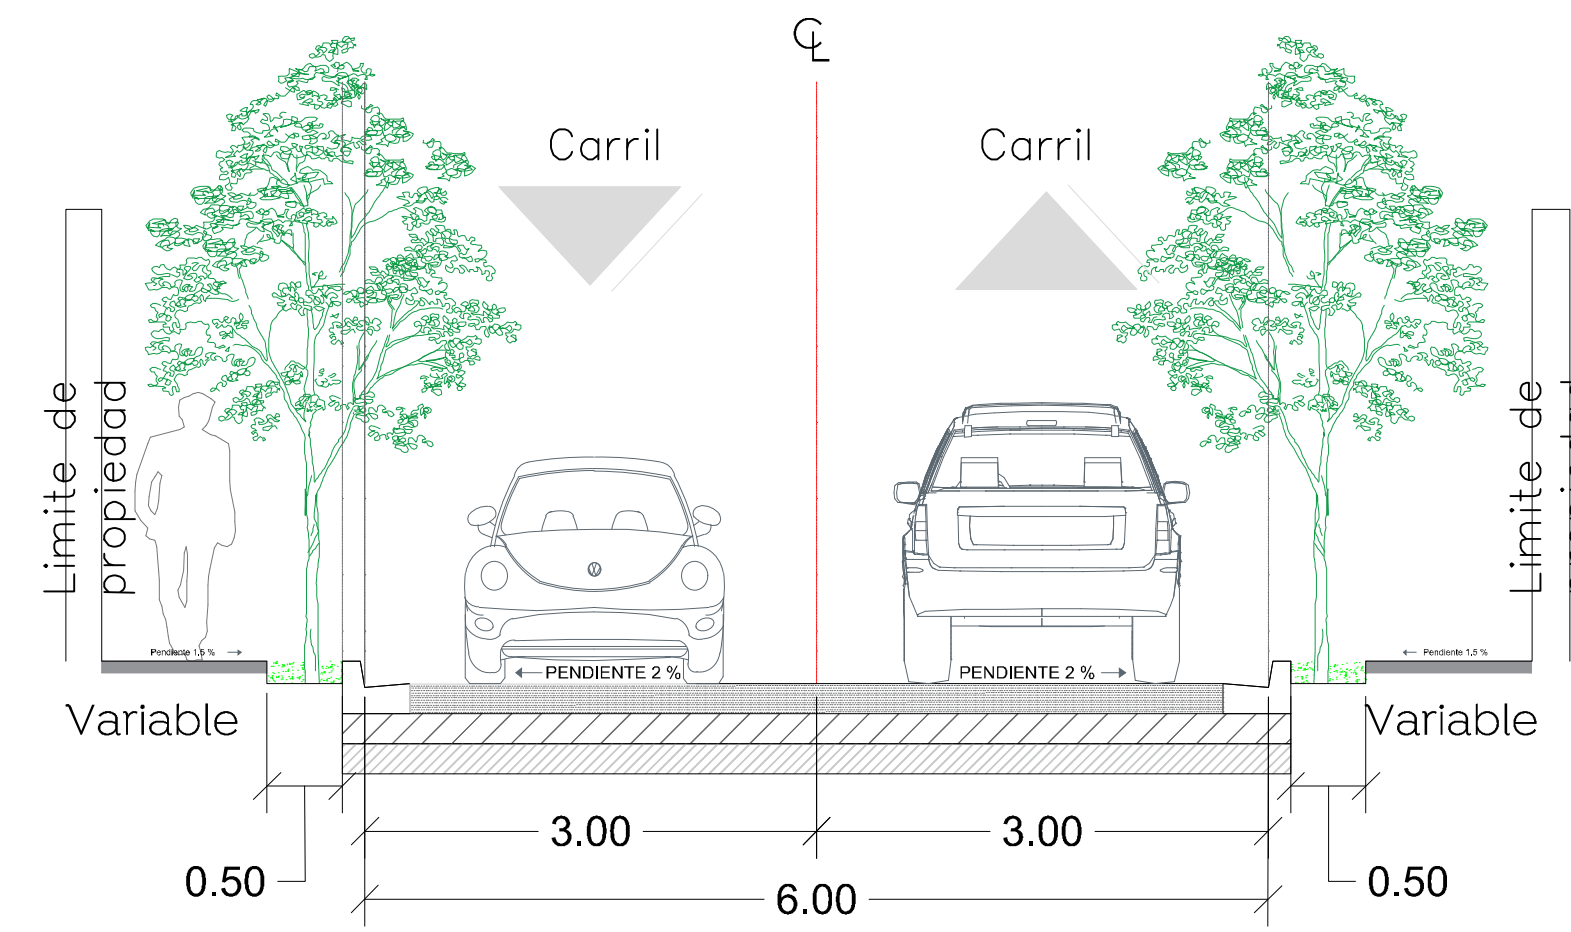


2 Sección B-B  
Escala 1:50

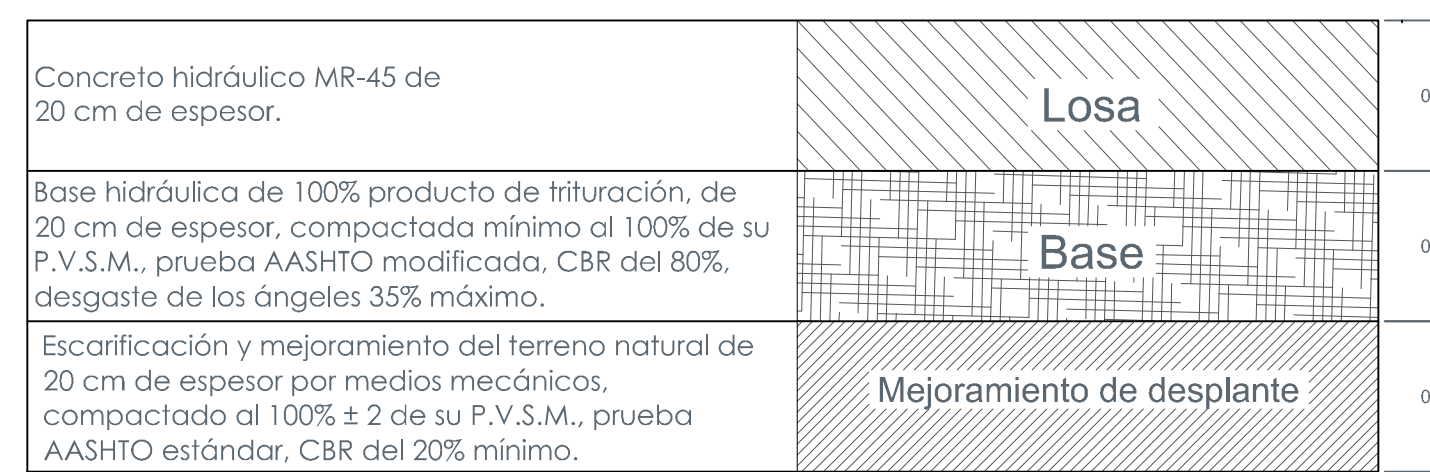

3 Conformación de Pavimento  
Escala 1:10

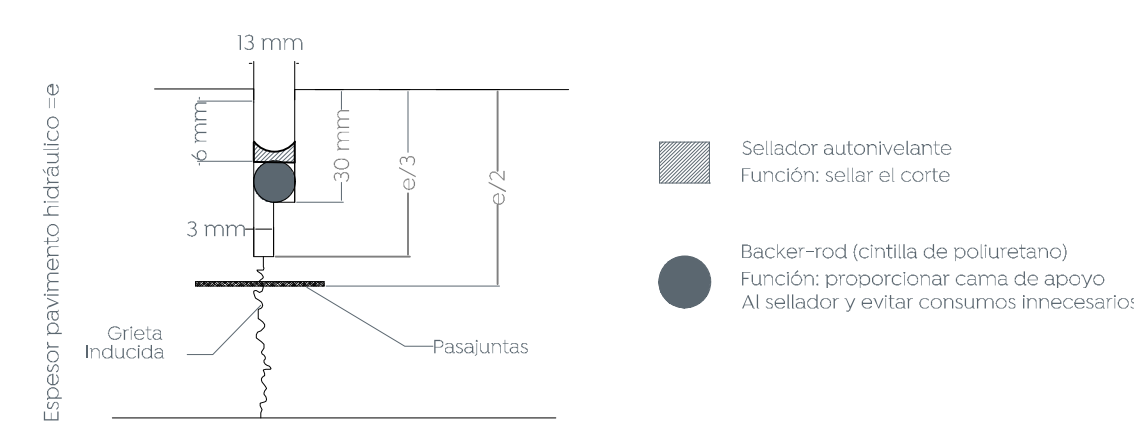


5 Detalle de junta constructiva  
Escala 1:2

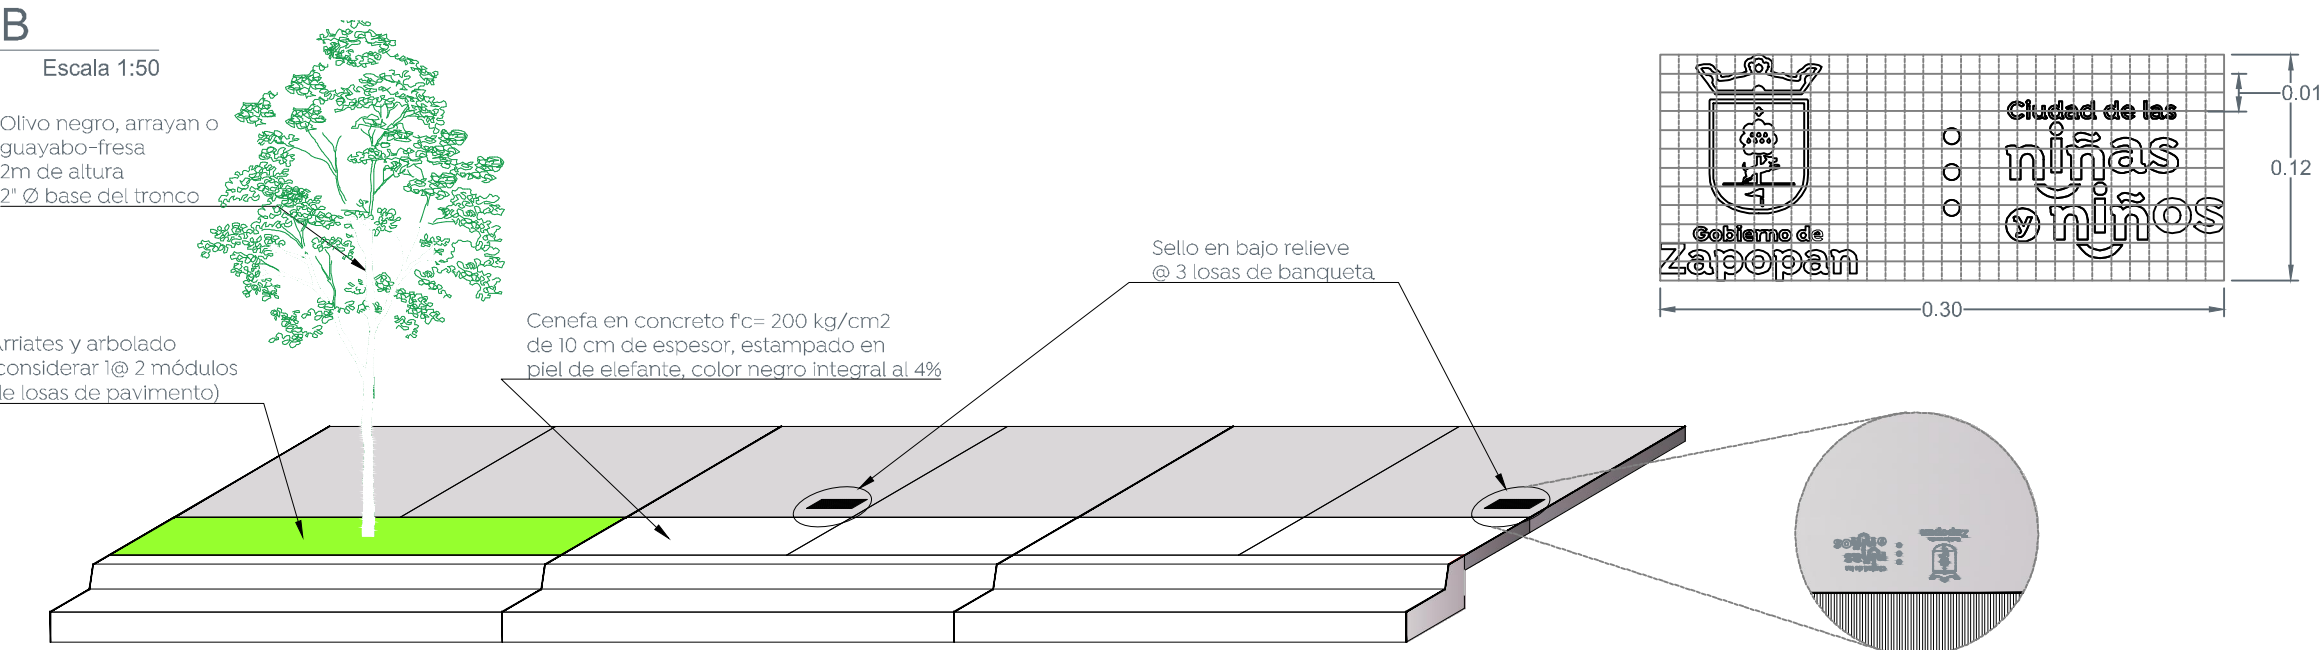


7 Detalle de configuración de banquetas  
Escala 1:50

7.1 Detalle de sellos en banquetas  
Escala 1:4

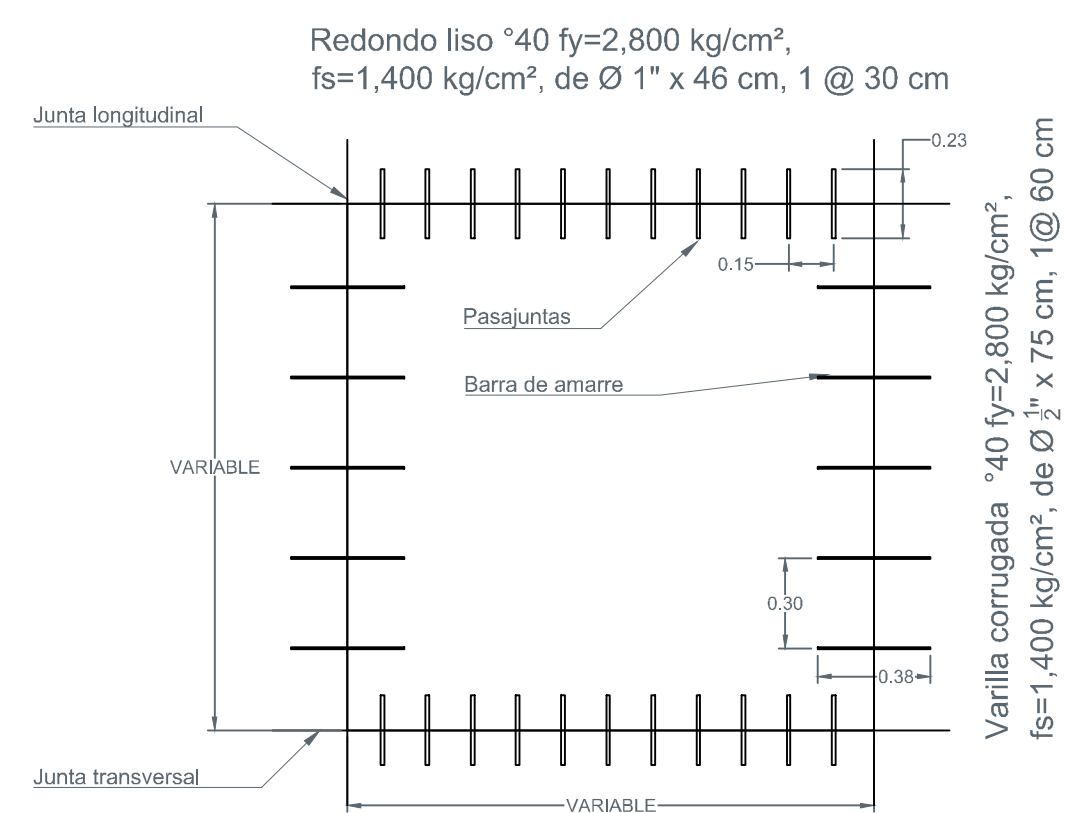


\*La relación largo/ancho de las losas debe estar entre 0.71 y 1.40



4 Modulación de losas, pasajuntas y barras de amarre  
Escala 1:50

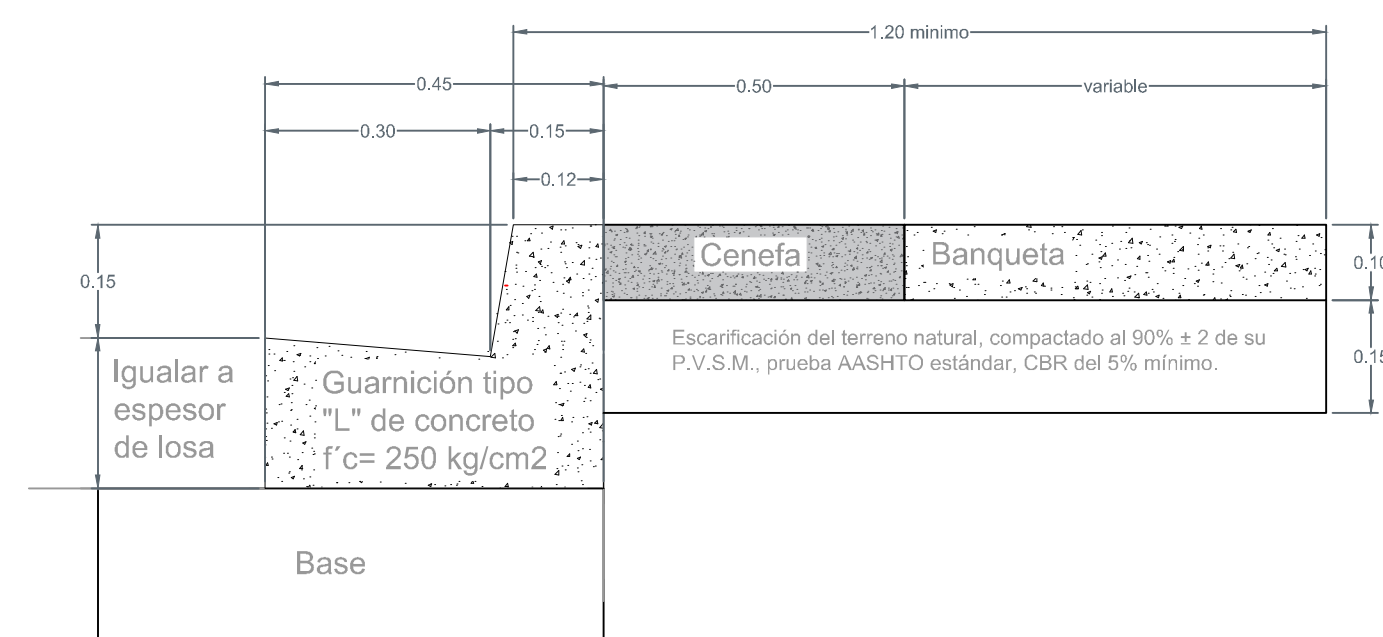


6 Detalle de Guarnición  
Escala 1:10

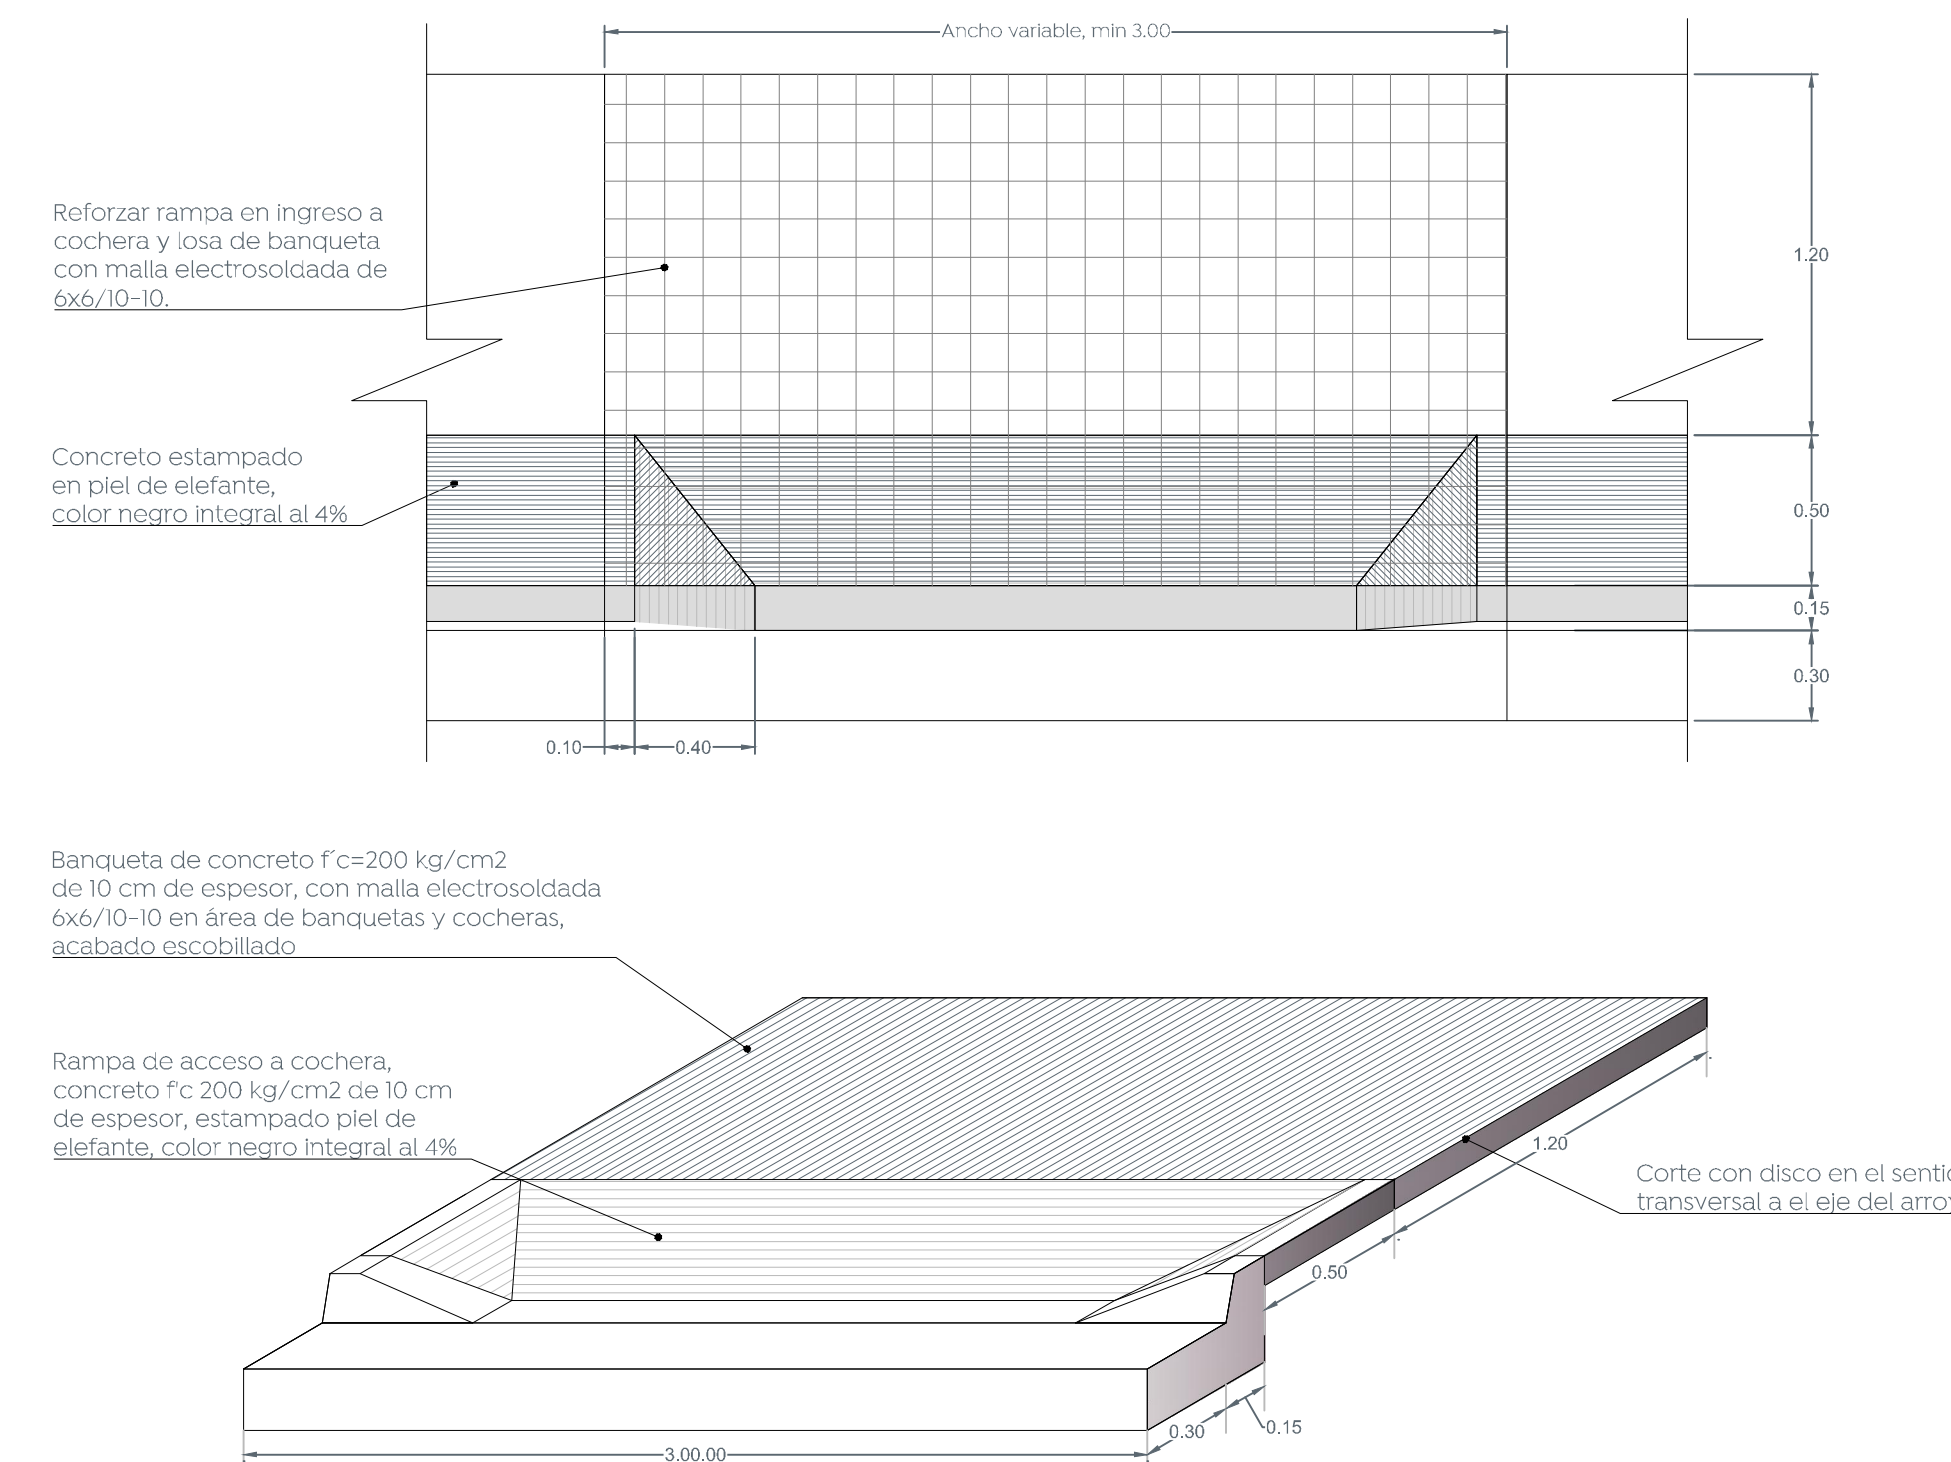

8 Detalle de rampas de cocheras  
Escala 1:25

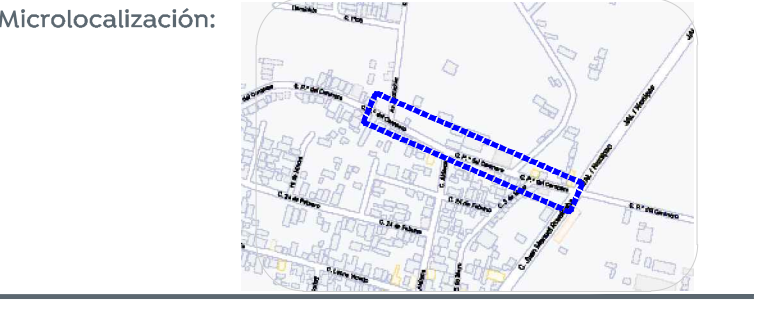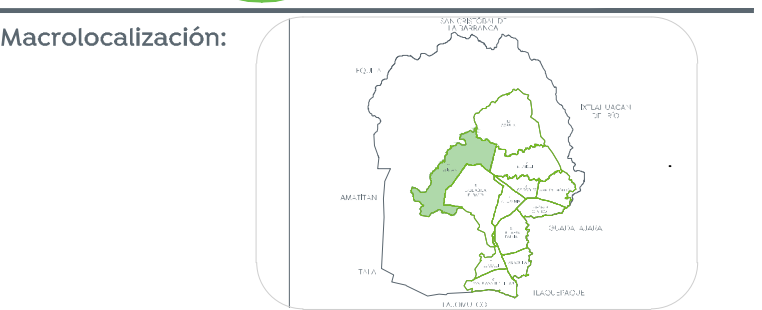

- Alcances generales:
- A Renovación de líneas de agua potable y alcantarillado sanitario.
  - B Losas de rodamiento en concreto hidráulico MR y construcción de guarnición.
  - C Construcción de banquetas, rampas, cenefa y arriate con arbolado.
  - D Señalamiento horizontal y vertical.
  - E Alumbrado público, registros, anclas, postes y luminarias.

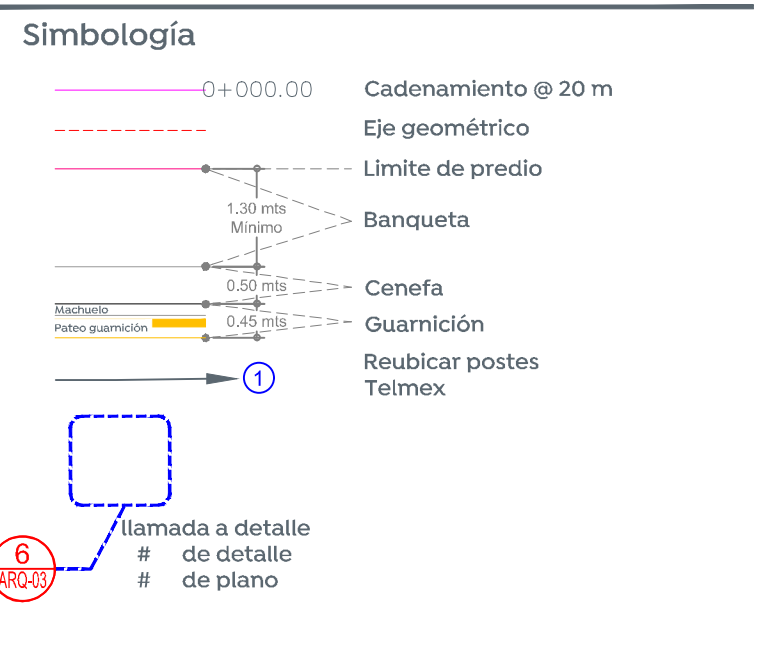

Cuadro de áreas

Concepto	Unidad	Cantidad
Machuelo	m	541
Cenefa	m <sup>2</sup>	270
Banqueta	m <sup>2</sup>	828
Losas de rodamiento	m <sup>2</sup>	2187
Esquinas Incluyentes	DZ	16

Nombre del proyecto:  
Modernización a la Red de Vía Urbana, Zona Poniente, incluye: pavimentación, alcantarillado sanitario, agua potable, banquetas, cruces peatonales, accesibilidad universal, señalética horizontal - vertical y obras complementarias, Municipio de Zapopan, Jalisco

Planta, sección y detalles.

No. Contrato:  
DOPI-MUN-RM-PAV-LP-132-2022

Director de Obras Públicas e Infraestructura:

Ing. Ismael Jáuregui Castañeda

Jefe de la Unidad de Estudios y Proyectos:

Arq. Edwin Aguilar Escatlet

Jefe de área:  
Ingr. Norberto Esaú Romero Joya

Responsable del proyecto:  
Ubicación:  
Nextipac, Zapopan, Jalisco

Fecha: septiembre 2022  
Escala: Indicada  
Acotaciones: Metros