



Alcances generales:
 0+000.00 Cadenamientos @ 20 m
 1.632.06 Eje geométrico
 9.427m Rasante
 P164 Cota trazo
 Punto de cuadro de construcción

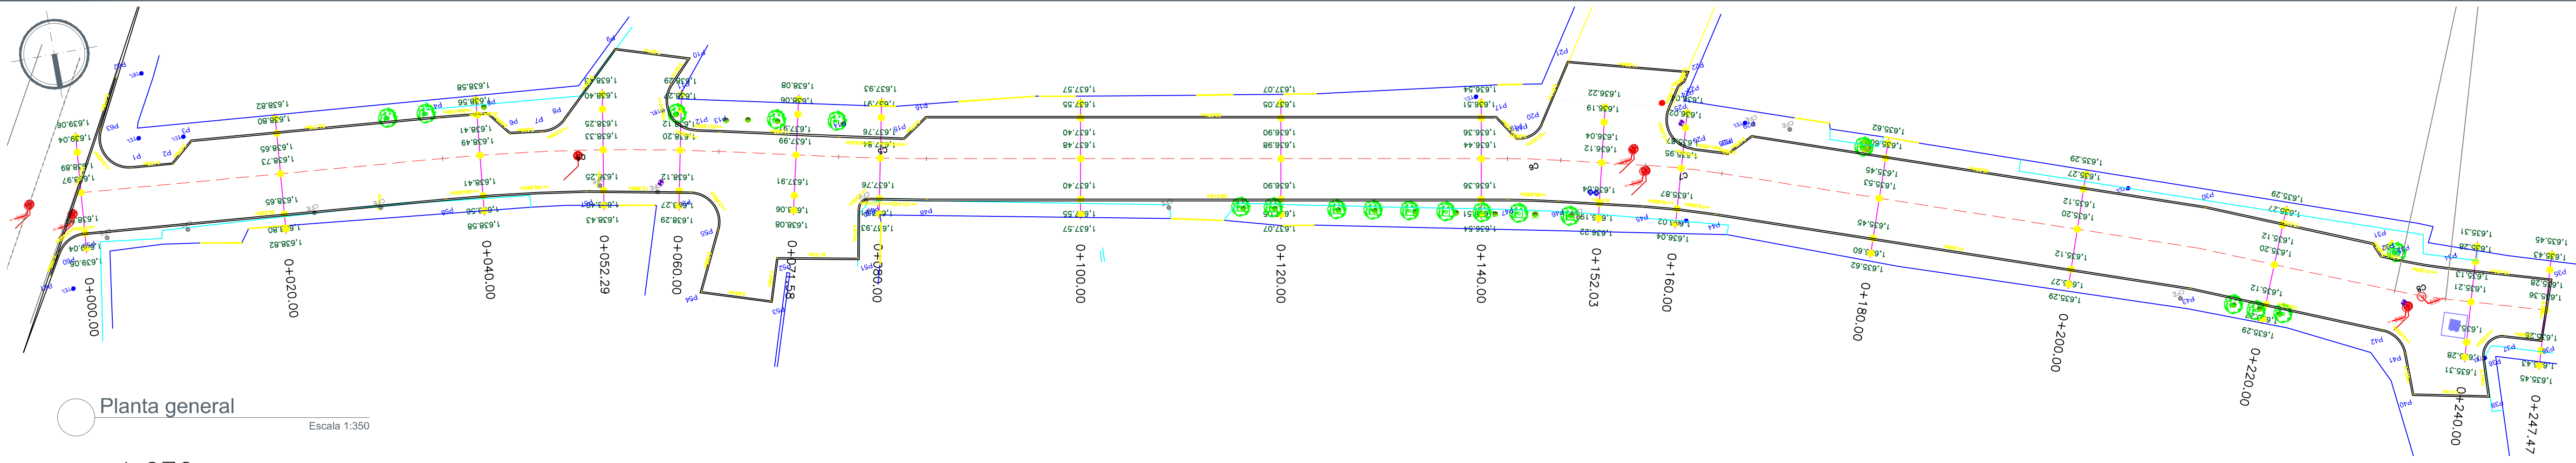

Planta general
 Escala 1:350

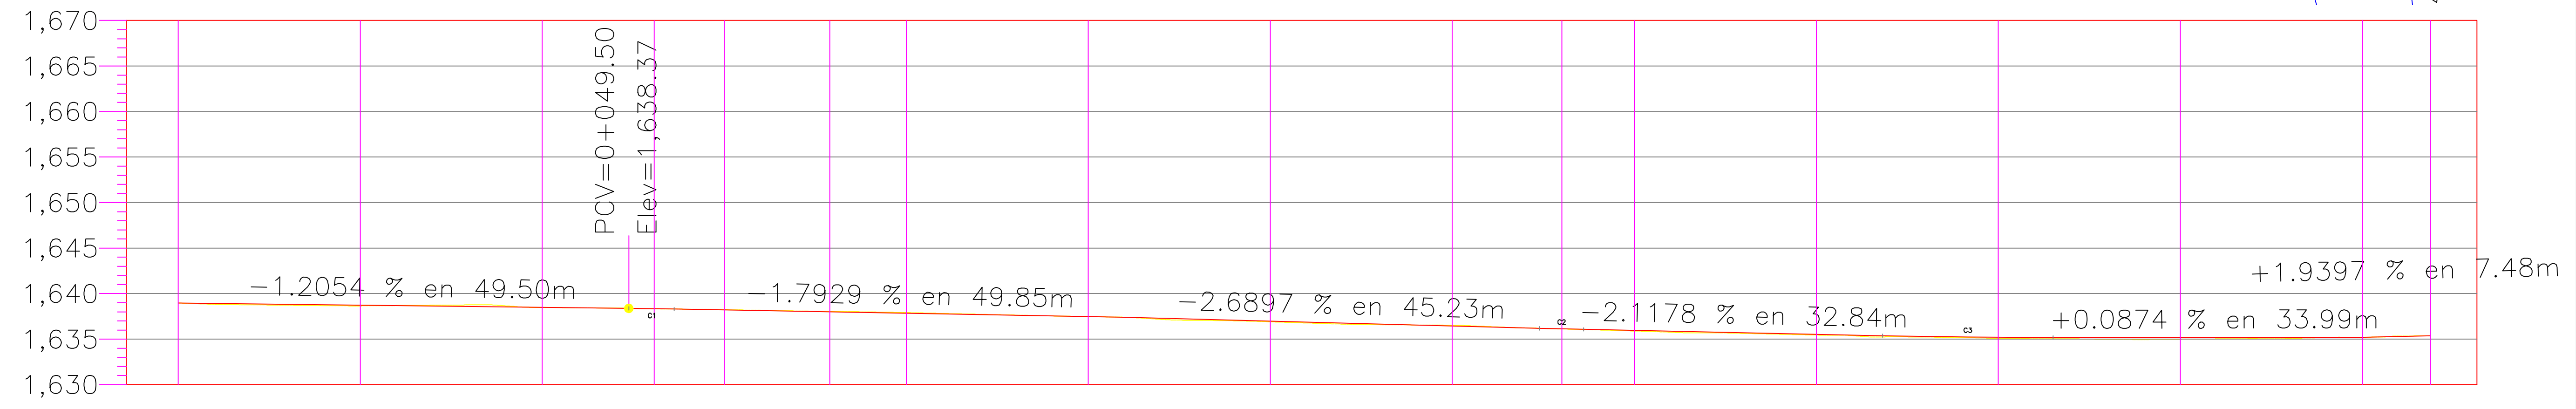

ORDENADAS DE LA CURVA MASA	VOLUMEN		ESPESOR		ELEVACION	
	TERRAPLEN	CORTE	TERRAPLEN	CORTE	RASANTE	TERRENO
0+000.00	0.00	0.00	0.00	0.00	1,638.97	1,638.97
0+020.00	9.77	6.35	0.07		1,638.73	1,638.66
0+040.00	4.38	14.37	0.01		1,638.49	1,638.48
0+052.29	0.02	14.77	0.00		1,638.33	1,638.34
0+060.00	0.23	9.34	0.04		1,638.20	1,638.24
0+071.58	0.34	19.43	0.07		1,637.99	1,638.06
0+080.00	0.01	19.78	0.07		1,637.84	1,637.91
0+100.00	3.67	37.24	0.00		1,637.48	1,637.48
0+120.00	10.39	10.21	0.08		1,636.98	1,636.91
0+140.00	7.48	8.77	0.07		1,636.44	1,636.52
0+152.03	1.58	12.74	0.00		1,636.12	1,636.12
0+160.00	4.02	7.70	0.06		1,635.95	1,635.90
0+180.00	17.56	14.59	0.08		1,635.53	1,635.45
0+200.00	15.80	8.76	0.12		1,635.20	1,635.08
0+220.00	22.56	2.04	0.21		1,635.20	1,634.99
0+240.00	26.23	17.48	0.00		1,635.21	1,635.21
0+247.47	3.95	9.07	0.00		1,635.36	1,635.36

PERFIL
 TOTAL VOLUMEN CORTE = 212.63m³
 TOTAL VOLUMEN TERRAPLEN = -127.98m³

Nombre del proyecto:
 Modernización a la Red de Vía Urbana, Zona Poniente, incluye: pavimentación, alcantarillado sanitario, agua potable, banquetas, cruces peatonales, accesibilidad universal, señalética horizontal - vertical y obras complementarias, Municipio de Zapopan, Jalisco

Contenido del plano:
 Geométrico.

No. Contrato:
 DOPI-MUN-RM-PAV-LP-132-2022

Director de Obras Públicas e Infraestructura:
 Ing. Ismael Jáuregui Castañeda

Jefe de la Unidad de Estudios y Proyectos:
 Arq. Edwin Aguiar Escatet

Jefe de área:
 Inar. Norberto Esaú Romero Joya

Ubicación:
 Nextipac, Zapopan, Jalisco

Fecha: septiembre 2022
 Escala: Indicada
 Acotaciones: Metros

Clave: GEO-01