




Macrolocalización:

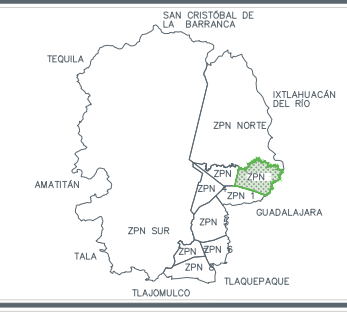






Microlocalización:



Alcances generales:

- A** Renovación de líneas de agua potable y drenaje sanitario.
- B**
- C** Construcción y renovación de cajas de vialidad, pozos de visita y bocas de tormenta.
- D** Losas de rodamiento en concreto hidráulico MR, y construcción de guarnición.
- E** Banquetes, construcción de banquetas, rampas, cenefa y arriate con arbolado.
- F**
- G** Señalética, horizontal y vertical.
- H**
- I** Alumbrado público, registros, anclas, postes y luminarios.

Simbología

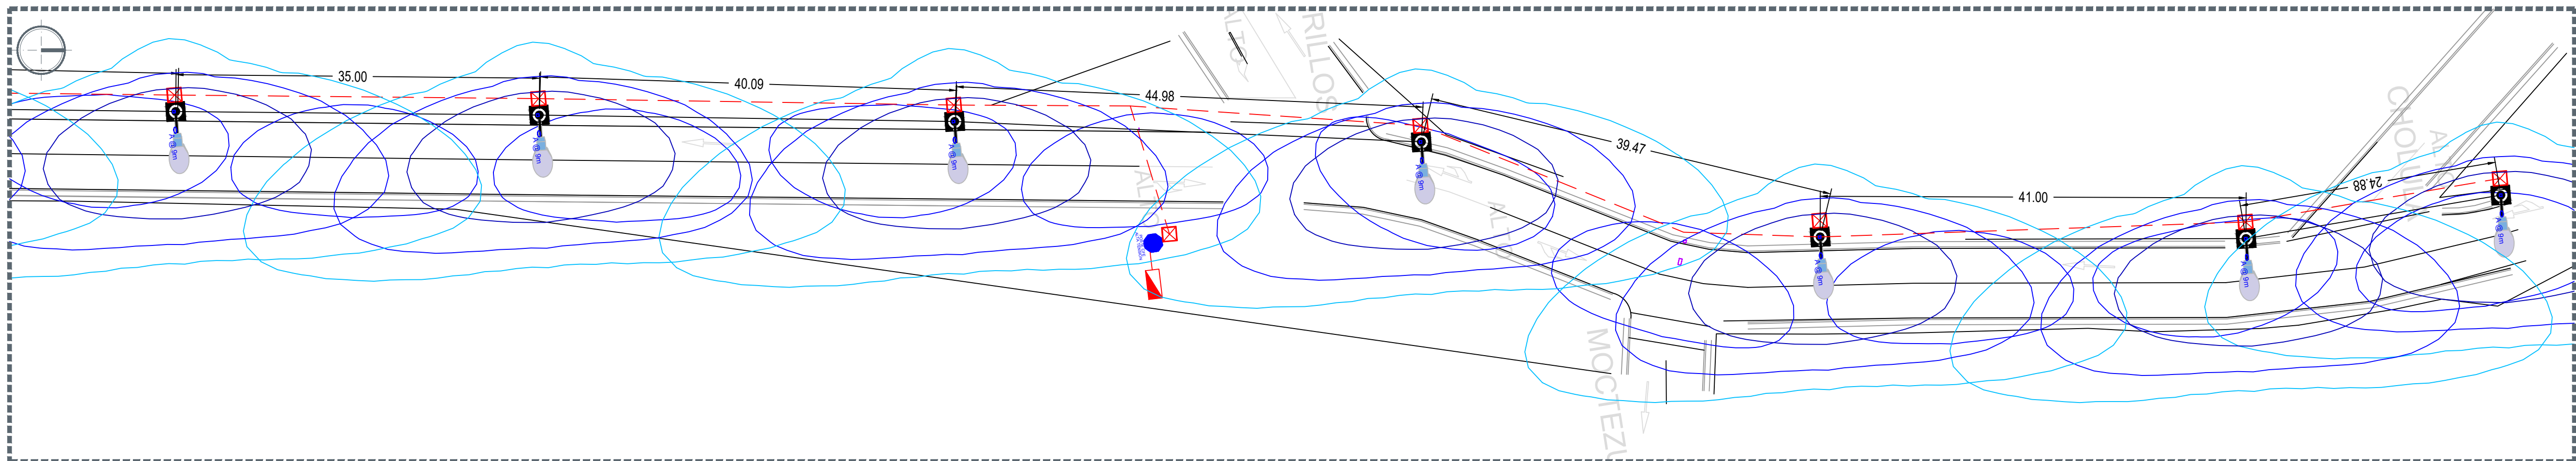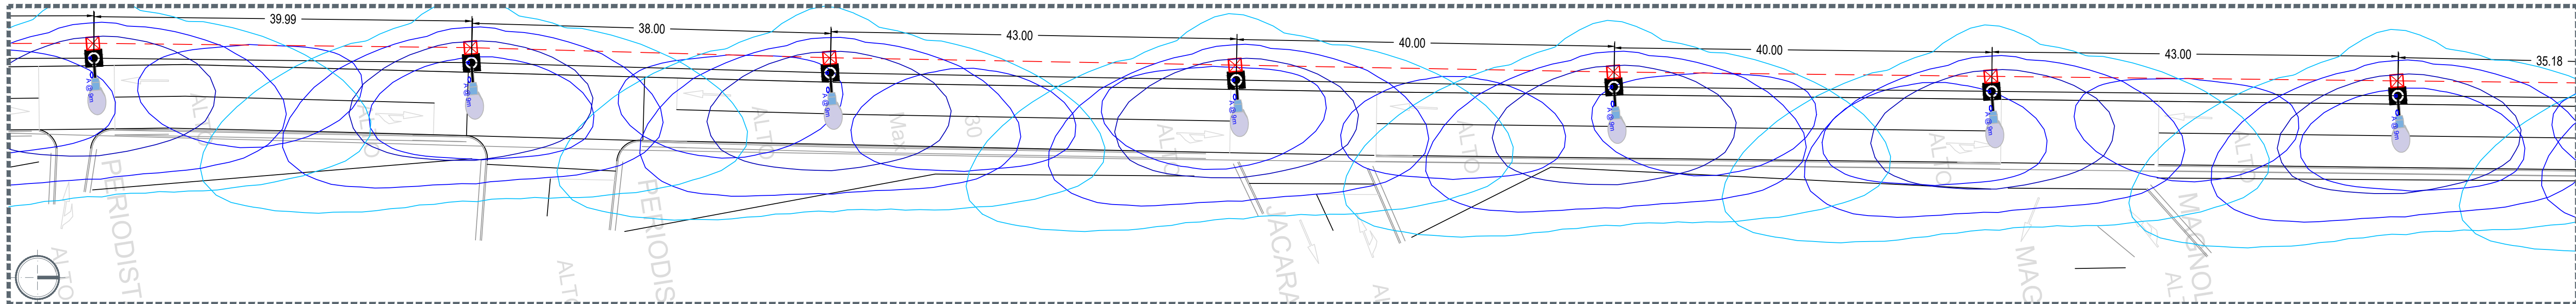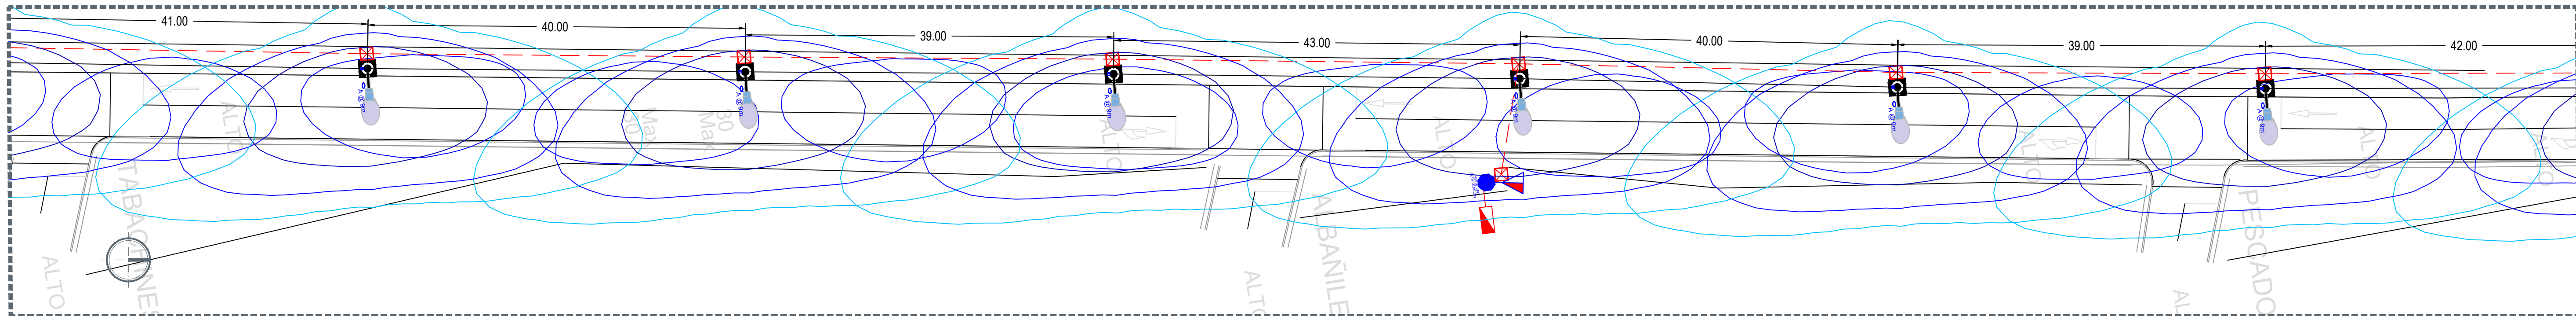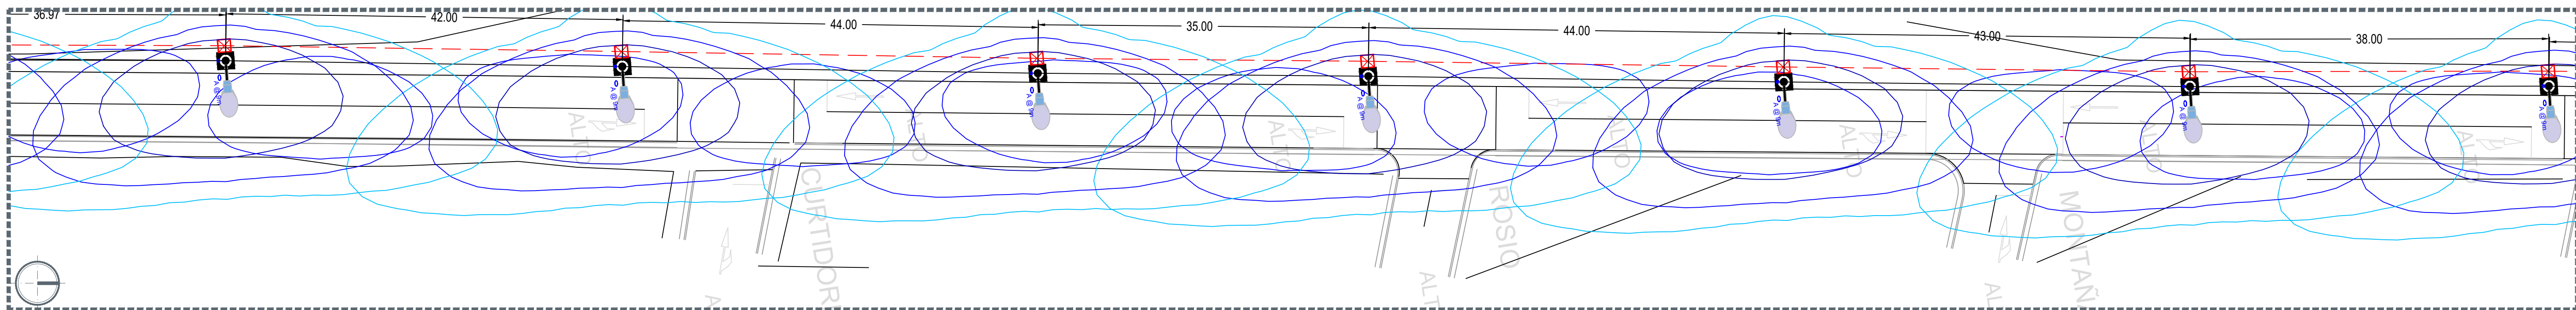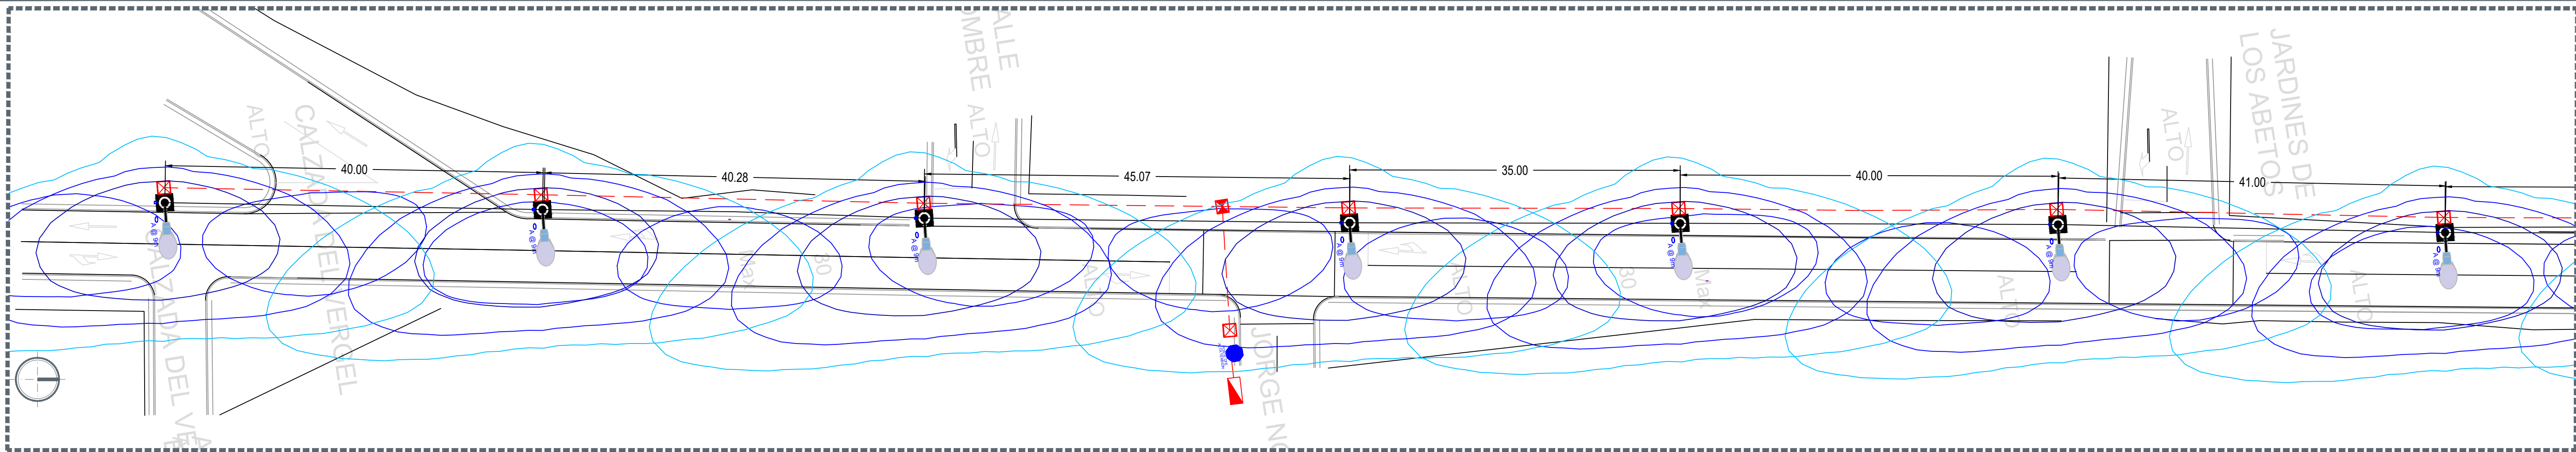

Nombre del proyecto: Pavedimiento con concreto hidráulico de Calzada del Vergel, incluye: alcantarillado sanitario, agua potable, banquetas, cruces peatonales, accesibilidad universal, señalética horizontal – vertical y obras complementarias, colonias Centinela I, Bosques del Centinela, San José del Bajío, La Joya, Villa de los Belenes, Jardines del Vergel, Municipio de Zapotlán, Jalisco

Contenido del plano

Proyecto Electrico de Alumbrado

No. Contrato:

DQPI-MUN-RM-PAV-LP-133-2022

Director de Obras Públicas e Infraestructura

Ing. Ismael Jáuregui Castañeda

Jefe de la Unidad de Estudios y Proyectos:

Arq. Edwin Aguiar Escatell

Jefe de área:
Inar. Norberto Esaú
Romero Joya

Responsable del proyecto:
Arq. Angel Fernando
Torres Mendoza

Ubicación:

Col. Vistas del Centinela, Zapopan, Jalisco.

Fecha: agosto 22

Escala: 1:350

Acotaciones:

Clave: _____

FOT-01