

Alcances generales:



Simbología

- 0+000.00 Cadenamientos @ 20 m
- Eje geométrico
- 1:632.08 Rasante
- 0.427/m Cota trazo
- P164 Punto de cuadro de construcción

Nombre del proyecto:
 Modernización a la Red de Vía Urbana, Zona Centro, incluye: pavimentación, alcantarillado sanitario, agua potable, banquetas, cruces peatonales, accesibilidad universal, señalética horizontal-vertical y obras complementarias, Municipio de Zapopan, Jalisco.

Contenido del plano:
 Planta y perfil

No. Contrato:
 DOPI-MUN-RM-PAV-LP-131-2022

Director de Obras Públicas e Infraestructura:


Ing. Ismael Jáuregui Castañeda
 Jefe de la Unidad de Estudios y Proyectos:

Arq. Edwin Aguilar Escatel
 Jefe de área: Responsable del proyecto:
 Inar. Norberto Esaú Romero Joya

Ubicación:
 Col. Constitución, Zapopan, Jalisco

Fecha: septiembre 22
 Escala: Indicada
 Acotaciones: Metros

Clave:
GEO-CS-01

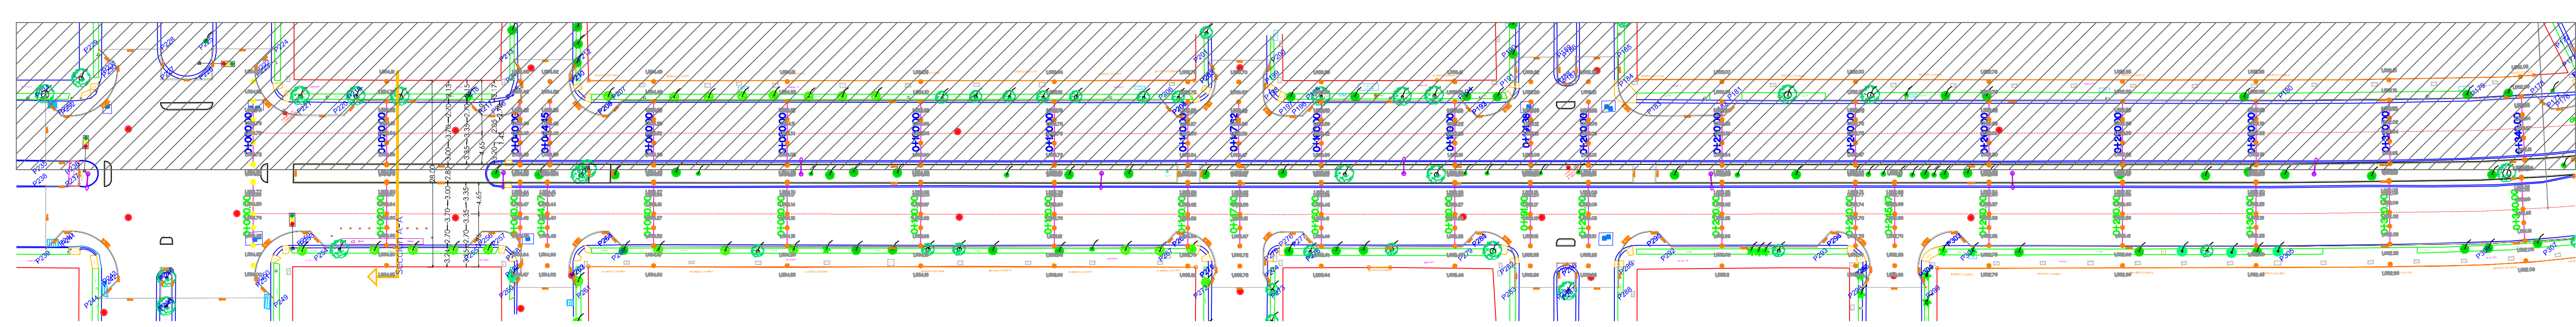

Planta cuerpo sur 1/4
 0+000.00 a 0+340.00 Escala 1:500

ORDENADAS DE LA CURVA MASA	VOLUMEN		ESPESOR		ELEVACION	
	TERRAPLEN	CORTE	TERRAPLEN	CORTE	RASANTE	TERRENO
0+000.00	0.00	0.00	0.00	0.00	1,554.80	1,554.80
0+020.00	6.85	1.66	0.00	0.00	1,554.64	1,554.64
0+040.00	6.88	2.81	0.01	0.00	1,554.47	1,554.47
0+044.07	2.21	0.96	0.00	0.00	1,554.44	1,554.44
0+060.00	5.54	3.42	0.01	0.01	1,554.32	1,554.31
0+080.00	3.41	3.10	0.00	0.00	1,554.14	1,554.14
0+100.00	2.09	5.83	0.04	0.04	1,553.97	1,553.97
0+120.00	0.40	8.43	0.03	0.03	1,553.83	1,553.80
0+140.00	0.59	6.85	0.02	0.02	1,553.64	1,553.62
0+147.80	2.28	2.00	0.00	0.00	1,553.56	1,553.56
0+160.00	4.53	2.67	0.01	0.01	1,553.46	1,553.45
0+180.00	3.52	4.16	0.00	0.00	1,553.27	1,553.27
0+191.30	4.78	2.33	0.00	0.00	1,553.17	1,553.17
0+200.00	6.28	1.56	0.00	0.00	1,553.09	1,553.09
0+220.00	10.92	3.38	0.01	0.01	1,552.91	1,552.92
0+240.00	8.55	2.99	0.01	0.01	1,552.73	1,552.74
0+245.87	3.59	0.82	0.00	0.00	1,552.69	1,552.69
0+260.00	6.54	2.52	0.01	0.01	1,552.58	1,552.57
0+280.00	5.02	3.85	0.02	0.02	1,552.42	1,552.40
0+300.00	5.14	3.73	0.00	0.00	1,552.23	1,552.23
0+320.00	5.79	4.47	0.00	0.00	1,552.06	1,552.06
0+340.00	5.97	3.81	0.02	0.02	1,551.87	1,551.89