

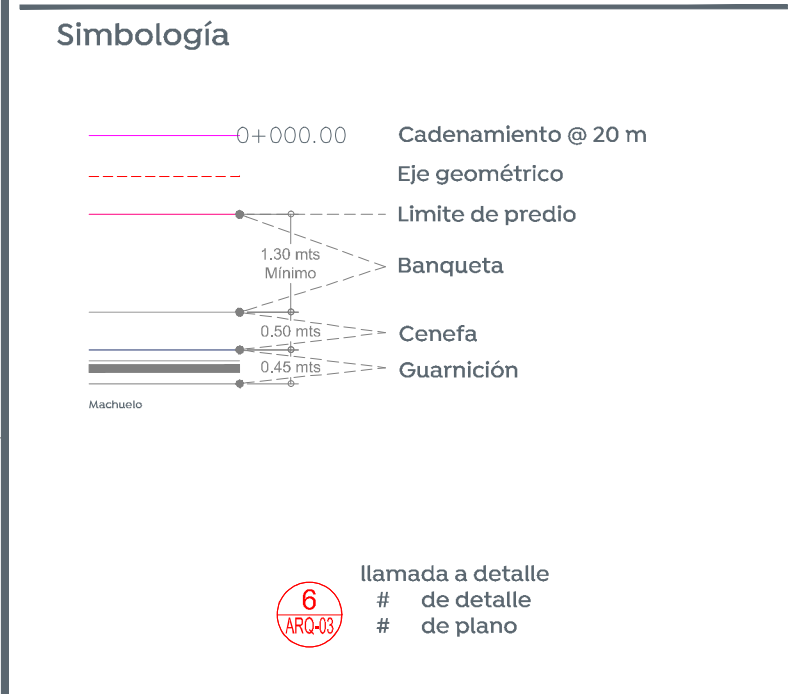


- Alcances generales:
- A Renovación de líneas de agua potable y alcantarillado sanitario.
  - B Losas de rodamiento en concreto hidráulico MR, y construcción de guardería.
  - C Construcción de banquetas, rampas, cenefa y arríate con arbolado.
  - D Señalética horizontal - vertical.
  - E Alumbrado público, registros, anclas, postes y luminarias.

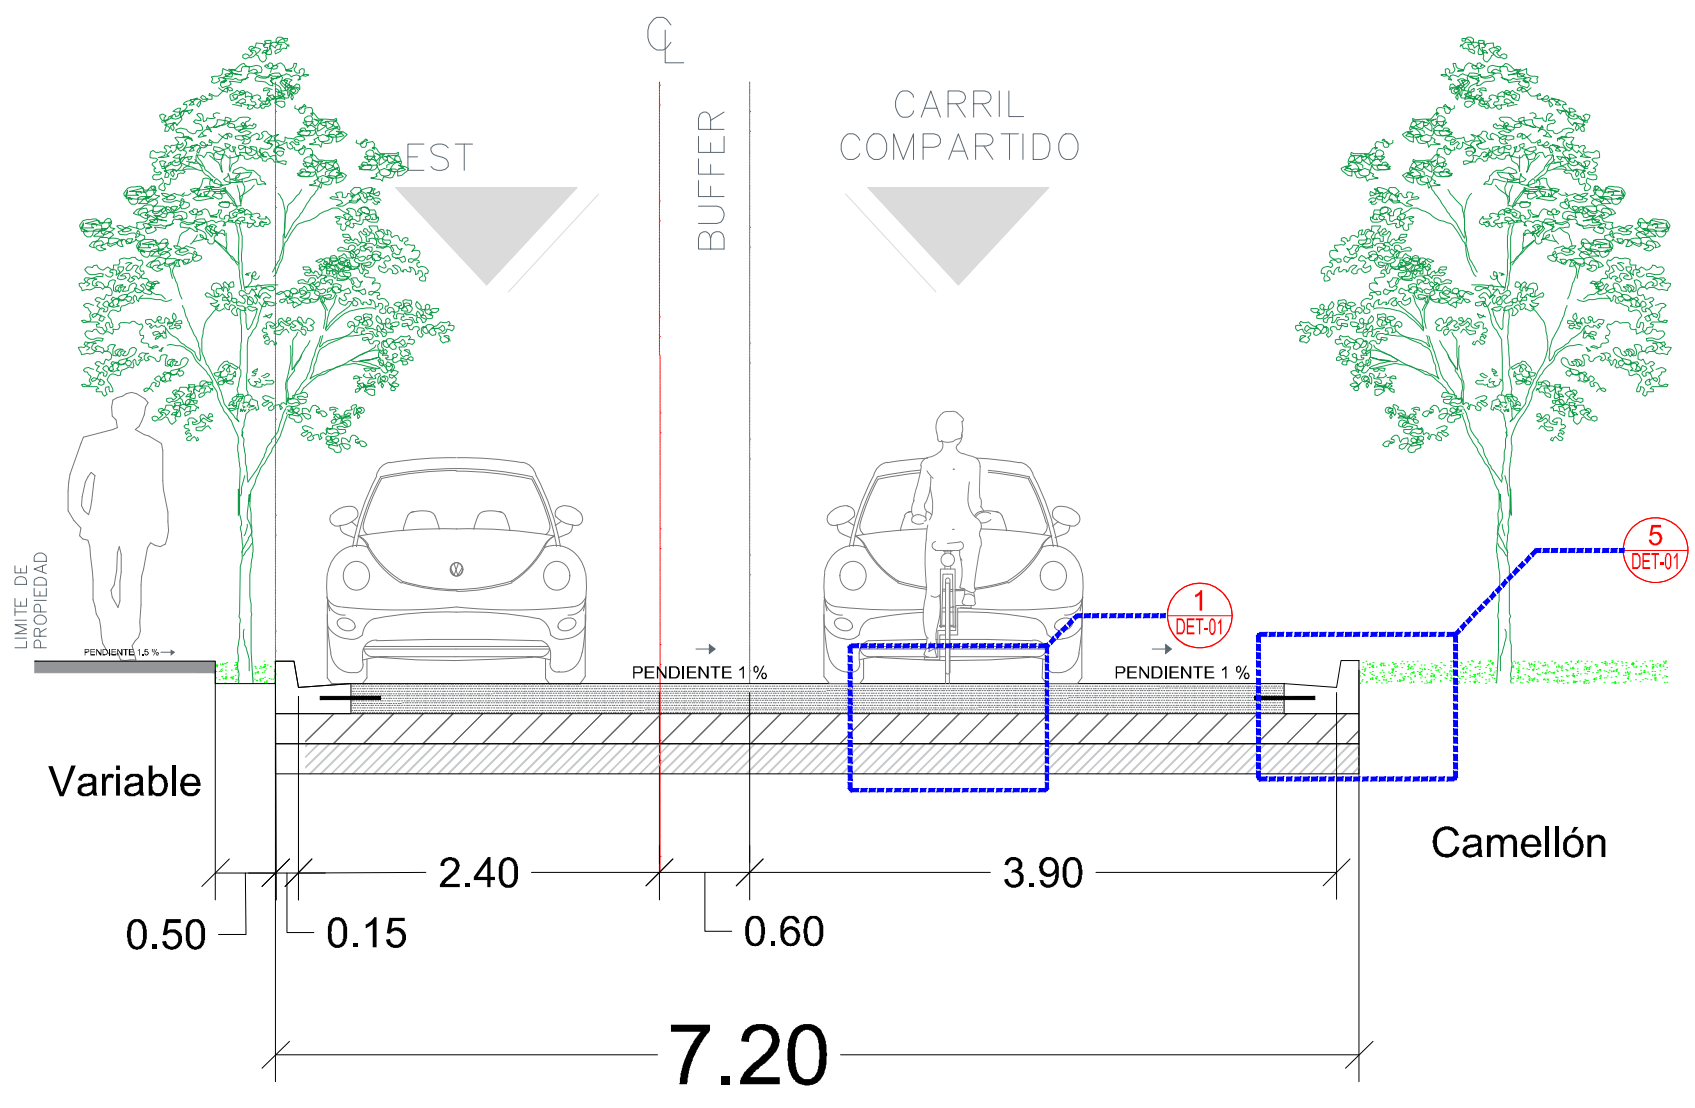

2 Planta general Escala 1:500

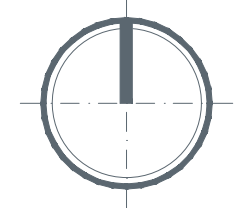

1 Sección TIPO Escala 1:50

CUADRO DE ÁREAS EXPERIENCIA	
CONCEPTO	CANTIDAD
BANQUETA	1,450 m <sup>2</sup>
LOSA DE RODAMIENTO	3,000 m <sup>2</sup>
GUARNICIÓN	1,150 m
CENEFA	220 m <sup>2</sup>
ESQUINAS INCLUYENTES	8 pz

Nombre del proyecto:  
 Modernización a la Red de Vía Urbana, Zona Sur B, incluye: pavimentación, alcantarillado sanitario, agua potable, banquetas, cruces peatonales, accesibilidad universal, señalética horizontal-vertical y obras complementarias, Municipio de Zapopan, Jalisco

Contenido del plano:  
 Planta, y sección arquitectónicas

No. Contrato:  
 DOPI-MUN-RM-PAV-LP-130-2022

Director de Obras Públicas e Infraestructura:  
 Ing. Ismael Jáuregui Castañeda

Jefe de la Unidad de Estudios y Proyectos:  
 Arq. Edwin Aguilar Escatel

Jefe de área:  
 Inar. Norberto Esaú Romero Joya

Responsable del proyecto:  
 Inar. Norberto Esaú Romero Joya

Ubicación:  
 Zapopan, Jalisco

Fecha: septiembre 2022  
 Escala: Indicada  
 Acotaciones: Metros

Clave: ARQ-01