



Alcances generales:

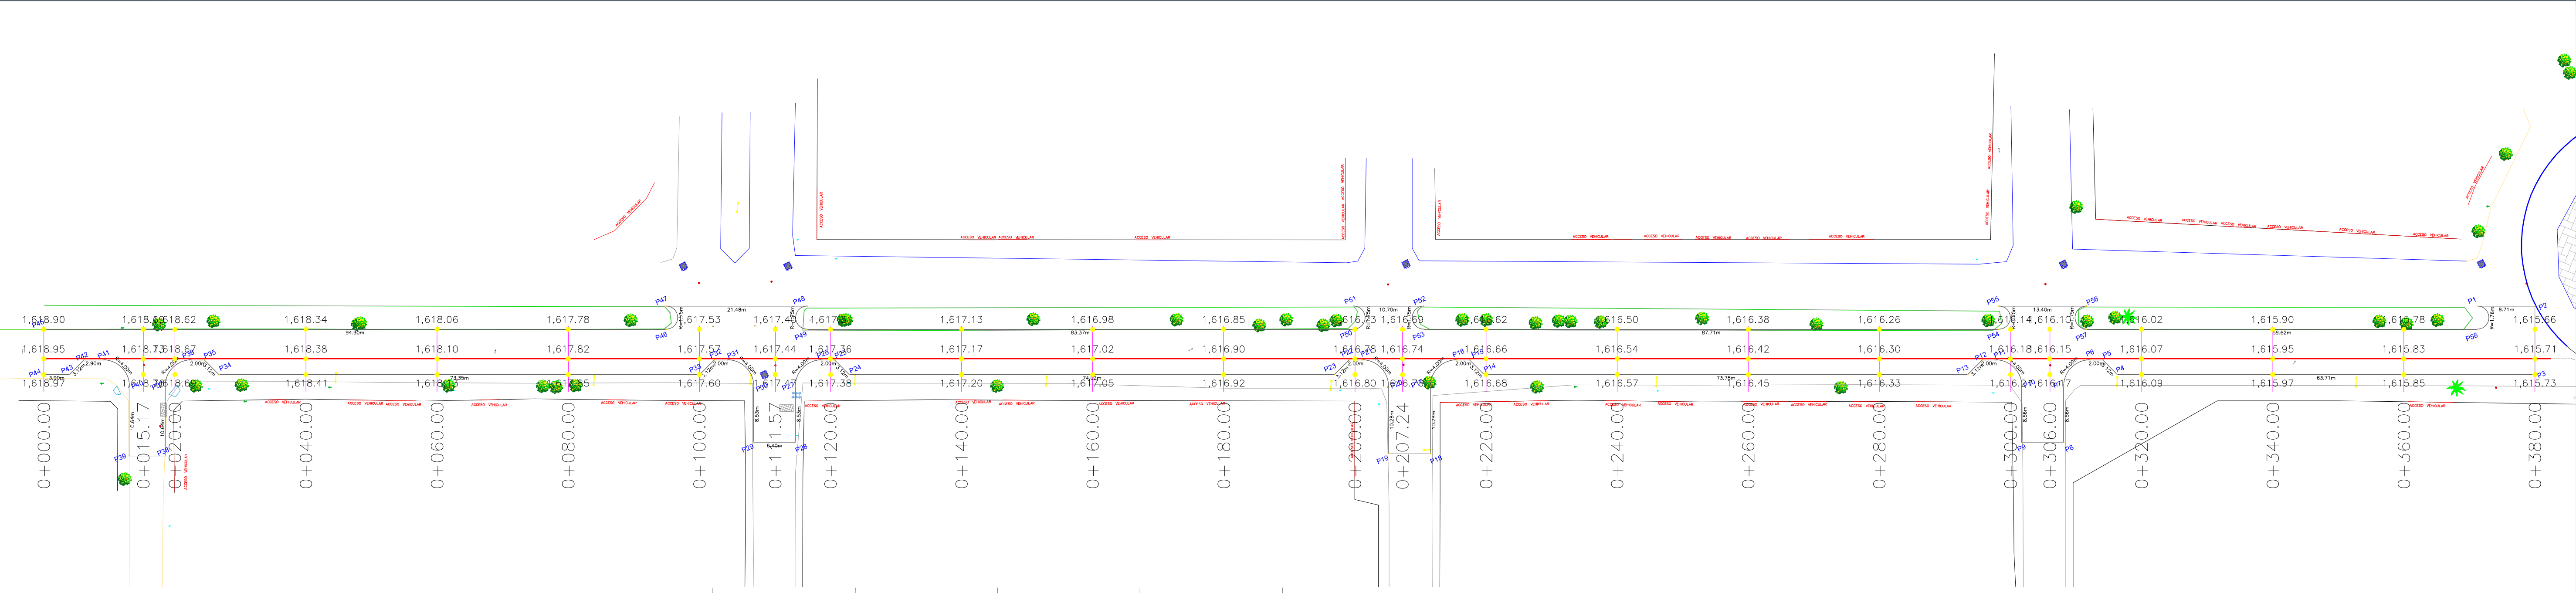

1 **Planta general**  
 Escala 1:500

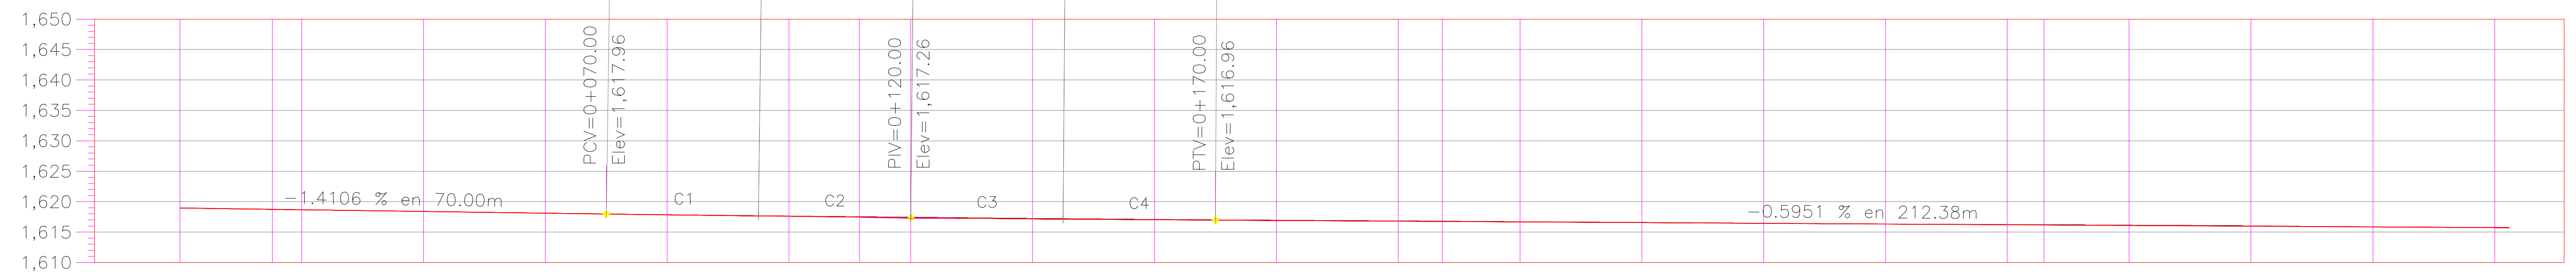

ORDENADAS DE LA CURVA MASA	VOLUMEN		ESPESOR		ELEVACION	
	TERRAPLEN	CORTE	TERRAPLEN	CORTE	RASANTE	TERRENO
0+000.00	0.00	0.00			1,618.95	1,618.95
0+015.17	1.27	1.05	0.03		1,618.73	1,618.71
0+020.00	0.66	0.16	0.03		1,618.67	1,618.64
0+040.00	1.49	1.56		0.01	1,618.38	1,618.39
0+060.00	0.52	2.34		0.00	1,618.10	1,618.10
0+080.00	0.46	4.70		0.04	1,617.82	1,617.86
0+100.00	0.01	9.79		0.07	1,617.57	1,617.64
0+111.57	0.00	7.96		0.09	1,617.44	1,617.54
0+120.00	0.00	6.15		0.10	1,617.36	1,617.46
0+140.00	0.00	13.65		0.09	1,617.17	1,617.26
0+160.00	0.00	11.87		0.07	1,617.02	1,617.09
0+180.00	0.00	11.32		0.07	1,616.90	1,616.97
0+200.00	0.00	11.93		0.07	1,616.78	1,616.85
0+207.24	0.00	3.94		0.07	1,616.74	1,616.80
0+220.00	0.00	6.08		0.05	1,616.66	1,616.71
0+240.00	0.00	9.07		0.05	1,616.54	1,616.59
0+260.00	0.00	7.59		0.03	1,616.42	1,616.45
0+280.00	0.00	4.45		0.01	1,616.30	1,616.32
0+300.00	0.00	5.21		0.06	1,616.18	1,616.24
0+306.00	0.00	2.52		0.07	1,616.15	1,616.22
0+320.00	0.00	7.38		0.08	1,616.07	1,616.15
0+340.00	0.00	12.17		0.09	1,615.95	1,616.04
0+360.00	0.00	9.19		0.04	1,615.83	1,615.87
0+380.00	0.58	3.64		0.00	1,615.71	1,615.71

**Simbología**

- 0+000.00 Cadenamientos @ 20 m
- Eje geométrico
- 1,616.33 Rasante
- 9.427m Cota trazo
- P164 Punto de cuadro de construcción

Nombre del proyecto:  
 Modernización a la Red de Vía Urbana, Zona Sur B, incluye: pavimentación, alcantarillado sanitario, agua potable, banquetas, cruces peatonales, accesibilidad universal, señalética horizontal-vertical y obras complementarias, Municipio de Zapopan, Jalisco

Contenido del plano:  
**Planta, y perfil geométrico**  
 No. Contrato:  
**DOPI-MUN-RM-PAV-LP-130-2022**  
 Director de Obras Públicas e Infraestructura:

**Ing. Ismael Jáuregui Castañeda**  
 Jefe de la Unidad de Estudios y Proyectos:

**Arq. Edwin Aguilar Escatel**  
 Jefe de área:  
**Ingr. Norberto Esaú Romero Joya** Responsable del proyecto:

Ubicación:  
**Zapopan, Jalisco**  
 Fecha: **septiembre 2022**  
 Escala: **Indicada**  
 Acotaciones:  
**Metros**  
 Clave:  
**GEO-01**

**PERFIL XOCHITL**  
 ESCALA HORIZONTAL 1 : 1000  
 ESCALA VERTICAL 1 : 1000  
 TOTAL VOLUMEN CORTE = 153.72m3  
 TOTAL VOLUMEN TERRAPLEN = -4.98m3