




01 Skatepark  
 Detalle skatepark 1:100

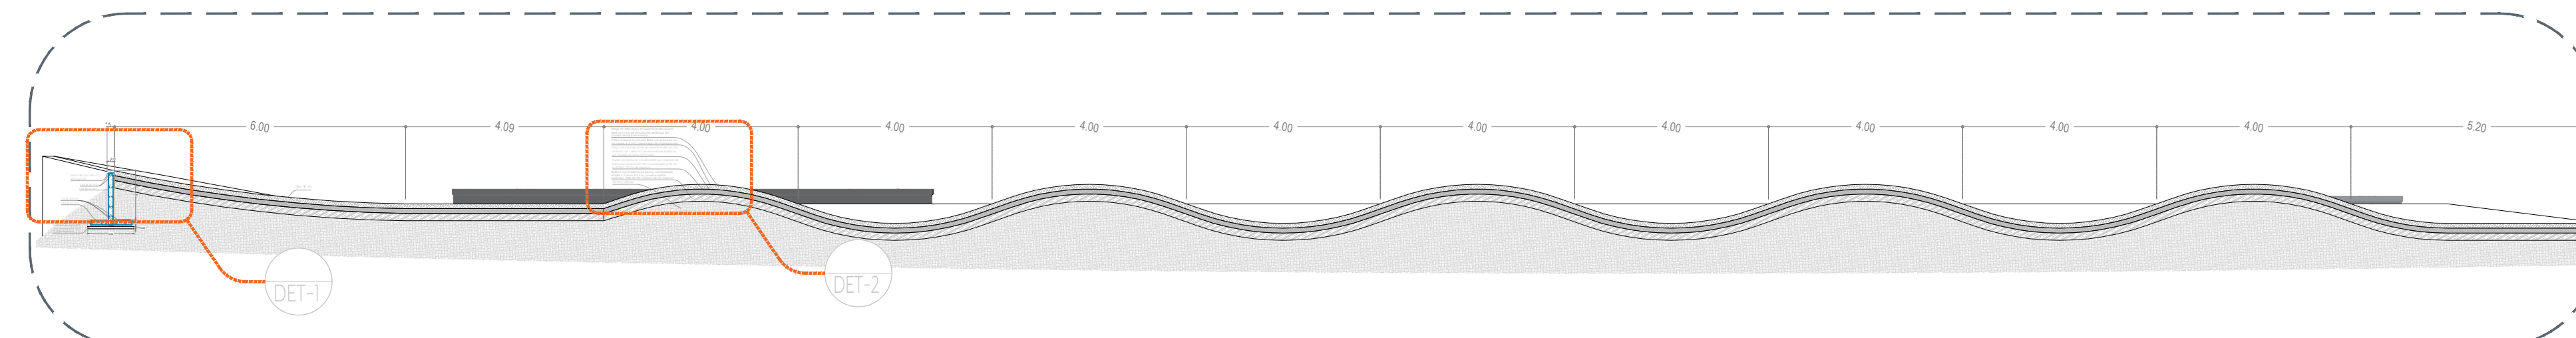


02 Sección b-b'  
 Detalle skatepark 1:100

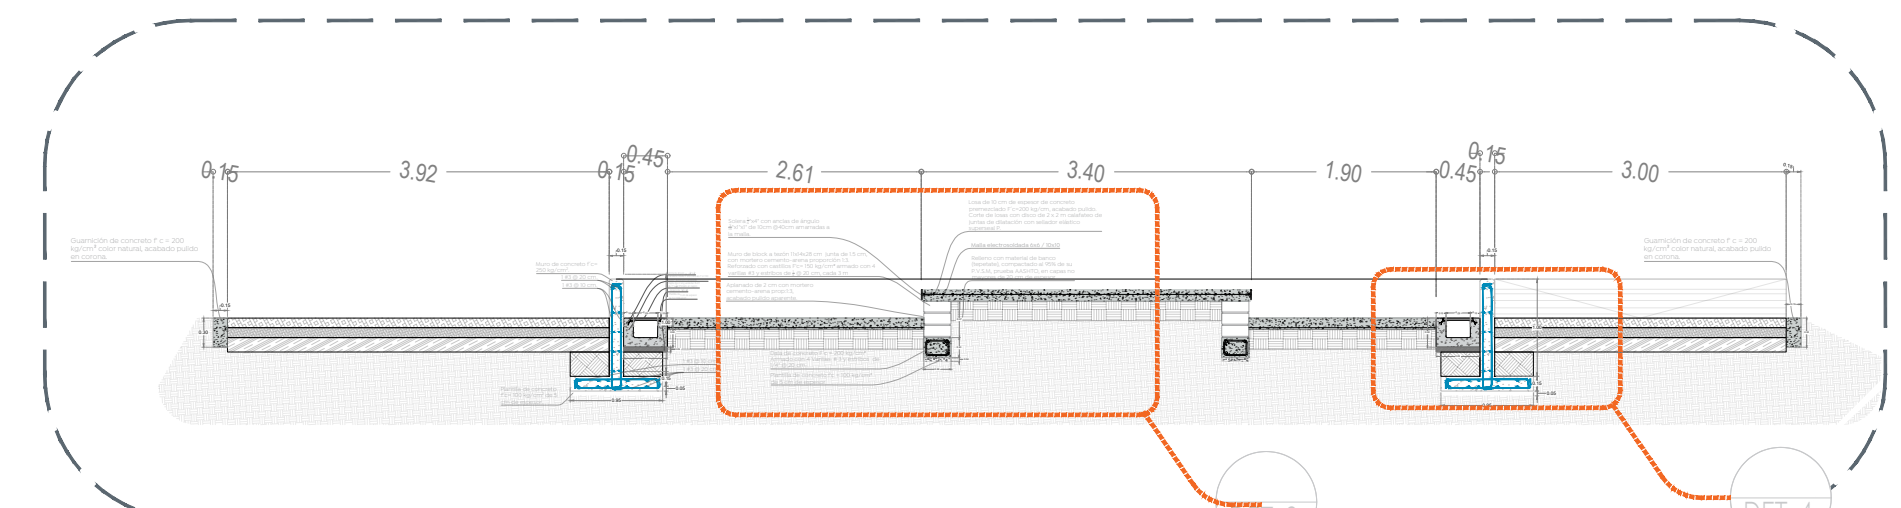


03 Sección a-a'  
 Detalle skatepark 1:75

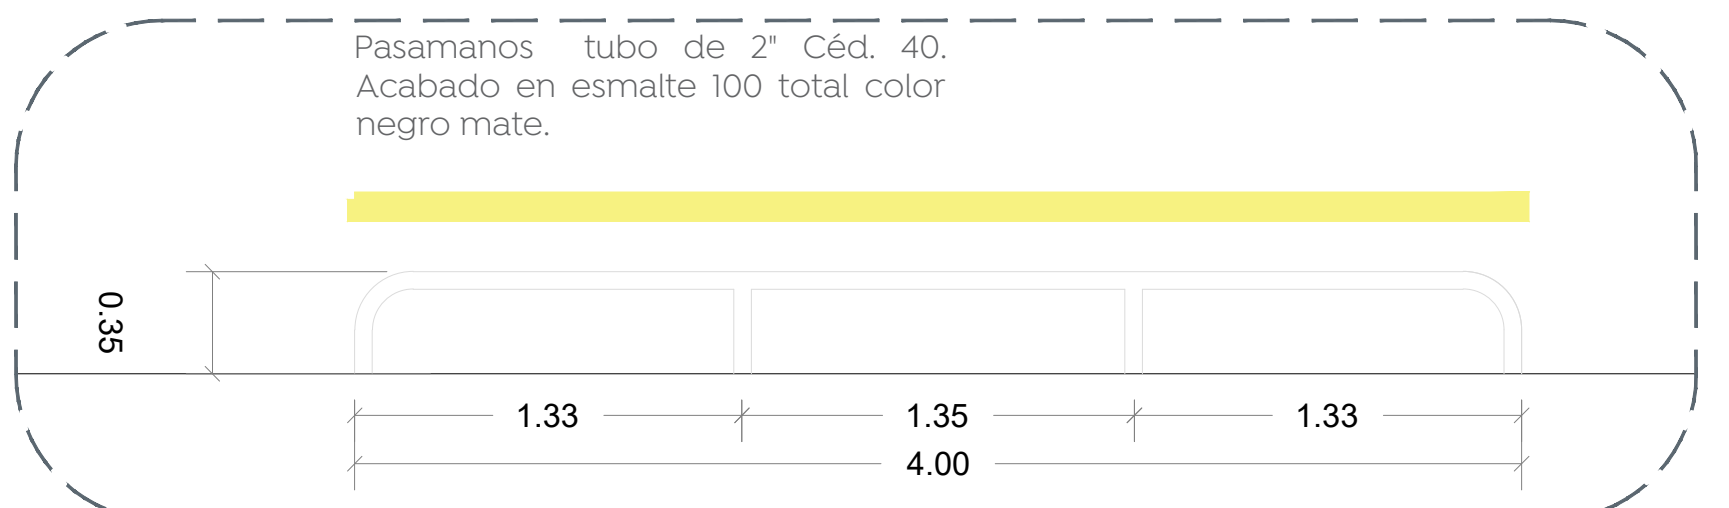


04 Barandal  
 Detalle skatepark 1:25

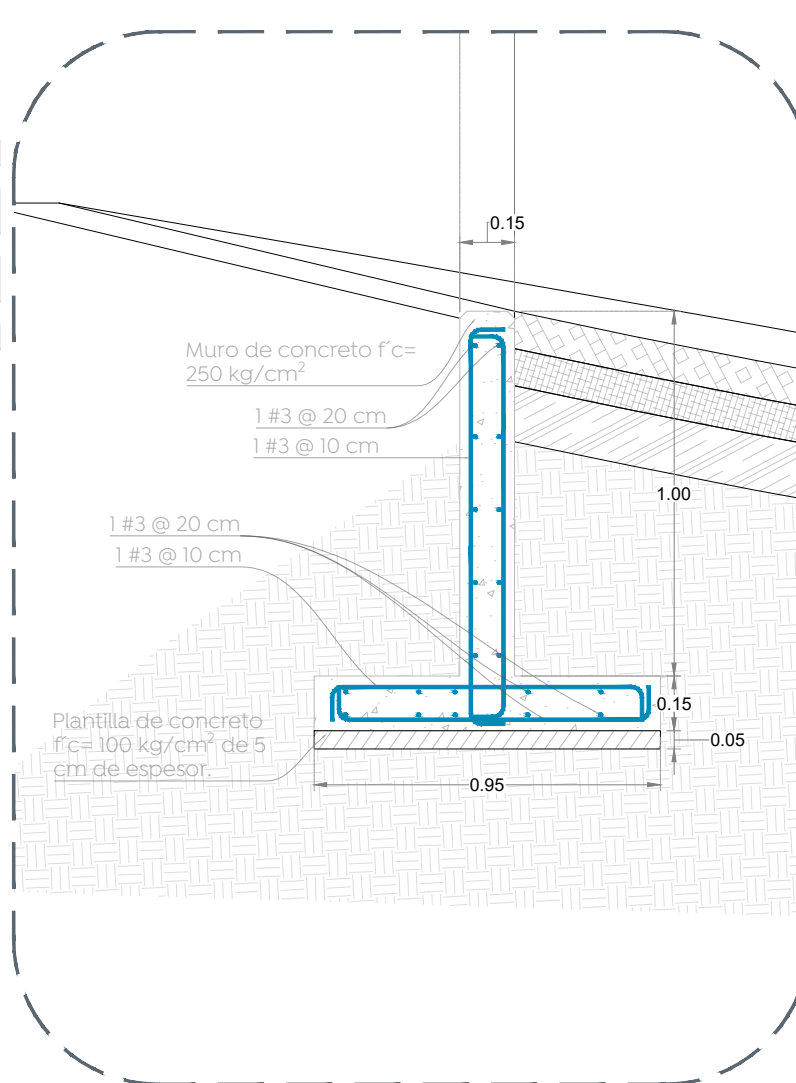


05 DET-01  
 Detalle skatepark 1:20

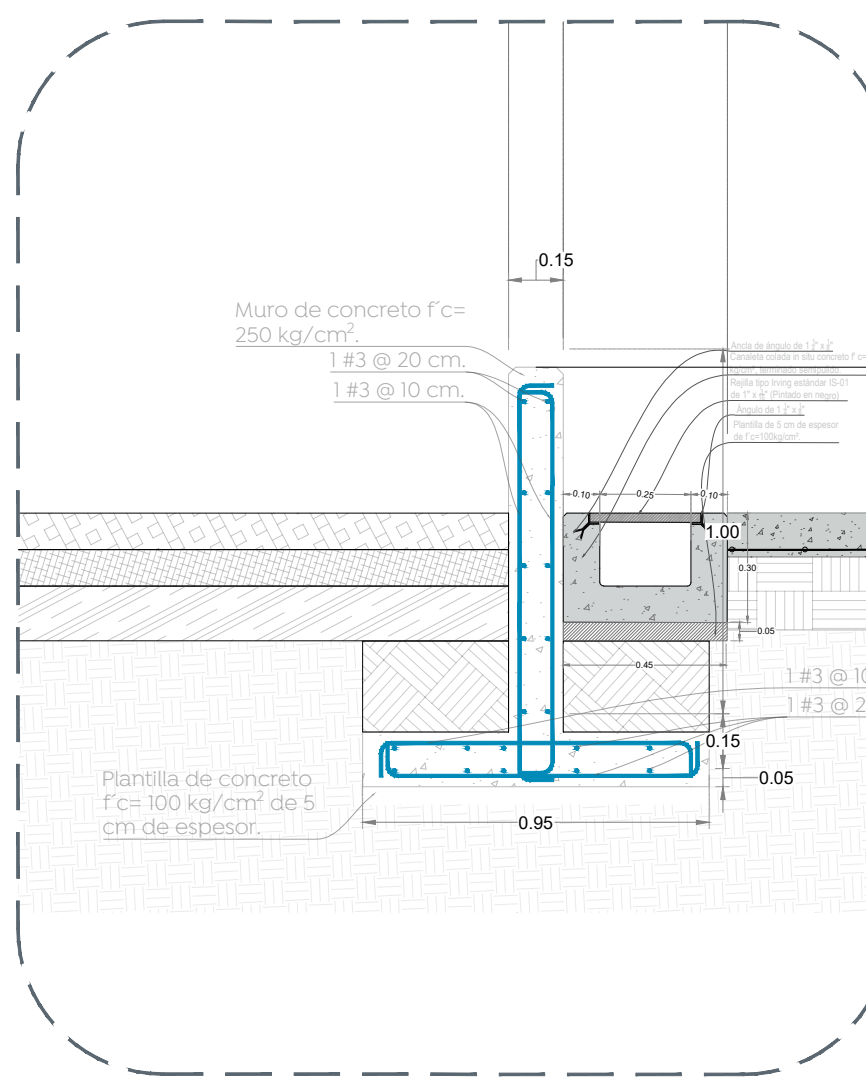


06 DET-4  
 Detalle skatepark 1:20

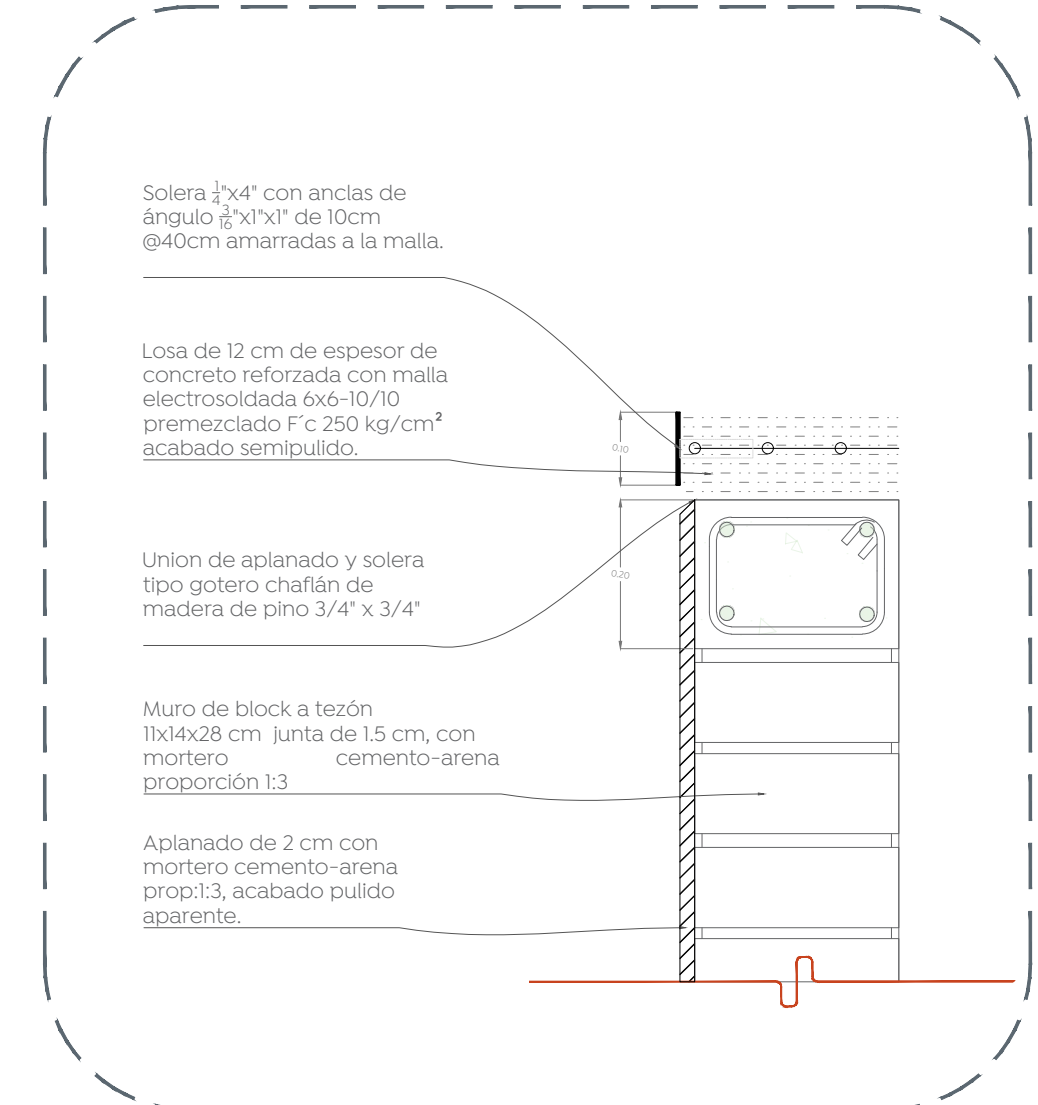

07 Detalle solera perimetral en losa  
 Detalle skatepark 1:10

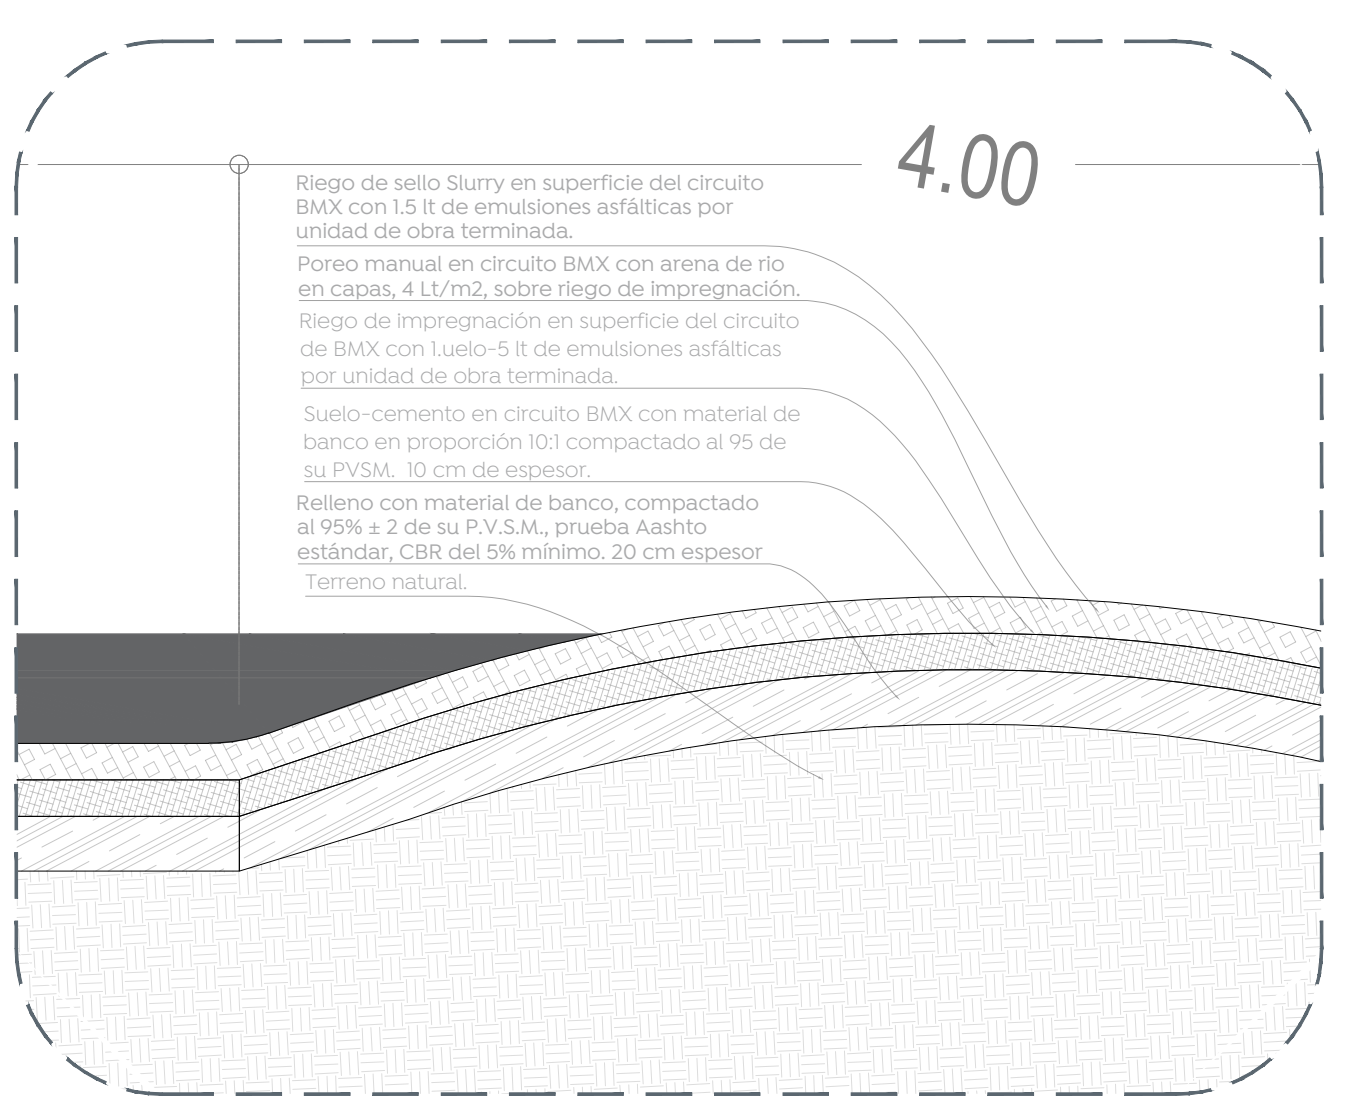

09 DET-2  
 Detalle skatepark 1:20

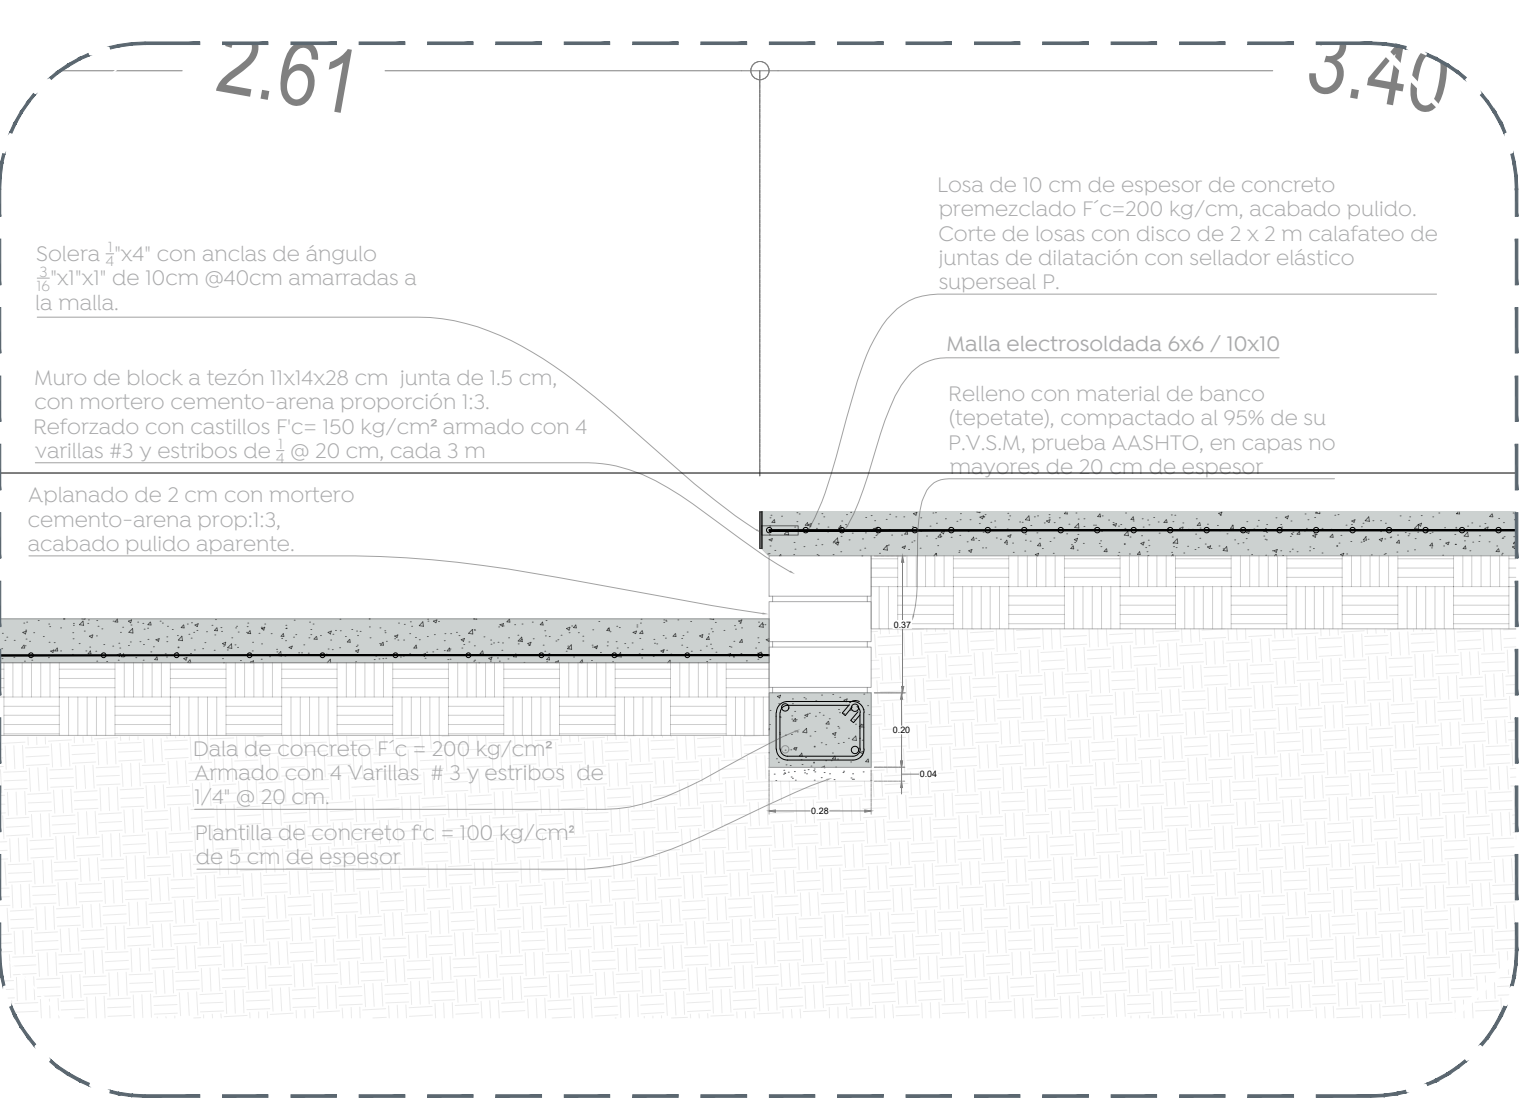

10 DET-3  
 Detalle skatepark 1:20

Nombre del proyecto:  
**Rehabilitación del Parque Rojo, ubicado en Av. Valle de Ameza y Av. Valentín Vidrio Arce, colonia Valle los Molinos, Municipio de Zapopan, Jalisco**

Contenido del plano:  
**Detalles de BMX**

No. Contrato:  
**DOPI-MUN-CUSMAX-IH-138-LP-2022**

Director de Obras Públicas e Infraestructura:  
**Ing. Ismael Jáuregui Castañeda**

Jefe de la Unidad de Estudios y Proyectos:  
**Arq. Edwin Aguilar Escatel**

Jefe de área:  
**Arq. Angela Jazmin Vargas Olmedo**

Responsable del proyecto:  
**Arq. Andrea Rivas Rodríguez**

Ubicación:  
**Valle De Los Molinos, Zapopan, Jalisco**

Fecha: Septiembre 2022  
 Escala: Indicada  
 Cotas: Metros Clave:  
**PA-ROJ-BMX-01**