





01 Detalle de balizamiento
d.2 1:50

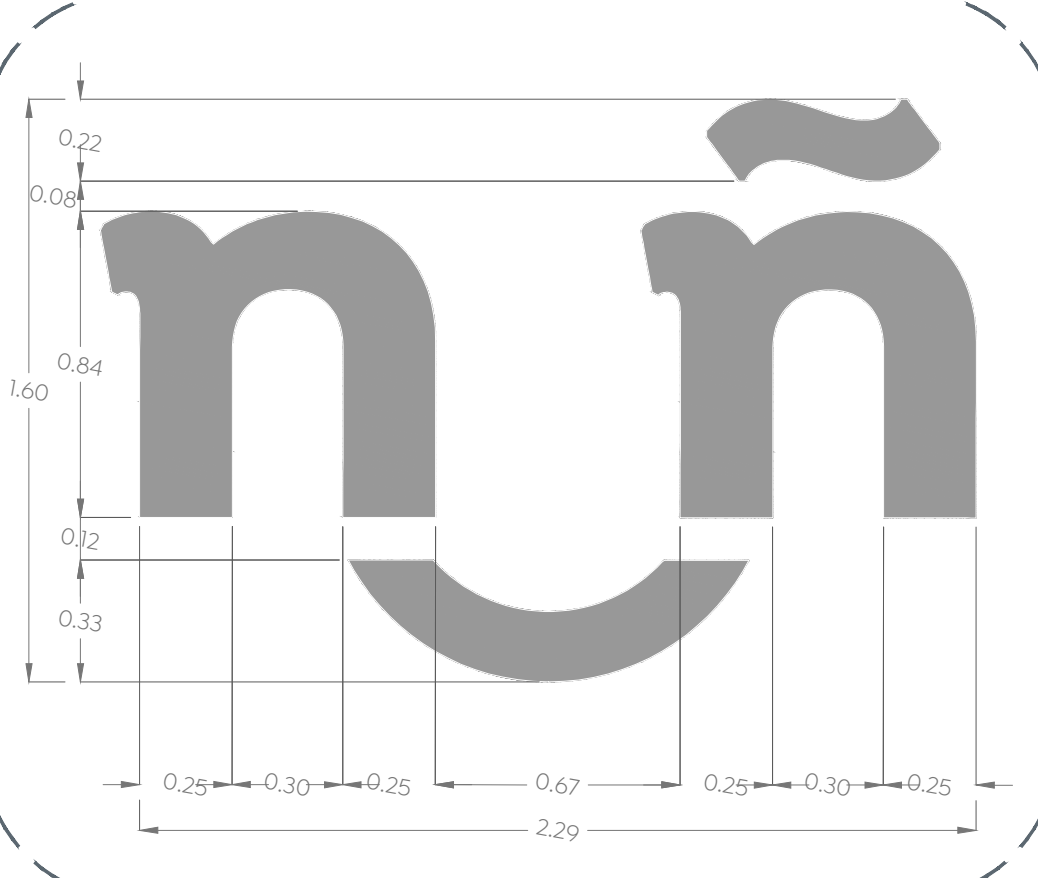


02 Detalle de balizamiento
d.2 1:20

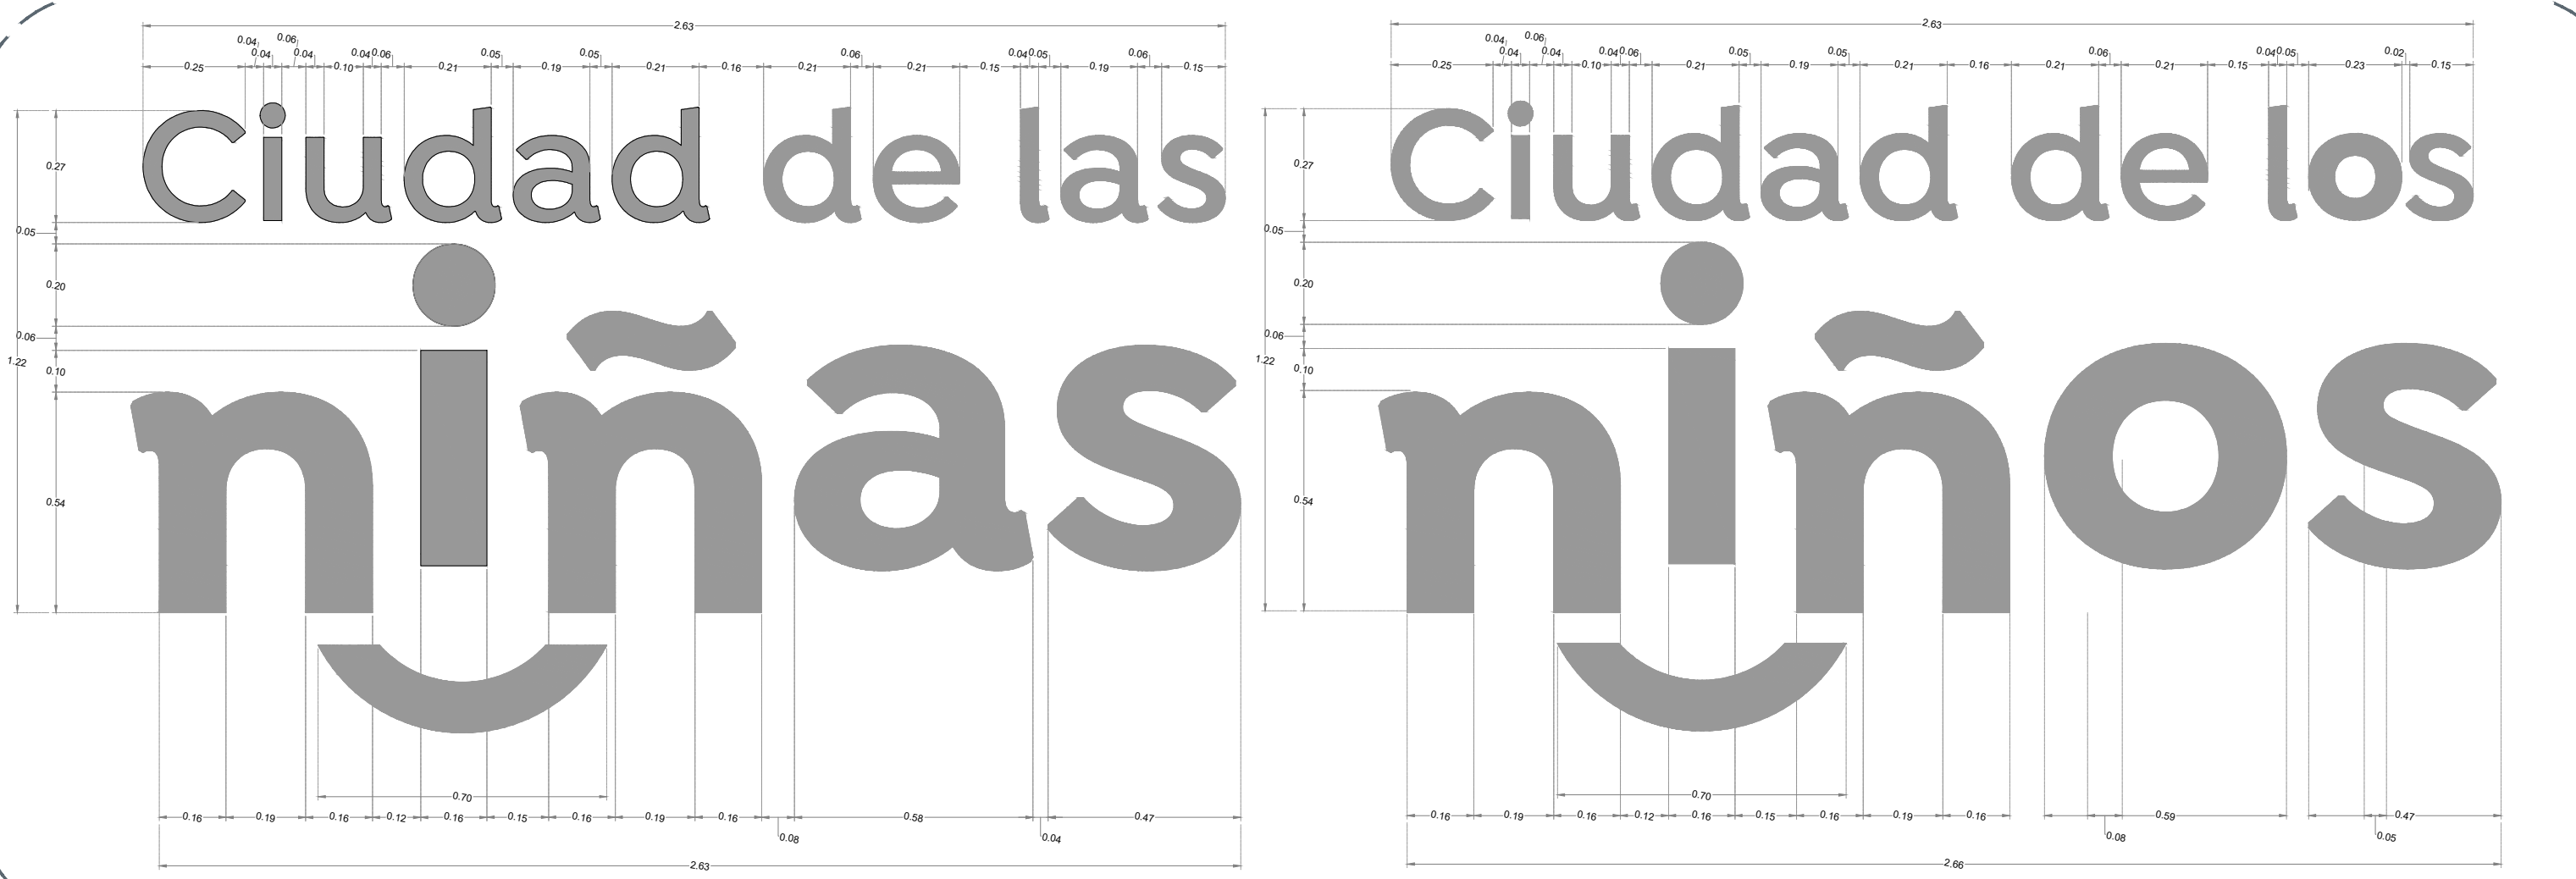


03 Detalle de balizamiento
d.2 1:15

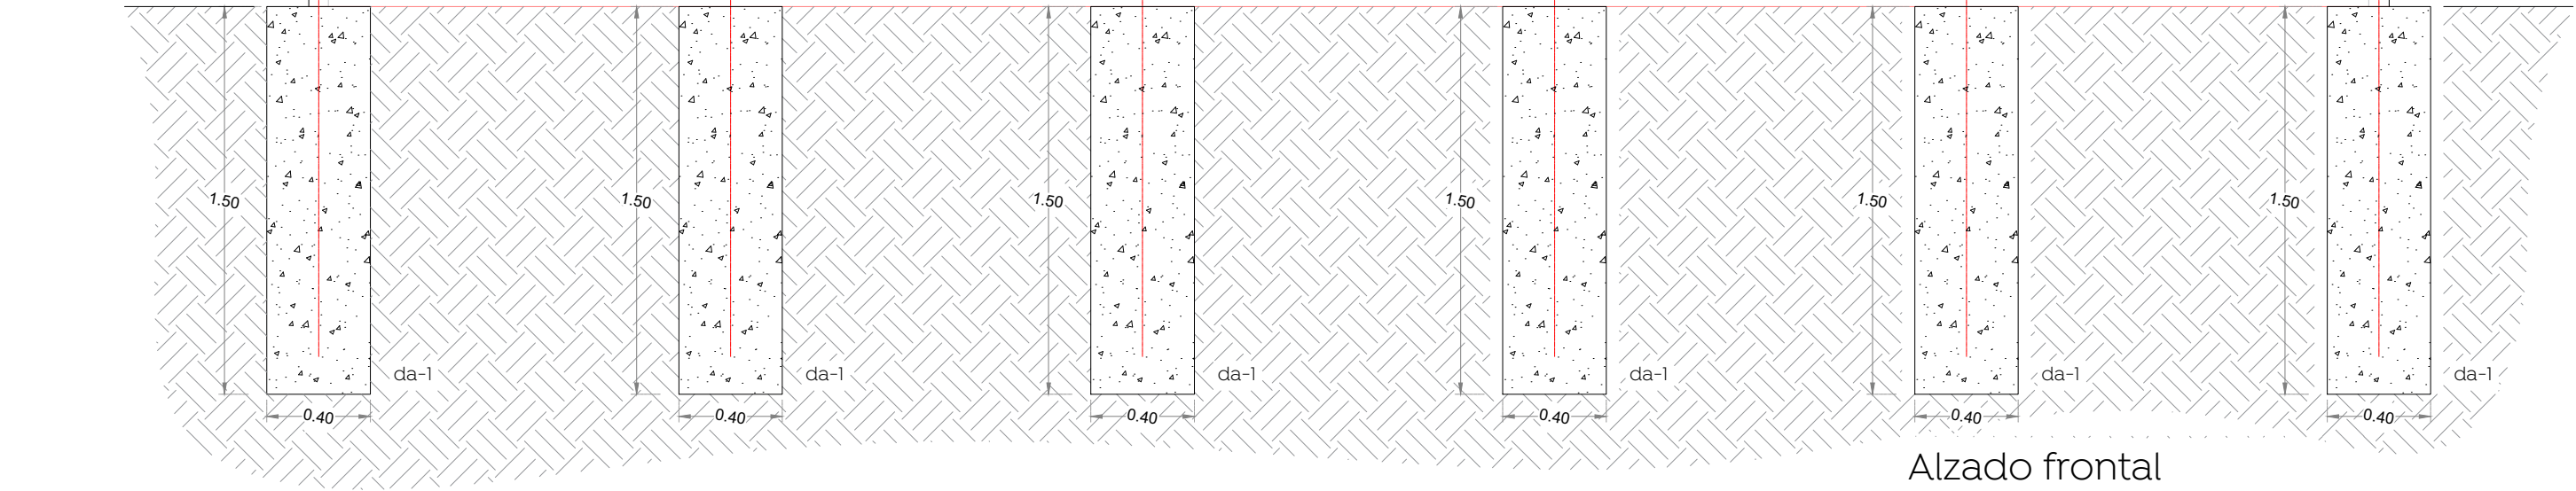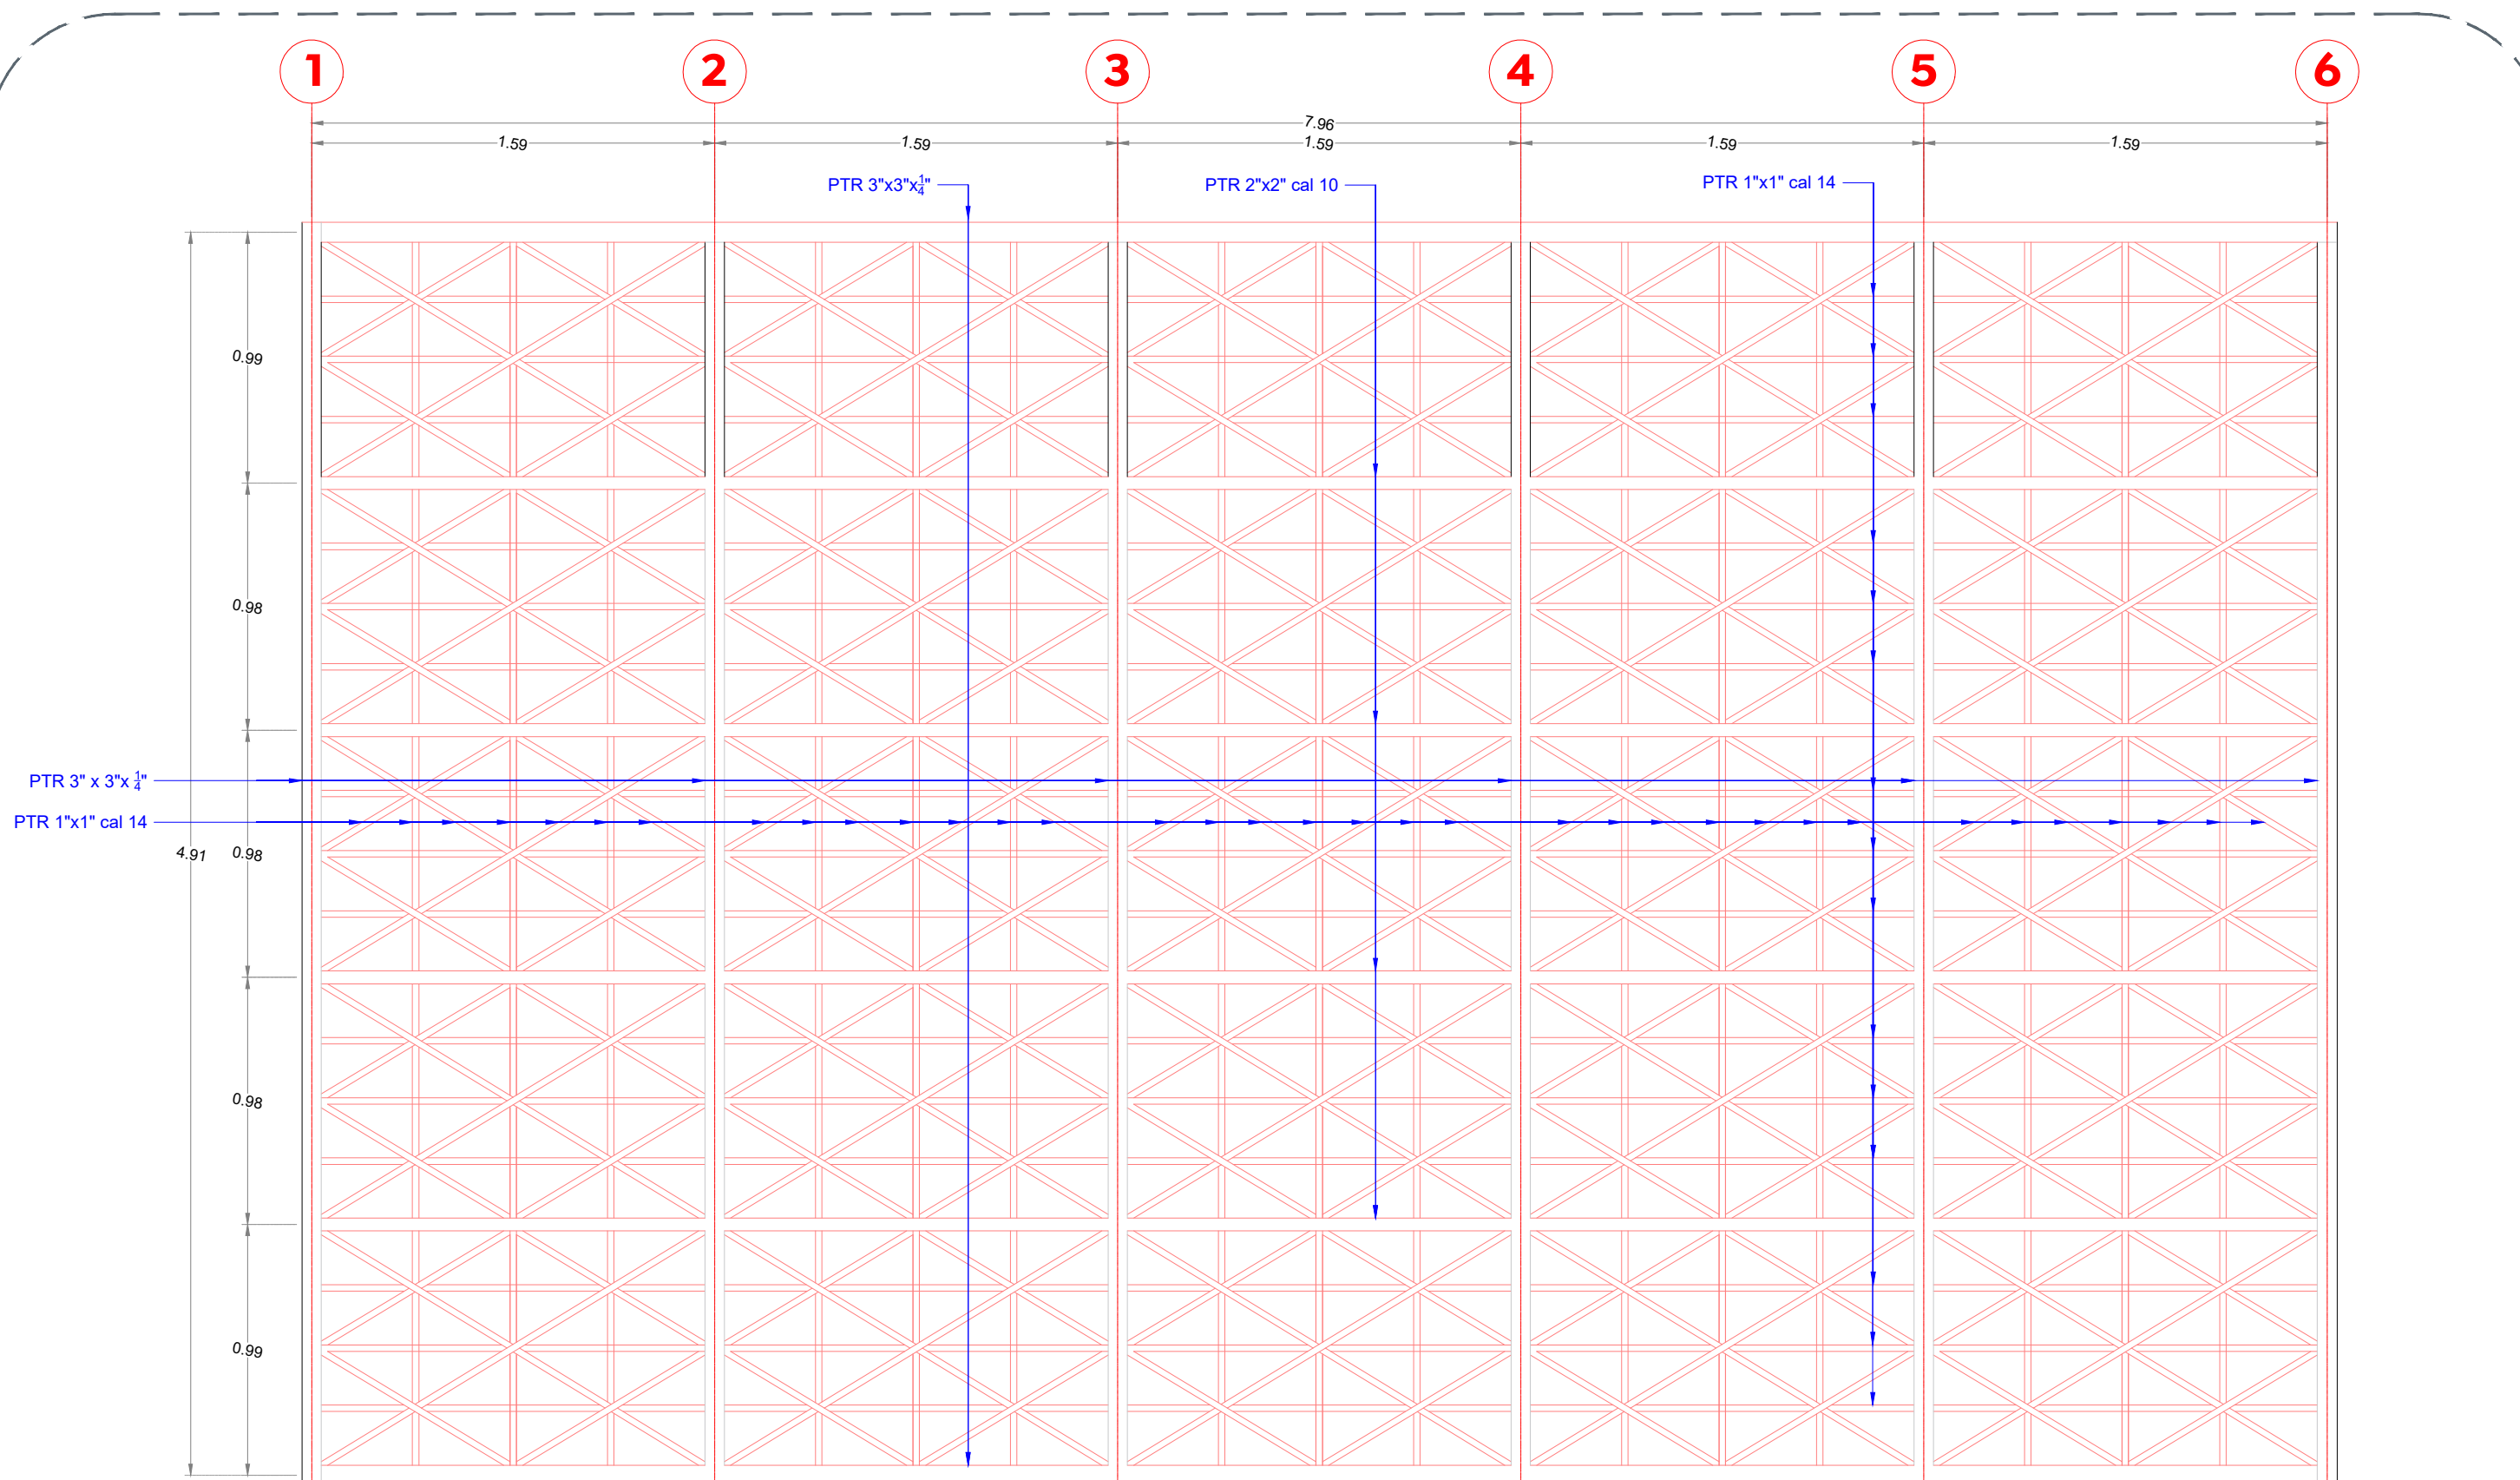


Alzado frontal

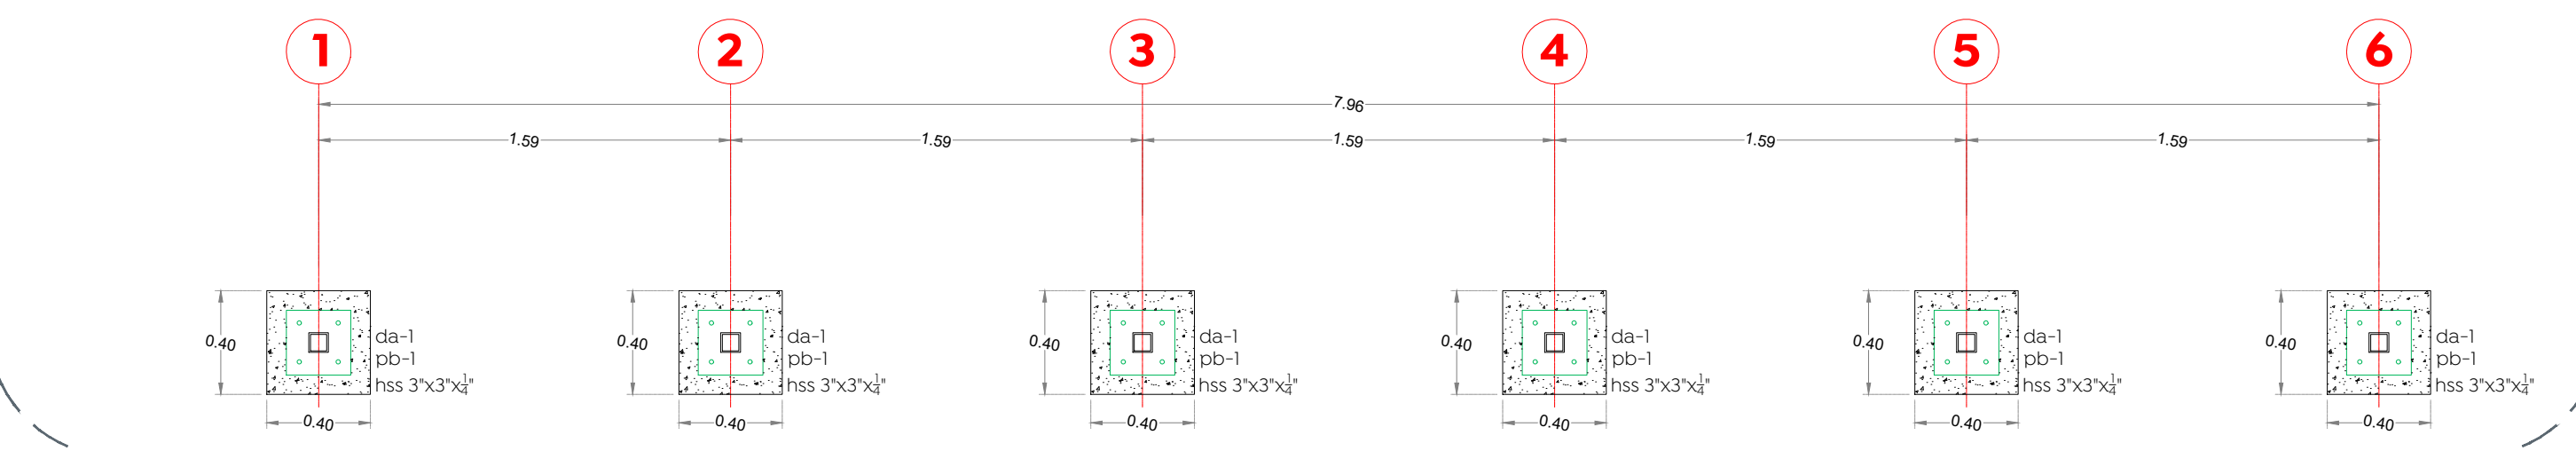


04 Detalle de backstop
d.3 1:25

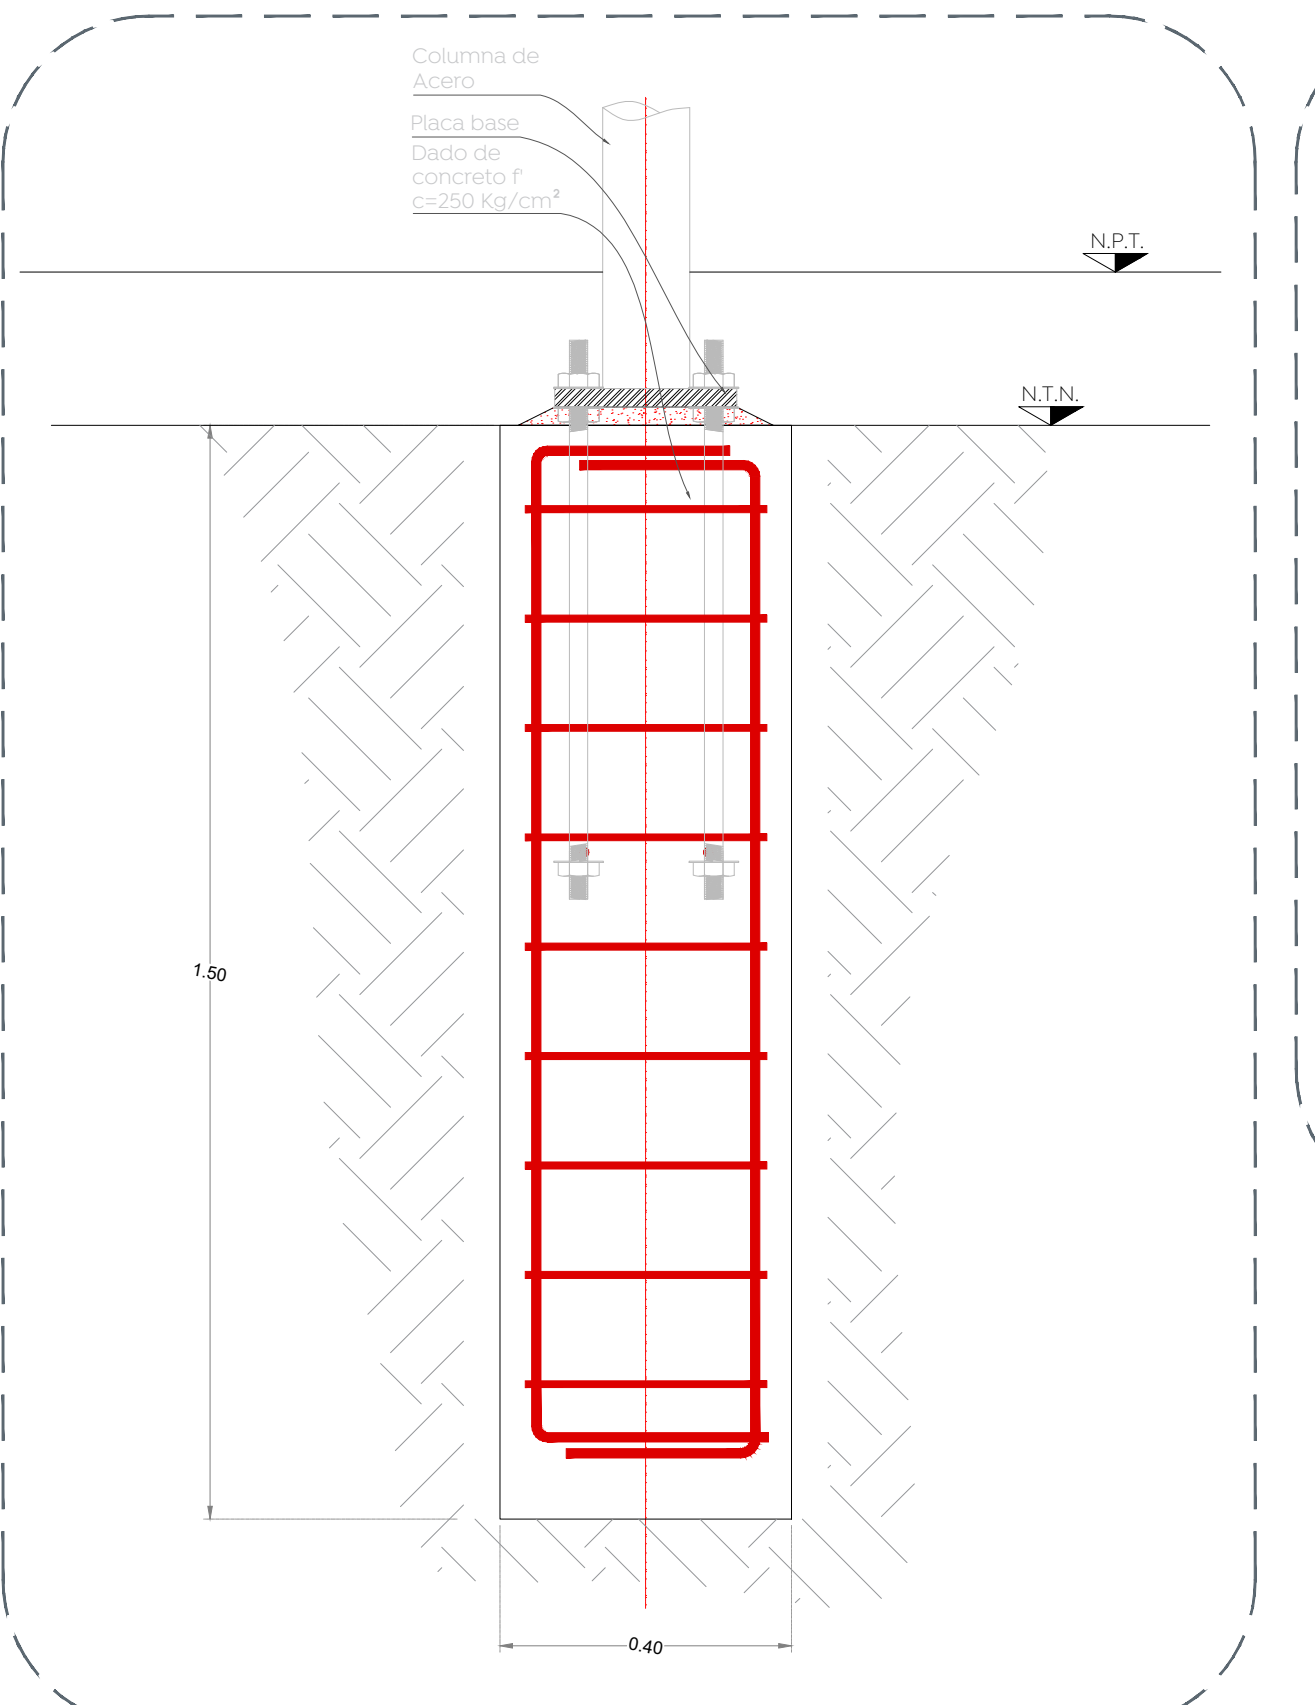



05 Detalle de backstop
d.3

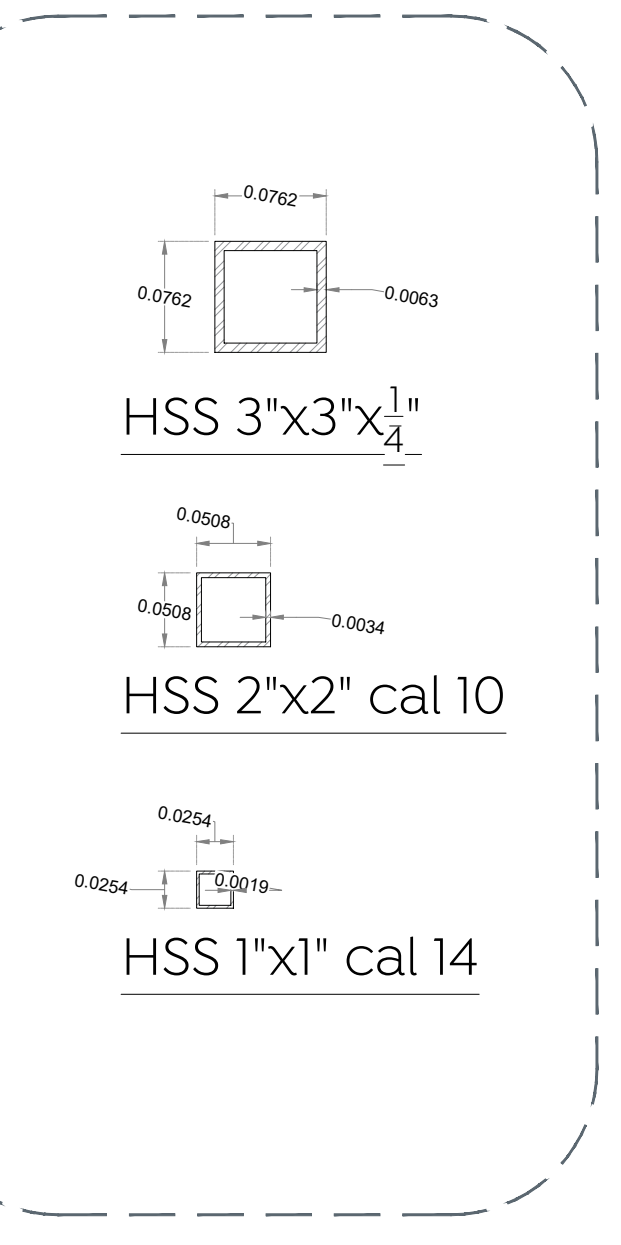

06 Detalle de backstop
d.3

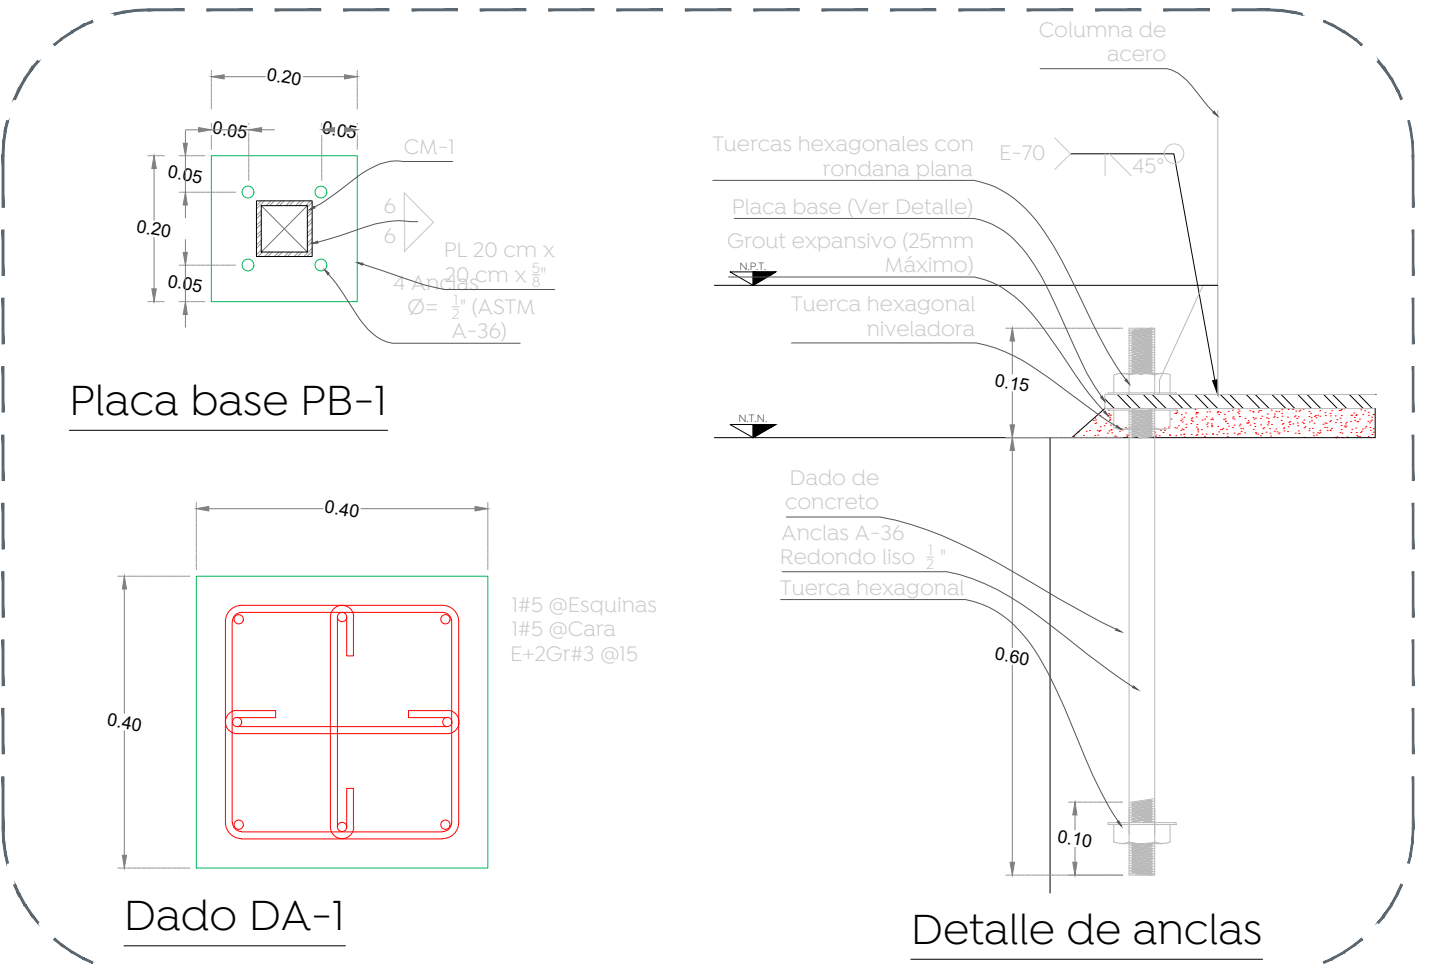

07 Detalle de backstop
d.3

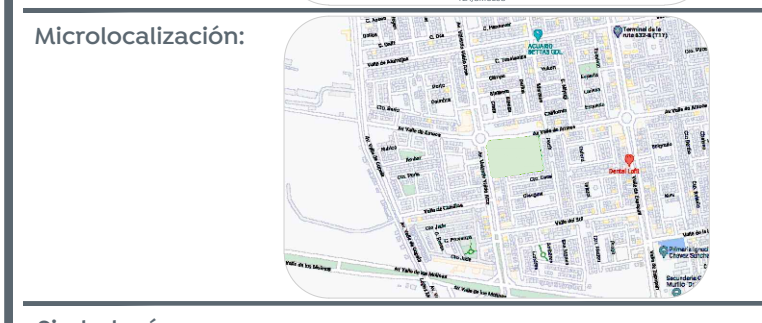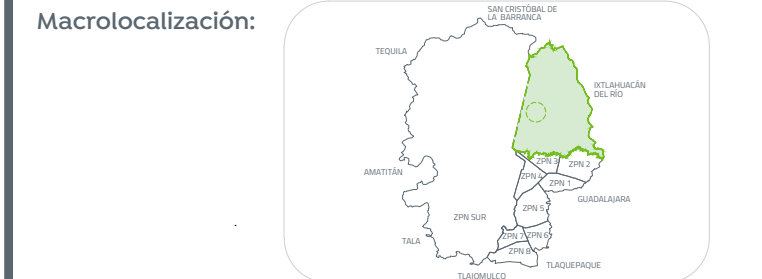

Simbología:
llamada a detalle # de detalle # de plano

Nombre del proyecto: Rehabilitación del Parque Rojo, ubicado en Av. Valle de Ameza y Av. Valentín Vidrio Arce, colonia Valle los Molinos, Municipio de Zapopan, Jalisco	
Contenido del plano:	
Detalles	
No. Contrato:	
DOPI-MUN-CUSMAX-IH-138-LP-2022	
Director de Obras Públicas e Infraestructura:	
Ing. Ismael Jáuregui Castañeda	
Jefe de la Unidad de Estudios y Proyectos:	
Arq. Edwin Aguilar Escatel	
Jefe de área:	Responsable del proyecto:
Arq. Angela Jazmin Vargas Olmedo	Arq. Andrea Rivas Rodriguez
Ubicación: Valle De Los Molinos, Zapopan, Jalisco	
Fecha: Septiembre 2022	
Escala: Indicada	
Cotas: Metros Clave:	
PA-ROJ-DET-02	