






Simbología:  
 llamada a detalle # de detalle # de plano

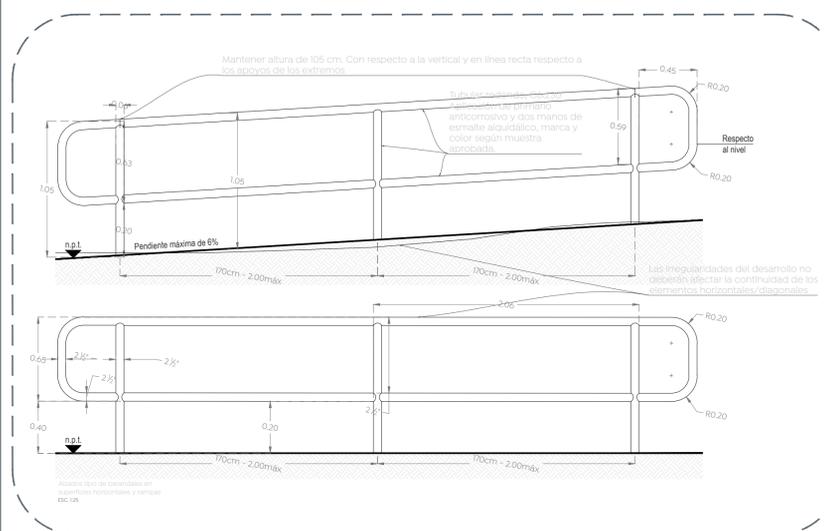


01 Barandal  
 Detalle de rampa 1:25

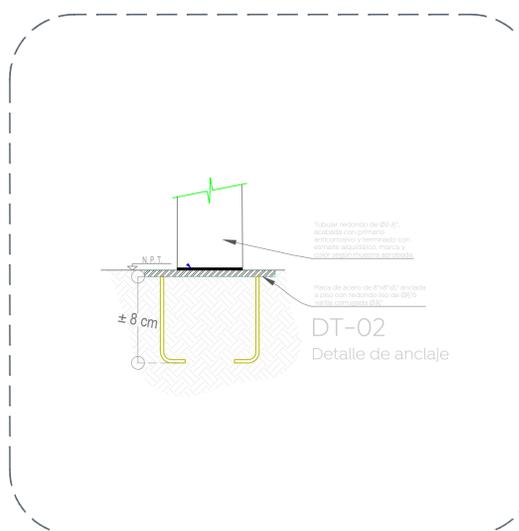

02 Anclaje de barandal  
 Detalle de rampa 1:5

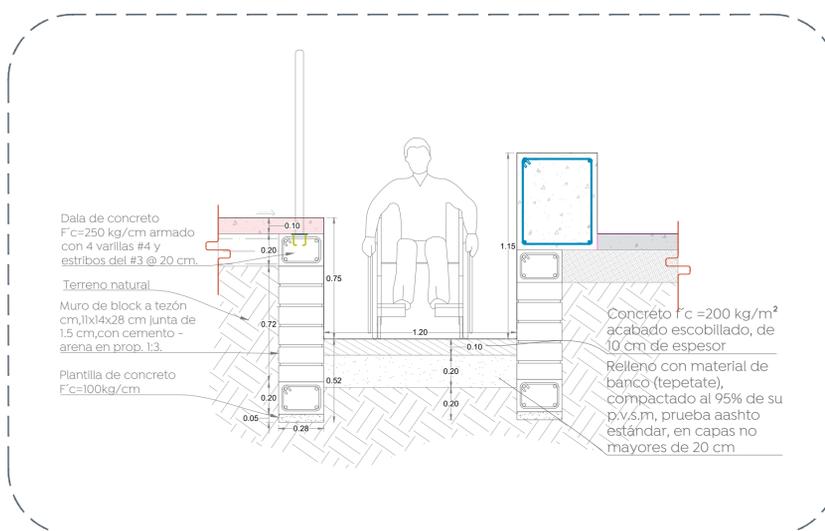

03 Detalle rampa en curva  
 Detalle de rampa 1:20

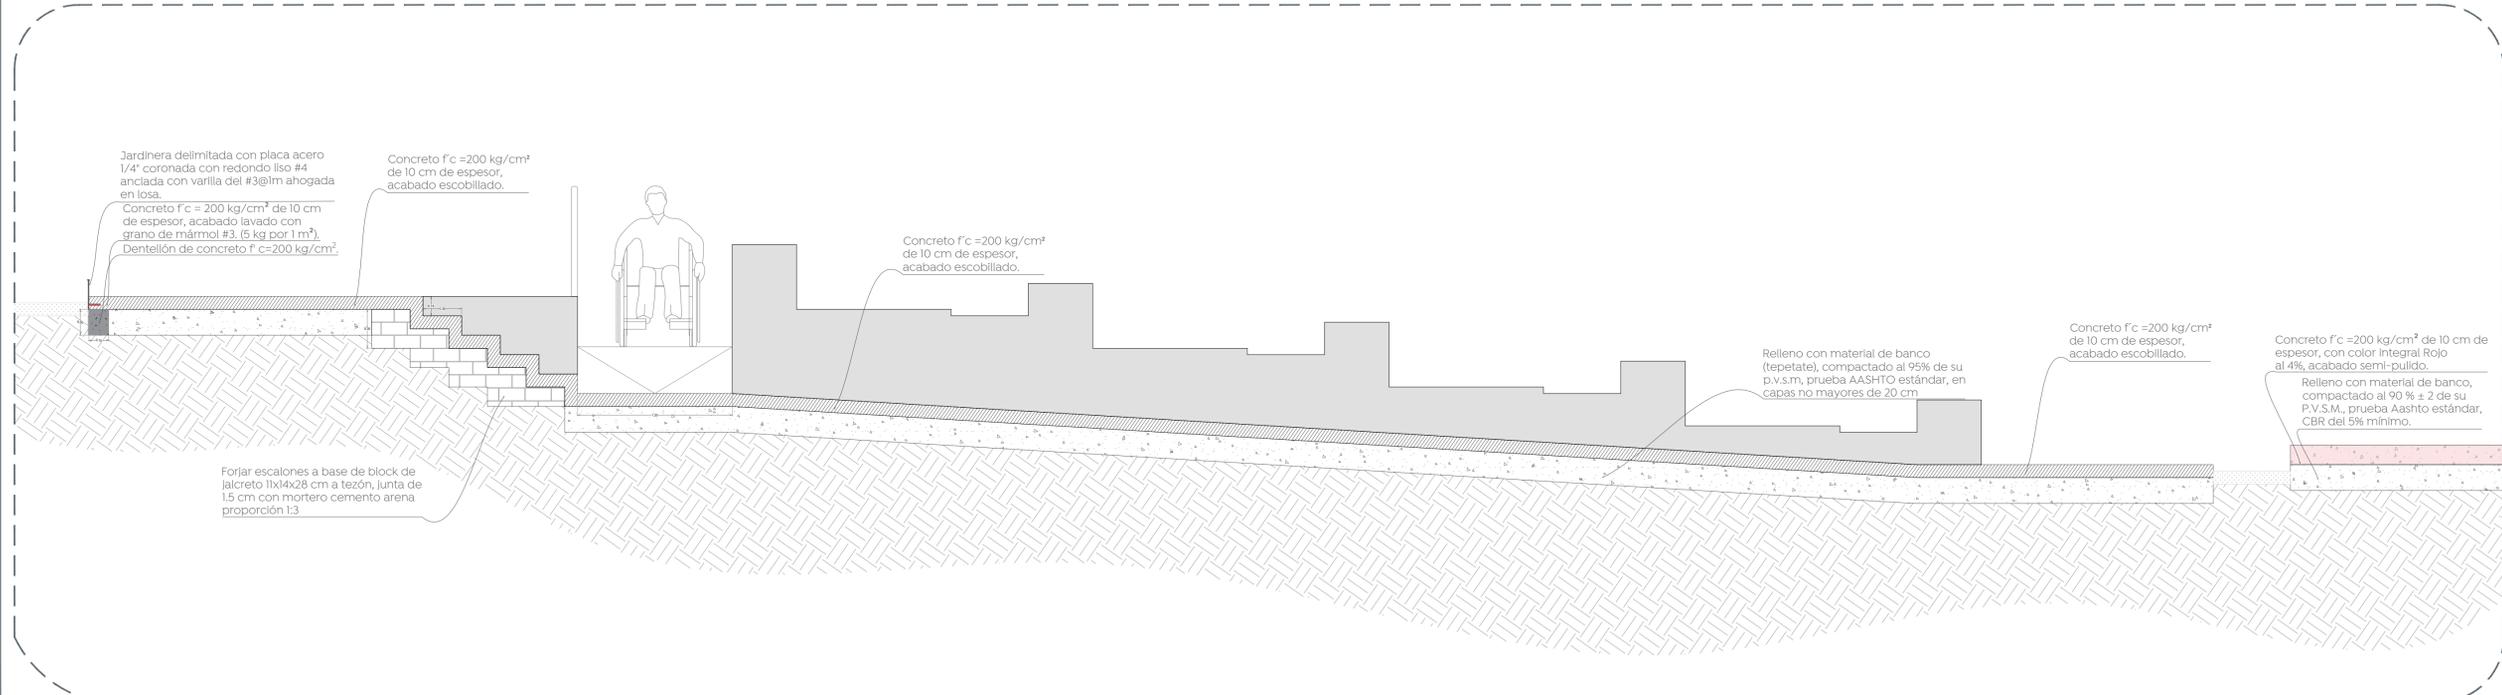

02 Sección F-F'  
 Detalle de rampa 1:25

Nombre del proyecto: Rehabilitación del Parque Rojo, ubicado en Av. Valle de Ameza y Av. Valentín Vidrio Arce, colonia Valle los Molinos, Municipio de Zapopan, Jalisco	
Contenido del plano:	
Detalles	
No. Contrato: DOPI-MUN-CUSMAX-IH-138-LP-2022	
Director de Obras Públicas e Infraestructura: Ing. Ismael Jáuregui Castañeda	
Jefe de la Unidad de Estudios y Proyectos: Arq. Edwin Aguiar Escatel	
Jefe de área: Arq. Angela Jazmin Vargas Olmedo	Responsable del proyecto: Arq. Andrea Rivas Rodríguez
Ubicación: Valle De Los Molinos, Zapopan, Jalisco	
Fecha: Septiembre 2022	
Escala: Indicada	
Cotas: Metros Clave:	
PA-ROJ-DET-04	