






01 Bancas de mampostería
Detalles 1:250

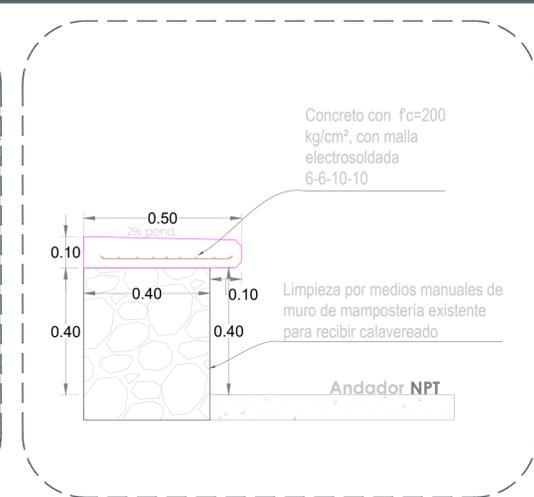


02 Banca de mampostería
d.4 1:250

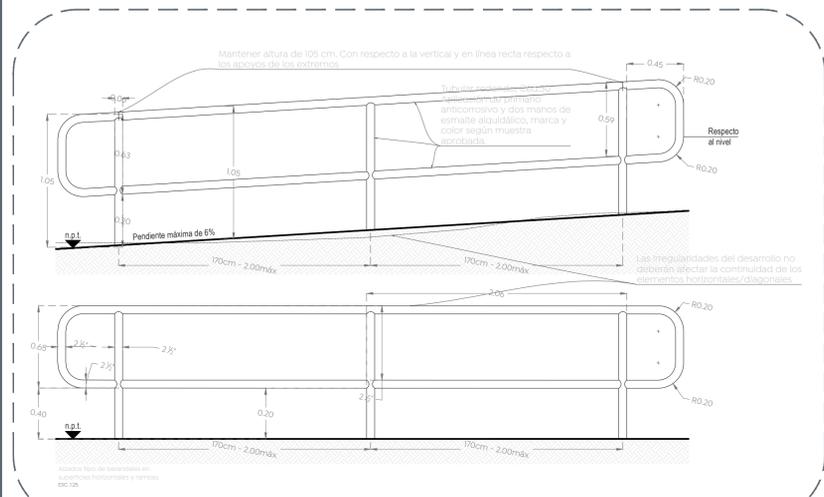


03 Barandal
Detalle de rampa 1:25

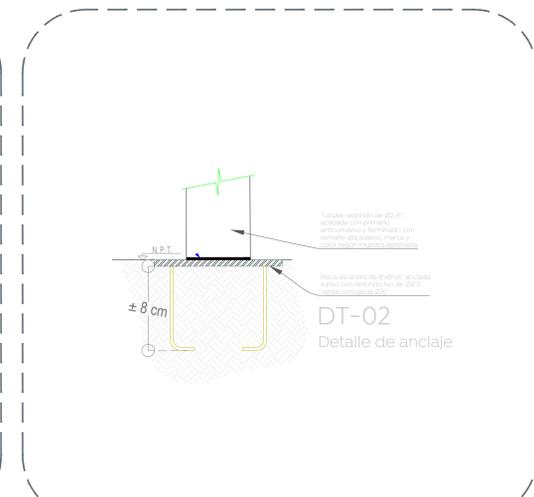

04 Anclaje de barandal
Detalle de rampa 1:5

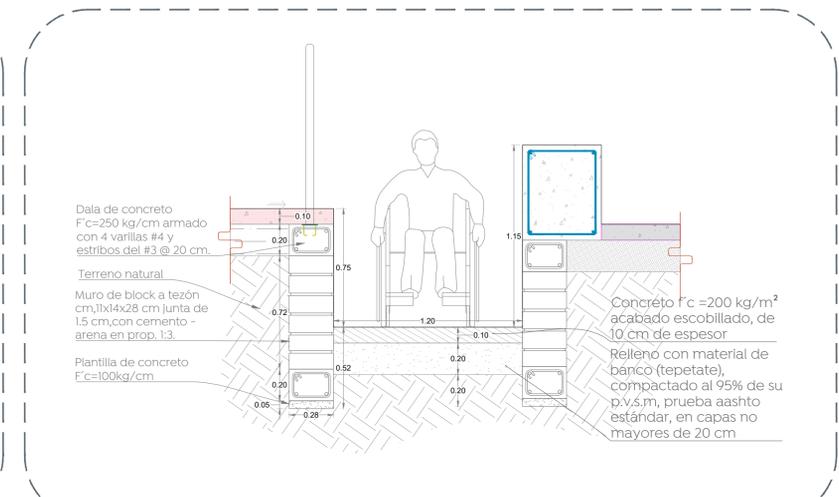

05 Detalle rampa en curva
Detalle de rampa 1:20

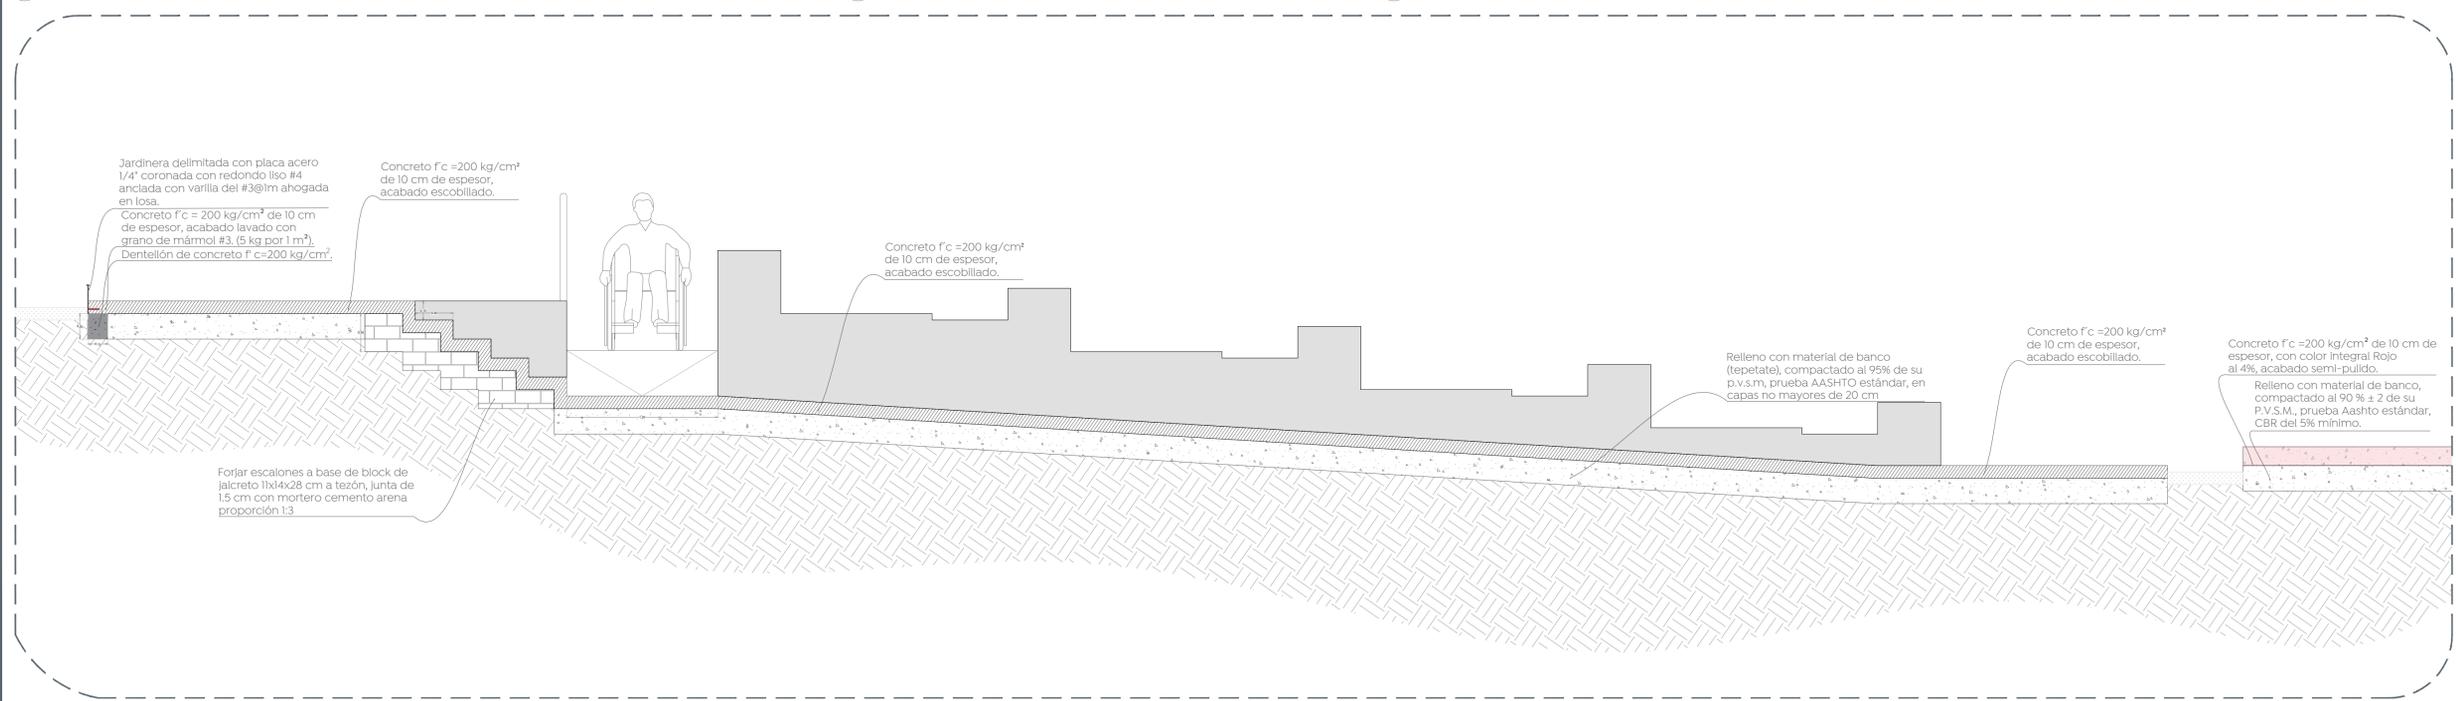

06 Sección F-F'
Detalle de rampa 1:25



Nombre del proyecto: Rehabilitación del Parque Rojo, ubicado en Av. Valle de Ameca y Av. Valentín Vidrio Arce, colonia Valle los Molinos, Municipio de Zapopan, Jalisco	
Contenido del plano: Detalles	
No. Contrato: DOPI-MUN-CUSMAX-1H-138-LP-2022	
Director de Obras Públicas e Infraestructura: Ing. Ismael Jáuregui Castañeda	
Jefe de la Unidad de Estudios y Proyectos: Arq. Edwin Aguilar Escatel	
Jefe de área: Arq. Angela Jazmin Vargas Olmedo	Responsable del proyecto: Arq. Andrea Rivas Rodríguez
Ubicación: Valle De Los Molinos, Zapopan, Jalisco	
Fecha: Septiembre 2022	
Escala: Indicada	
Cotas: Metros Clave:	
PA-ROJ-DET-04	