


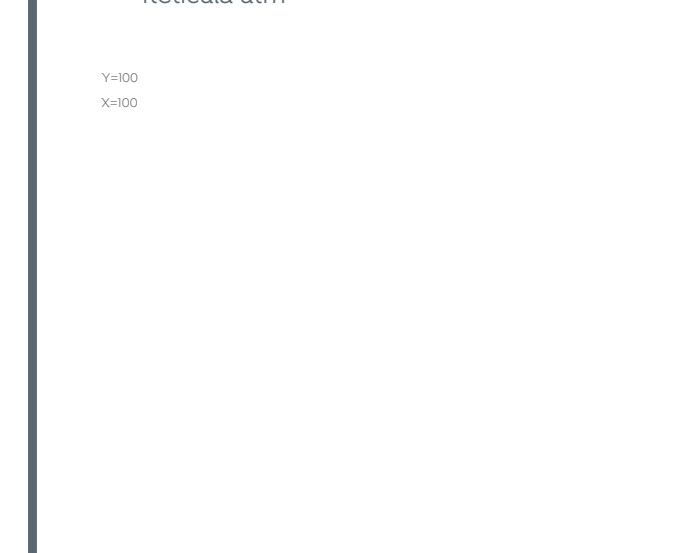

- Símbología:**
- Límite de propiedad.
 - Machuelo.
 - Ingreso.
 - Canal.
 - Malla.
 - División de rodamiento.
 - Polígono.
 - Tubería de drenaje (longitud, diámetro y pendiente porcentaje).
 - Estación (punto de control).
 - Gps (punto de control).
 - Registro (pozo de visita).
 - Arbusto.
 - Árbol frondoso.
 - Palma.
 - Luminaria tipo farol.
 - Luminaria pública.
 - Registro comisión federal de electricidad.
 - Caja de válvulas slapa.
 - Bolardo.
 - Toma de agua.
 - Poste teléfono.
 - Poste comisión federal de electricidad.
 - Anuncio.
 - Parada de autobús.
 - Torre de alta tensión.
 - Banca.
 - Registro rectangular comisión federal de electricidad.
 - Registro rectangular telefonía.
 - ABC Texto (indica nombre de calle, rampas, escalones y objetos en la vía pública).
 - Cámara de seguridad pública.
 - Boca de tormenta.
 - Cámara de emergencia.
 - Ingreso principal.
 - Reticula utm



Nombre del proyecto:
 Rehabilitación del Parque Rojo, ubicado en Av. de Amecca y Av. Valentín Vidrio Arce, colonia Val Molinos, Municipio de Zapopan, Jalisco.

Contenido del plano:
 Levantamiento topográfico a detalle con curvas de nivel.

No. Contrato:
 DOPI-MUN-CUSMAX-IH-138-LP-2022

Director de Obras Públicas e Infraestructura:
 Ing. Ismael Jáuregui Castañeda

Jefe de la Unidad de Estudios y Proyectos:
 Arq. Edwin Aguiar Escatel

Jefe de área:
 Arq. Angela Jazmin Vargas Olmedo

Responsable del proyecto:
 Arq. Andrea Rivas Rodríguez

Ubicación:
 Valle De Los Molinos, Zapopan, Jalisco

Fecha: Septiembre 2022
 Escala: 1:250
 Cotas: Metros Clave:

PA-ROJ-TOP

