


- Alcances generales:
- A Renovación de líneas de agua potable y alcantarillado sanitario.
  - B Losas de rodamiento en concreto hidráulico MR y construcción de guarnición.
  - C Construcción de banquetas, rampas, cenefa y arriate con arbolado.
  - D Señalética horizontal y vertical.
  - E Alumbrado público, registros, anclas, postes y luminarias.

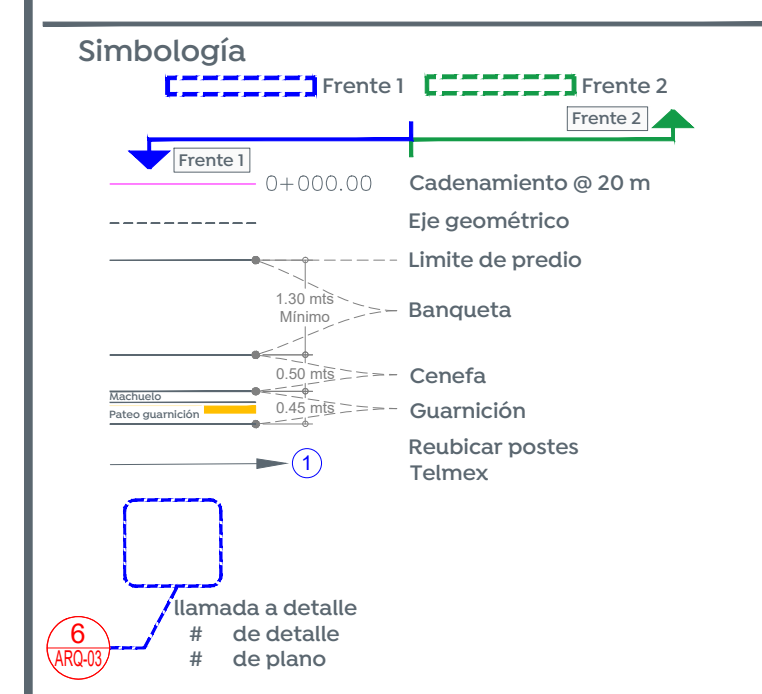

Cuadro de áreas cuerpo ?

Concepto	Unidad	Cantidad
Machuelo	m	1246
Cenefa	m <sup>2</sup>	602
Banqueta	m <sup>2</sup>	2022
Losa de rodamiento	m <sup>2</sup>	4688
Esquinas Incluyentes	pz	28

Nombre del proyecto:  
 Modernización a la Red de Vía Urbana Mesa Colorada Oriente / Mirador Escamido, Frente 02 pavimentación con concreto hidráulico de la calle Toronja, incluye alcantarillado sanitario, agua potable, banquetas, cruces peatonales, accesibilidad universal, señalética horizontal - vertical y obras complementarias, colonia Mesa Colorada Oriente, Municipio de Zapopan, Jalisco

Contenido del plano:  
 Planta, sección tipo, estructura de pavimento y modulación de losas.

No. Contrato:  
 DOP-MUN-PP-PAV-LP-010-2023


Director de Obras Públicas e Infraestructura:  
 Ing. Ismael Jáuregui Castañeda

Jefe de la Unidad de Estudios y Proyectos:  
 Arq. Edwin Aguiar Escatell


Jefe de área:  
 Inar. Norberto Esaú Romero Joya      Responsable del proyecto:  
 Arq. David Mejorada Lopez.

Ubicación:  
 Col. Mesa Colorada, Zapopan, Jalisco


Fecha: enero 2023  
 Escala: Indicada  
 Acotaciones: Metros      Clavo: ARQ-01

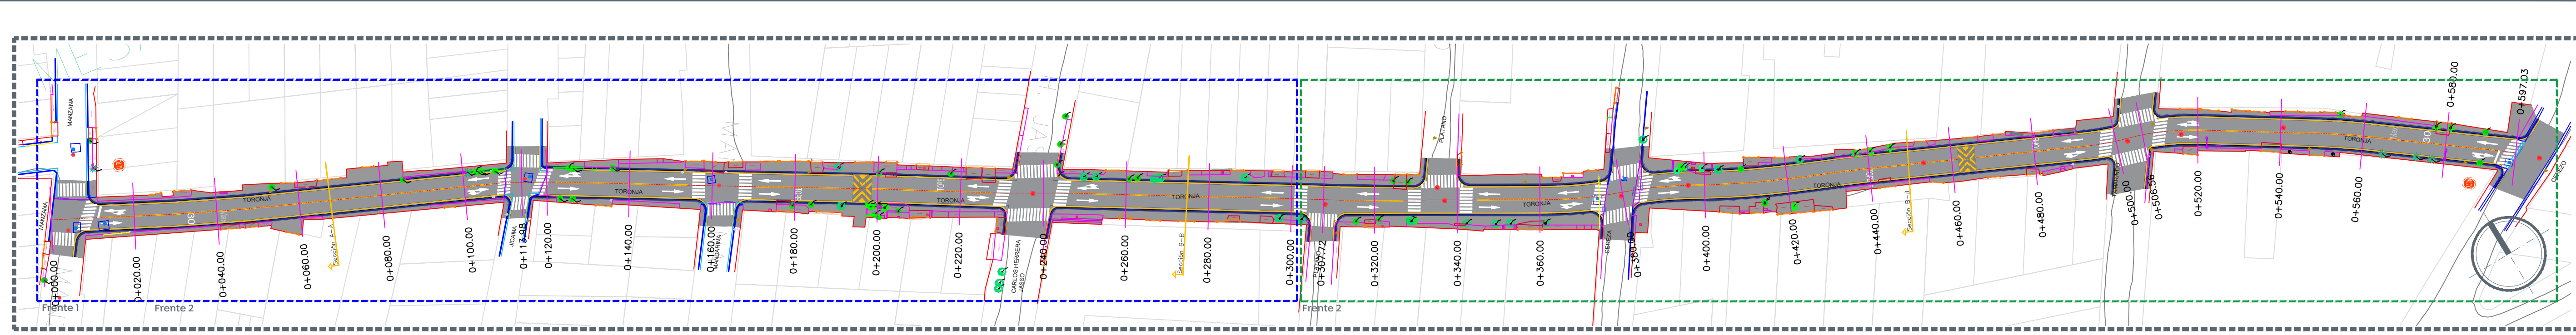


1 Planta general Escala 1:800

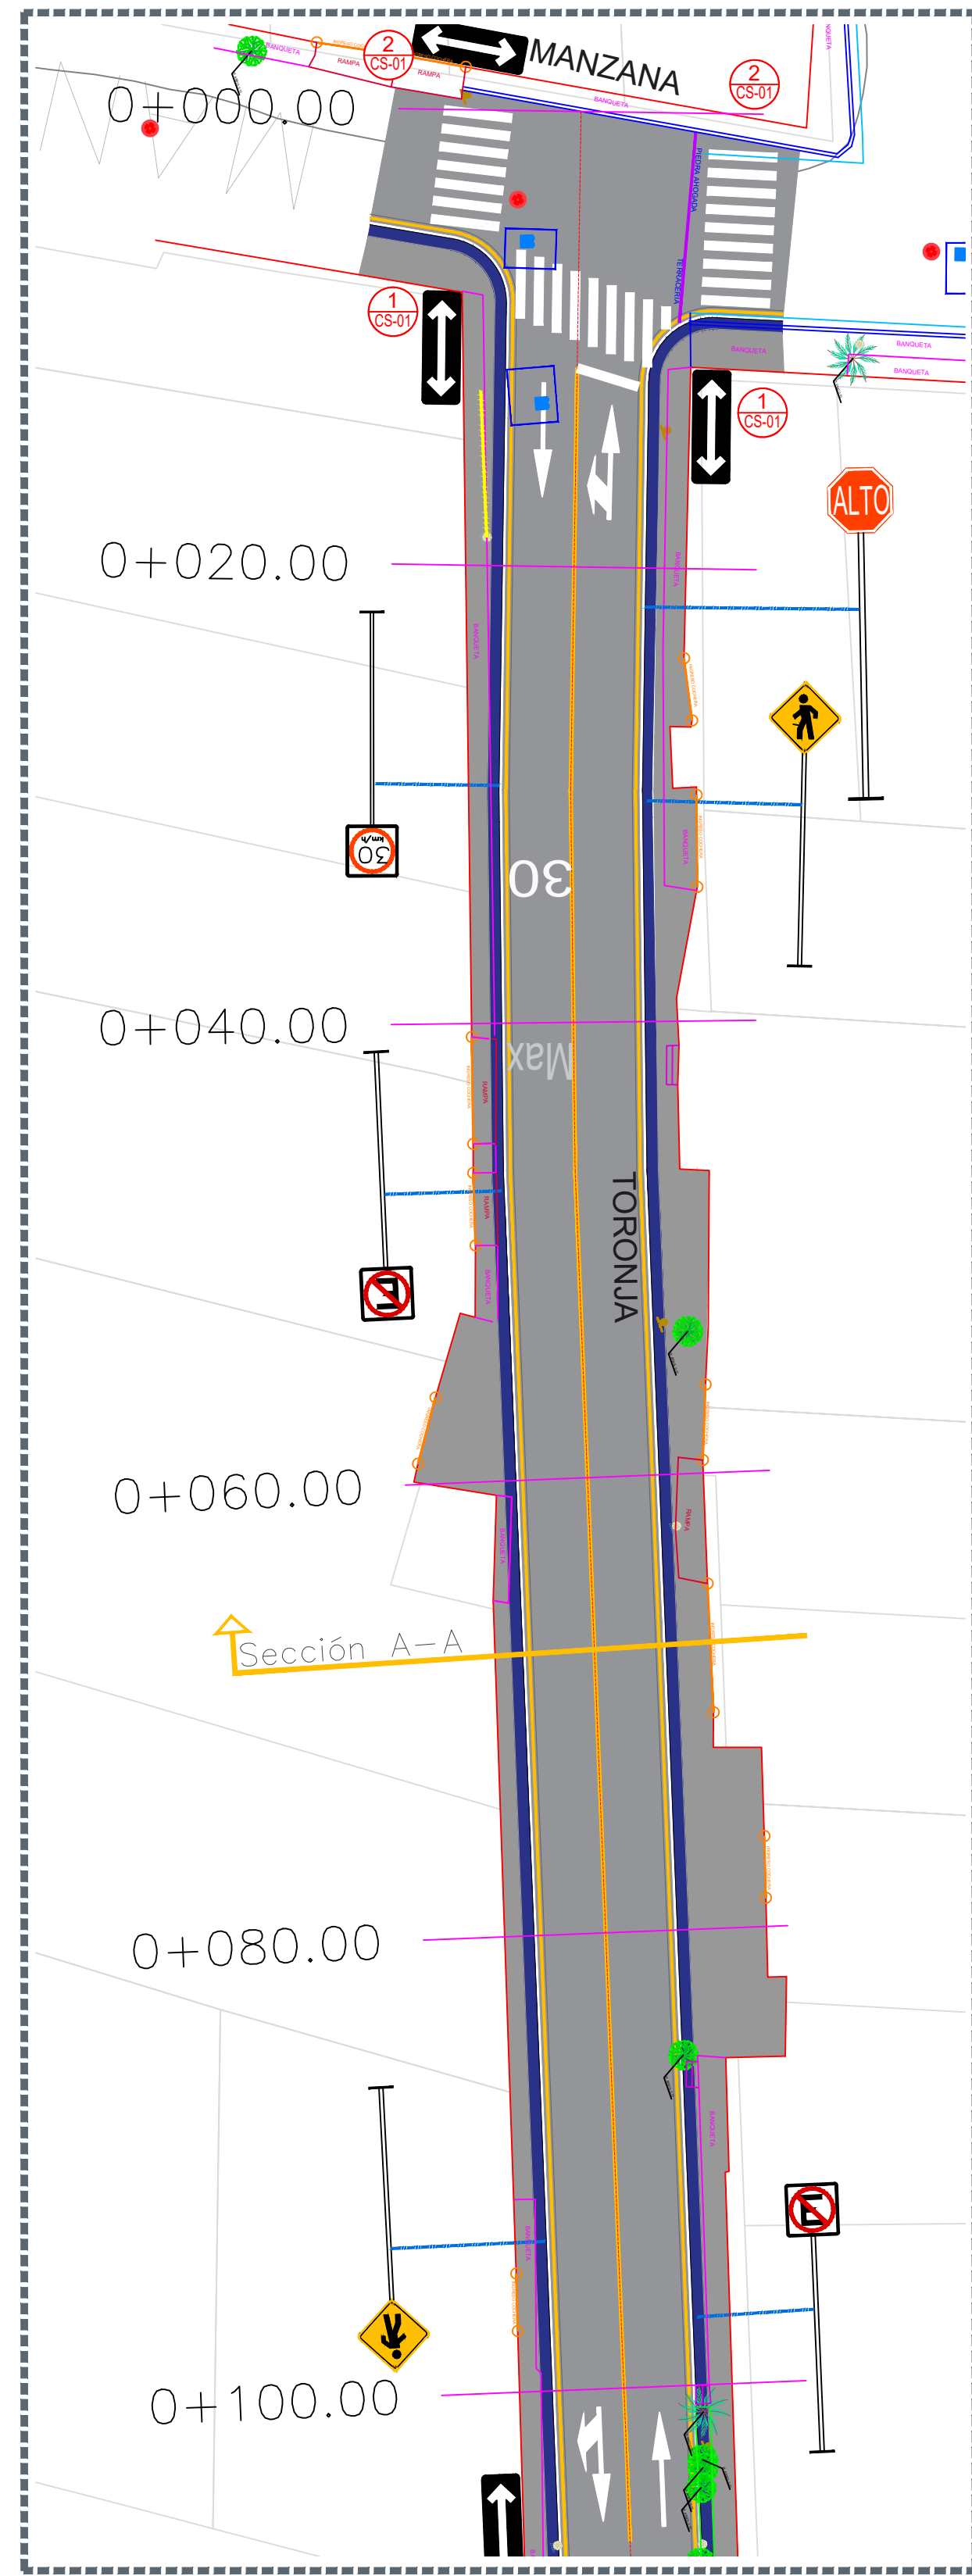


1 Planta Escala 1:250

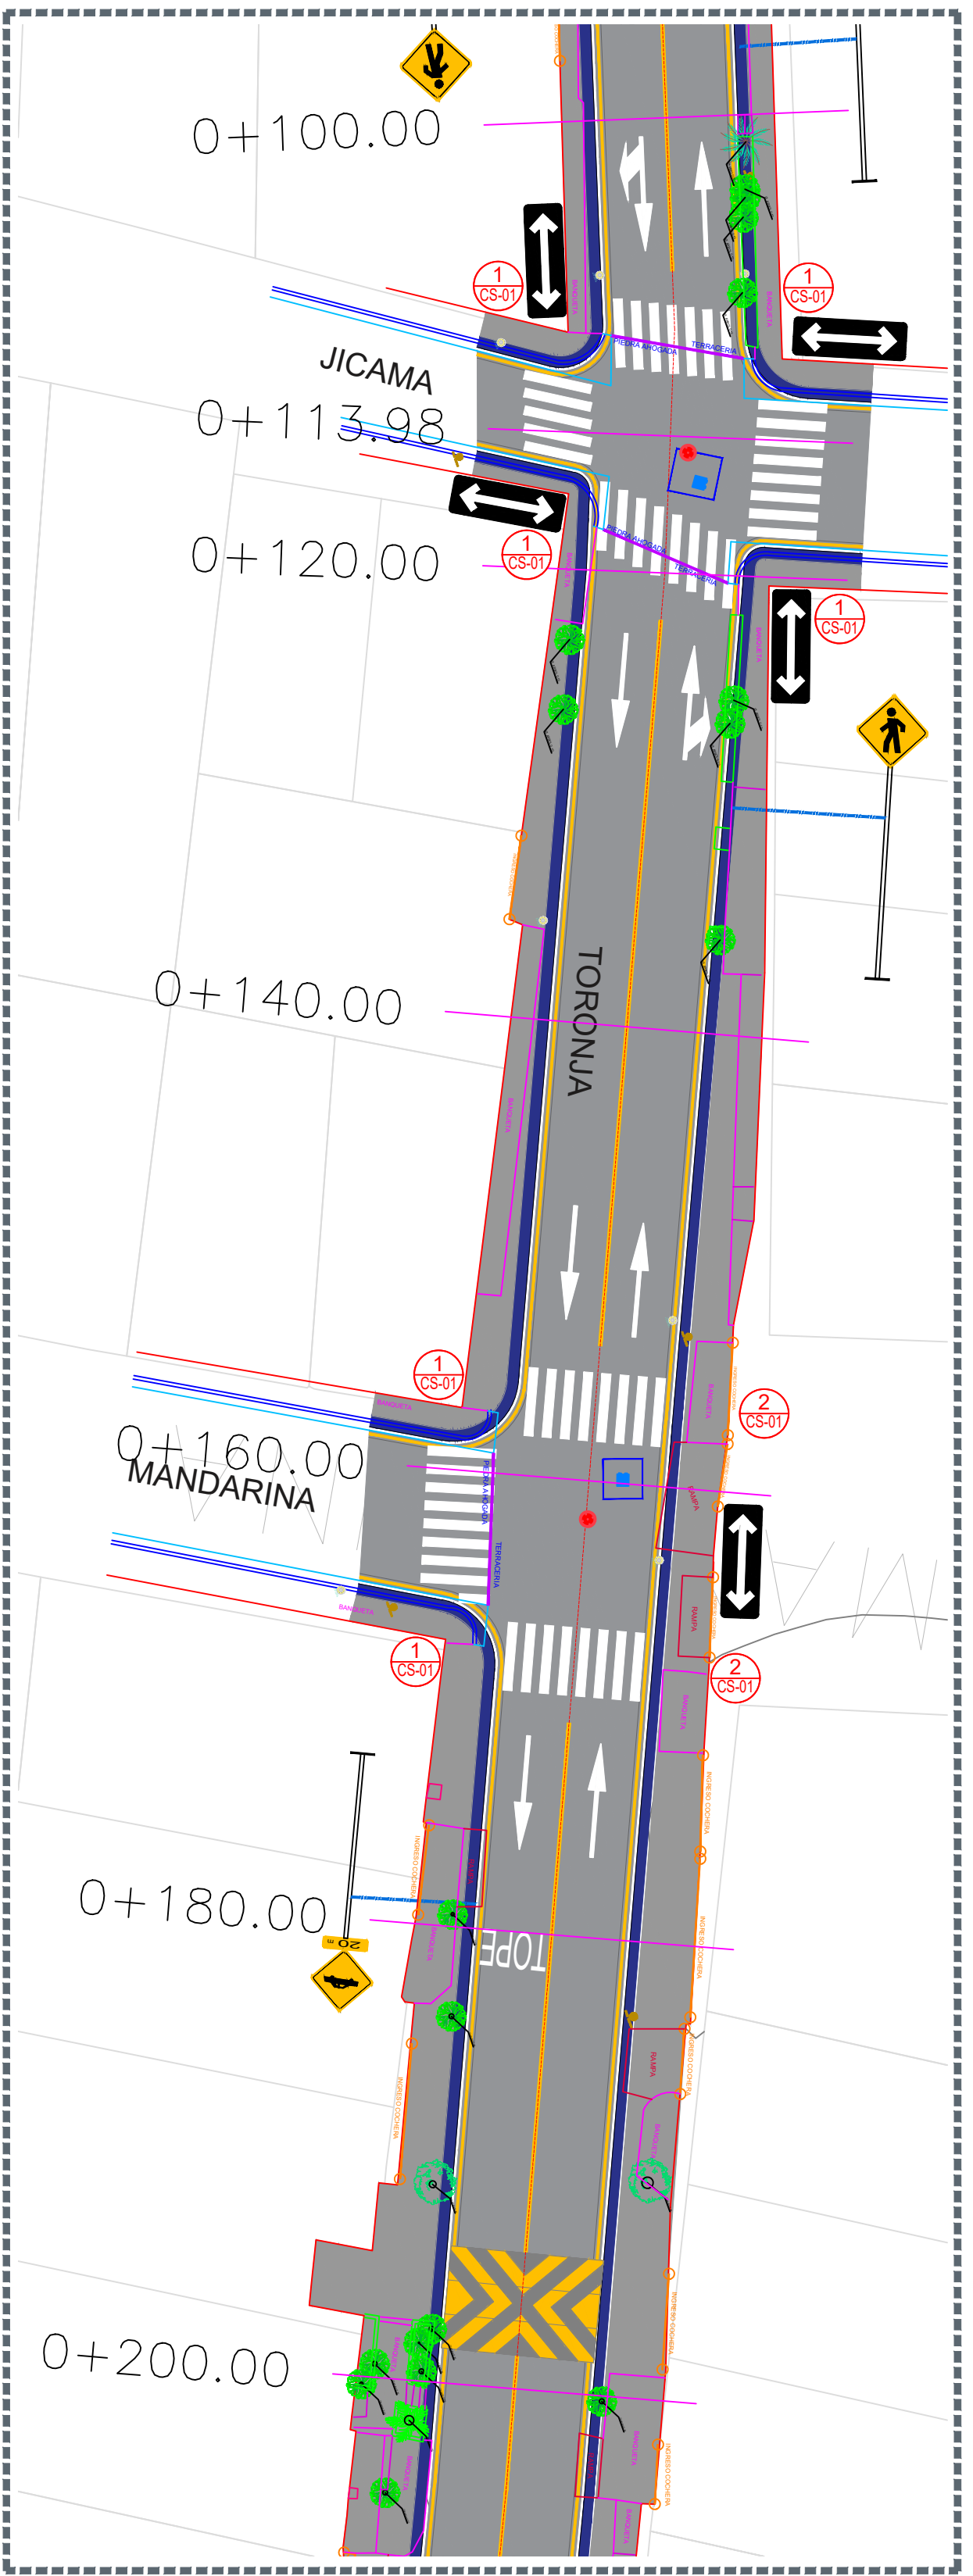


2 Planta Escala 1:250

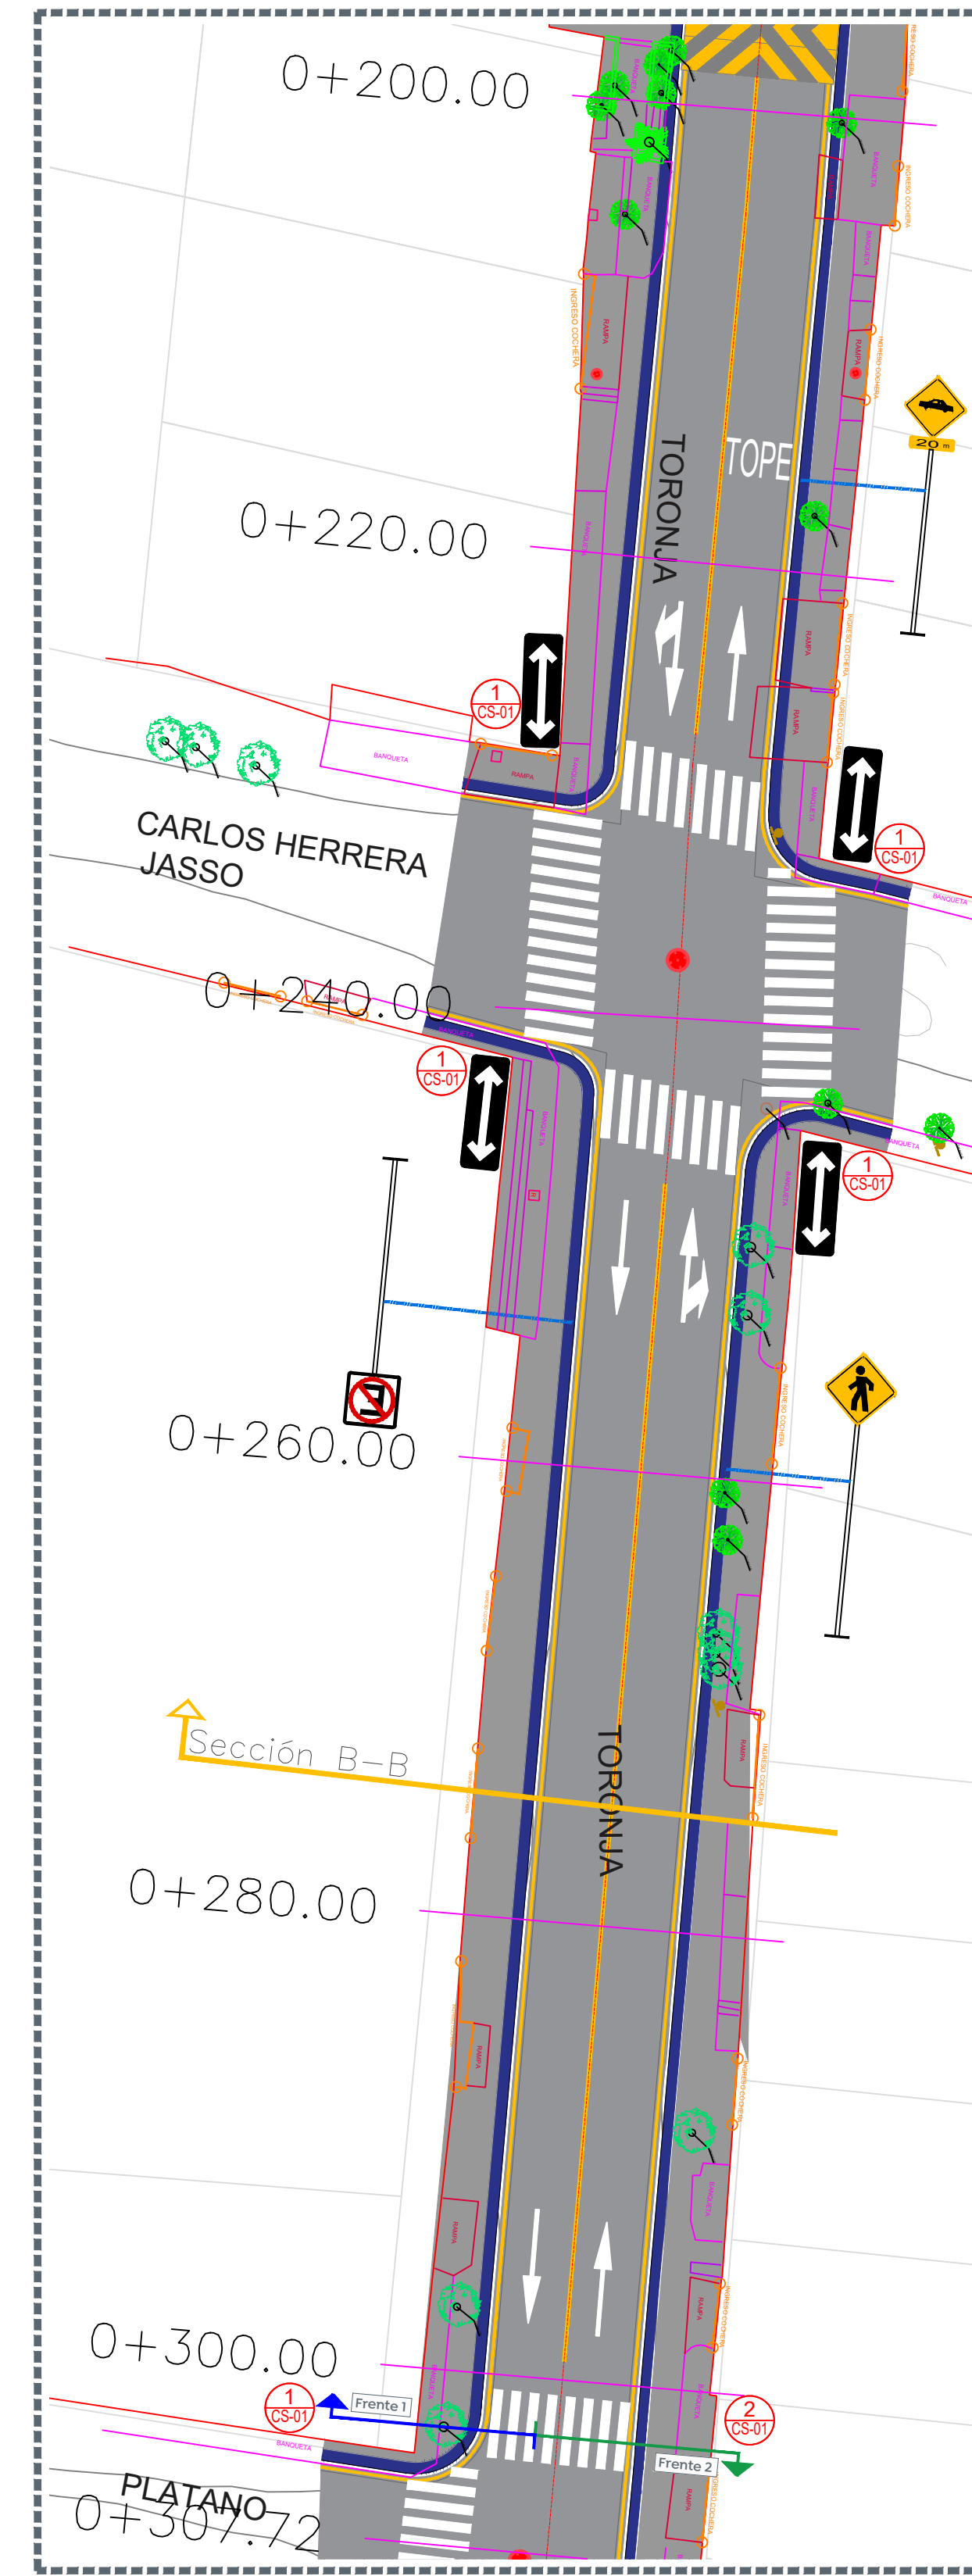


3 Planta Escala 1:250

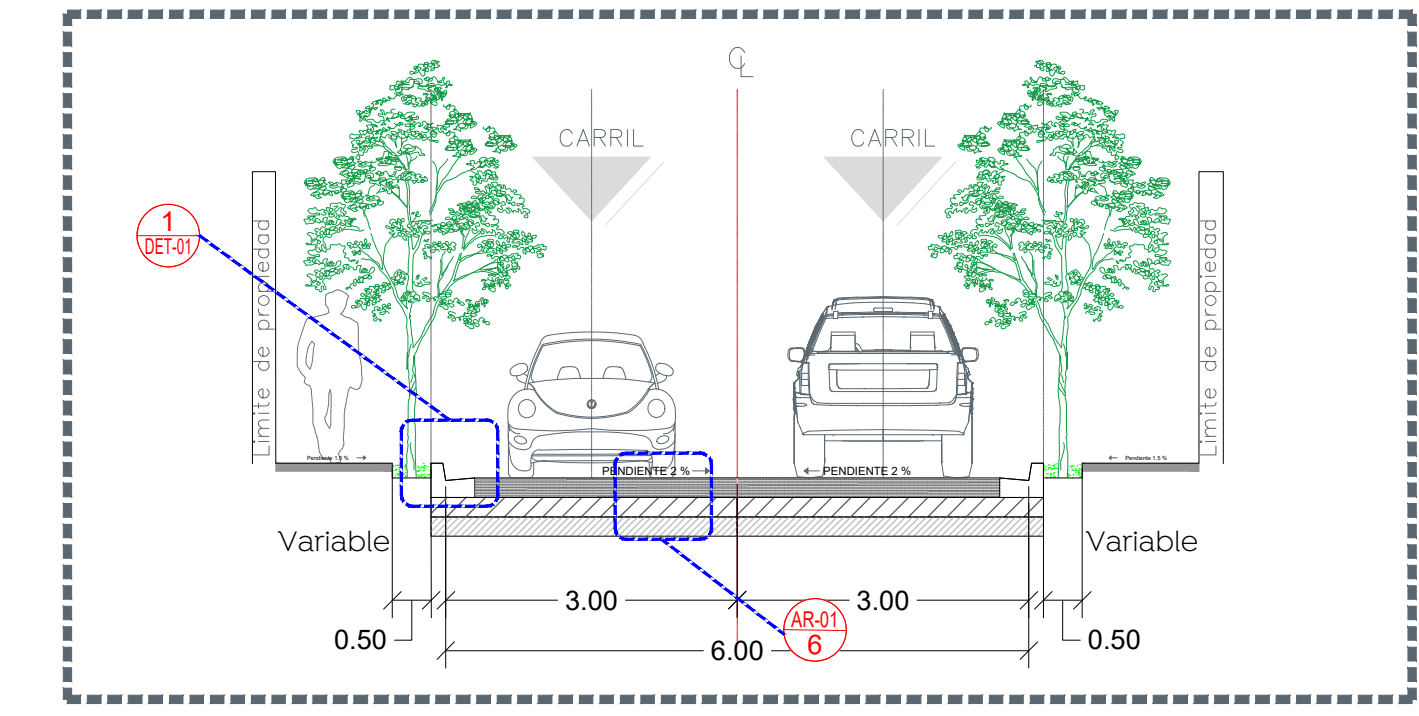

4 Sección A-A Escala 1:75

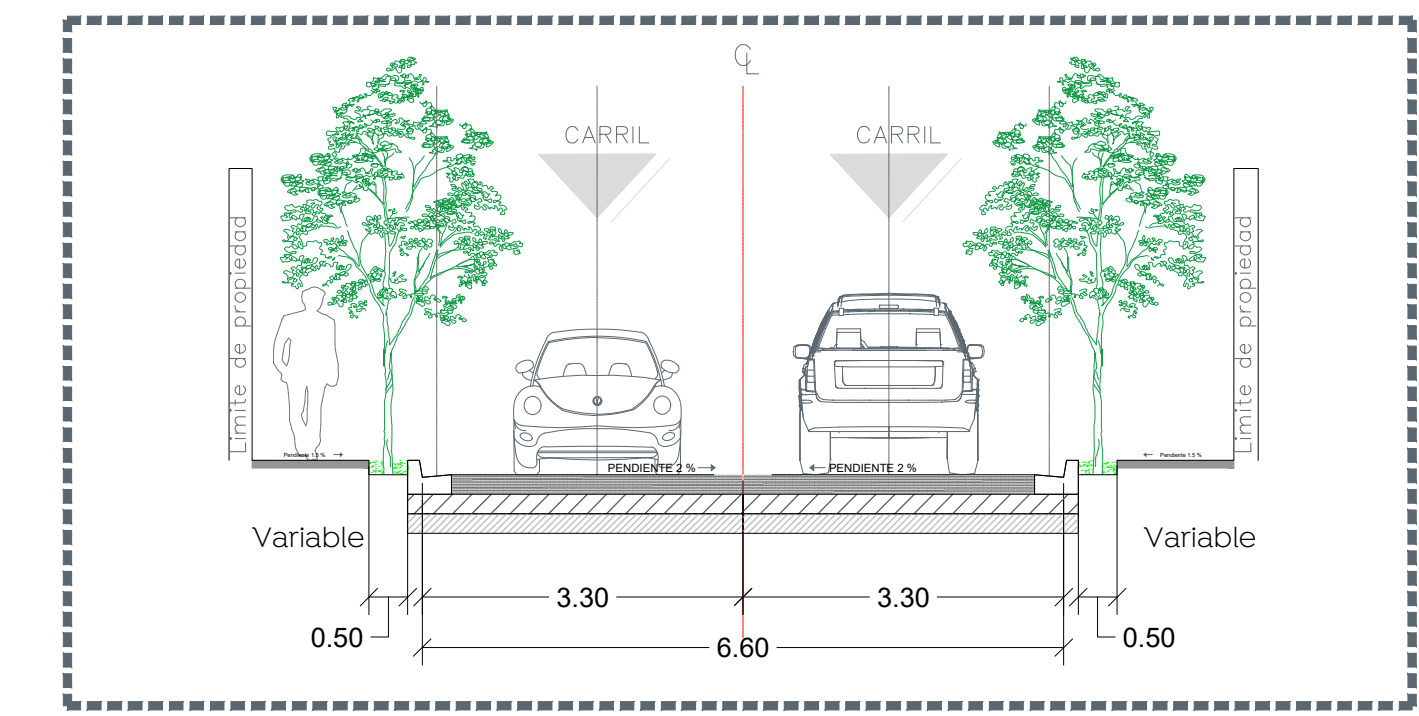

5 Sección B-B Escala 1:75

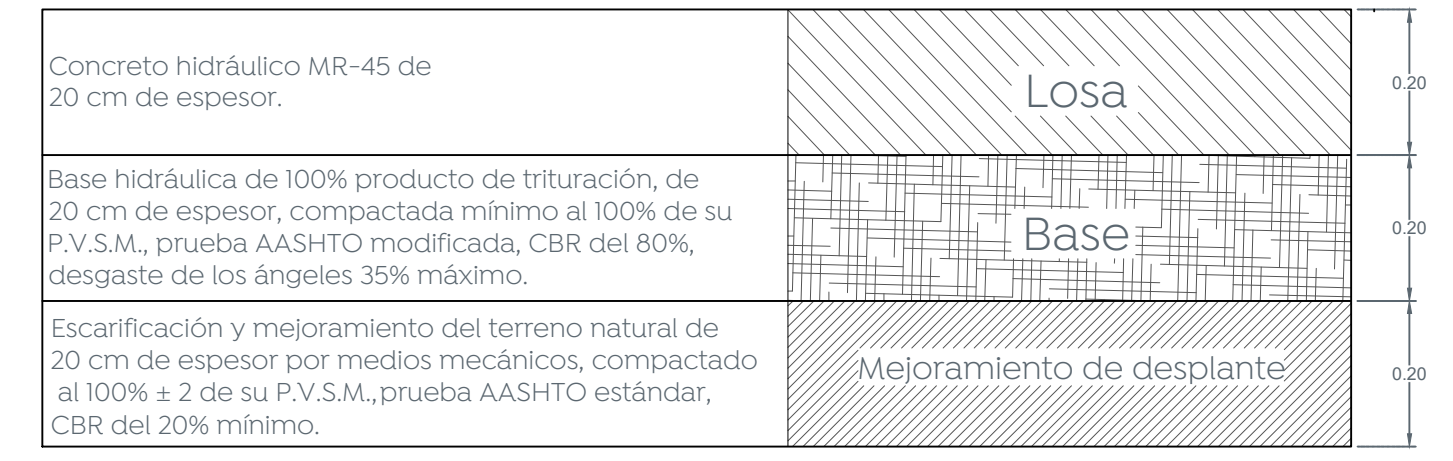

6 Conformación de pavimento Escala 1:10