




1 Planta general
Escala 1:800

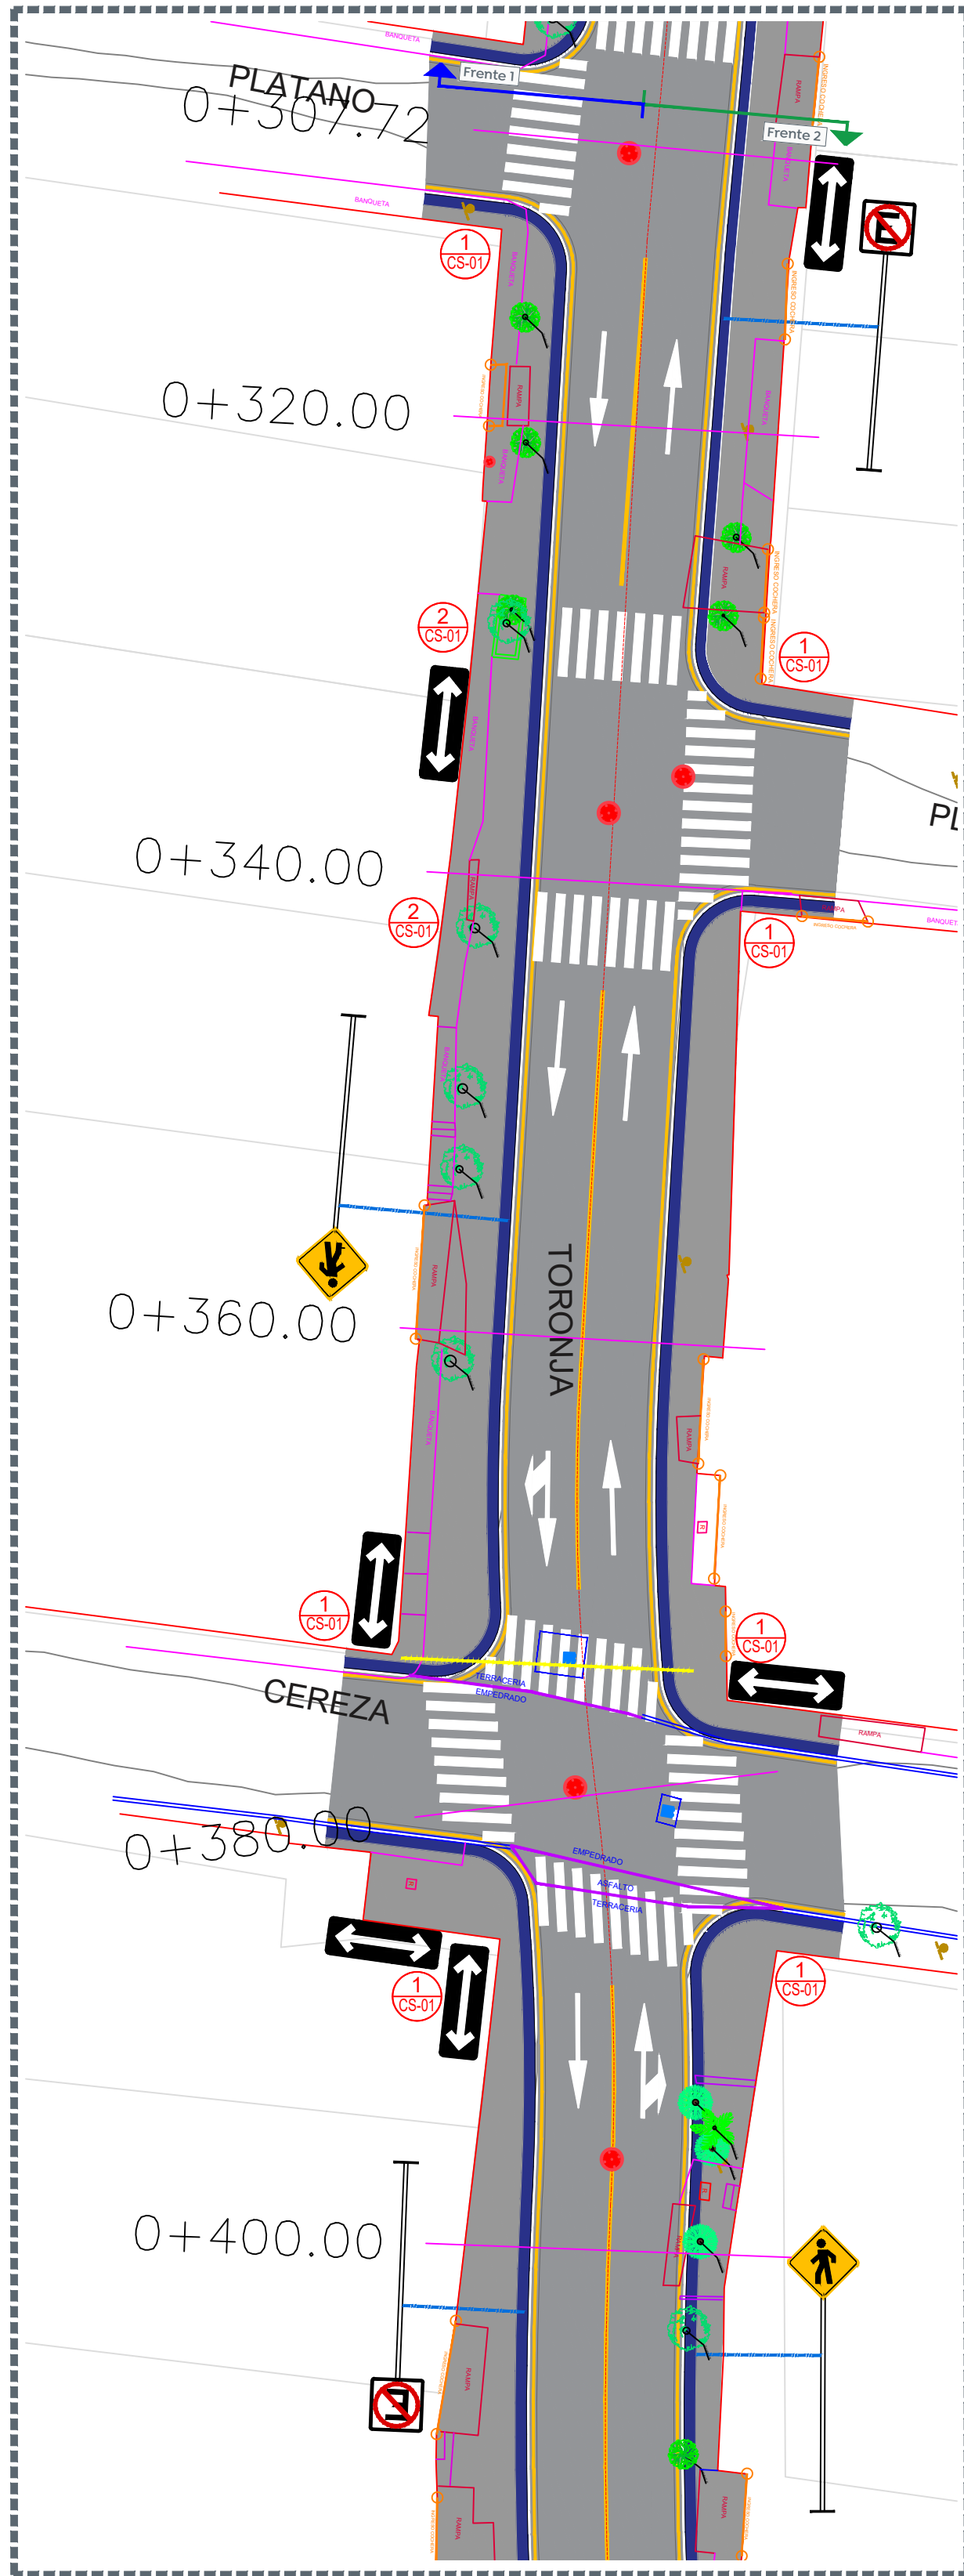


1 Planta
0+307.72 a 0+400.00
Escala 1:250

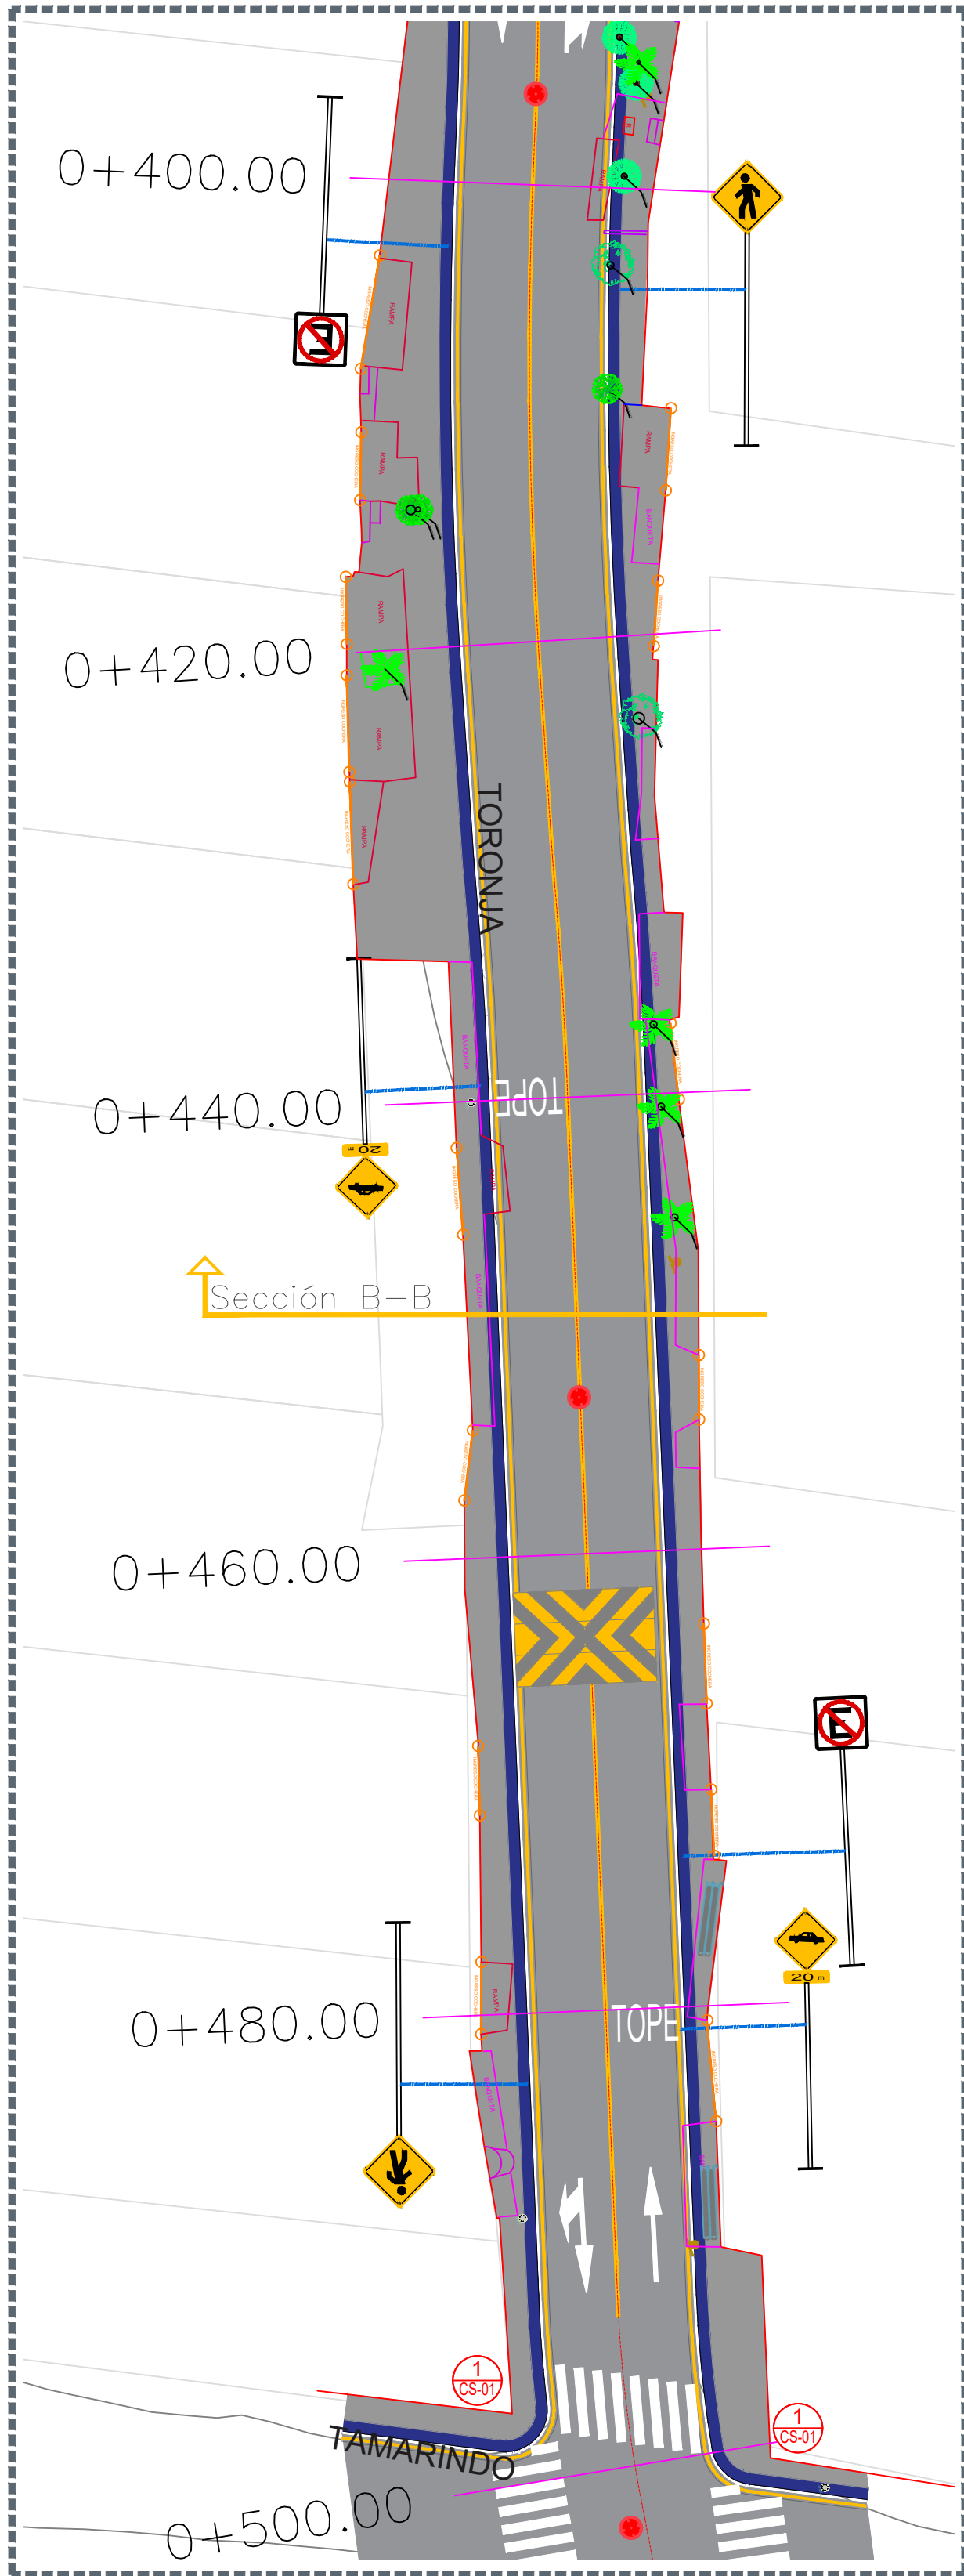


2 Planta
0+400.00 a 0+500.00
Escala 1:250

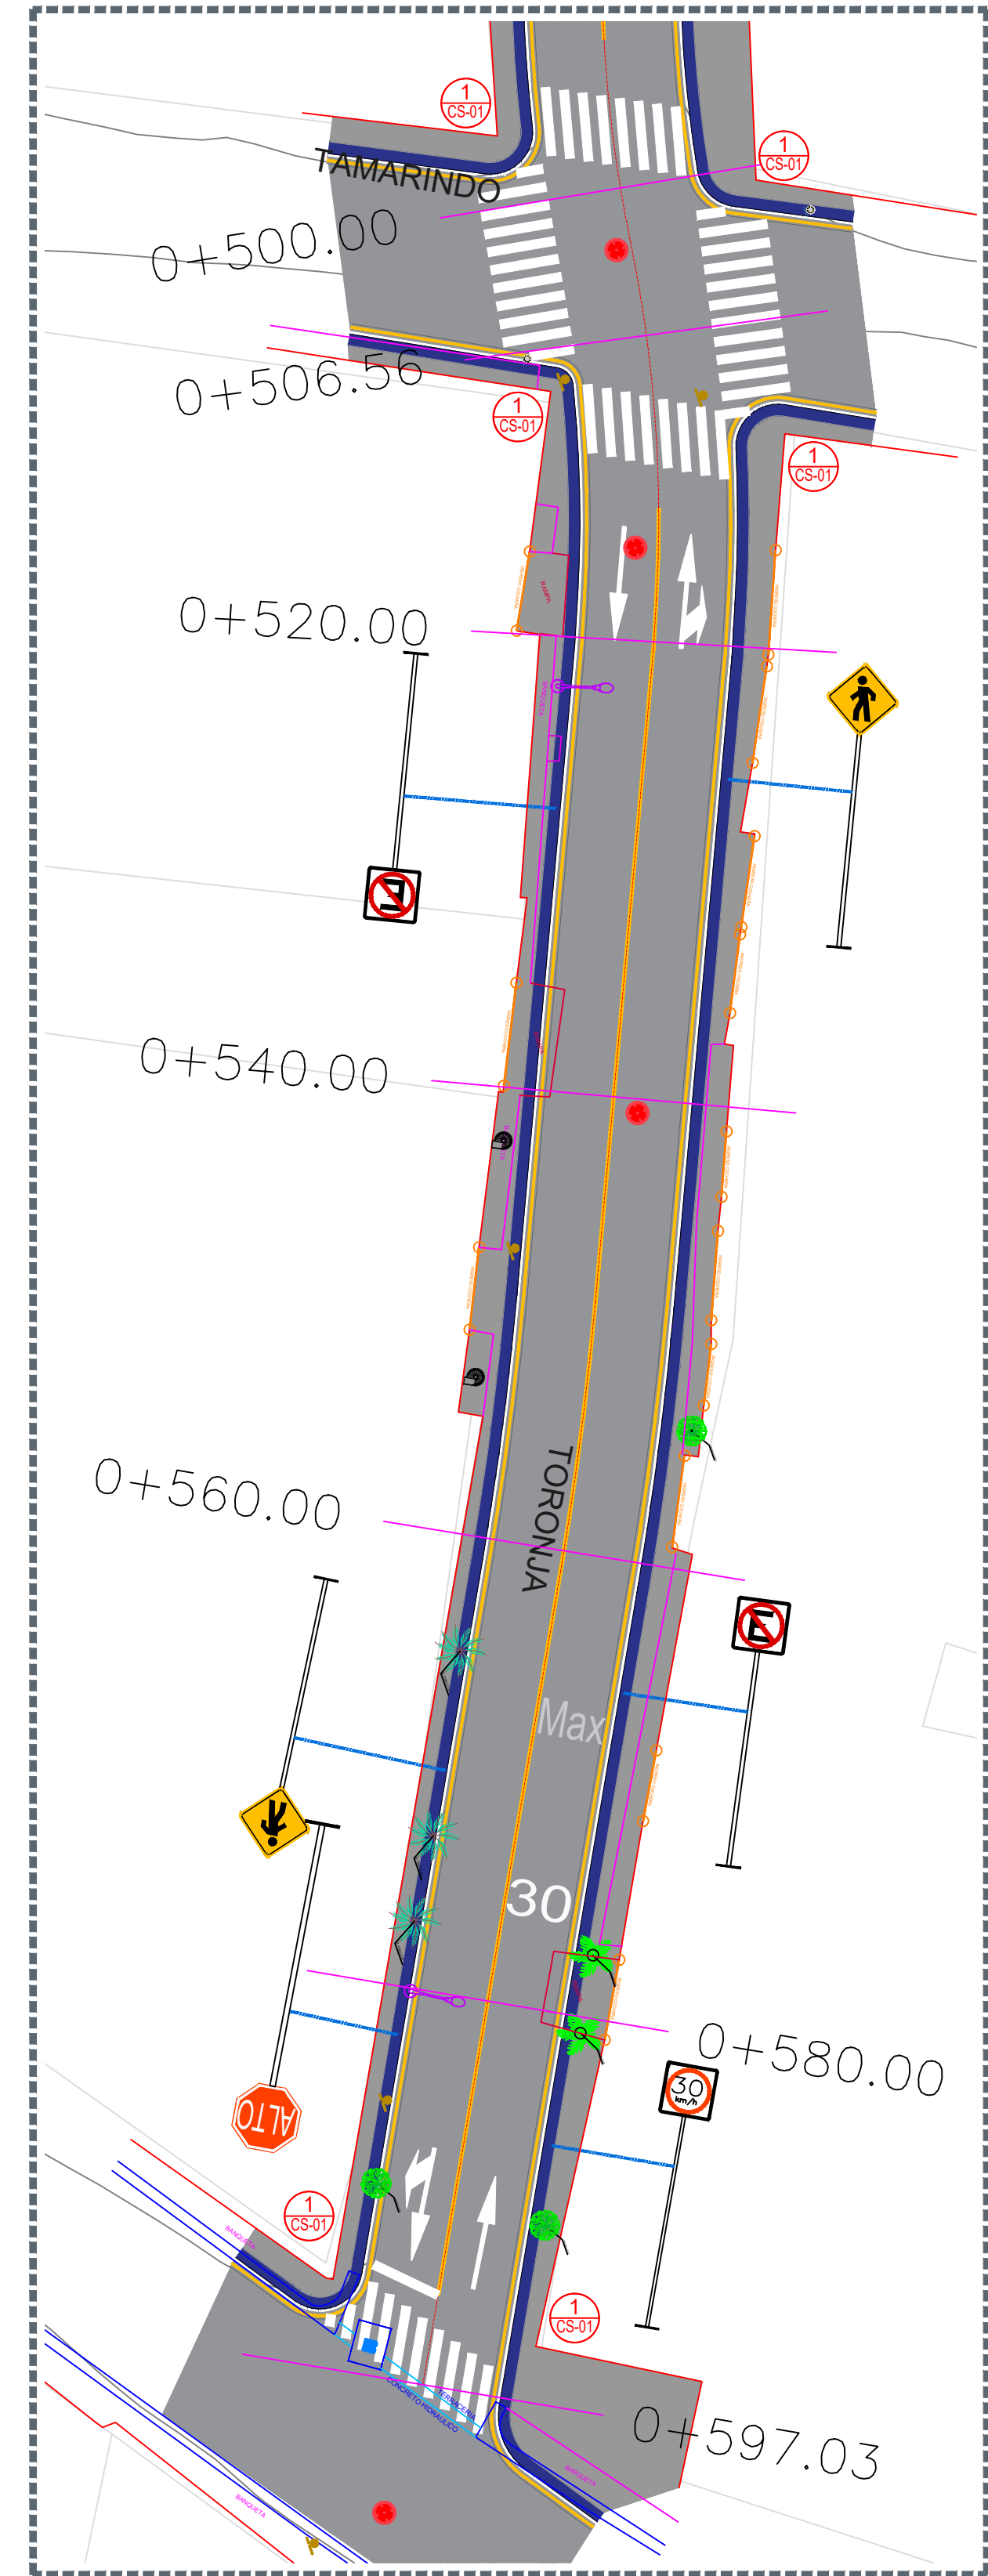



3 Planta
0+500.00 a 0+597.03
Escala 1:250

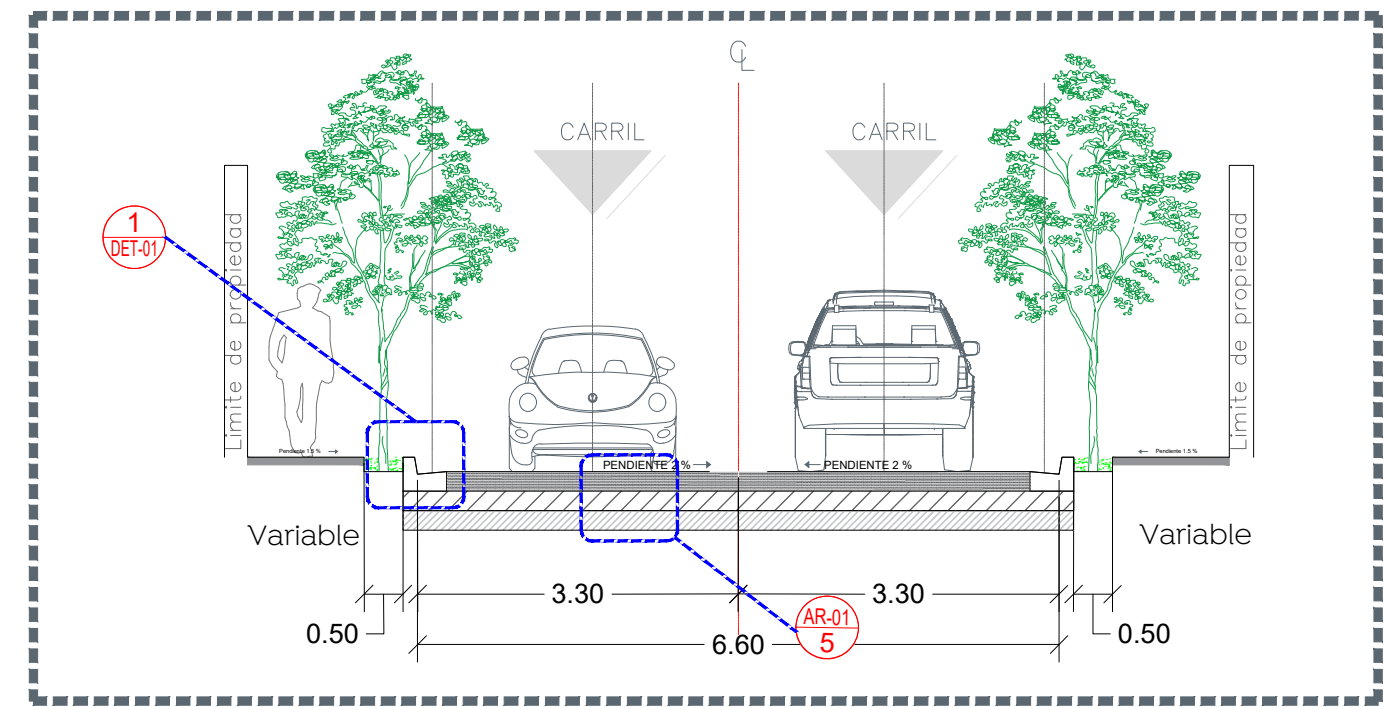


4 Sección B-B
Escala 1:75

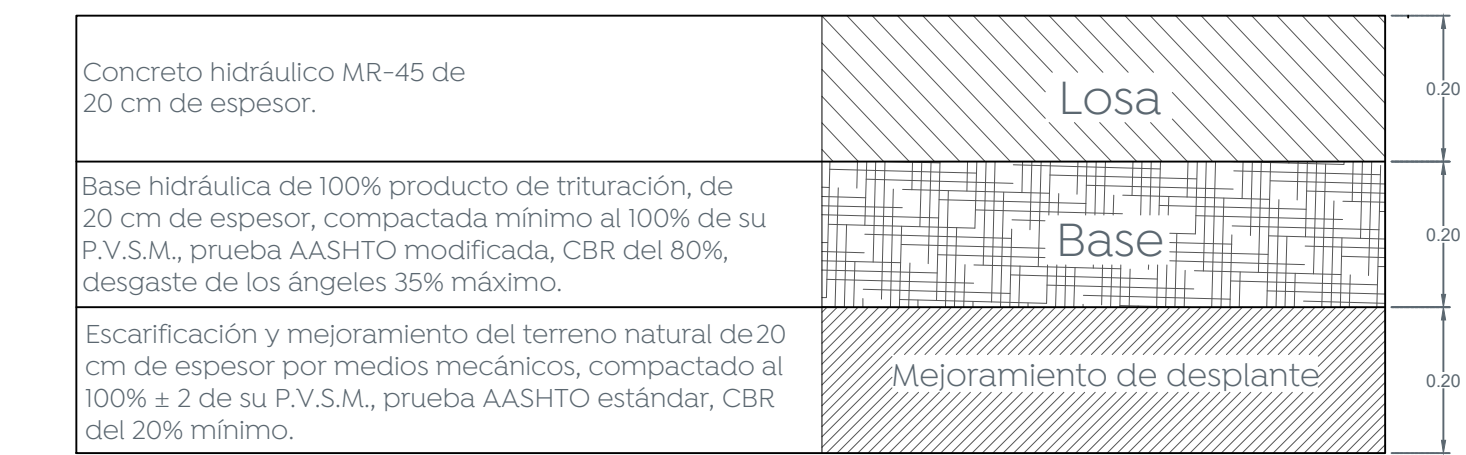

5 Conformación de pavimento
Escala 1:10

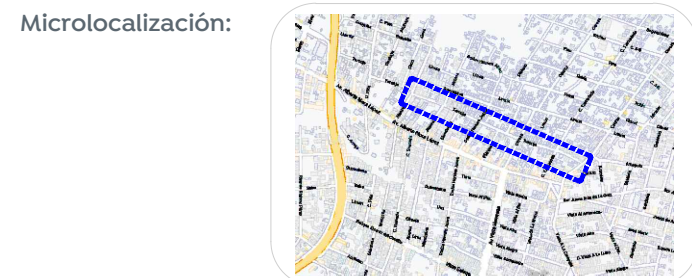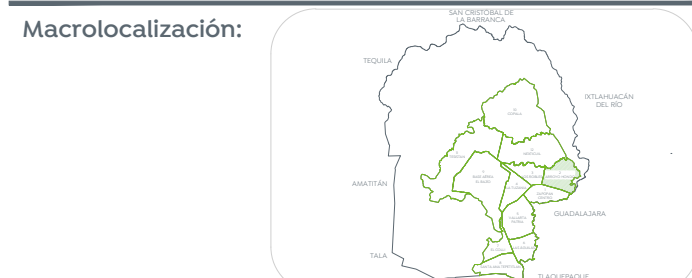

- A Alcances generales:
- A Renovación de líneas de agua potable y alcantarillado sanitario.
 - B Losas de rodamiento en concreto hidráulico MR y construcción de guarnición.
 - C Construcción de banquetas, rampas, cenefa y arriate con arbolado.
 - D Señalética horizontal y vertical.
 - E Alumbrado público, registros, anclas, postes y luminarias.

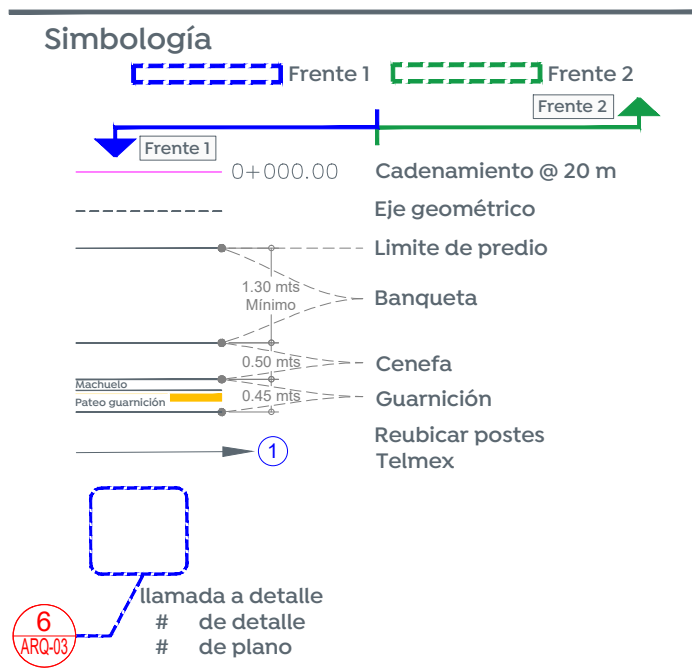

Cuadro de áreas cuerpo ?		
Concepto	Unidad	Cantidad
Machuelo	m	1246
Cenefa	m²	602
Banqueta	m²	2022
Losas de rodamiento	m²	4688
Esquinas incluyentes	pz	28

Nombre del proyecto:
Modernización a la Red de Vía Urbana Mesa Colorada Oriente / Mirador Escondido,
Fronte 02: pavimentación con concreto hidráulico de la calle Toronja, incluye
alcantarillado sanitario, agua potable, banquetas, cruces peatonales, accesibilidad
universal, señalética horizontal - vertical y obras complementarias, colonia Mesa
Colorada Oriente, Municipio de Zapopan, Jalisco

Contenido del plano:
Planta, sección tipo, estructura de pavimento y
modulación de losas.

No. Contrato:
DOPI-MUN-PP-PAV-LP-011-2023

Director de Obras Públicas e Infraestructura:

Ing. Ismael Jáuregui Castañeda

Jefe de la Unidad de Estudios y Proyectos:

Arq. Edwin Aguiar Escatel

Jefe de área:

Inar. Norberto Esaú Romero Joya

Responsable del proyecto:

Arq. David Mejorada López

Ubicación:
Col. Mesa Colorada, Zapopan, Jalisco

Fecha: enero 2023

Escala: Indicada

Acotaciones: Metros

Clave:
ARQ-01