




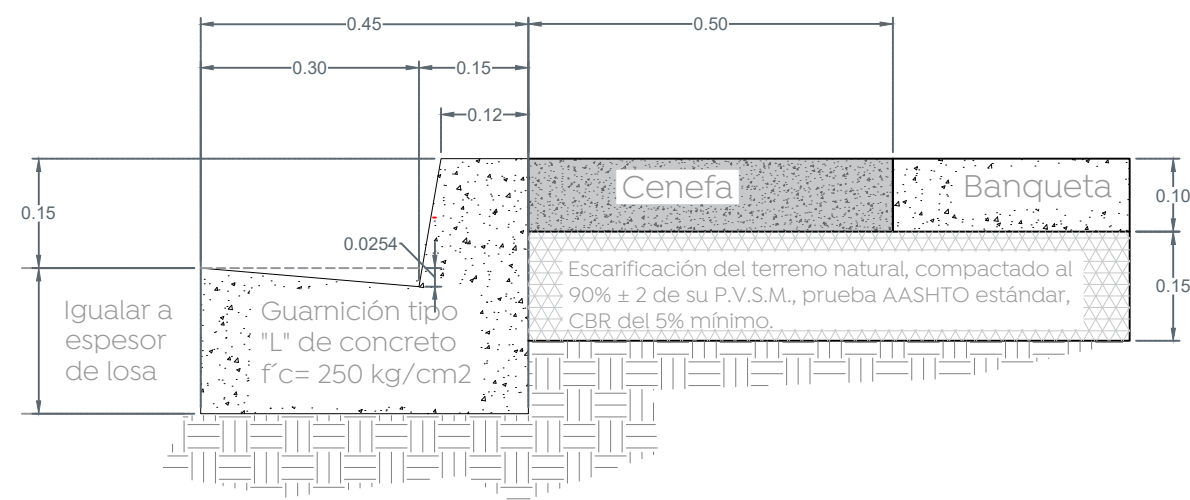


1 Detalle de guarnición
Escala 1:10

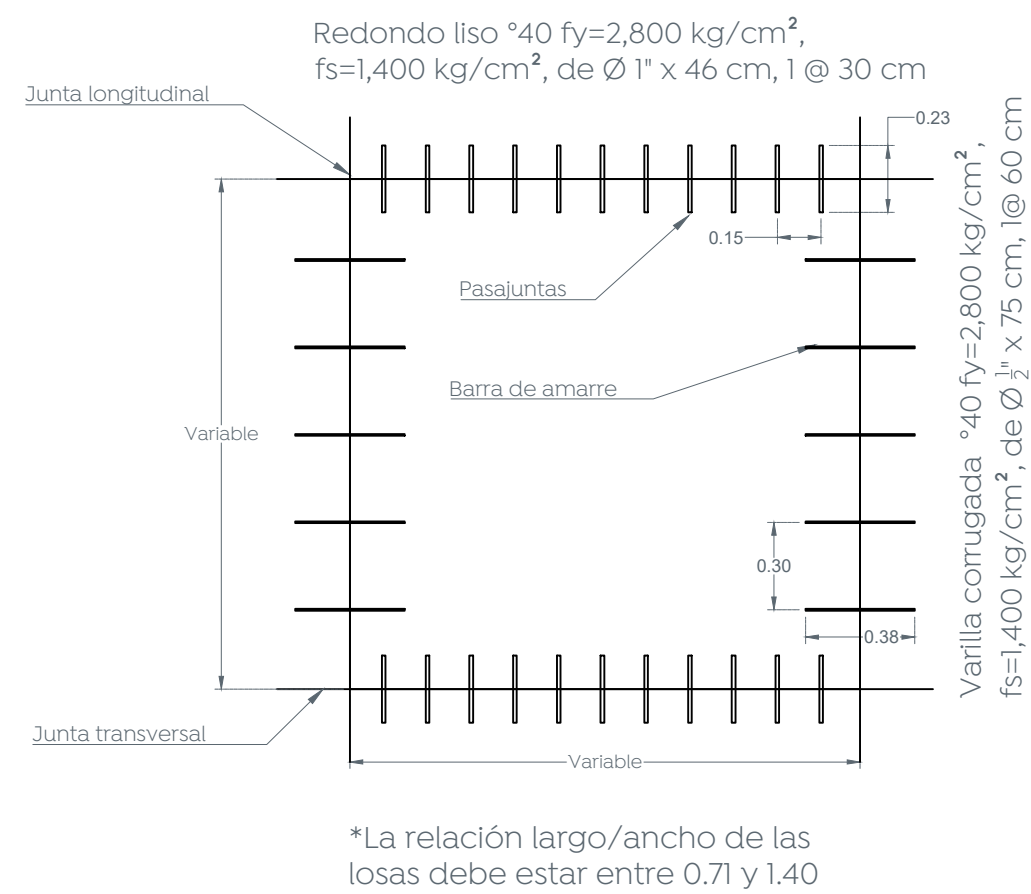


2 Modulación de losas, pasajuntas y barras de amarre
Escala 1:50

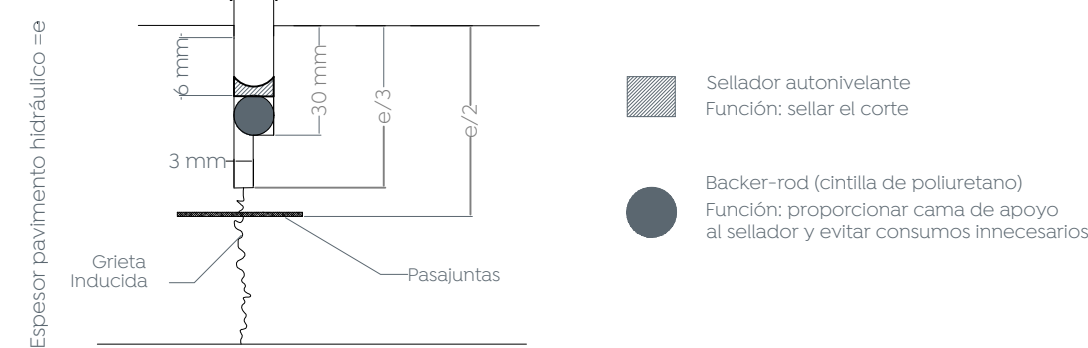


3 Detalle de junta constructiva
Escala 1:2

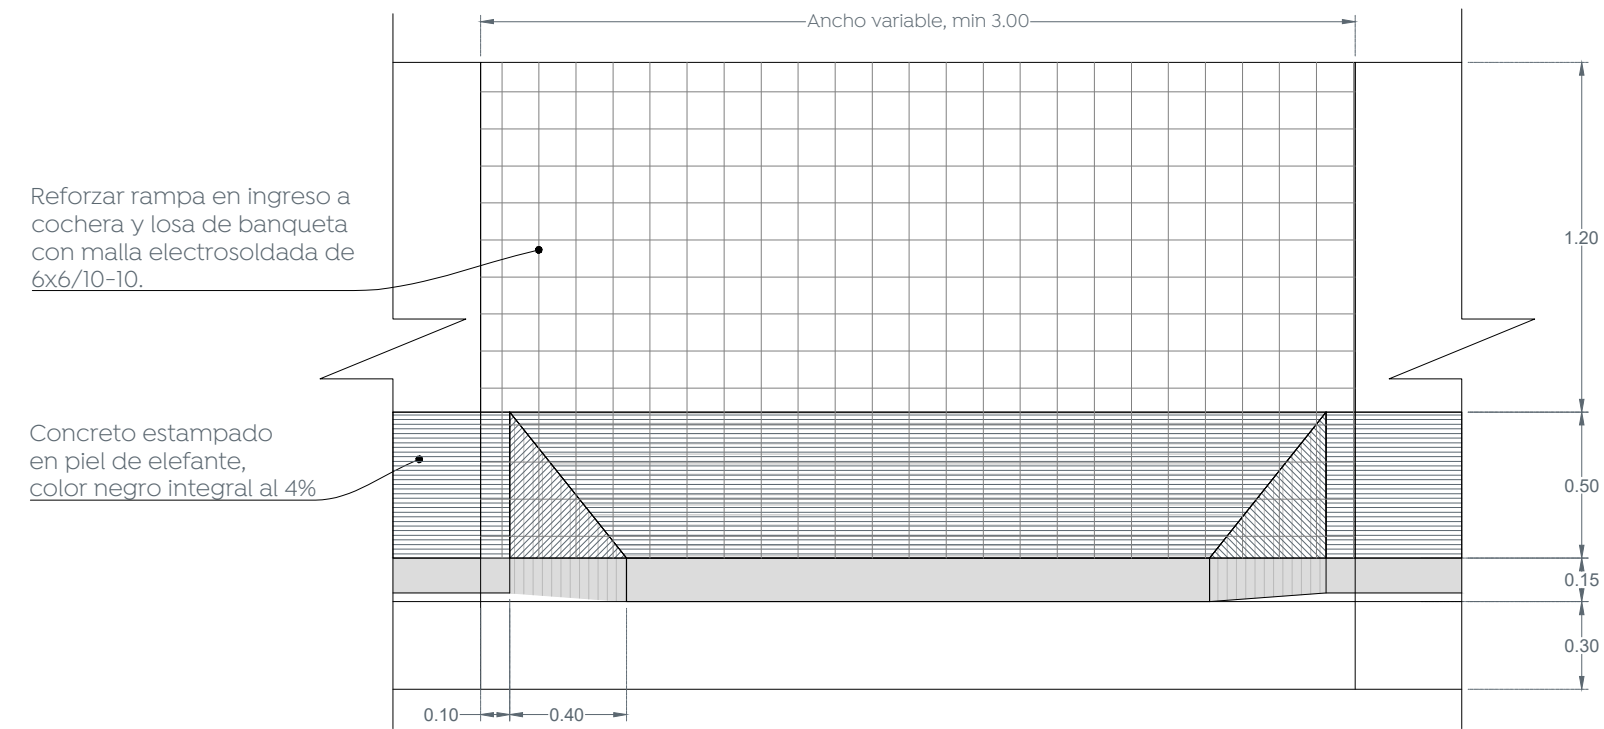


4 Detalle de rampas de cocheras
Escala 1:25

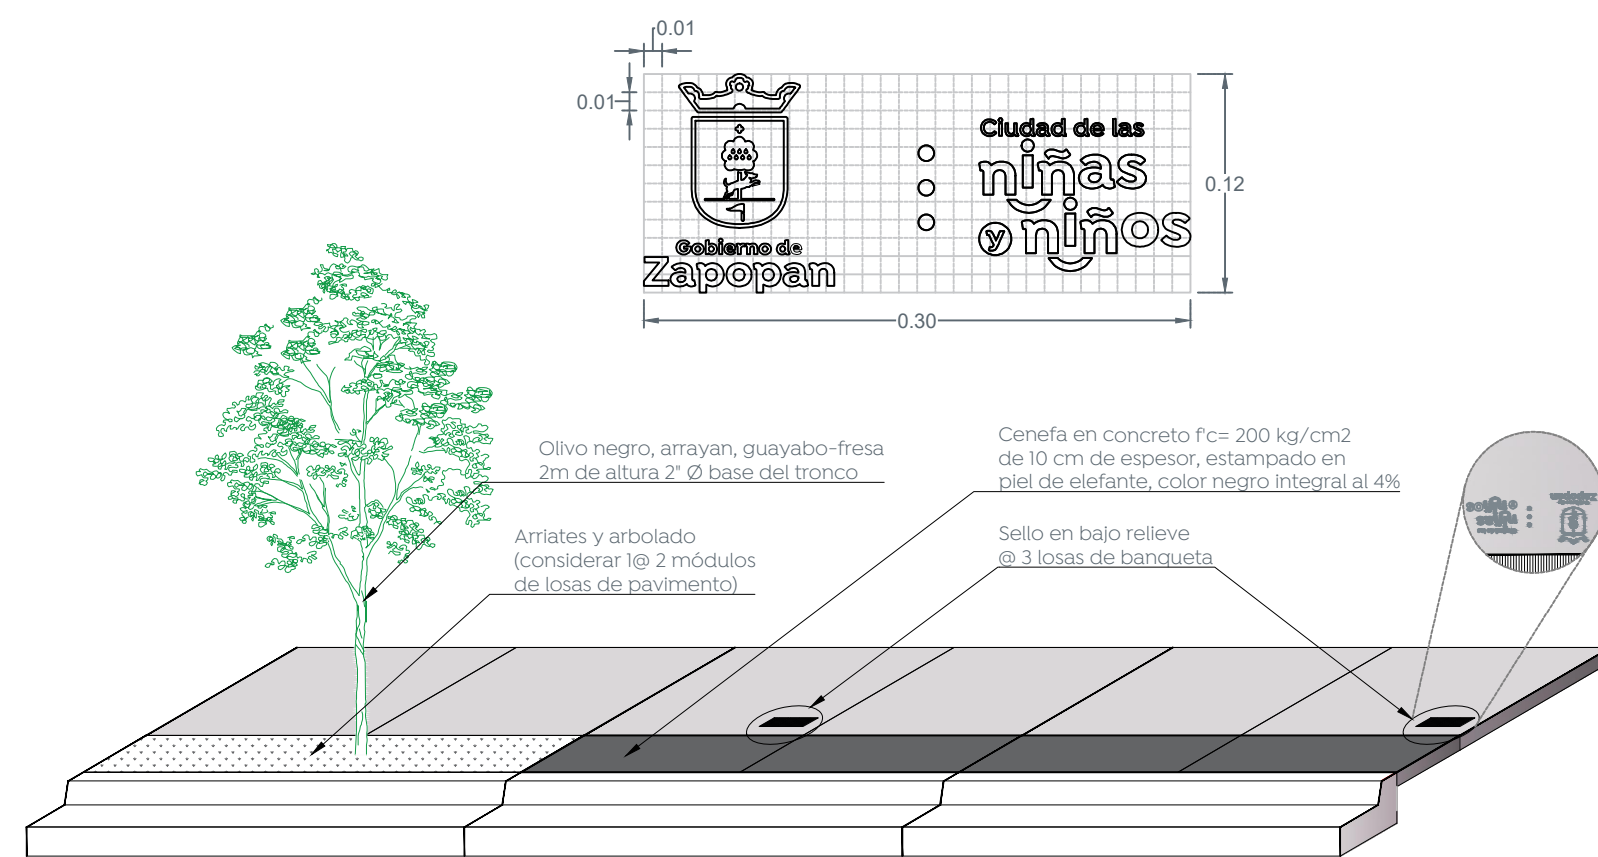



5 Detalle de configuración de banquetas
Escala 1:50

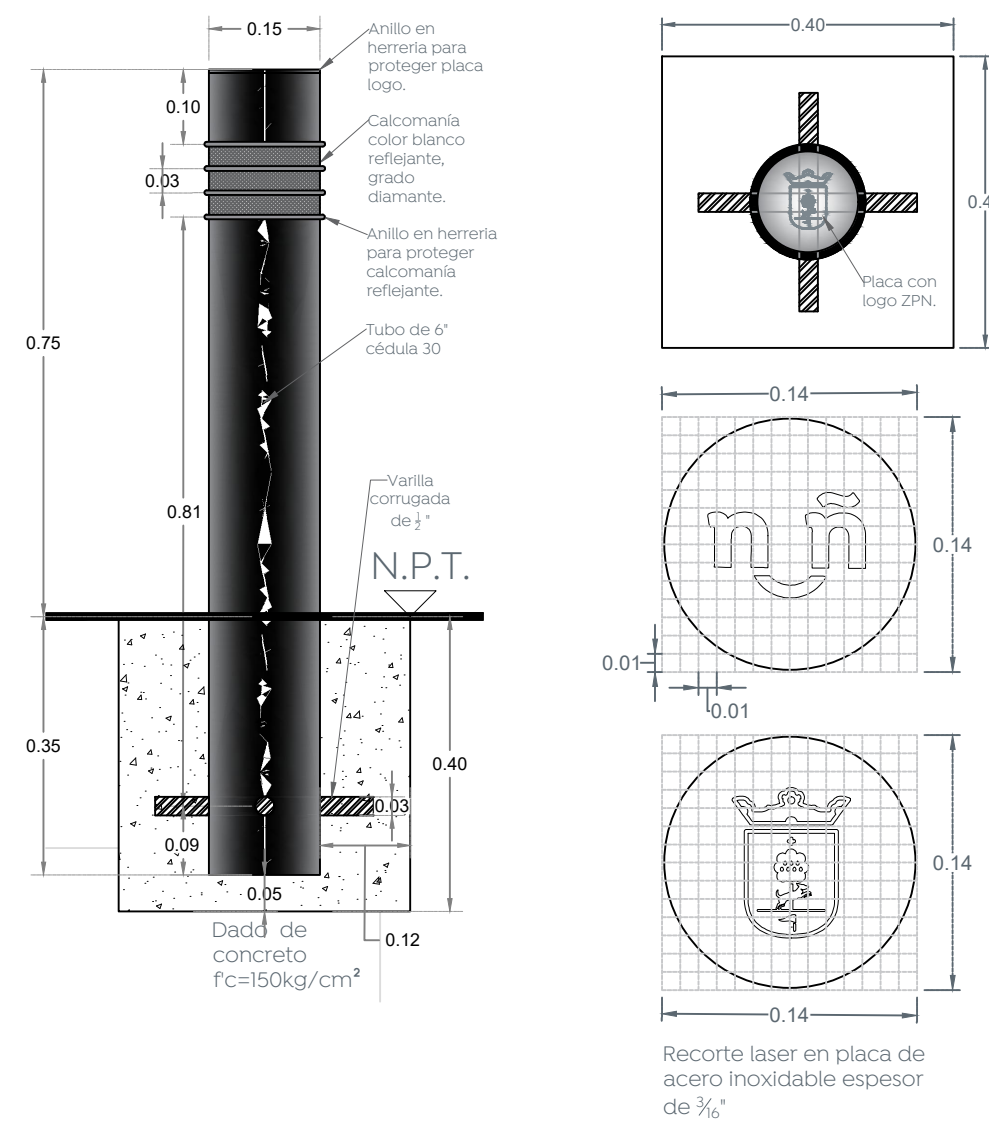

6 Detalle de bolardo y placa
Escala 1:10

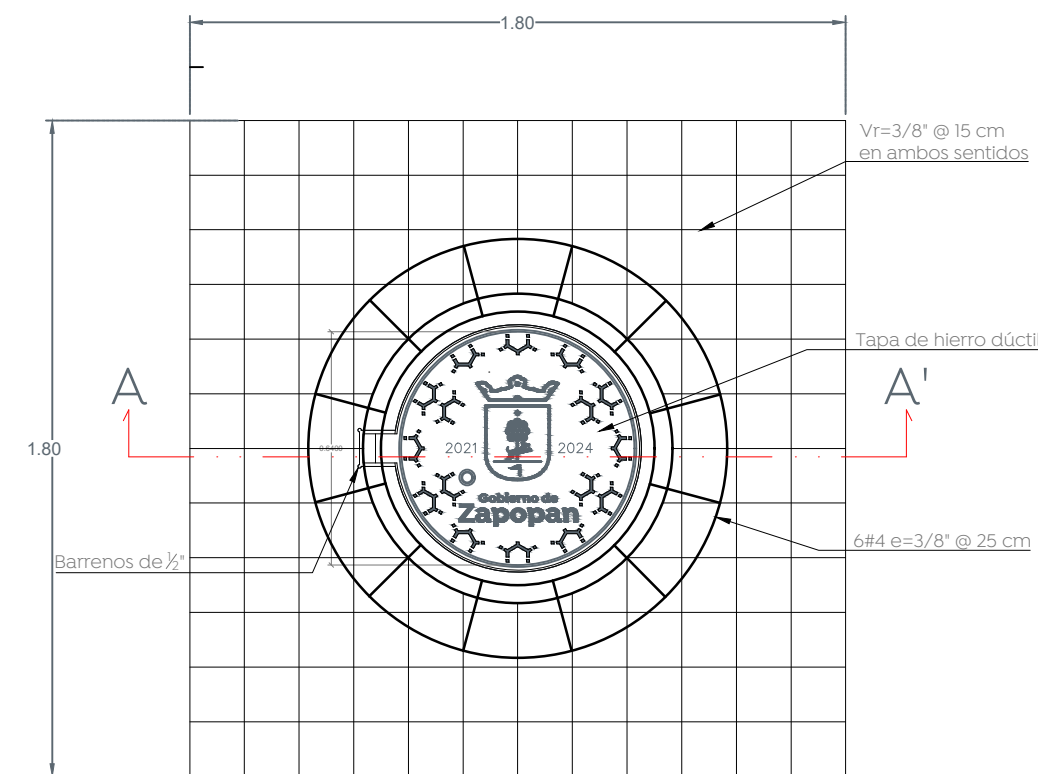

7 Detalle de brocal y tapa en pozos de visita
Escala 1:20

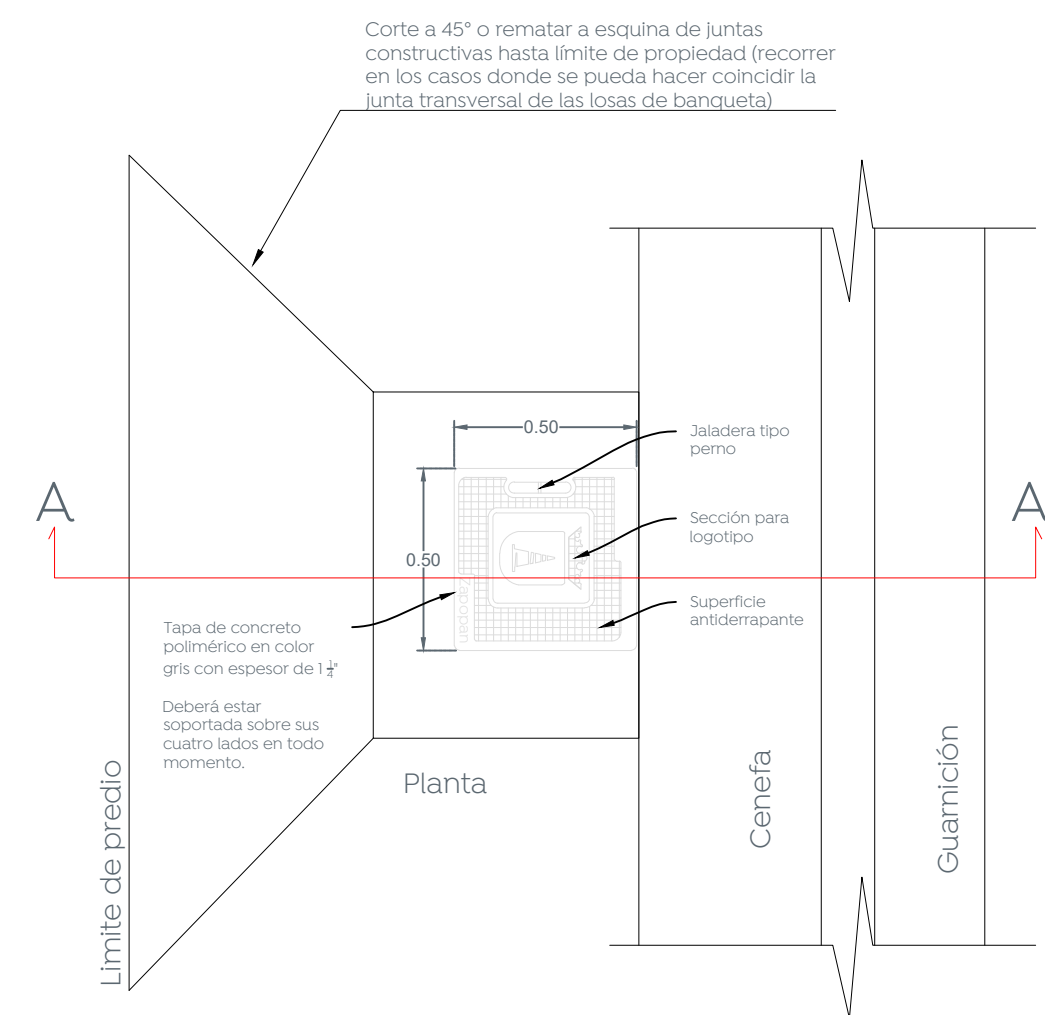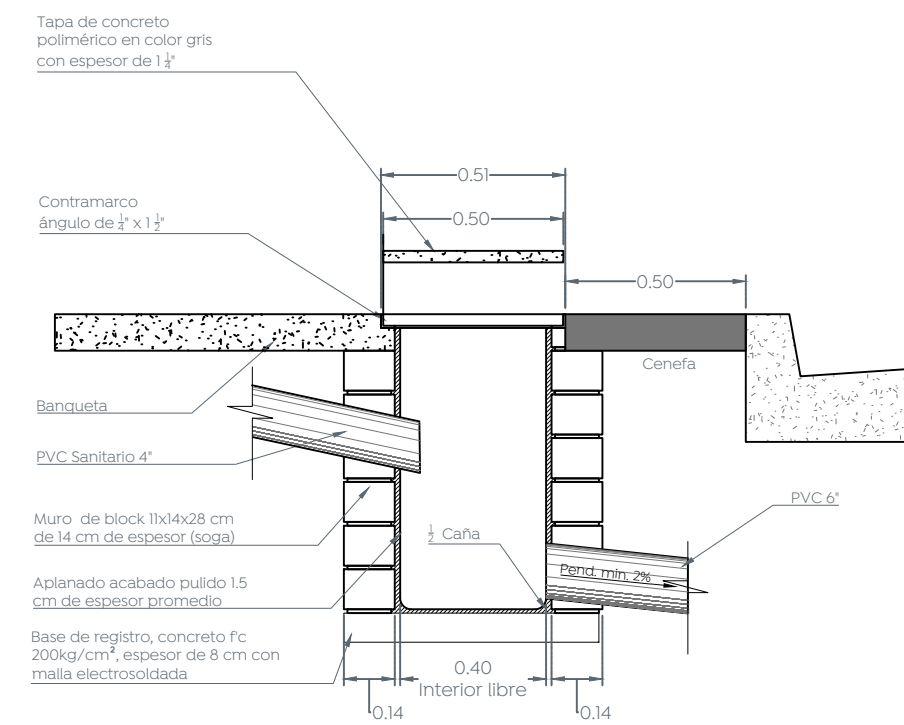

8 Detalle de descarga domiciliaria
Escala 1:20



- Alcances generales:
- A Renovación de líneas de agua potable y alcantarillado sanitario.
 - B Construcción y/o renovación de cajas de válvulas, pozos de visita y bocas de tormenta.
 - C Losas de radamiento en concreto hidráulico MR y construcción de guarnición.
 - D Construcción de banquetas, rampas, cenefa y arriate con arbolado.
 - E Señalamiento horizontal y vertical.
 - F Alumbrado público, registros, anclas, postes y luminarias.

Nombre del proyecto:
Modernización a la Red de Vía Urbana Mesa Colorada Oriente / Mirador Escondido, frente de pavimentación con concreto hidráulico de la calle Tepicón, incluye alcantarillado sanitario, agua potable, banquetas, cruces peatonales, accesibilidad universal, señalética horizontal - vertical y obras complementarias, colonia Mesa Colorada Oriente, Municipio de Zapopan, Jalisco

Contenido del plano:

Detalles tipo.

No. Contrato:

DOPI-MUN-PP-PAV-LP-011-2023

Director de Obras Públicas e Infraestructura:

Ing. Ismael Jáuregui Castañeda

Jefe de la Unidad de Estudios y Proyectos:

Arq. Edwin Aguiar Escatel

Jefe de área:

Inar. Norberto Esaú Romero Joya

Responsable del proyecto:

Arg. David Mejorada López

Ubicación:

Col. Mesa Colorada, Zapopan, Jalisco

Fecha: enero 2023

Escala: Indicada Indicada

Acotaciones: Metros