


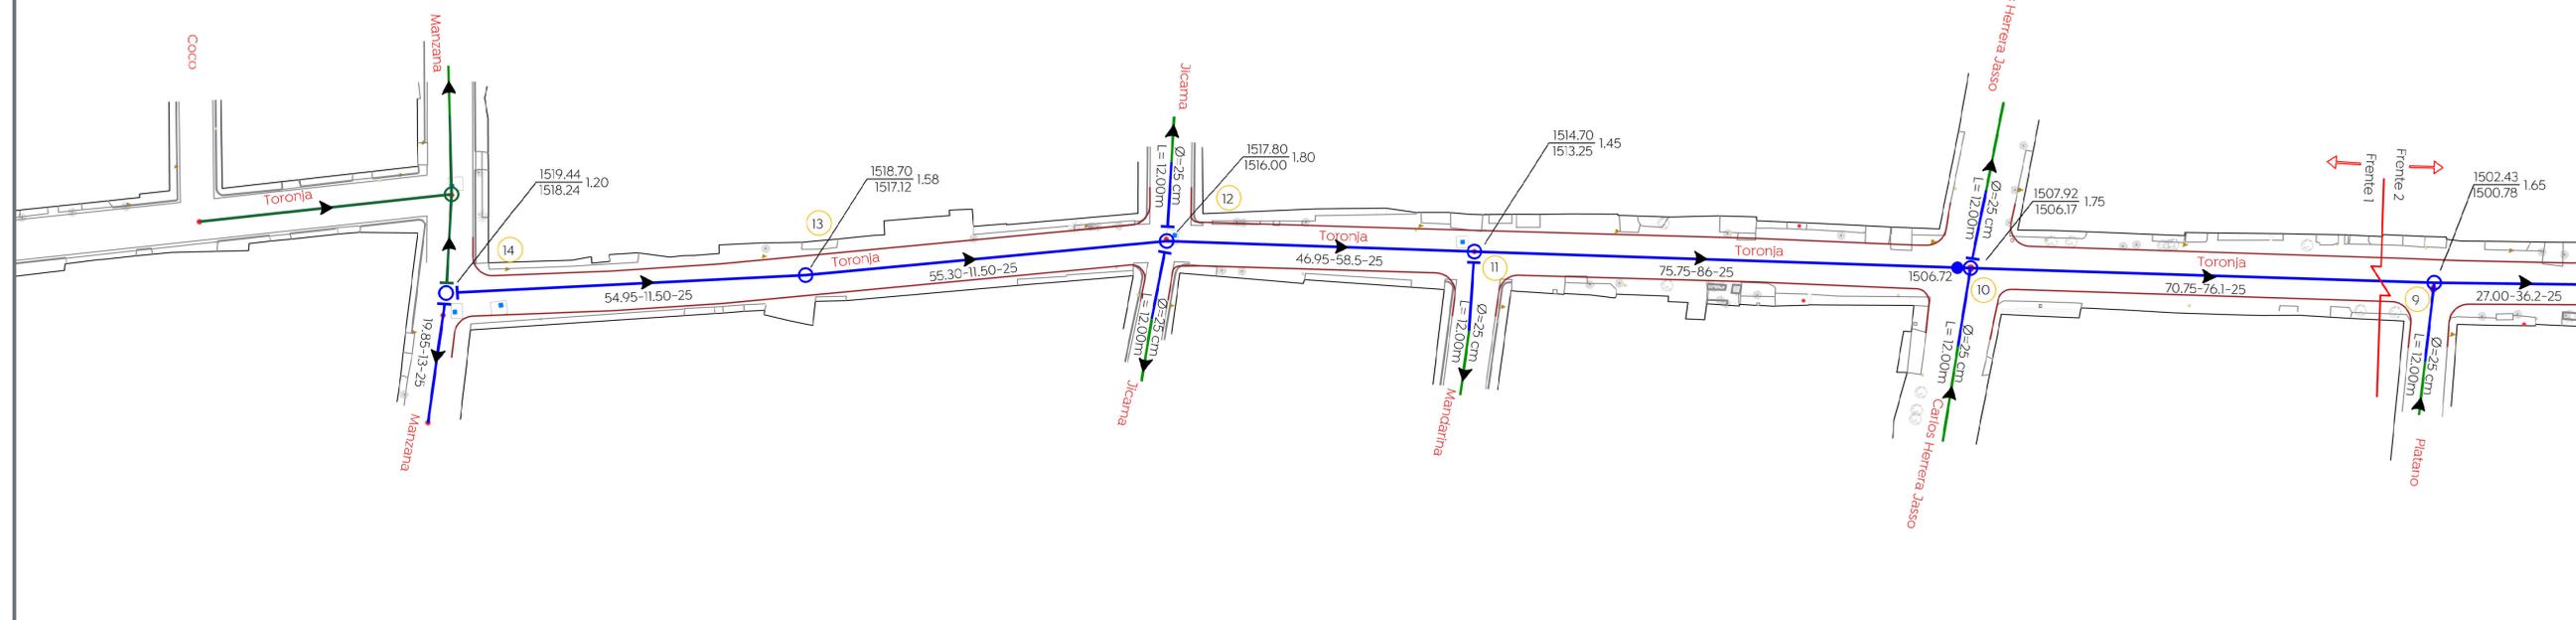


Simbología:


Red sanitaria existente a conservar	
Red sanitaria proyecto	
Sentido de flujo sanitario	
Pozo de visita	
Registro con caída adosada	
Registro con caída libre	
Longitud-pendiente-díámetro	103.16-10.0-45
Cota de rasante	1594.20
Profundidad	2.80
Cota de arrastre	1591.40
Número de registro	5
Levantamiento topográfico	
Límite de mancha proyecto	
Pozo de visita existente a conservar	
Pozo de visita existente	





Pozo de visita común

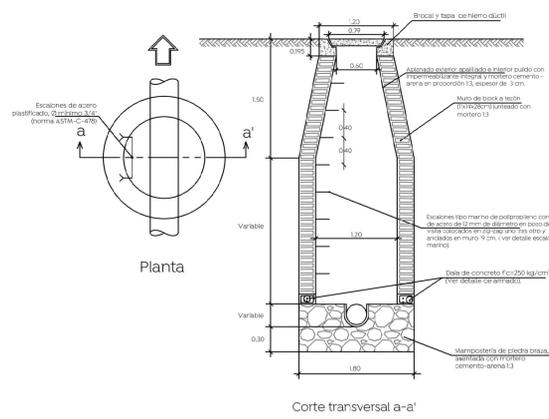

Pozo de visita con caída libre

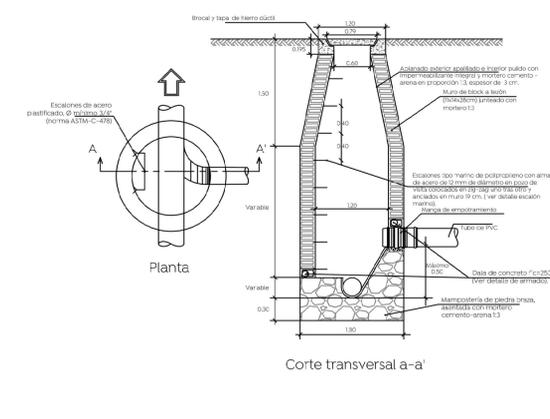


Pozo de visita con caída adosada

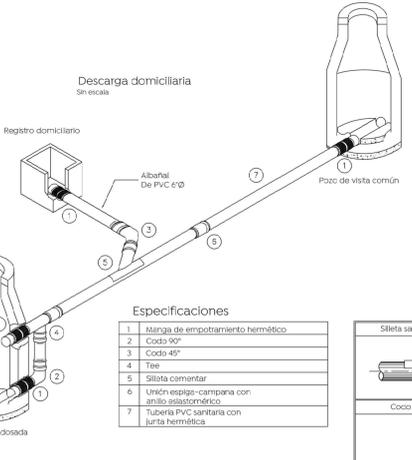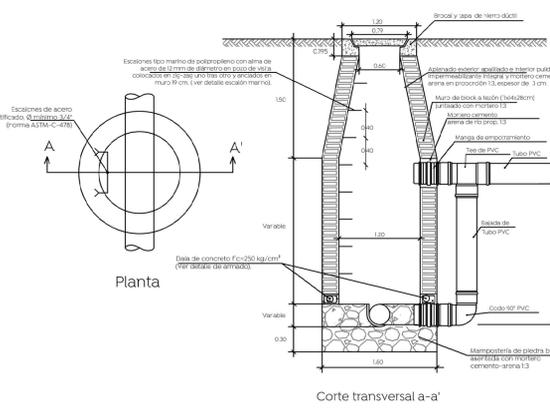

Especificaciones

1	Manga de empotramiento hermético
2	Codo 90°
3	Codo 45°
4	Tee
5	Silieta cementar
6	Unión espiga-campana con anillo aislante
7	Tubería PVC sanitaria con junta hermética


Conexión de la descarga en P.V.C

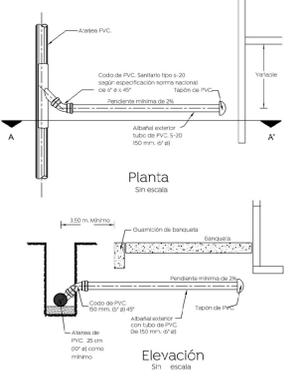

Armado en dalas para pozos de visita, según profundidad

H= 0 a 1.00 m 3#3 E #3 @ 10 cm. 2#4 1#3	H= 1.01 a 2.00 m 3#3 E #3 @ 12.5 cm. 2#4 2#3	H= 2.01 a 3.00 m 3#3 E #3 @ 12.5 cm. 3#5
H= 3.01 a 4.00 m 2#4 E #3 @ 15 cm. 3#5	H= 4.01 a 5.00 m 2#4 E #3 @ 15 cm. 3#5 2#3	H= 5.01 a 6.00 m 2#4 E #3 @ 15 cm. 6#4


Detalle de zanja

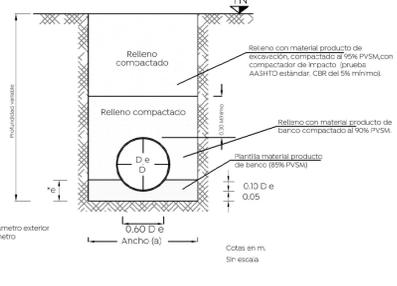



Datos de zanja

Díámetro nominal (D)	Ancho (a)	Profundidad mínima
61	24	130
45	18	145
40	16	130
35	14	90
30	12	85
25	10	80

Detalle escalera marina

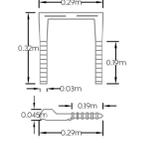

Detalle caja ciega

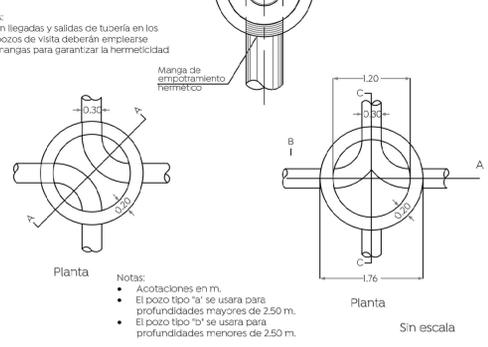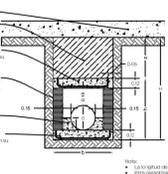

- Notas:
- Acotaciones en m.
 - El pozo tipo "a" se usará para profundidades mayores de 2.50 m.
 - El pozo tipo "b" se usará para profundidades menores de 2.50 m.

Nombre del proyecto:
Modernización a la Red de Vía Urbana Mesa Colorada Oriente / Mirador Escondido, frente 01: pavimentación con concreto hidráulico de la calle Toronja, incluye alcantarillado sanitario, agua potable, banquetas, cruces peatonales, accesibilidad universal, señalética horizontal - vertical y obras complementarias, colonia Mesa Colorada Oriente, Municipio de Zapopan, Jalisco

Contenido del plano:
Proyecto y detalles drenaje sanitario

No. Contrato:
DOPI-MUN-PP-PAV-LP-010-2023

Director de Obras Públicas e Infraestructura:
Ing. Ismael Jáuregui Castañeda

Jefe de la Unidad de Estudios y Proyectos:
Arq. Edwin Aguilar Escatel

Jefe de área:
Ing. Adhad Yígaal Gurrola Soto

Responsable del proyecto:
Ing. Andrés Martínez Gutiérrez

Ubicación:
Calle Toronja entre calles Manzanao y Cerezo, colonia Mesa Colorada Oriente, Zapopan, Jalisco

Fecha:
Enero 2023

Escala:
1:500

Acotaciones: Metros
Clave:
AS-01