


Planta general
Escala 1:800

CUADRO DE CONSTRUCCION DE EJE						
LADO		RUMBO	DISTANCIA	V	COORDENADAS	
EST	PV				X	Y
PST=0+000.00	PI=0+029.77	S 69°42'00.93" E	29.775	PST=0+000.00	673,090.6342	2,297,015.0402
PI=0+029.77	PI=0+046.51	S 71°14'48.30" E	16.735	PI=0+029.77	673,118.5602	2,297,004.7102
PI=0+046.51	PI=0+109.27	S 72°52'18.72" E	62.760	PI=0+046.51	673,134.4072	2,296,999.3299
PI=0+109.27	PI=0+120.04	S 68°17'23.36" E	10.770	PI=0+109.27	673,194.3835	2,296,980.8465
PI=0+120.04	PI=0+157.07	S 65°47'20.56" E	37.033	PI=0+120.04	673,204.3892	2,296,976.8627
PI=0+157.07	PI=0+204.56	S 69°53'10.56" E	47.496	PI=0+157.07	673,238.1648	2,296,961.6756
PI=0+204.56	PI=0+228.85	S 69°04'24.50" E	24.282	PI=0+204.56	673,281.5160	2,296,942.2712
PI=0+228.85	PI=0+244.40	S 67°04'27.40" E	15.551	PI=0+228.85	673,303.5365	2,296,932.0372
PI=0+244.40	PI=0+303.60	S 65°39'24.27" E	59.201	PI=0+244.40	673,317.8595	2,296,925.9794
PI=0+303.60	PI=0+311.84	S 65°14'53.27" E	8.244	PI=0+303.60	673,371.7968	2,296,901.5767
PI=0+311.84	PI=0+520.37	S 71°44'41.03" E	208.138	PI=0+311.84	673,379.2830	2,296,898.1253
PI=0+520.37	PST=0+597.03	S 67°00'31.70" E	76.803	PI=0+520.37	673,576.9451	2,296,832.9259
PST=0+597.03		S 67°44'9.32" der		PST=0+597.03	673,645.2039	2,296,798.1595
LONGITUD = 597.033m						

CUADRO DE CURVAS HORIZONTALES						
CURVA	DELTA	RADIO	ARCO	STAN	CUERDA	AREA BAJO CUERDA
C1	10°39'49.19"	100.000	18.612	9.333	18.585	5.363
C2	10°2'36.59"	100.000	17.529	8.787	17.507	4.482
C3	06°35'17.27"	200.000	22.997	11.511	22.984	5.064
C4	02°44'51.22"	200.000	9.591	4.796	9.590	0.368
C5	09°17'53.73"	60.000	9.737	4.879	9.726	1.281
C6	15°2'21.22"	60.000	15.749	7.920	15.704	5.407
C7	04°31'9.73"	150.000	11.832	5.919	11.829	0.920

CUADRO DE CURVAS VERTICALES						
CURVA	DELTA	RADIO	ARCO	STAN	CUERDA	AREA BAJO CUERDA
C34	00°31'31.36"	545.393	5.001	2.501	5.001	0.019
C35	00°31'30.51"	545.760	5.002	2.501	5.002	0.019
C36	00°31'29.34"	546.266	5.004	2.502	5.004	0.019
C37	00°31'27.86"	546.909	5.006	2.503	5.006	0.019
C38	00°21'54.72"	785.641	5.008	2.504	5.008	0.013
C39	00°21'53.74"	786.519	5.009	2.505	5.009	0.013
C40	00°17'37.17"	2,447.214	12.543	6.271	12.543	0.067
C41	00°17'36.25"	2,450.426	12.548	6.274	12.548	0.067
C42	00°17'35.27"	2,453.834	12.554	6.277	12.554	0.067
C43	00°17'34.24"	2,457.438	12.560	6.280	12.560	0.067
C44	00°33'17.86"	517.707	5.014	2.507	5.014	0.020
C45	00°33'20.62"	516.637	5.011	2.506	5.011	0.020
C46	00°33'23.01"	515.713	5.008	2.504	5.008	0.020
C47	00°33'25.02"	1,266.169	12.308	6.154	12.308	0.123
C48	00°24'11.70"	711.406	5.007	2.503	5.007	0.015
C49	00°25'25.78"	677.777	5.014	2.507	5.014	0.015
C50	00°25'24.03"	678.945	5.017	2.508	5.017	0.015
C51	00°25'22.12"	680.225	5.020	2.510	5.020	0.015
C52	00°25'20.04"	681.619	5.023	2.512	5.023	0.015
C53	00°56'33.55"	303.954	5.001	2.500	5.001	0.034
C54	00°56'30.74"	304.332	5.003	2.501	5.003	0.034
C55	00°56'26.11"	304.957	5.006	2.503	5.006	0.034
C56	00°56'19.66"	305.830	5.011	2.506	5.011	0.034
C57	04°18'4.94"	134.755	10.116	5.061	10.114	0.640
C58	00°0'52.21"	45,138.387	11.425	5.712	11.425	0.003
C59	01°32'3.00"	433.829	11.616	5.809	11.616	0.301

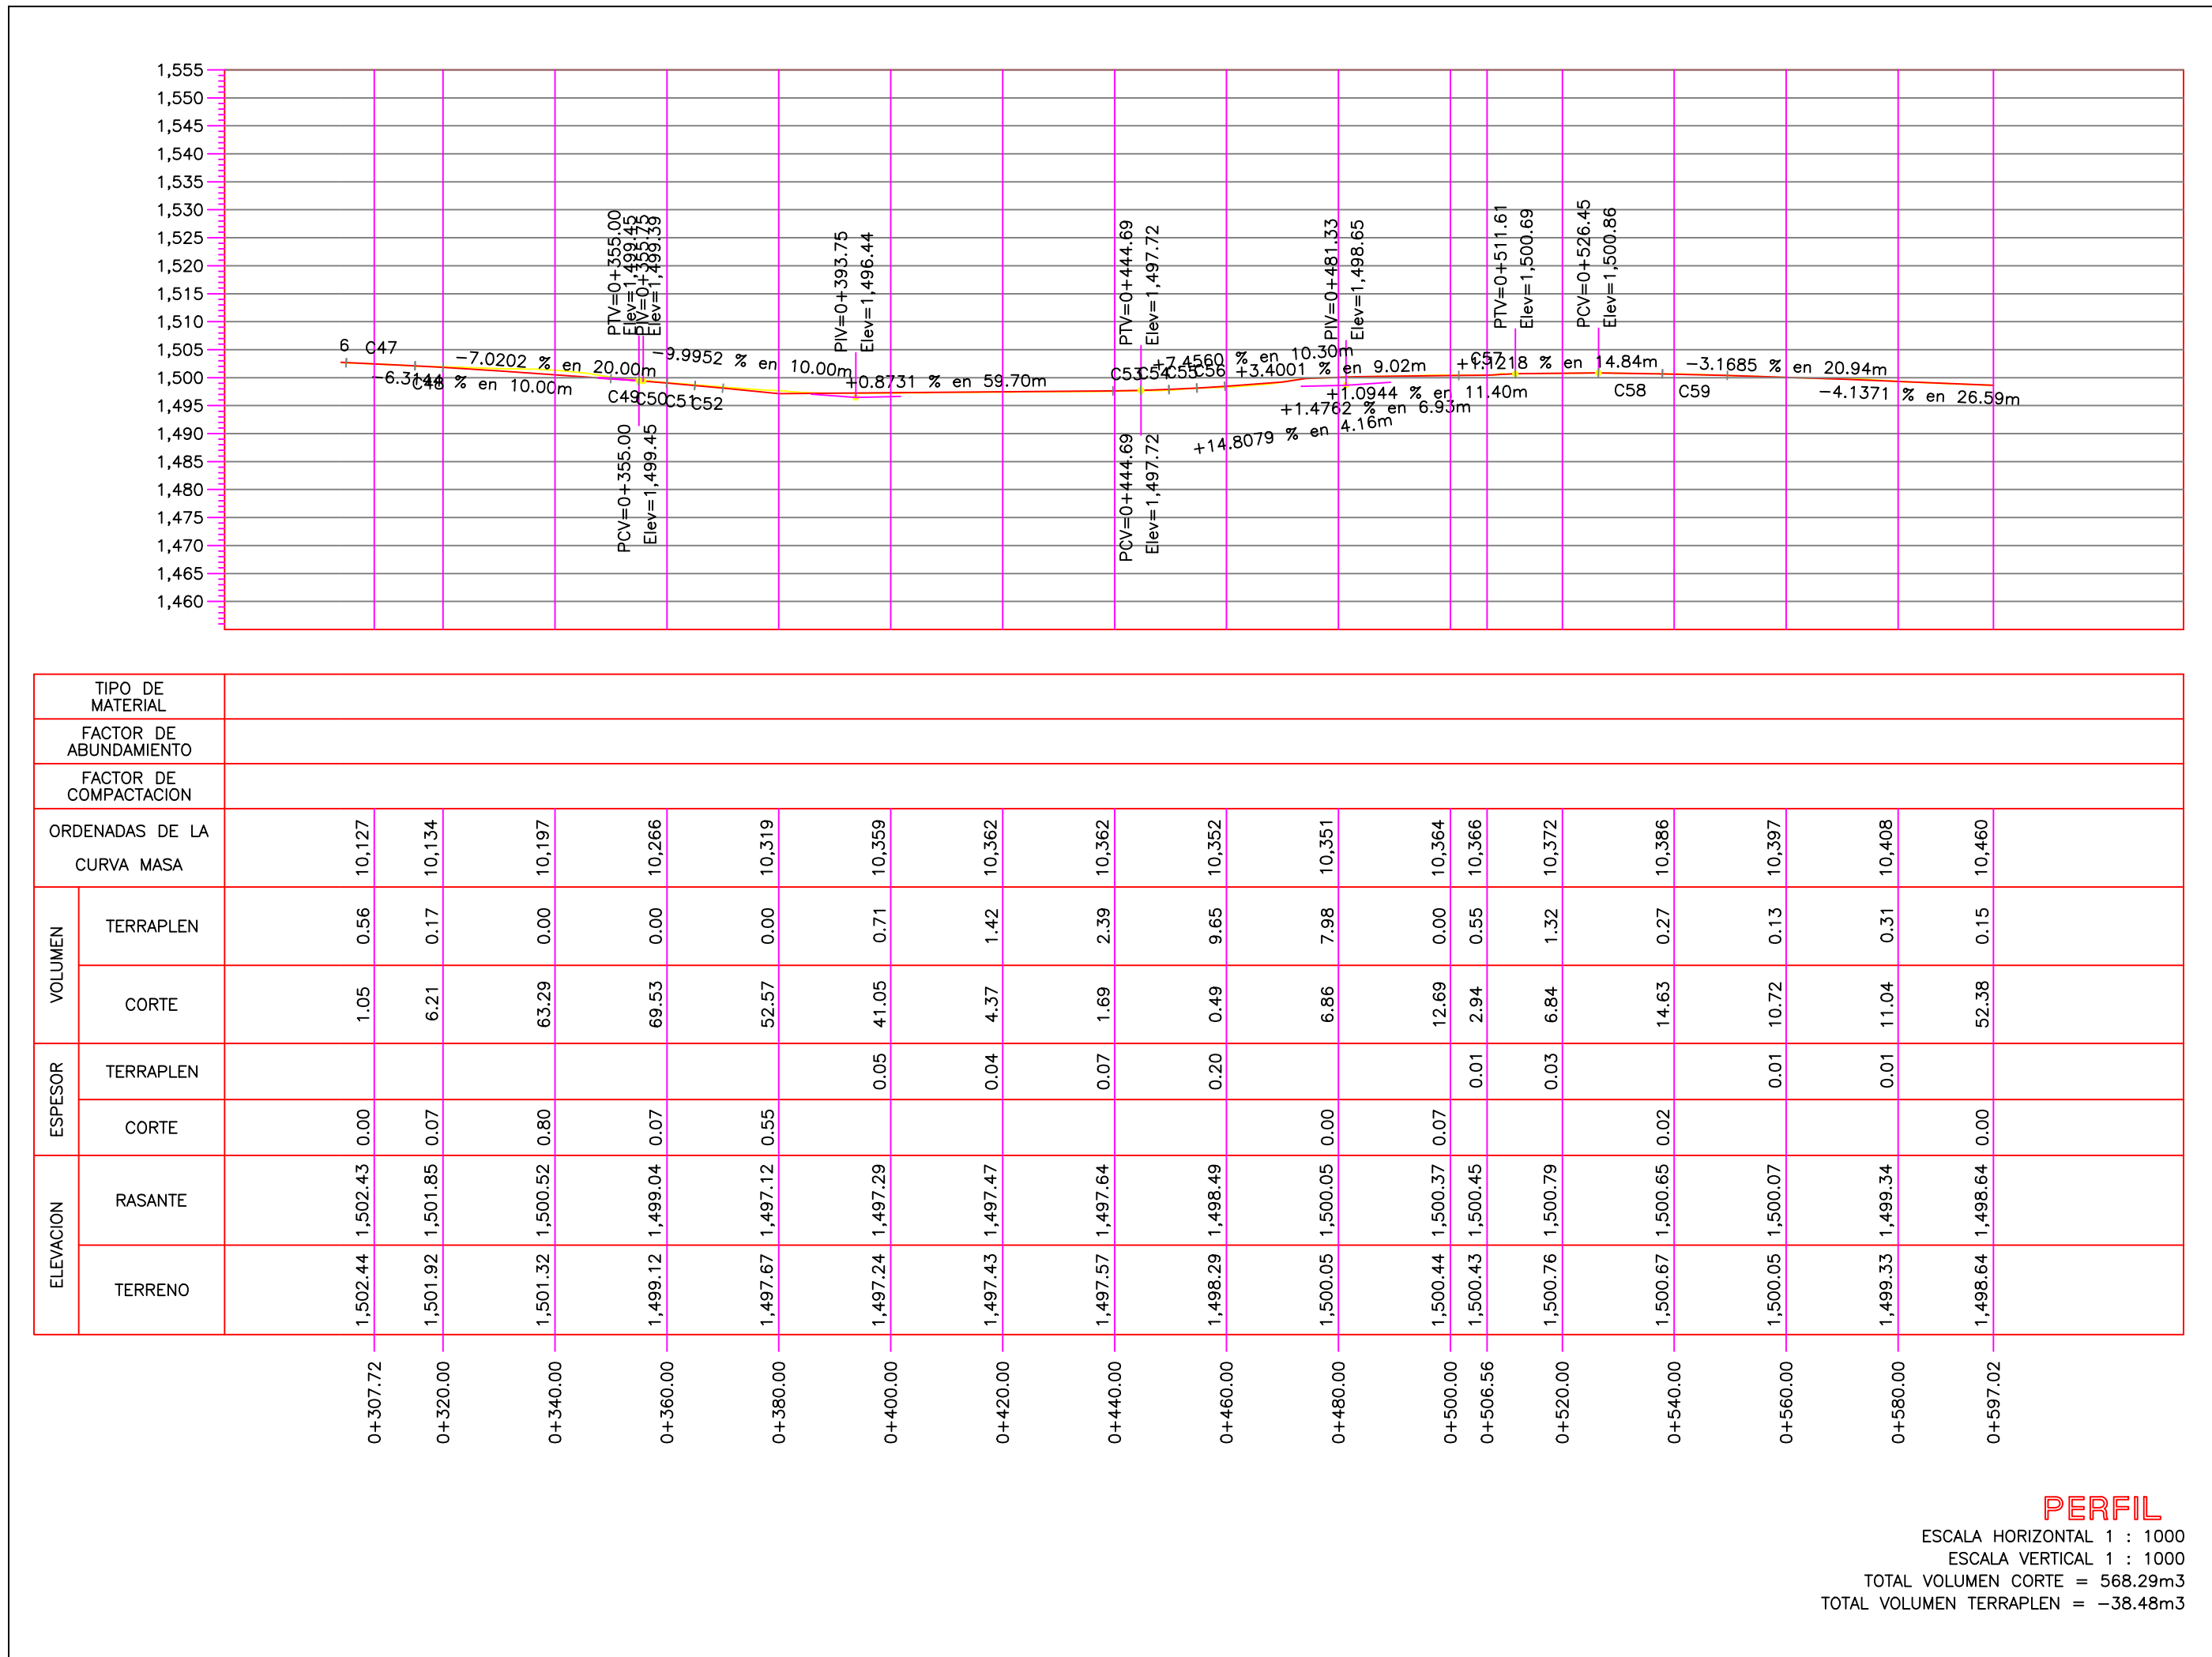

PERFIL
ESCALA HORIZONTAL 1 : 1000
ESCALA VERTICAL 1 : 1000
TOTAL VOLUMEN CORTE = 568.29m3
TOTAL VOLUMEN TERRAPLEN = -38.48m3

Cludad de las

niñas

niños

Macrolocalización:

Microlocalización:

Alcances generales:

Simbología

0+000.00

Cadenamientos @ 20 m

1.632.06

Ele geométrico

9.427m

Rasante

Cota trazo

P164

Punto de cuadro de construcción

C1

Indica curva vertical - horizontal

Fronte 1

Fronte 2

Fronte 1

Fronte 2

Nombre del proyecto:
Modernización a la Red de Vía Urbana Mesa Colorada Oriente / Mirador Escondido, Frente 02: pavimentación con concreto hidráulico de la calle Toronja, incluye alcantarillado sanitario, agua potable, banquetas, cruces peatonales, accesibilidad universal, señalética horizontal - vertical y obras complementarias, colonia Mesa Colorada Oriente, Municipio de Zapopan, Jalisco

Contenido del plano:
Geometrico.

No. Contrato:
DOP-MUN-PP-PAV-LP-011-2023

Director de Obras Públicas e Infraestructura:
Ing. Ismael Jáuregui Castañeda

Jefe de la Unidad de Estudios y Proyectos:
Arq. Edwin Aguilar Escatel

Jefe de área:
Inar. Norberto Esaú Romero Joya

Responsable del proyecto:
Arq. David Mejorada Lopez.

Ubicación:
Col. Mesa Colorada , Zapopan, Jalisco

Fecha:
enero 2023

Escala:
Indicada

Acotaciones:
Metros

Clave:
GEO-01