




01 Planta de Conjunto
Albañilerías
1:100

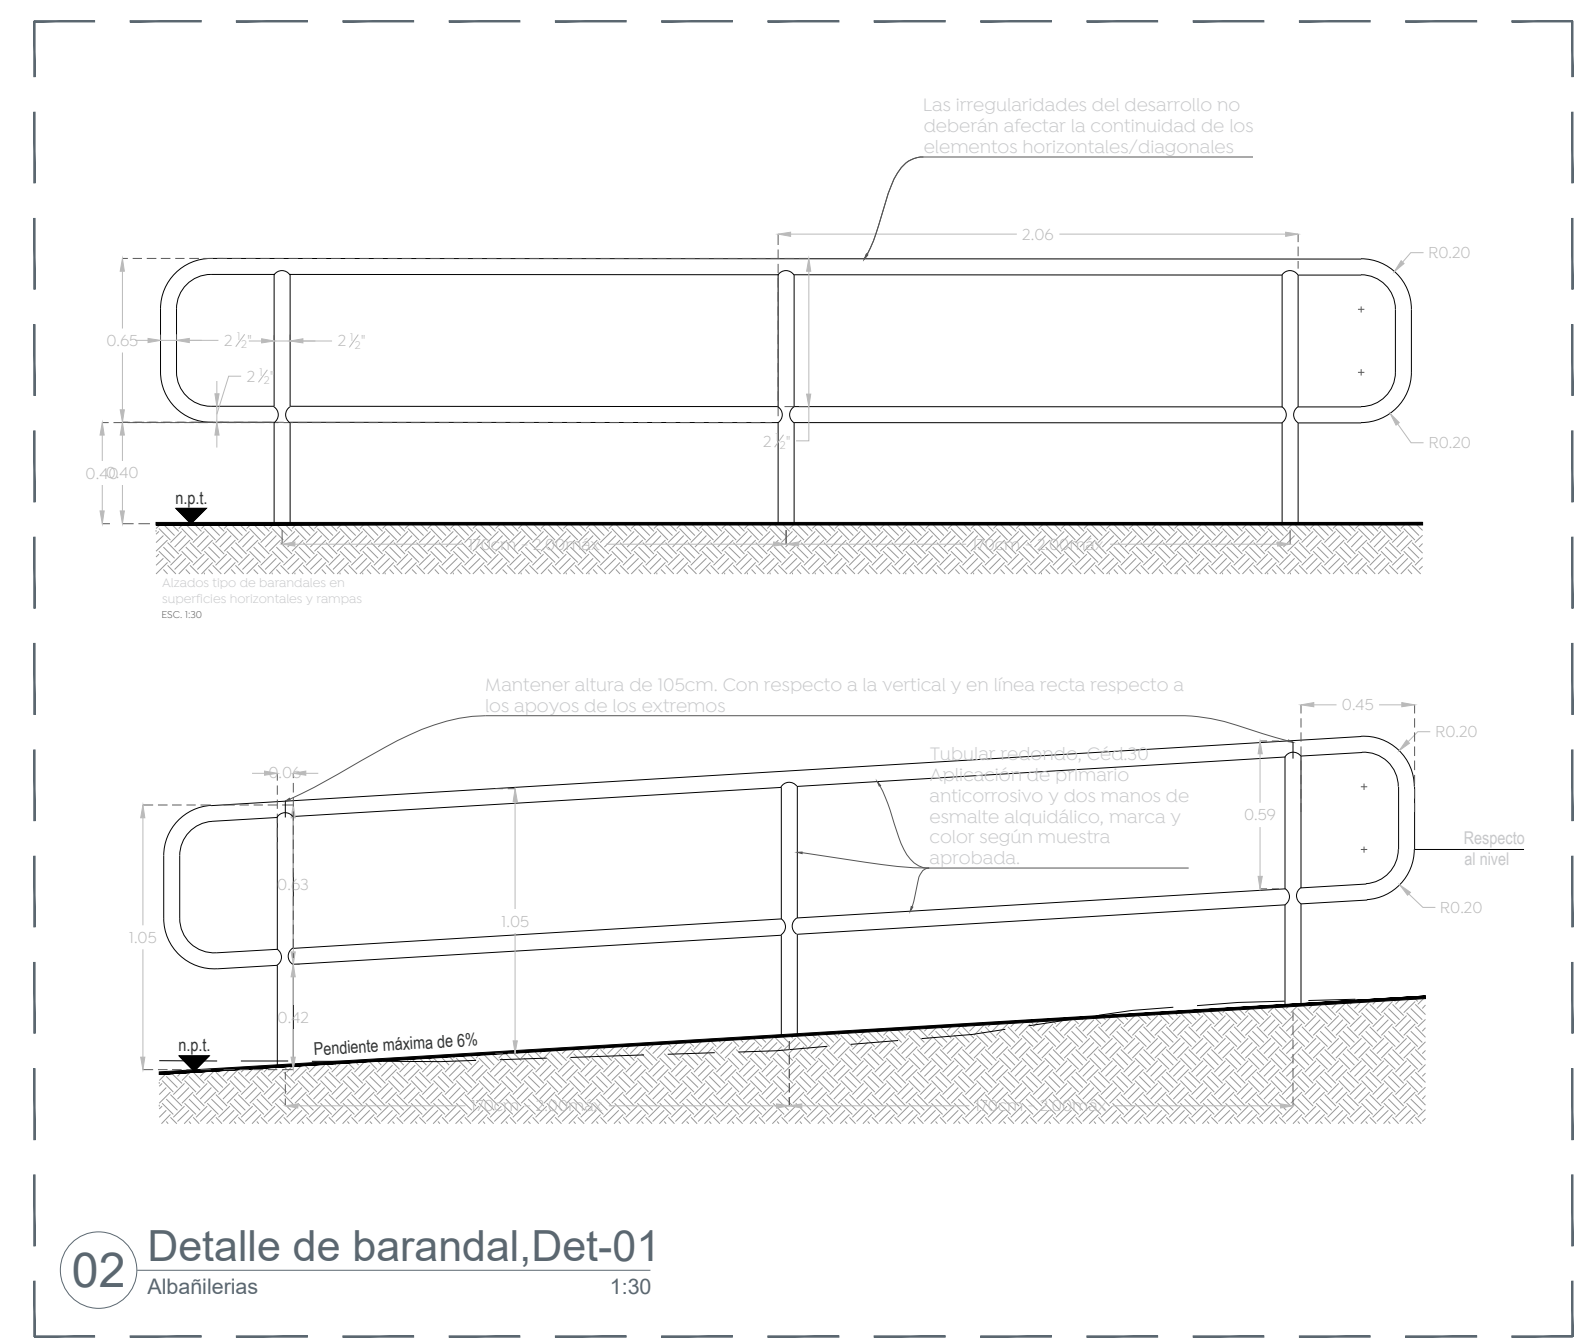


02 Detalle de barandal, Det-01
Albañilerías
1:30

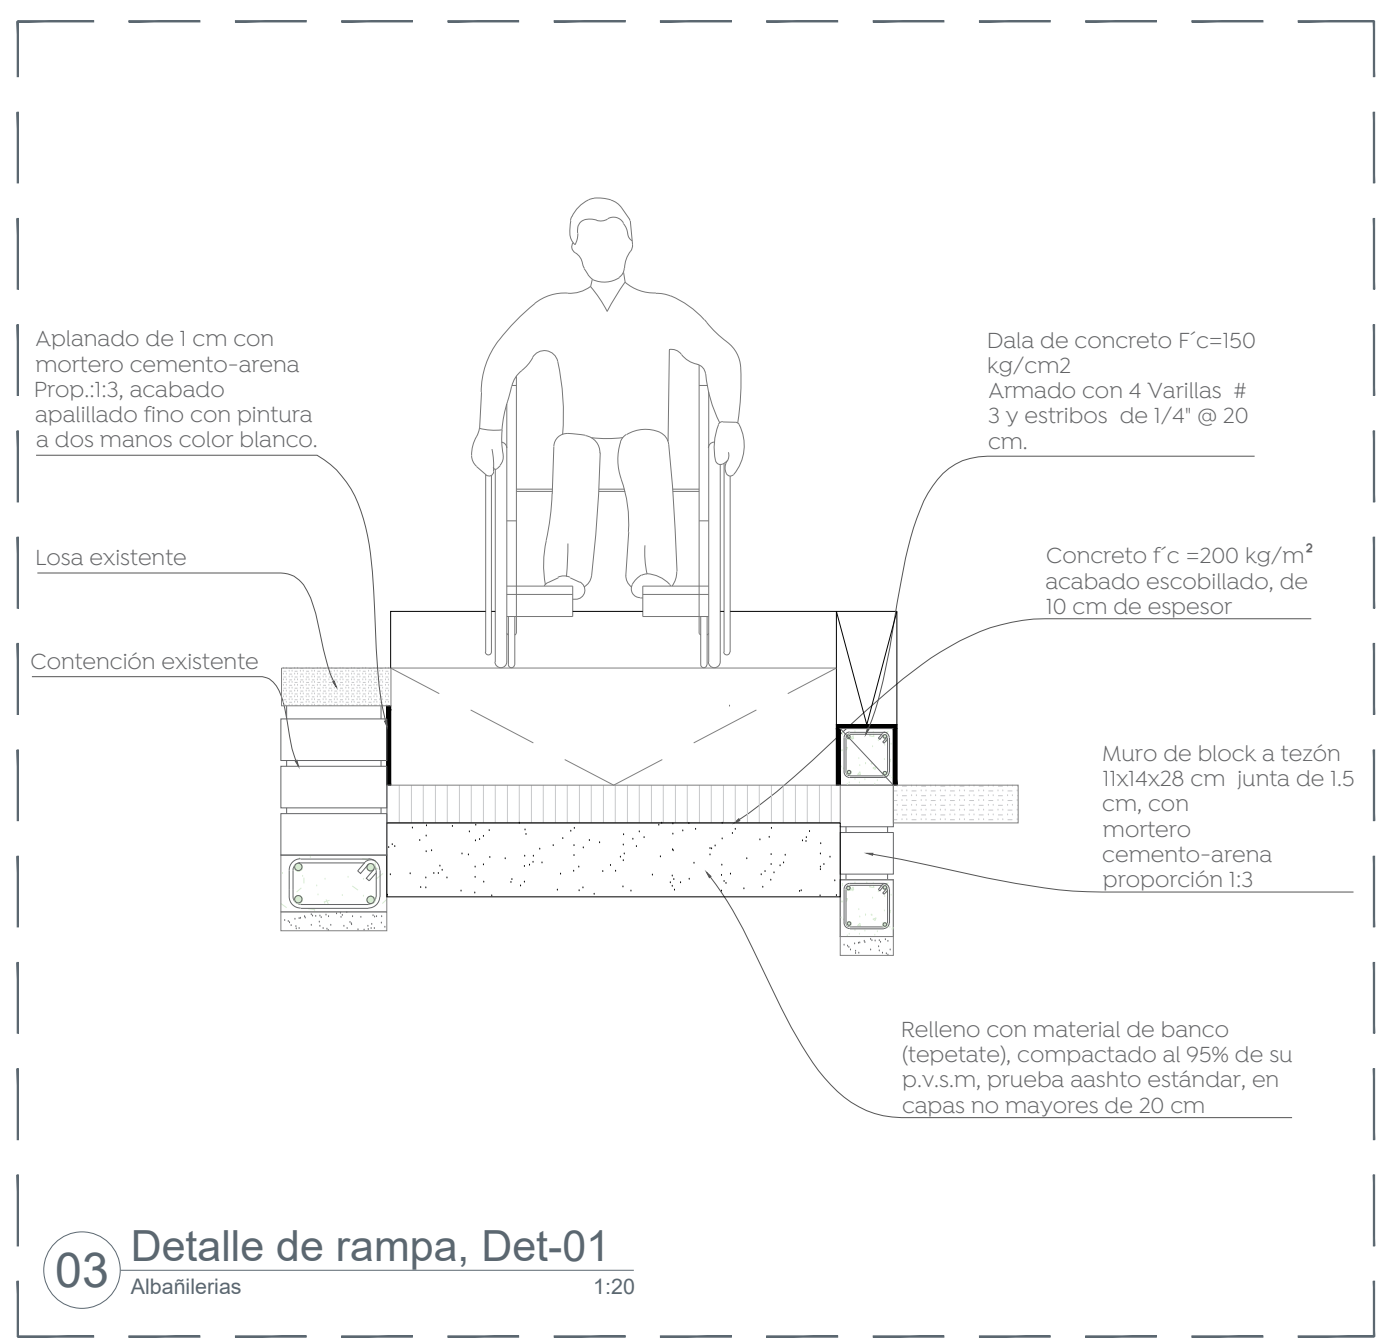


03 Detalle de rampa, Det-01
Albañilerías
1:20

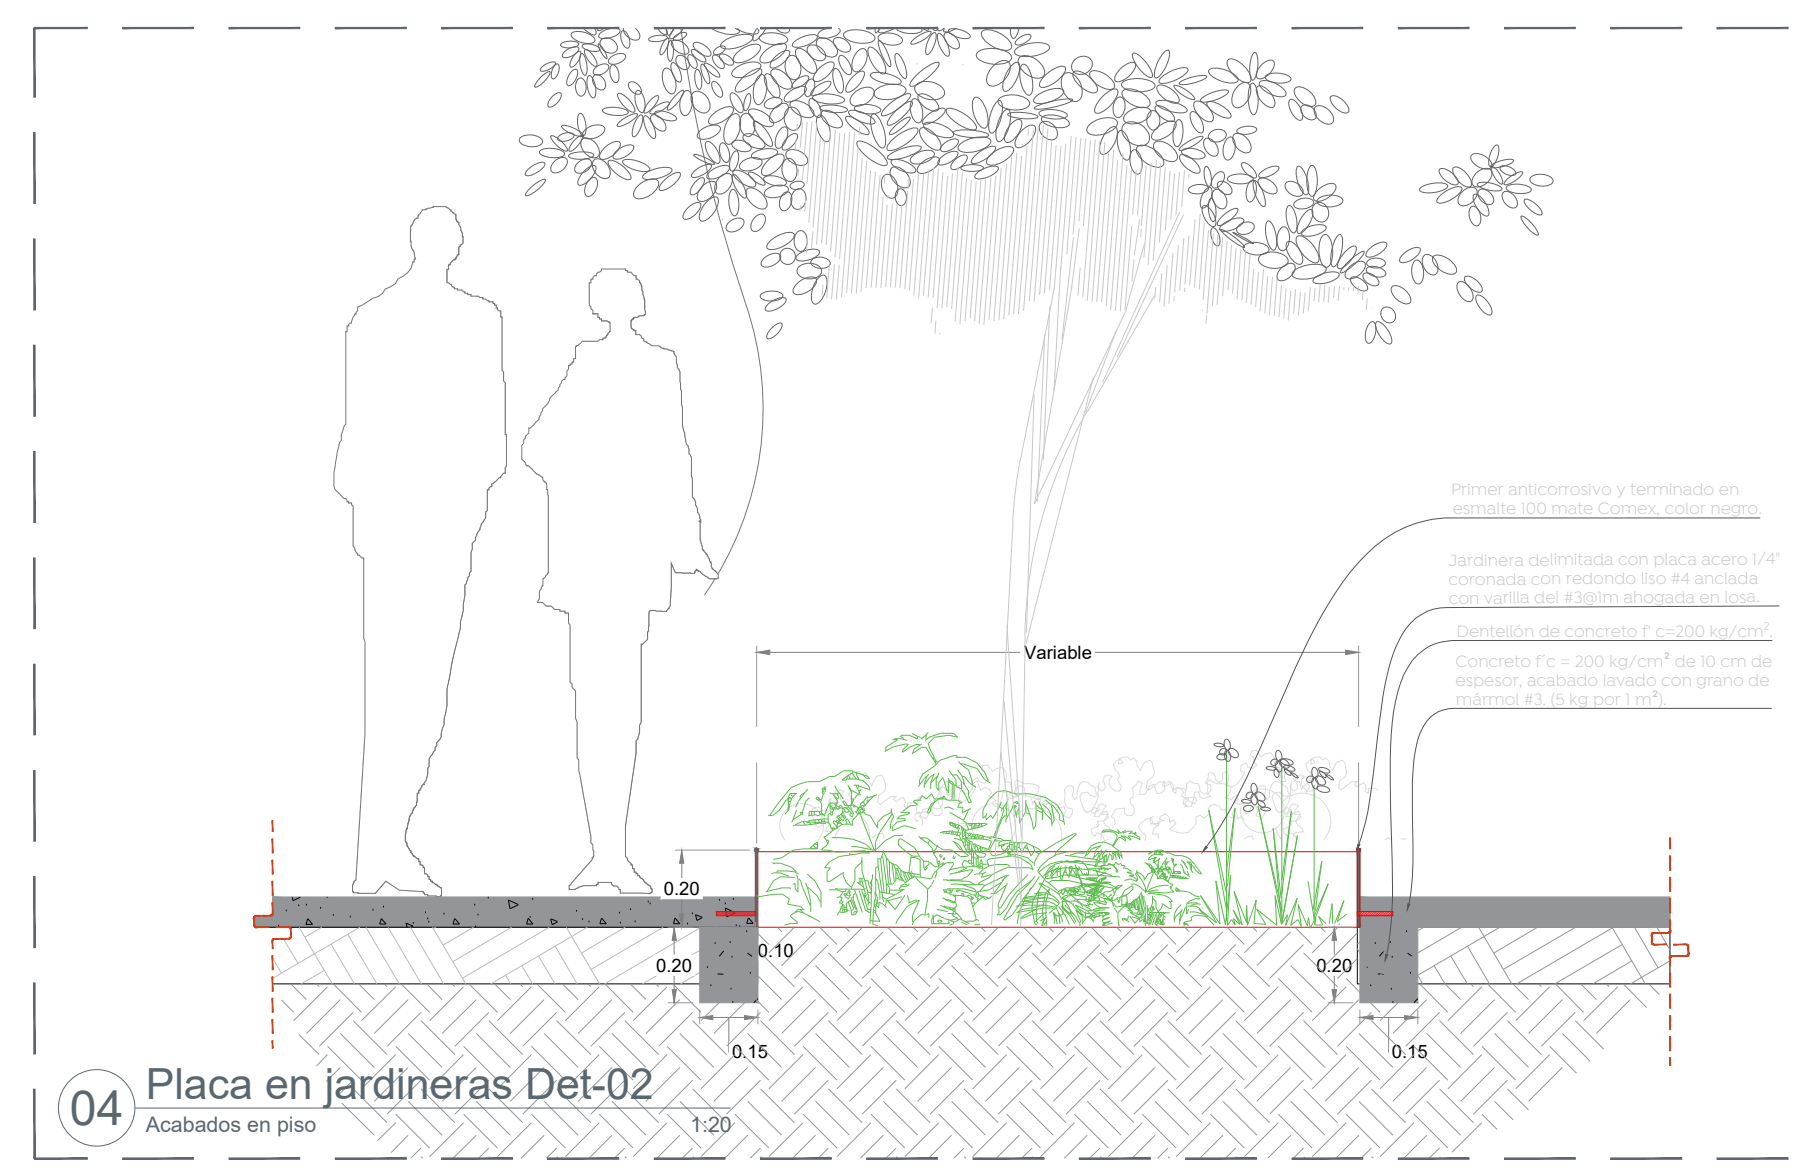


04 Placa en jardineras Det-02
Acabados en piso
1:20

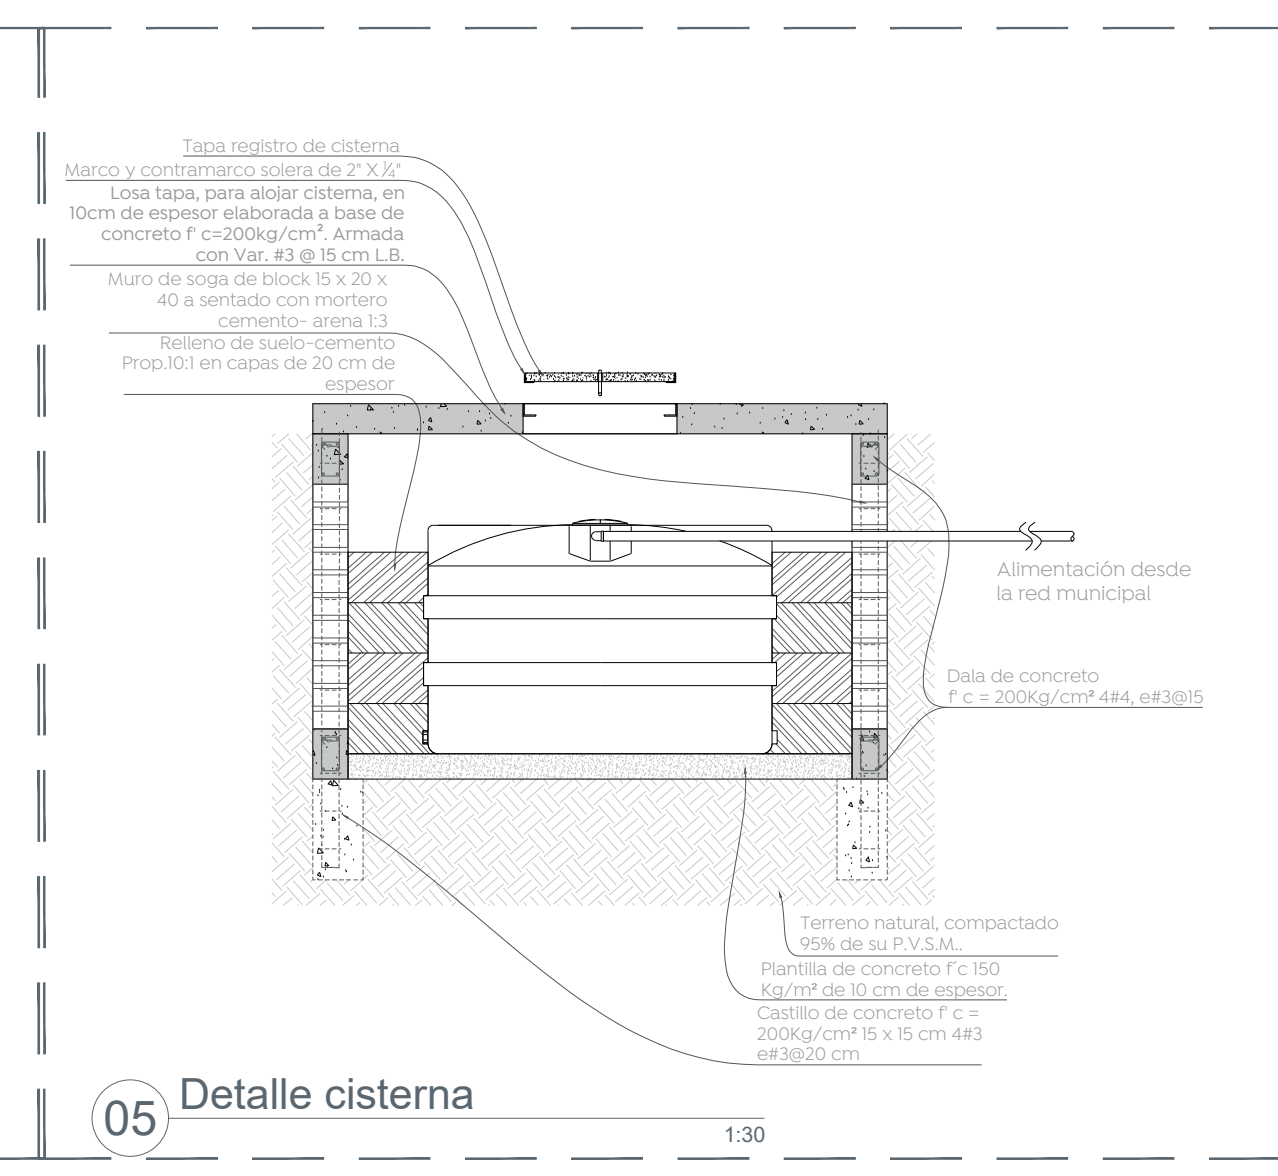


05 Detalle cisterna
1:30

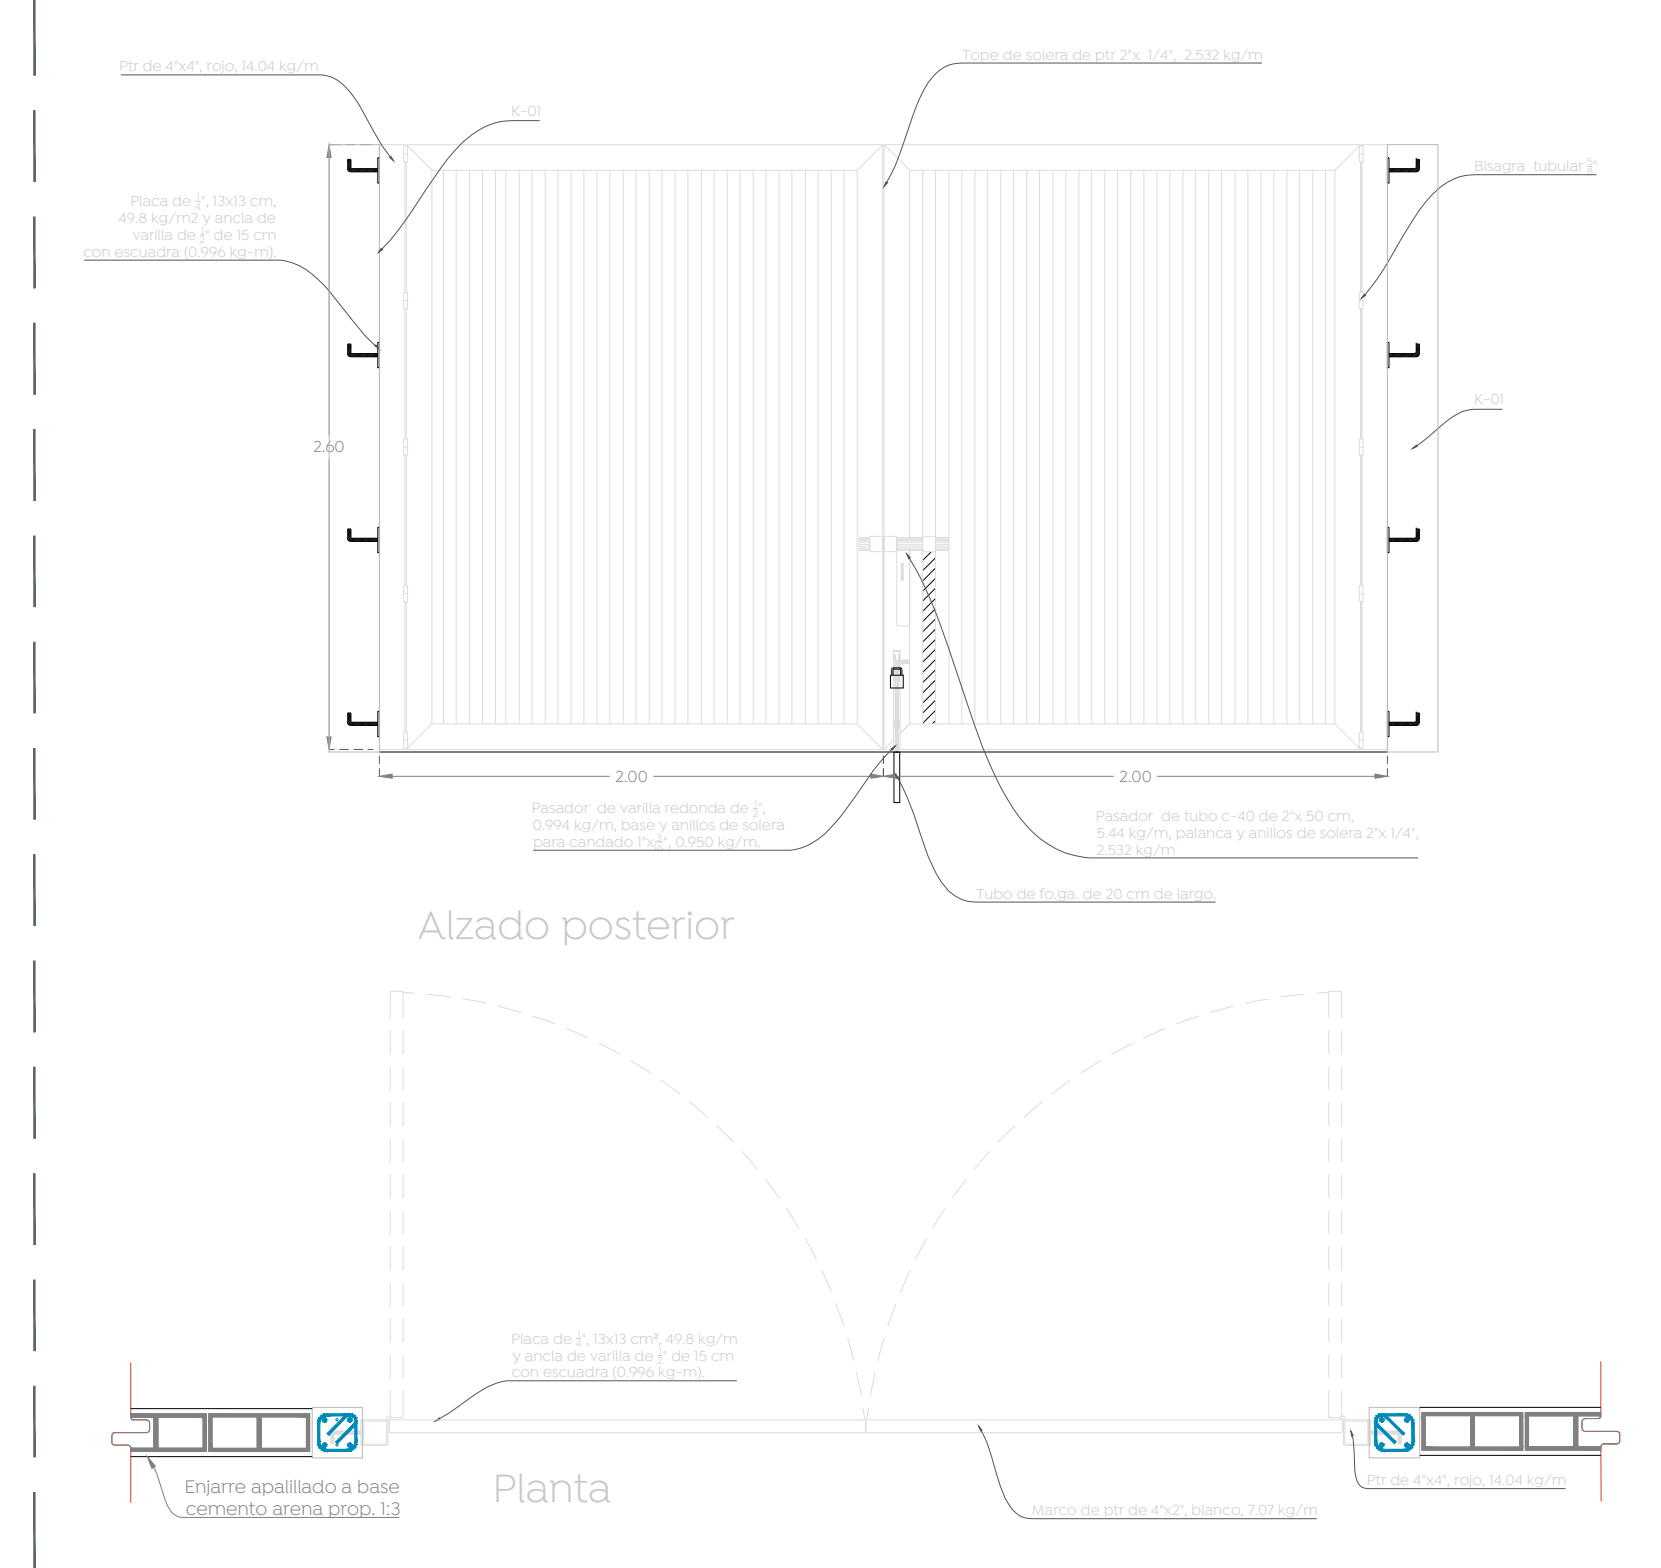


06 Ingreso Servicio
Det-03
1:30

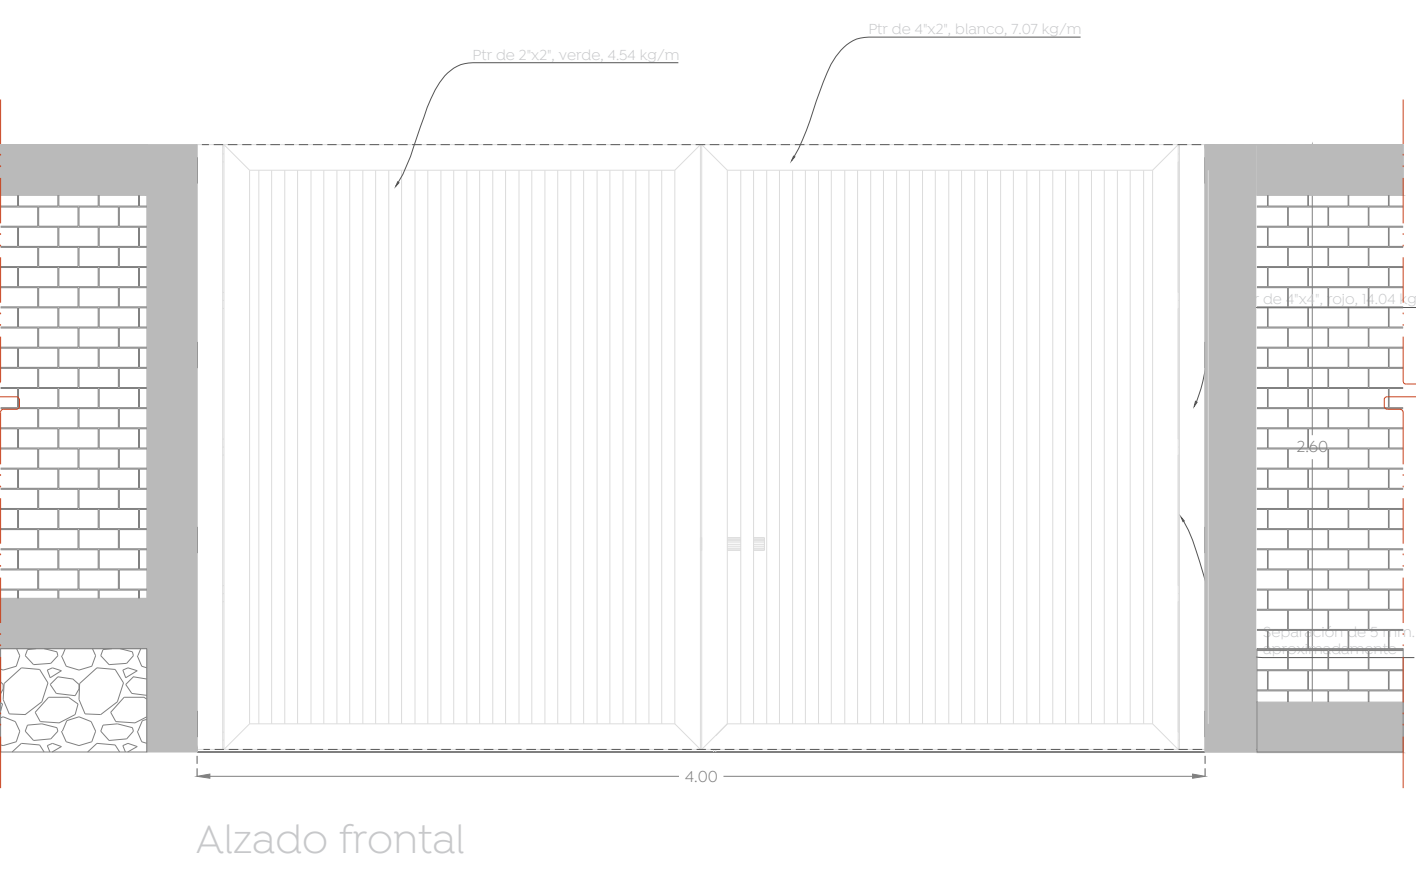



Alzado frontal

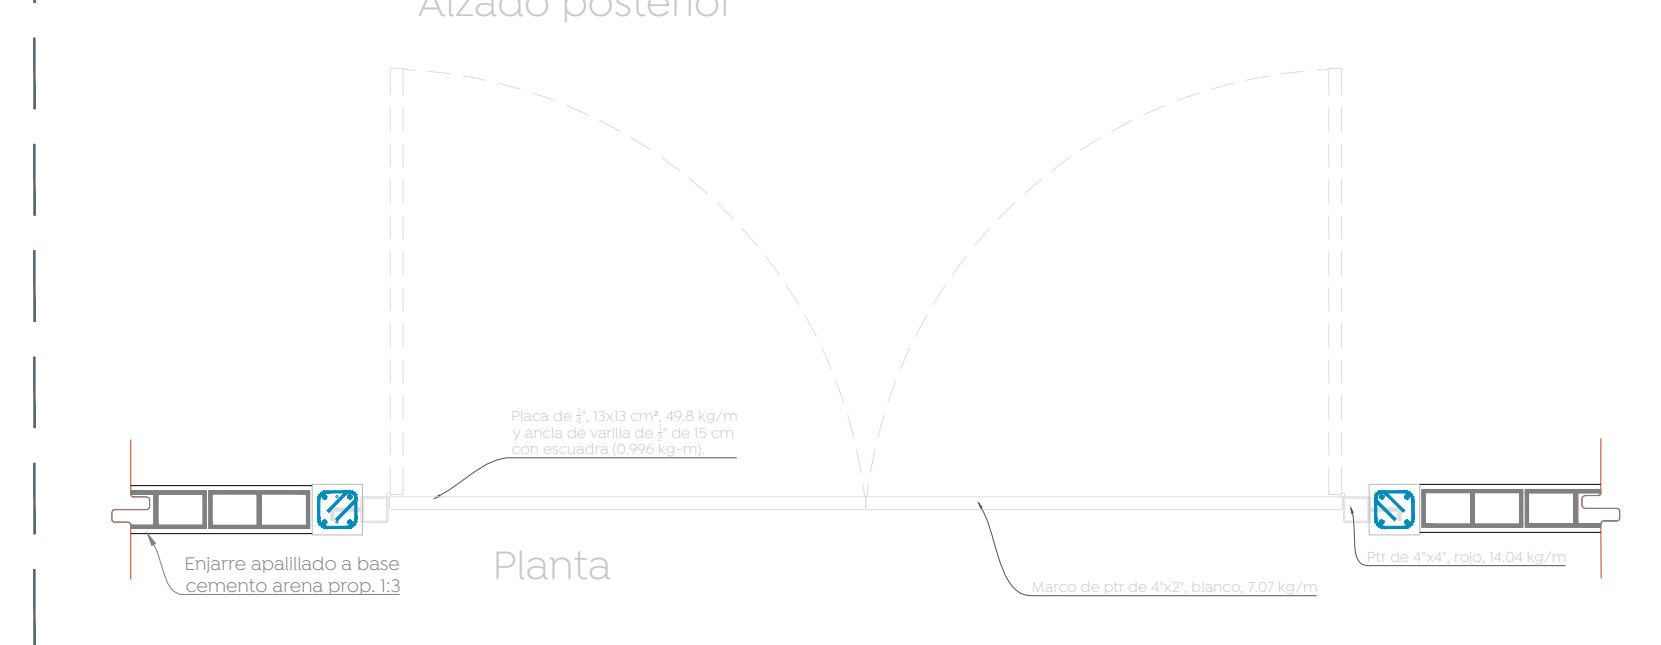

Alzado posterior

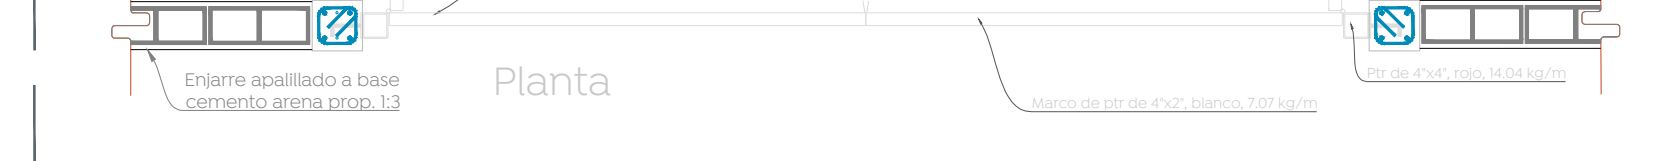

Planta

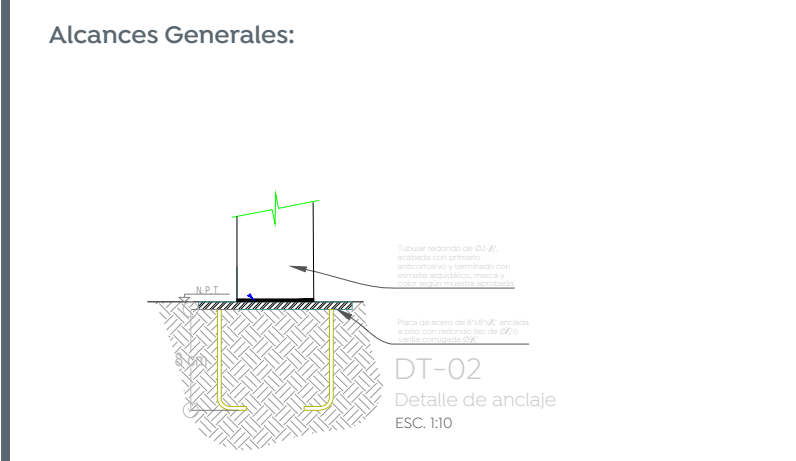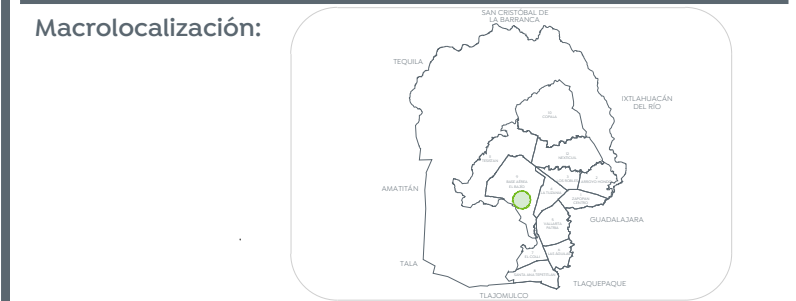

Nombre del proyecto:
Estructuras con tenida, rehabilitación de cancha de usos múltiples, patio cívico, accesibilidad universal, banquetas, cruces peatonales y obras complementarias en el Preescolar Lomas de la Primavera (P.L.P.), clave 14D3N7899A, Preescolar Enrique González Martínez (T.V.), clave 14D3N7899R, calle Tepatlán, colonia Lomas de la Primavera, Secundaria General #4 Jesús Reyes Heróles, clave 14DES0009K, calle Allende, la Venta del Astillero, Municipio de Zapopan, Jalisco.

Contenido del plano:
Planta de albañilerías, Preescolar Lomas de la Primavera

No. Contrato:
DOPI-MUN-RM-IE-LP-012-2023
Director de Obras Públicas e Infraestructura:

Ing. Ismael Jáuregui Castañeda
Jefe de la Unidad de Estudios y Proyectos:

Arq. Edwin Aguilar Escatell
Jefe de área:
Arq. Ángela Jazmin Vargas Olmedo
Responsable del proyecto:
Arq. Julio César Robles Ríos

Ubicación:
Muralla 38, La Experiencia, Zapopan, Jalisco

North: Fecha: Enero 2022
Escala: Indicada
Acotaciones: Metros Clave:
EE-PRE-LP-ALB