


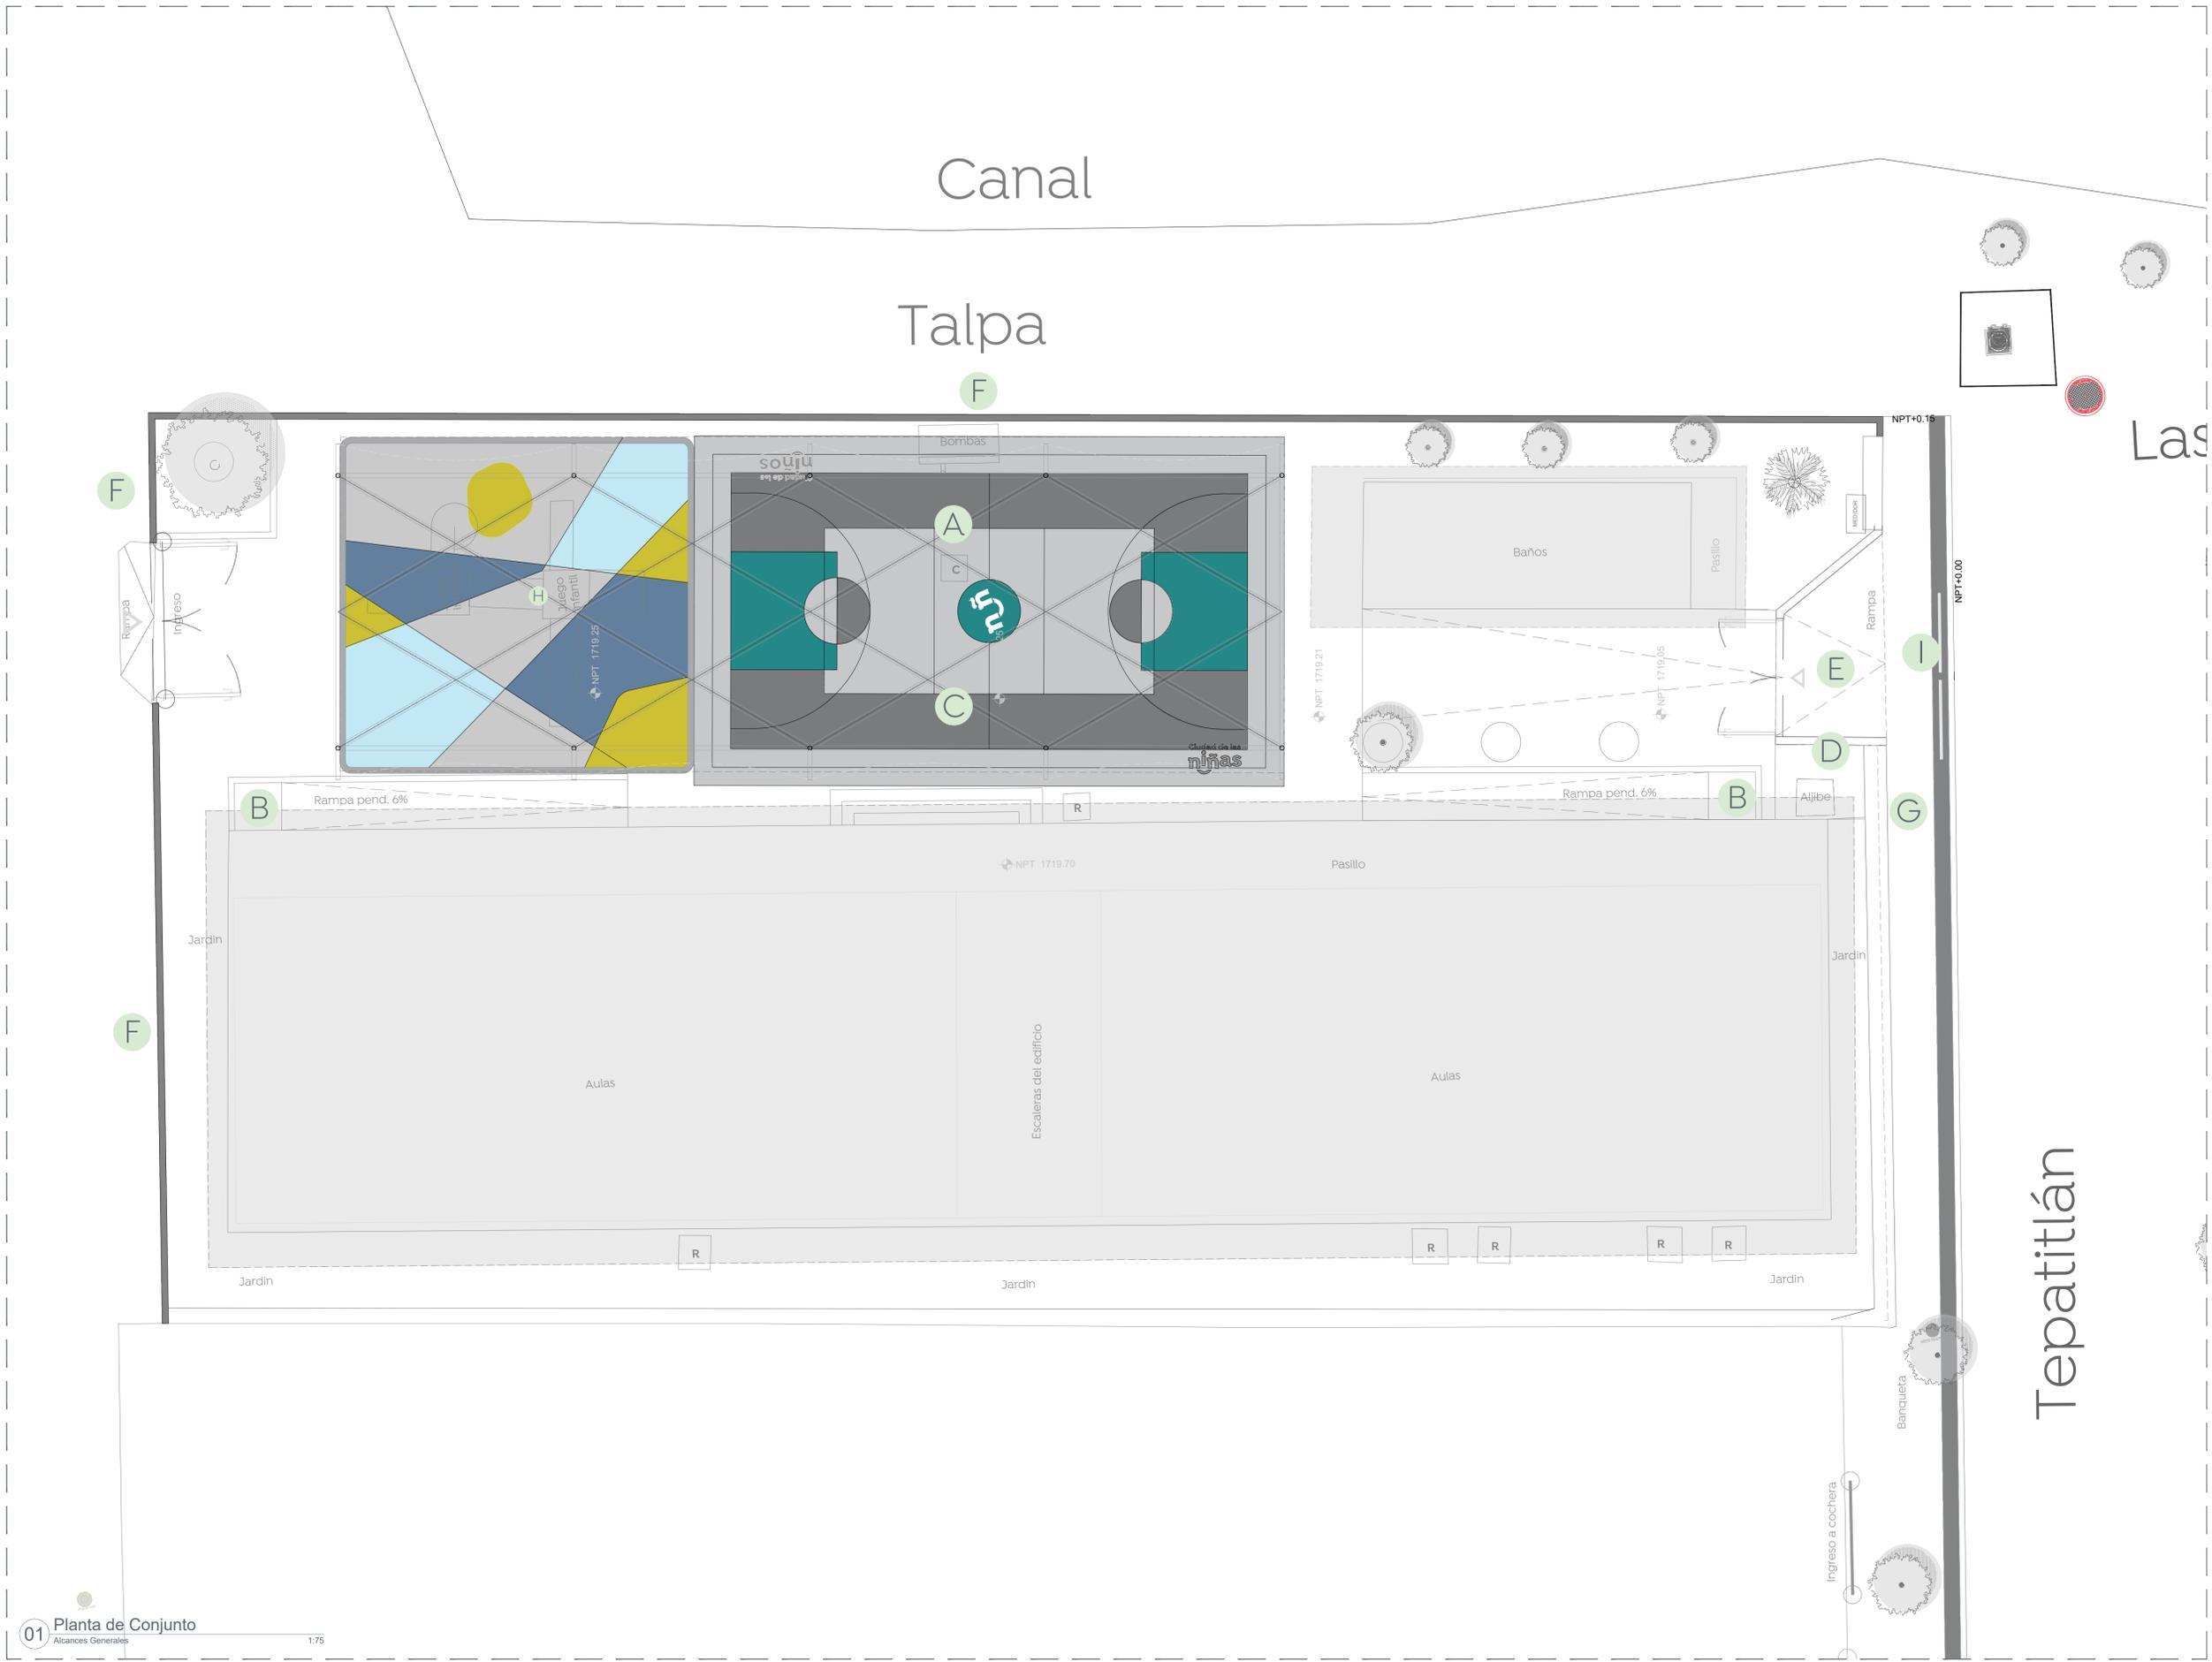

- Alcances Generales:
- A Colocación de estructura con lonarja
 - B Construcción de rampas de acceso universal
 - C Rehabilitación de cancha de usos múltiples
 - D Colocación de placa conmemorativa
 - E Rehabilitación de ingreso de alumnado
 - F Construcción de muro perimetral
 - G Construcción de banqueteta al exterior del plantel
 - H Rehabilitación de área de juegos
 - I Colocación de barreras de seguridad



Tepetitlán

Nombre del proyecto:
 Estructuras con lonarja, rehabilitación de cancha de usos múltiples, patio cívico, accesibilidad universal, banquetas, cruces peatonales y obras complementarias en el Preescolar Lomas de la Primavera (7/A), clave I4D3N7989A, Preescolar Enrique González Martínez (7/A), clave I4D3N7989B, calle Tepetitlán, colonia Lomas de la Primavera, Secundaria General 64 Jesús Reyes Heróles, clave I4DES0009K, calle Allende, la Venta del Asadero, Municipio de Zapopan, Jalisco.

Contenido del plano:
 Planta de alcances generales, Preescolar Lomas de la Primavera

No. Contrato:
 DOPI-MUN-RM-IE-LP-012-2023

Director de Obras Públicas e Infraestructura:
 Ing. Ismael Jáuregui Castañeda

Jefe de la Unidad de Estudios y Proyectos:
 Arq. Edwin Aguilar Escatel

Jefe de área:
 Arq. Angela Jazmin Vargas Olmedo

Responsable del proyecto:
 Arq. Julio César Robles Ríos

Ubicación:
 Tepetitlán 2909, Lomas de la Primavera, Colinas de la Primavera, Zapopan, Jal.

Norte:
 Fecha: Enero 2022
 Escala: 1:75
 Acotaciones: Metros Clave: EE-PRE-LP-ALC