




- Especificaciones:**
- Materiales:
- 1 Tubo de acero 2.5"
  - 2 Tubo de acero 2"
  - 3 Lamina de acero Cal.18  
\*corte láser\*
  - 4 Lamina de acero Cal.14 Nota: cara interior color blanco, cara exterior: pantone 430 C \*corte láser\*
  - 5 Lamina de acero Cal.14  
\*corte láser\*
  - 6 Lamina multiperforada Cal.12, barrenos 6mm
  - 7 Varilla de acero 1"
- Terminado:
- Pintura Electroestática Pantone 430 C
  - Pintura Electroestática Pantone 151 C
  - Pintura Electroestática Pantone 3252 C
  - Pintura Electroestática Pantone Rhodamine Red C
  - Pintura Electroestática Blanco

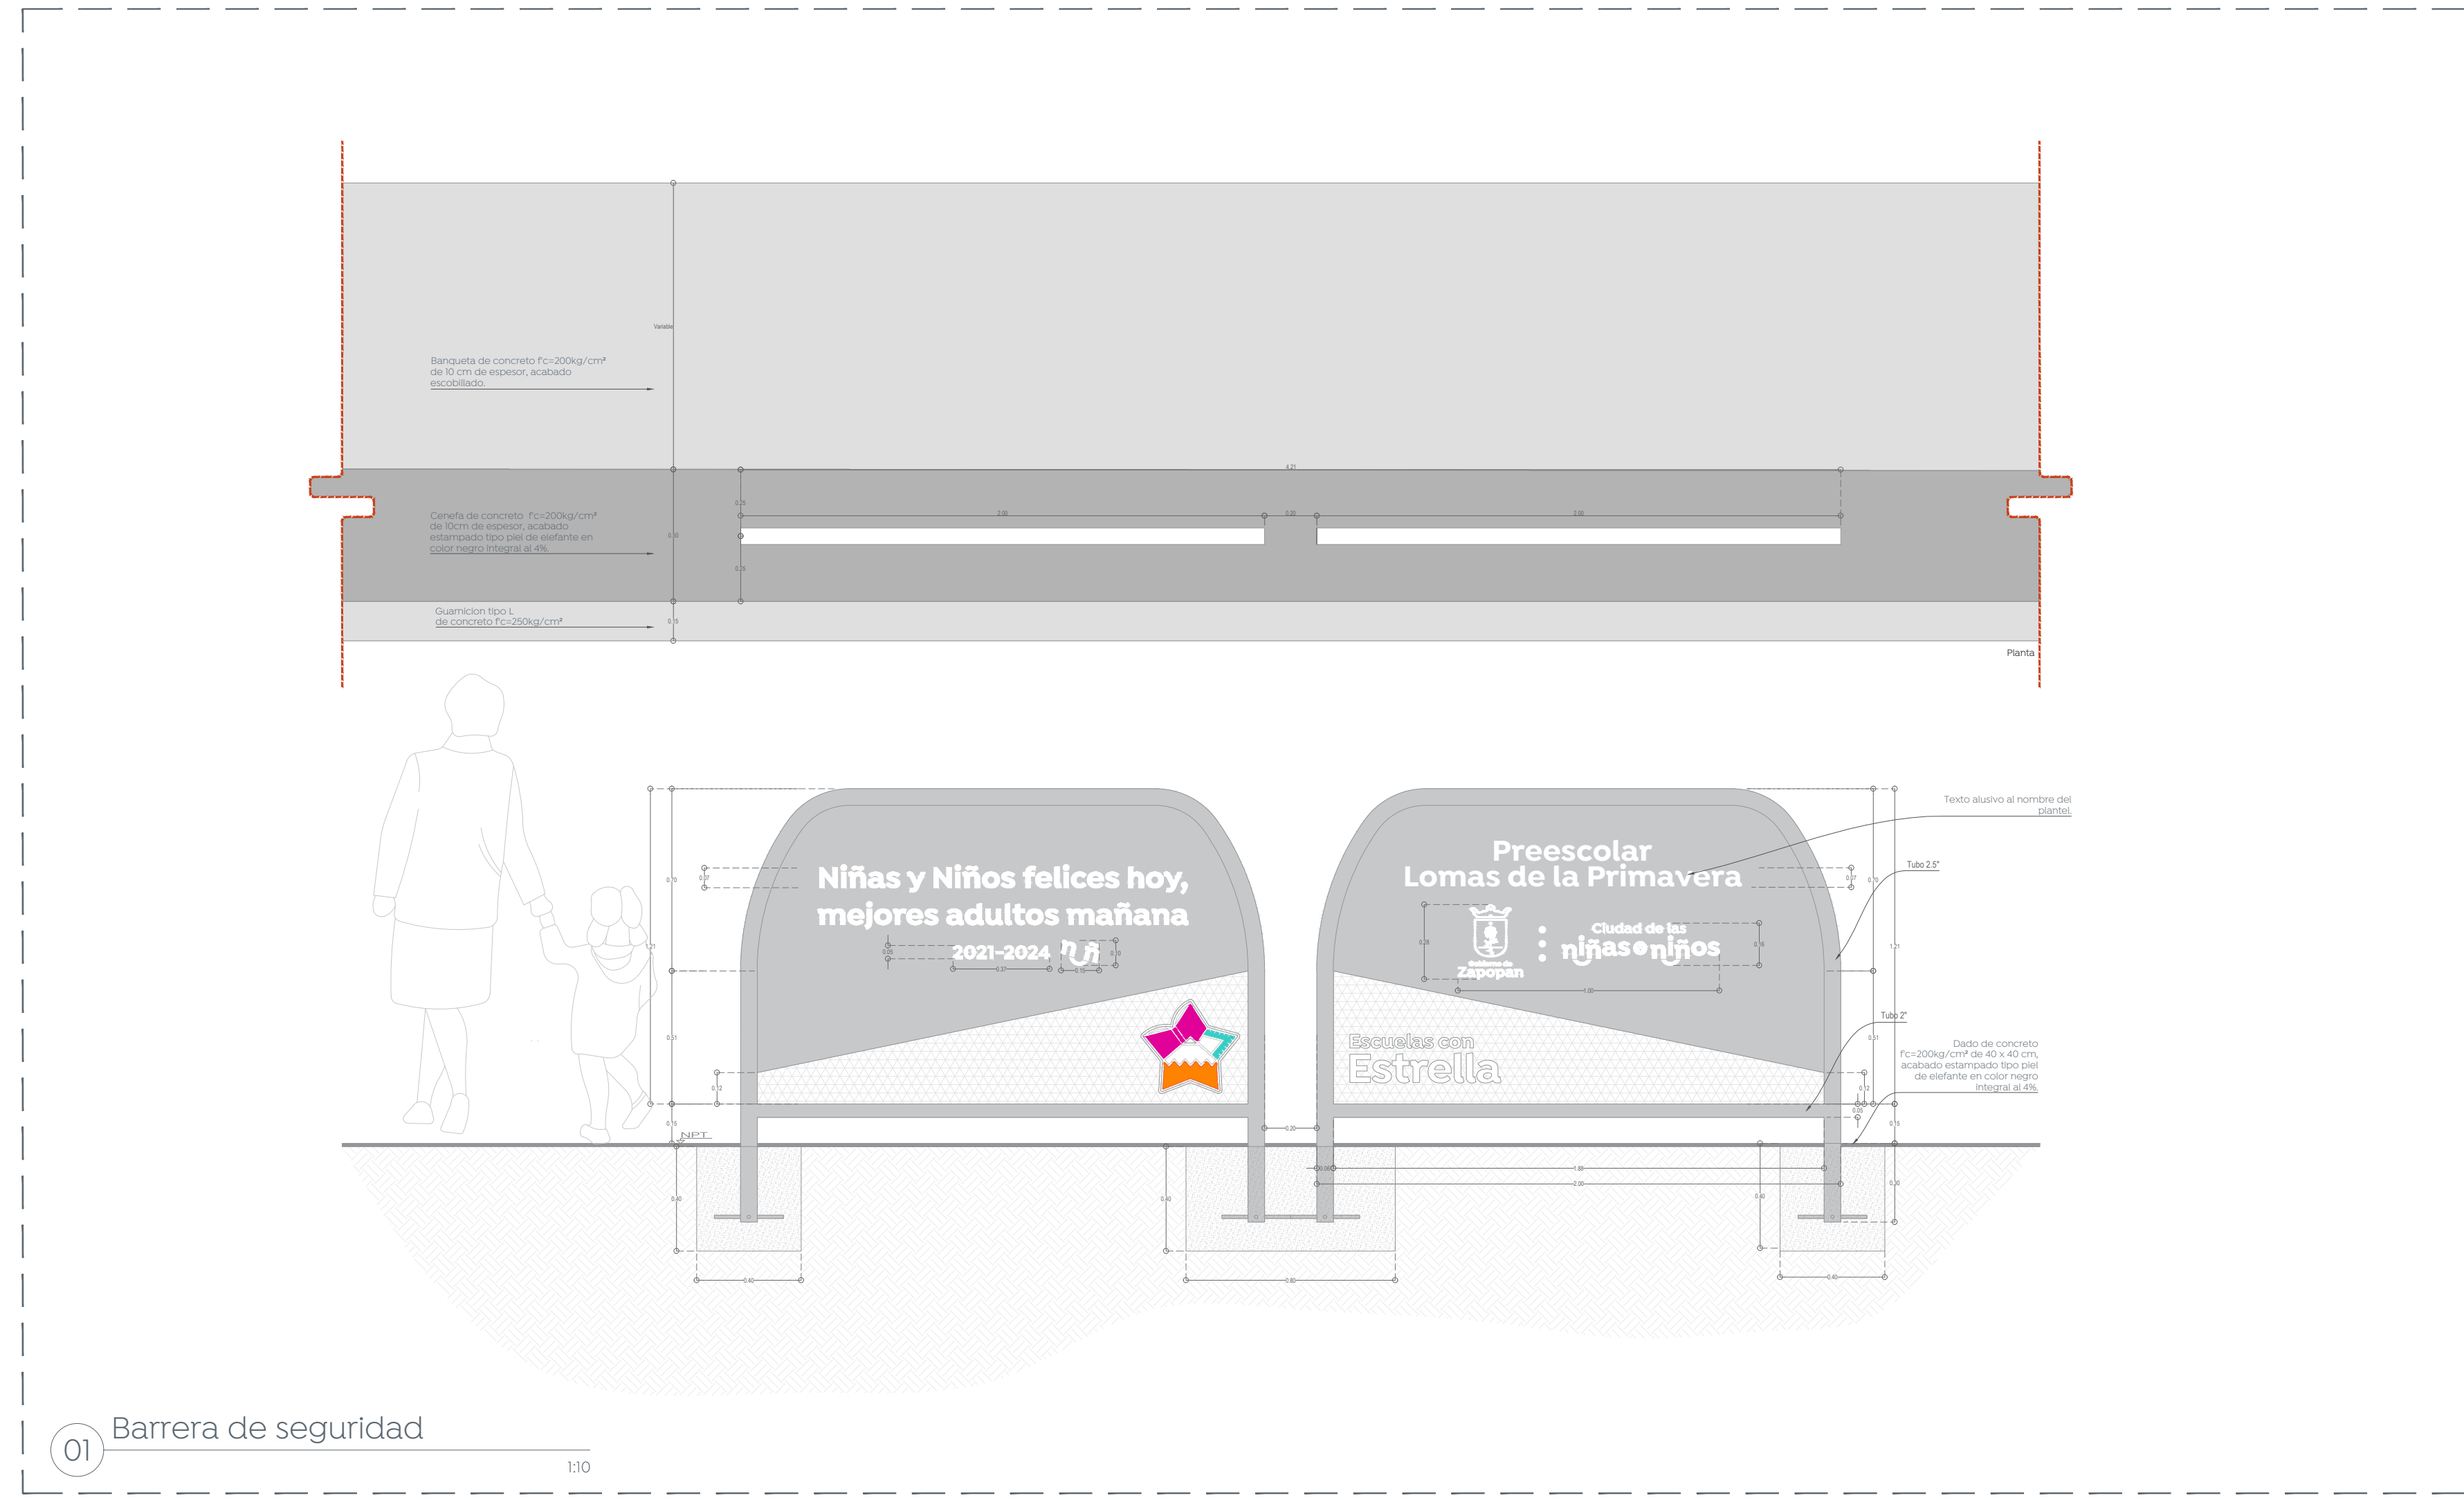


01 Barrera de seguridad

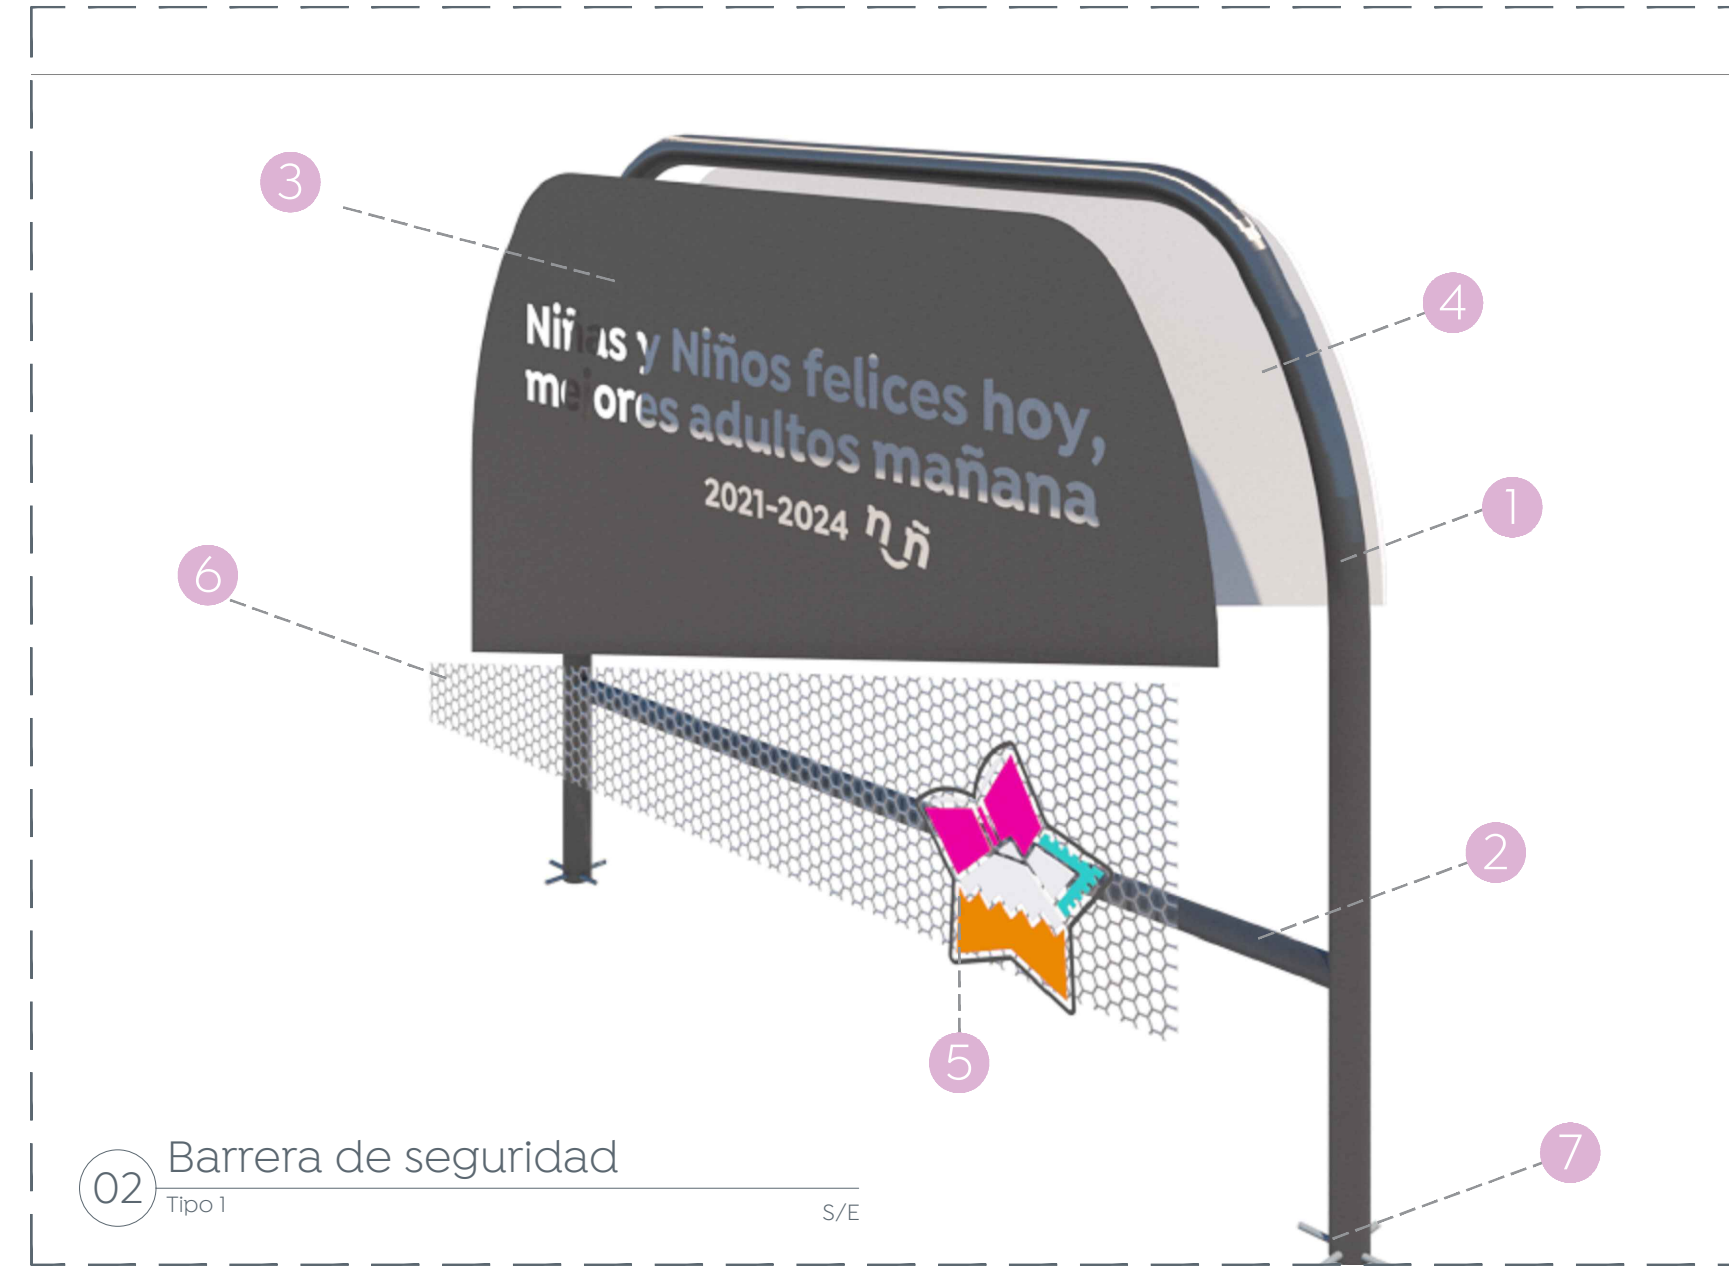

02 Barrera de seguridad Tipo 1

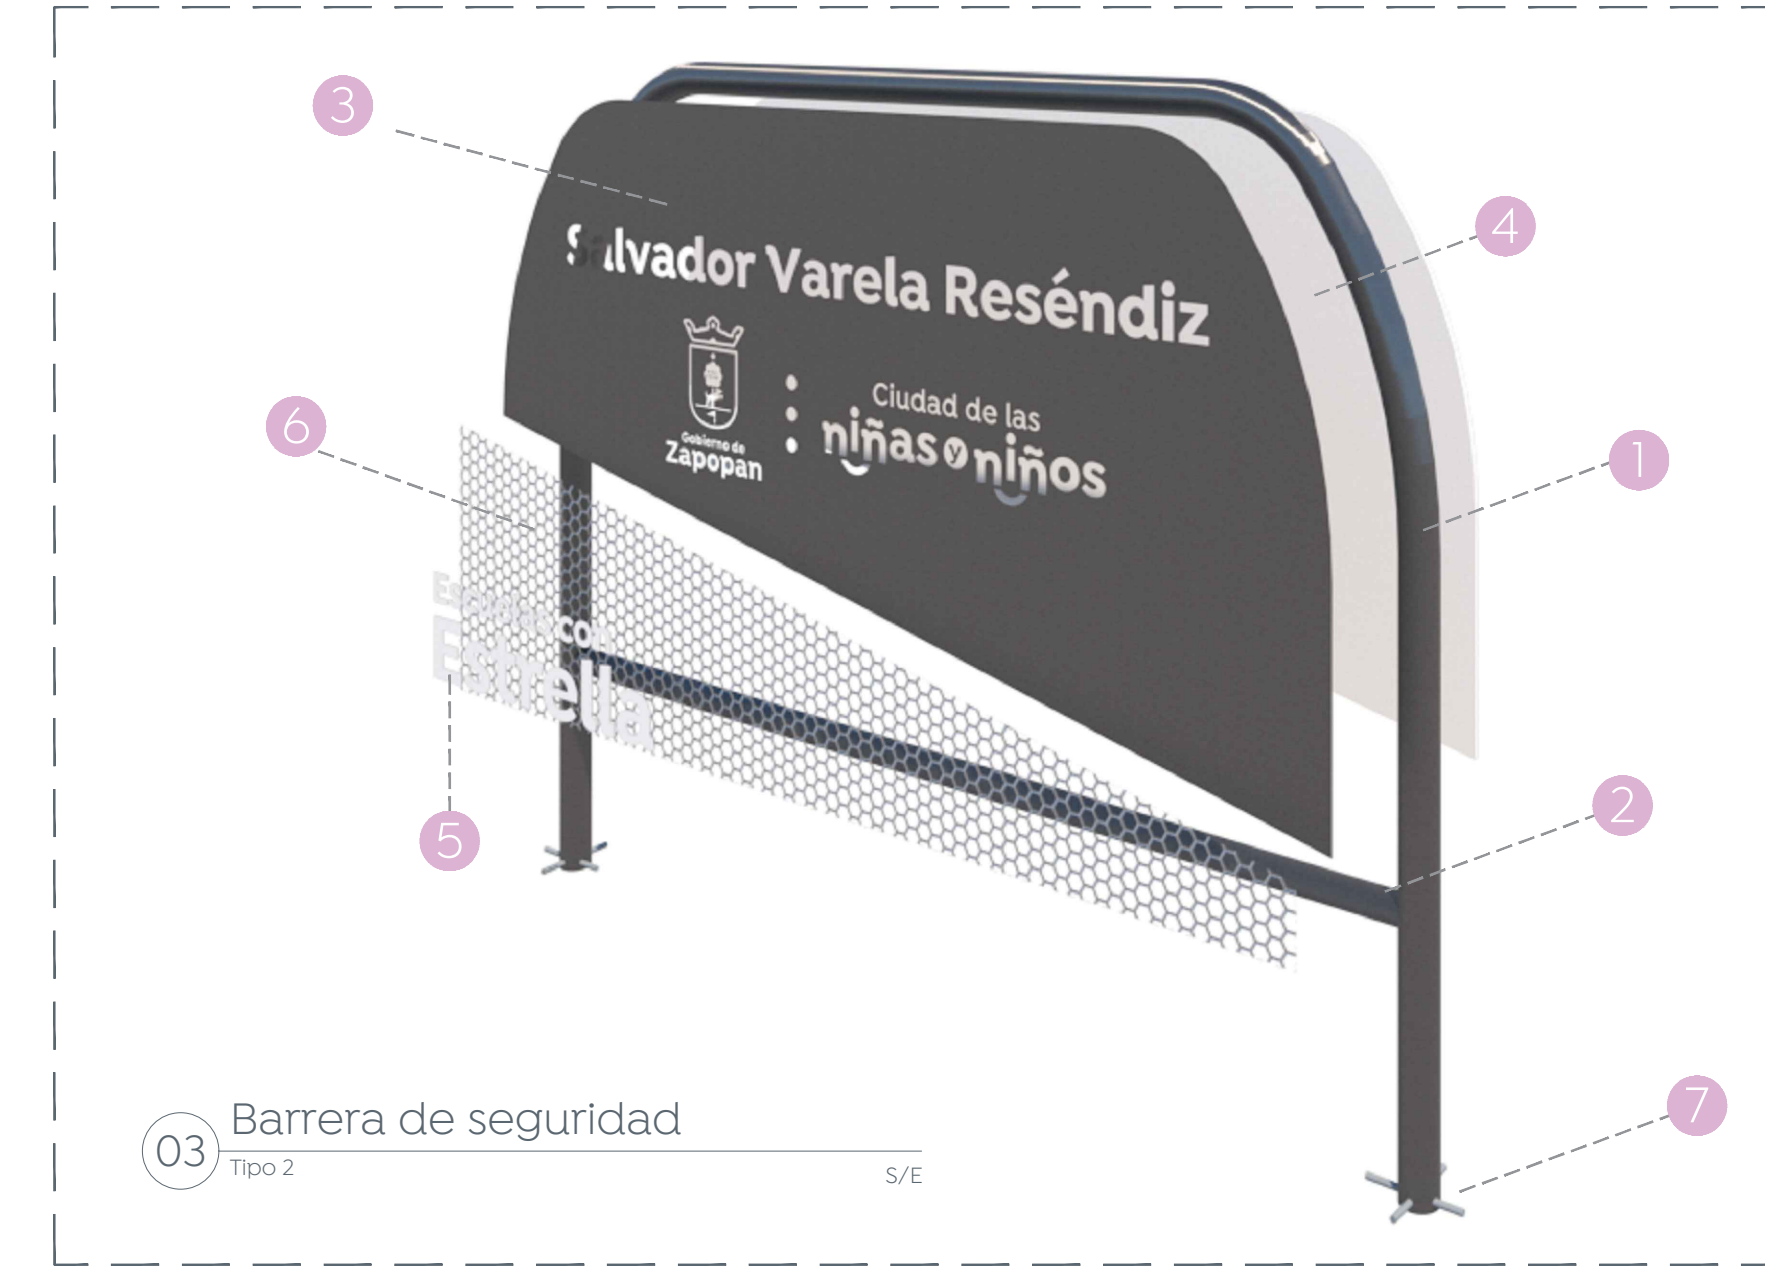

03 Barrera de seguridad Tipo 2

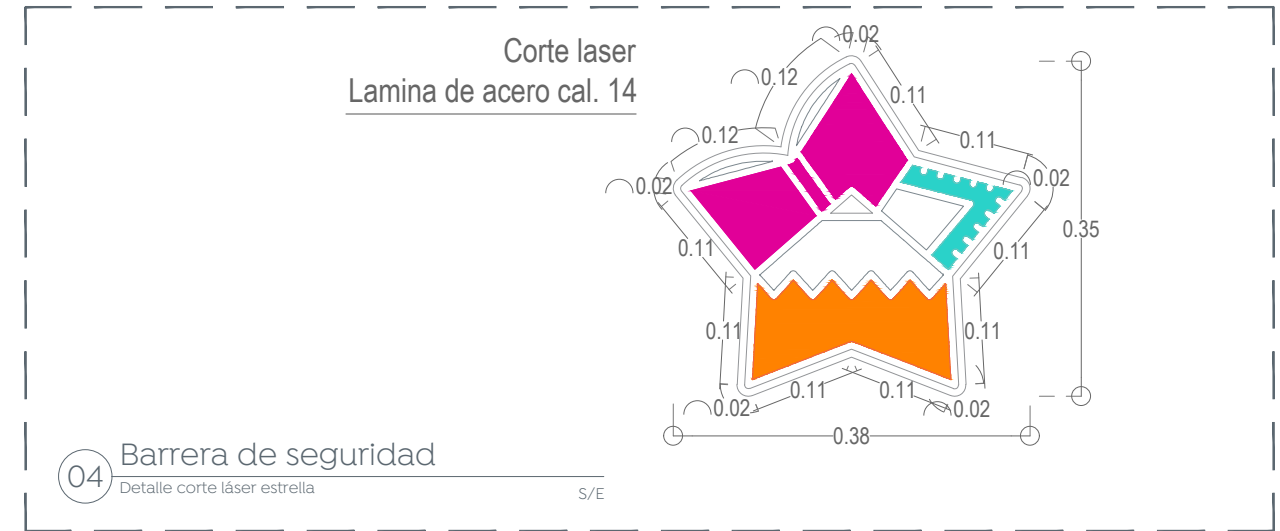

04 Barrera de seguridad Detalle corte láser estrecha



05 Barrera de seguridad Detalle corte láser



06 Placa conmemorativa

Nombre del proyecto:  
 Estructuras con tenaría, rehabilitación de cancha de usos múltiples, patio cívico, accesibilidad universal, banquetas, cruces peatonales y obras complementarias en el Preescolar Lomas de la Primavera (P.L.P.), clave I4D3N7899A, Preescolar Enrique González Martínez (T.V.), clave I4D3N7899B, calle Tepetitlán, colonia Lomas de la Primavera, y Secundaria General 64 Jesús Reyes Heróles, clave I4DES0009K, calle Allende, la Venta del Asadero, Municipio de Zapopan, Jalisco.

Contenido del plano:  
**Detalles barreras de seguridad, Preescolar Lomas de la Primavera**  
 No. Contrato:  
**DOPI-MUN-RM-IE-LP-012-2023**  
 Director de Obras Públicas e Infraestructura:  
**Ing. Ismael Jáuregui Castañeda**  
 Jefe de la Unidad de Estudios y Proyectos:  
**Arq. Edwin Aguilar Escatell**  
 Jefe de área:  
**Arq. Angela Jazmin Vargas Olmedo**  
 Responsable del proyecto:  
**Arq. Julio César Robles Ríos**  
 Ubicación:  
**C.Tepetitlán 2909, Lomas de La Primavera, Colinas de la Primavera, Zapopan, Jal.**

Fecha: Abril 2022  
 Escala: Indicada  
 Gotas: Metros Clave:  
**EE-PRE-LP-DET-BS**