




01 Planta de Conjunto
Detalles 1:120

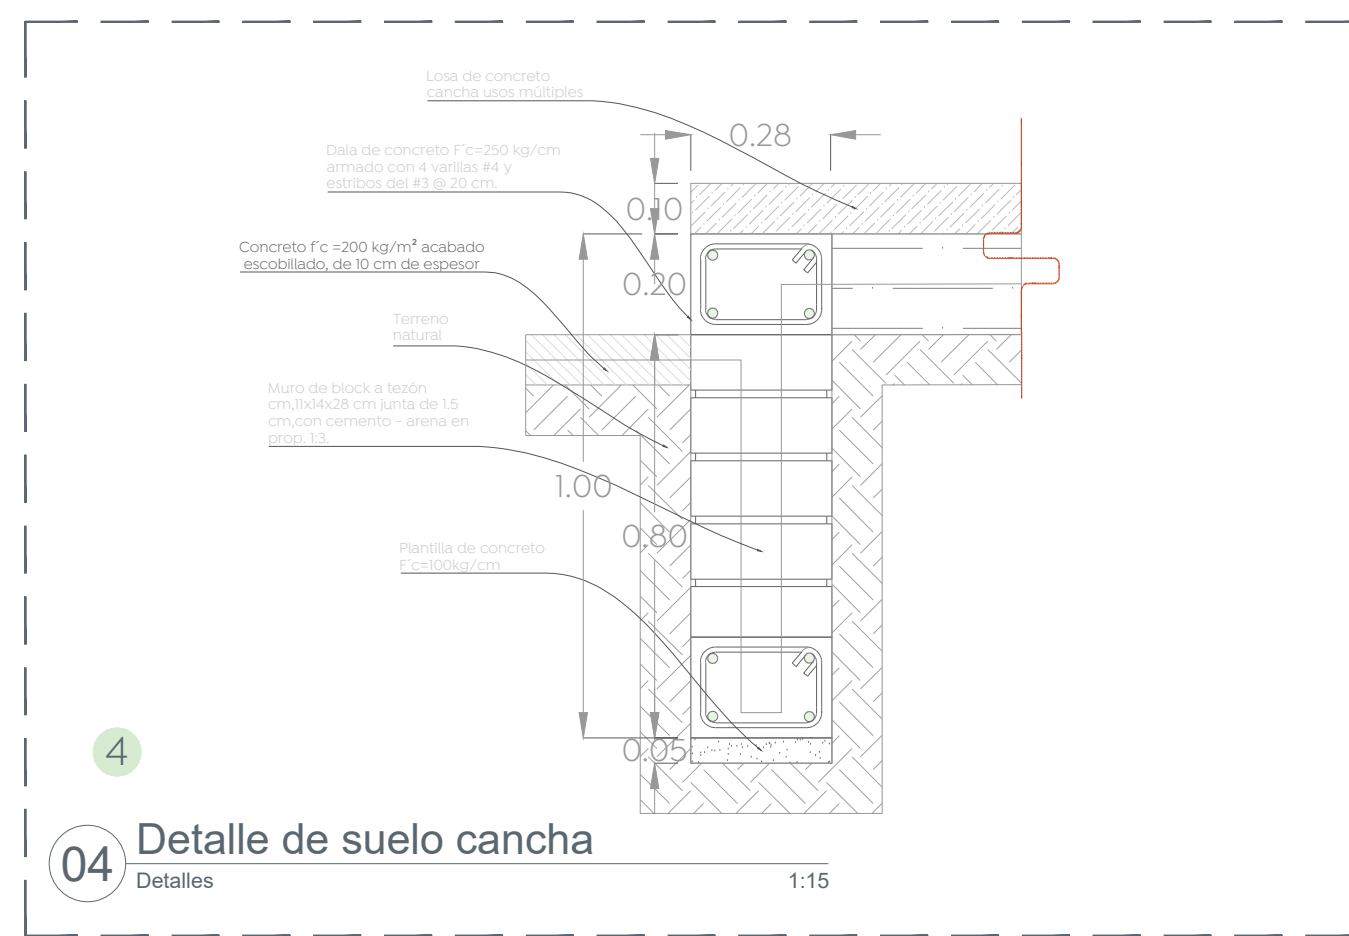


04 Detalle de suelo cancha
Detalles 1:15

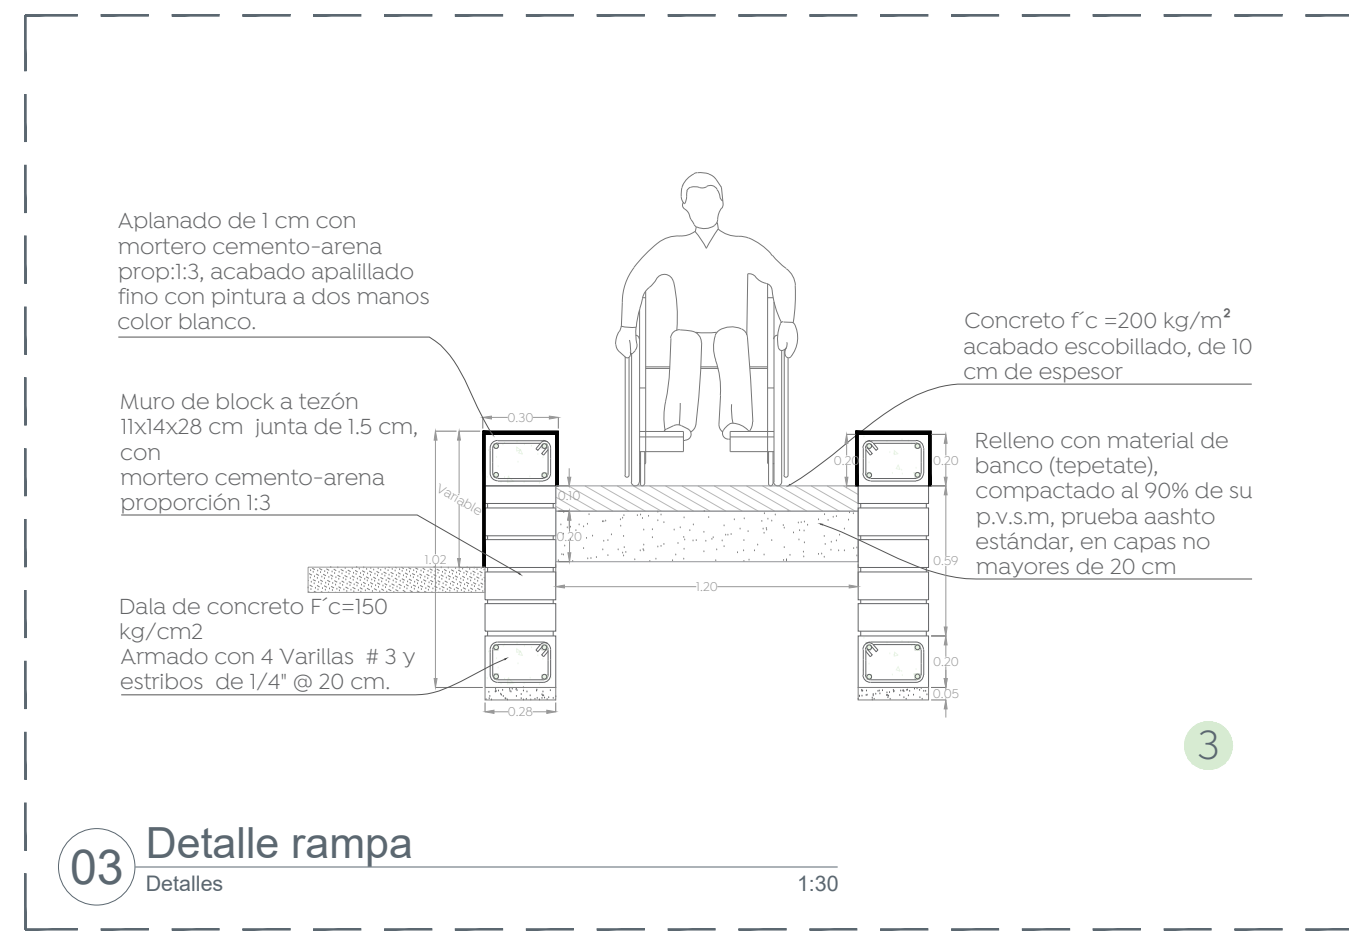


03 Detalle rampa
Detalles 1:30

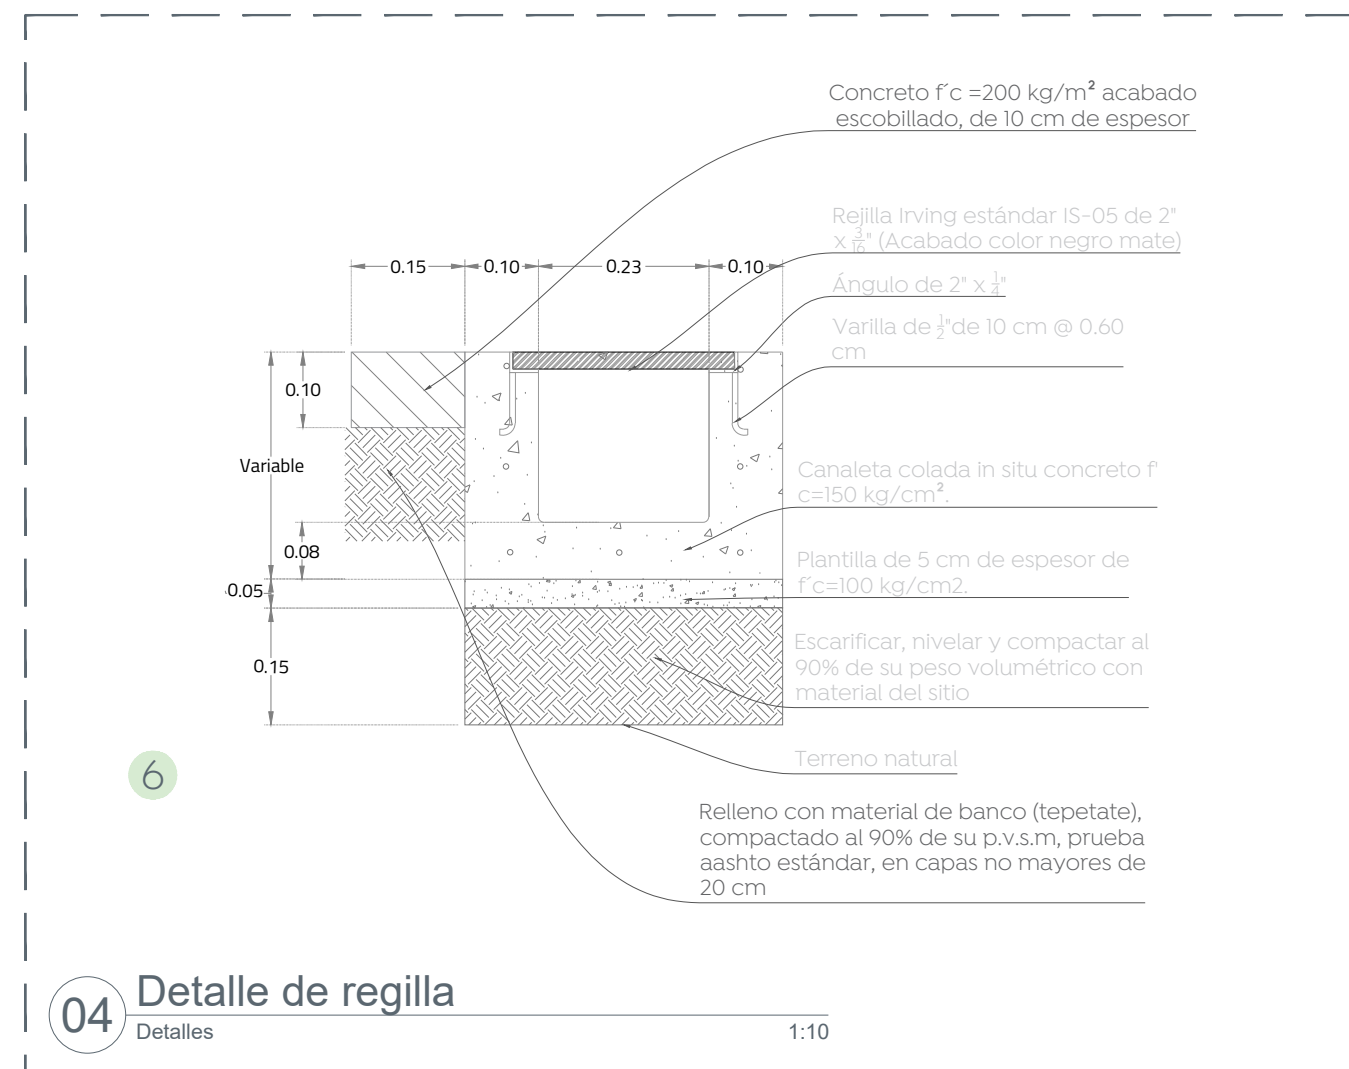


04 Detalle de regilla
Detalles 1:10

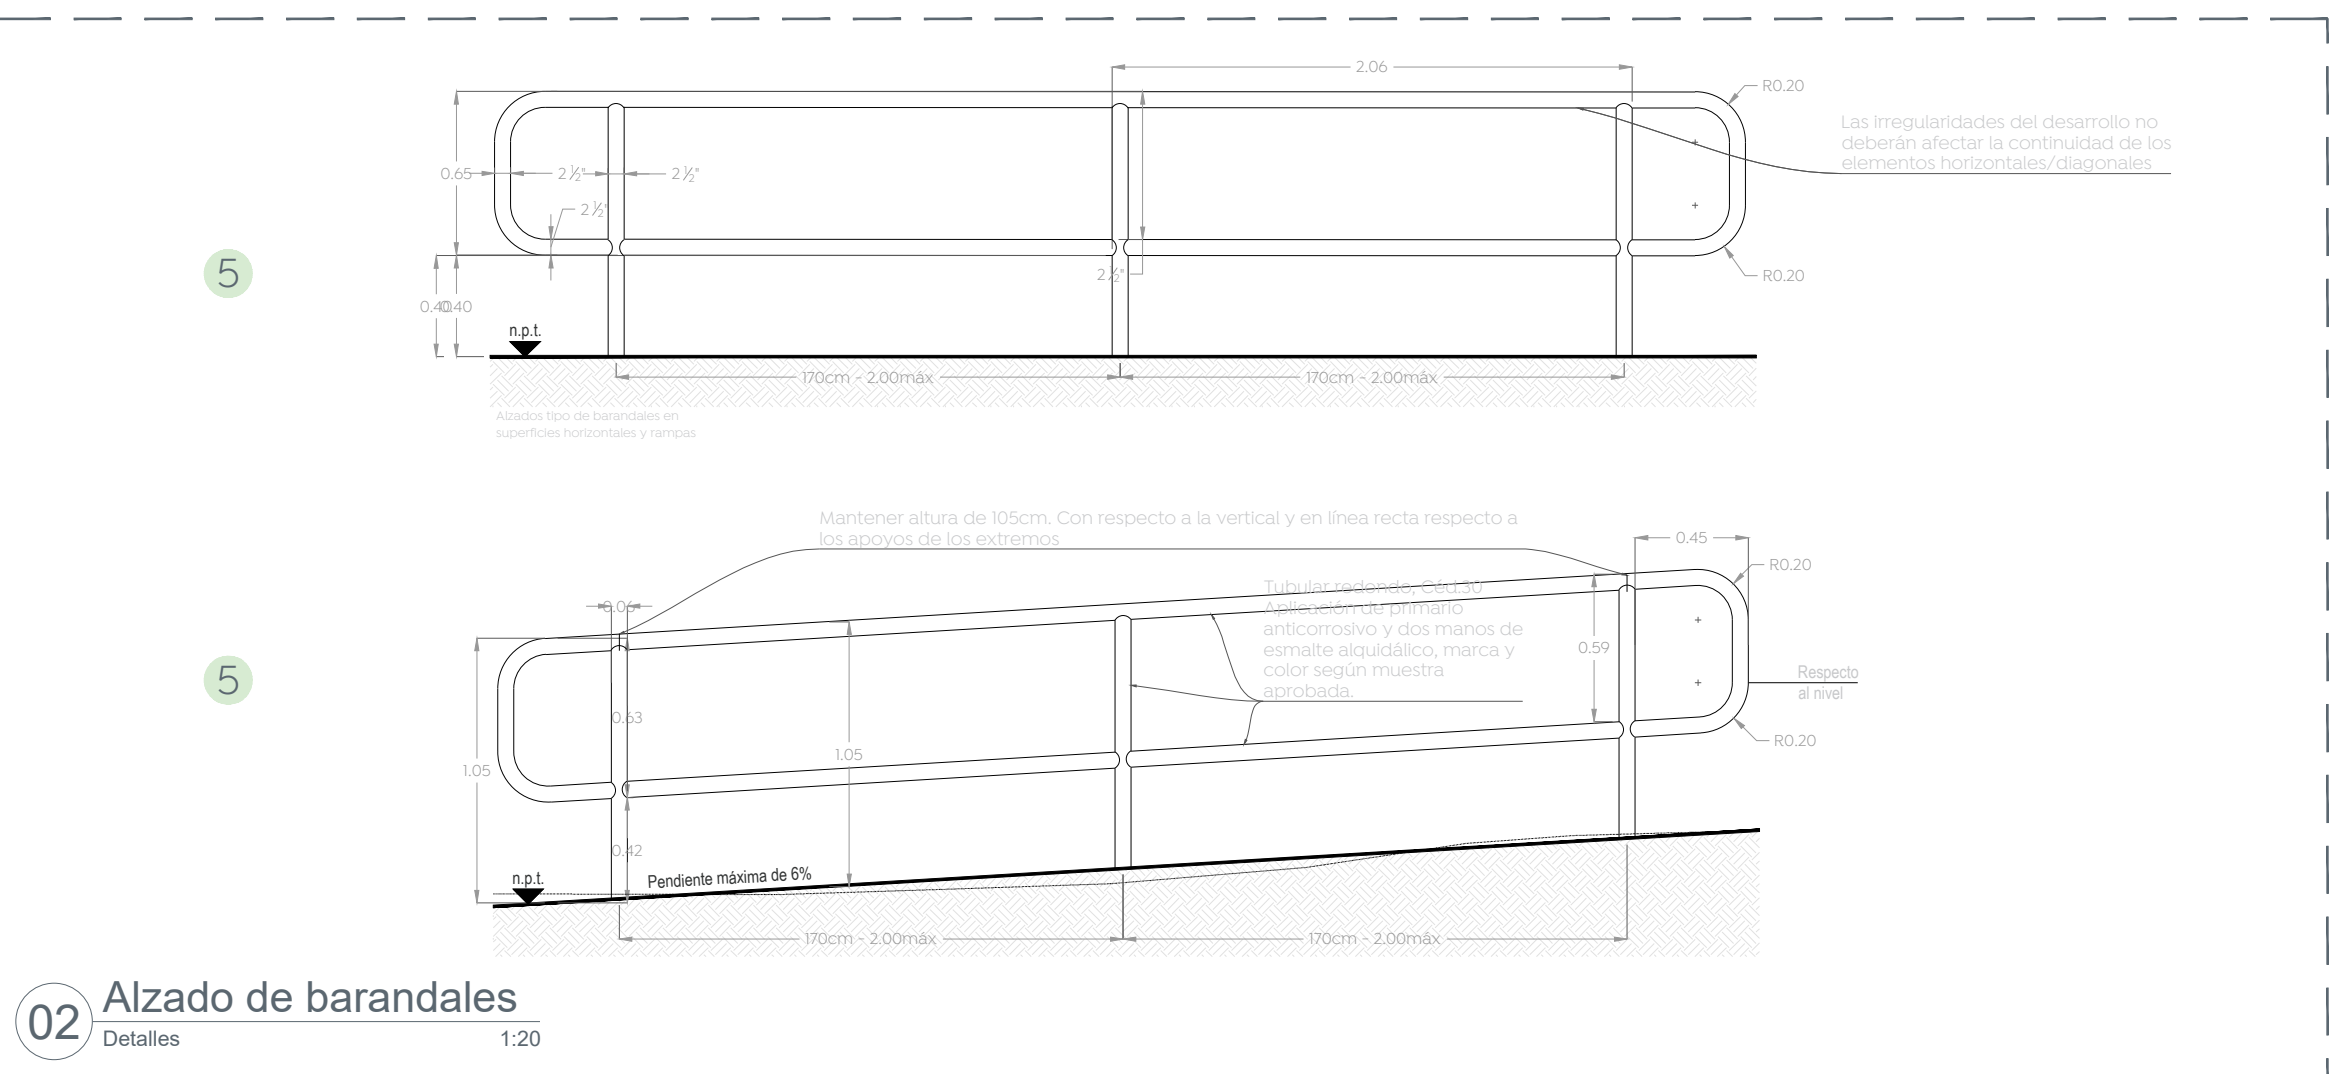

02 Alzado de barandales
Detalles 1:20

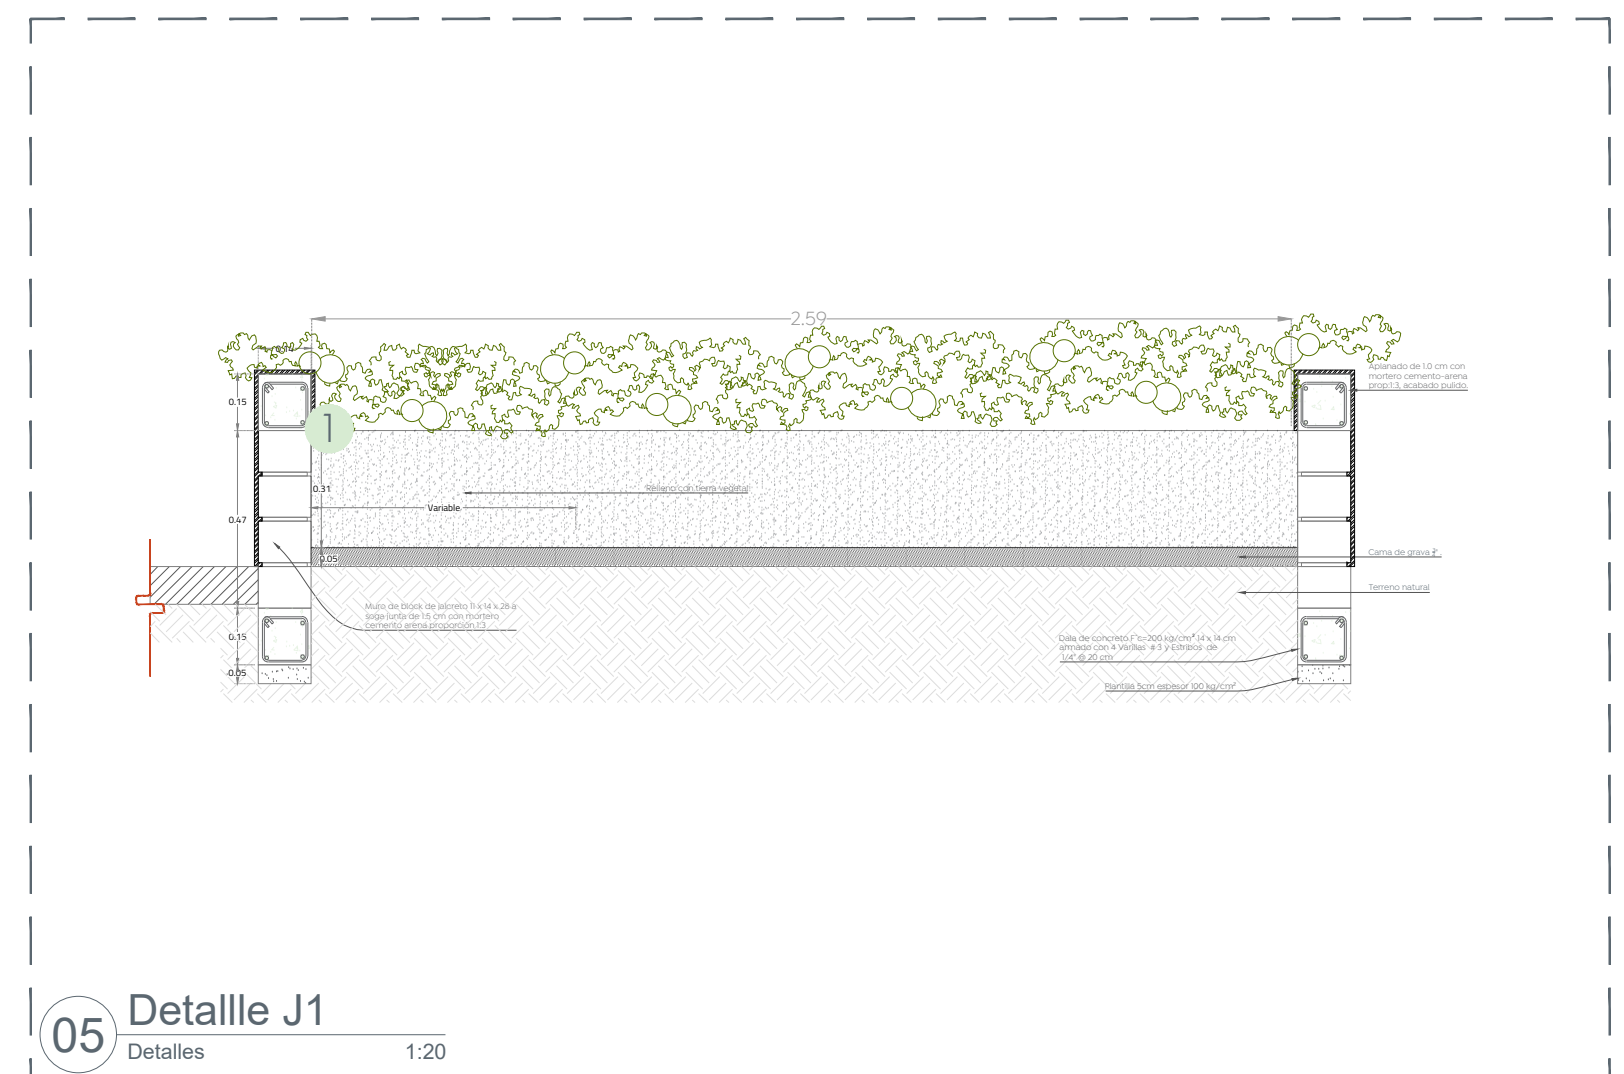

05 Detalle J1
Detalles 1:20

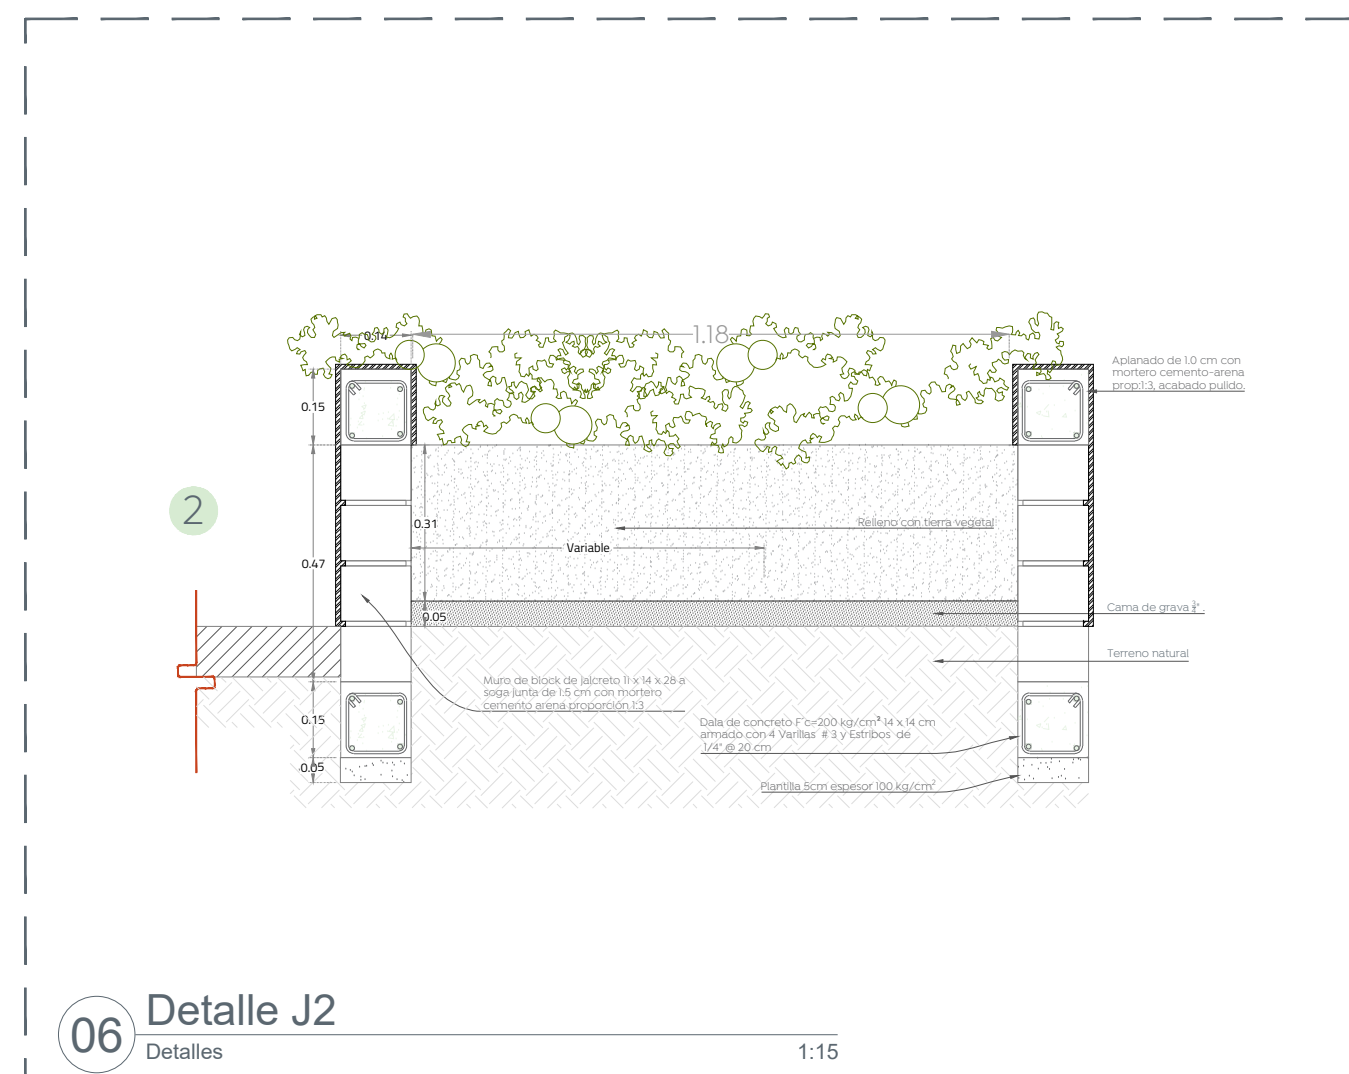

06 Detalle J2
Detalles 1:15

