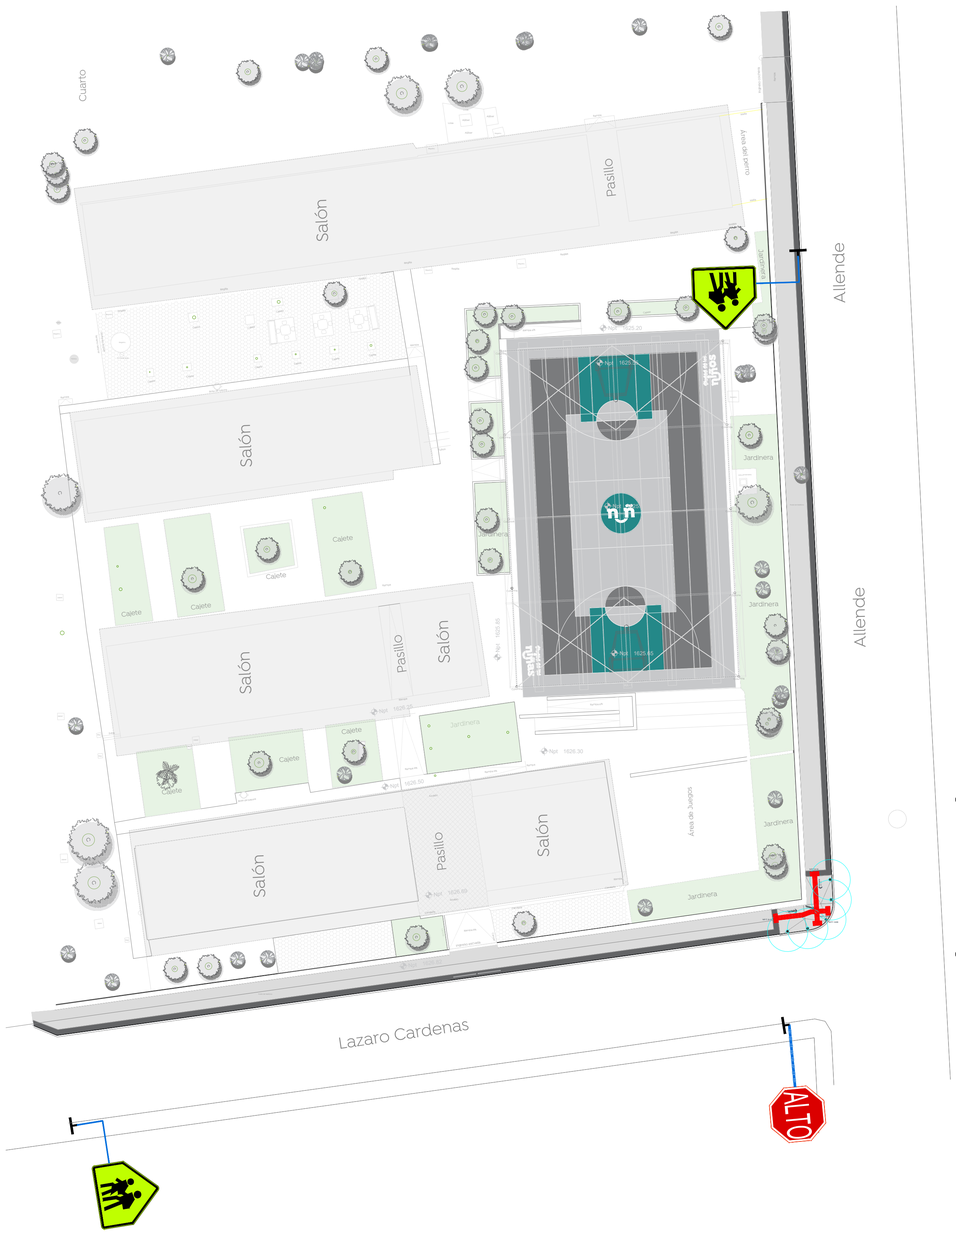

Planta general
Escala 1:250

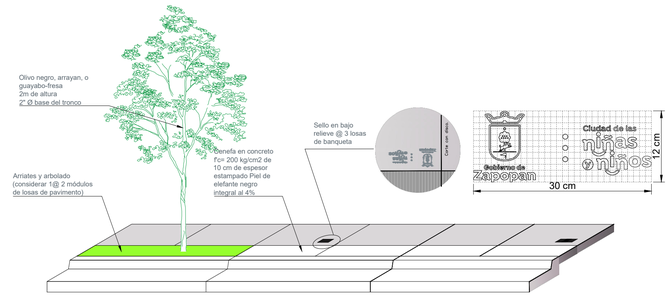

1 Detalle de banquetas
S/E

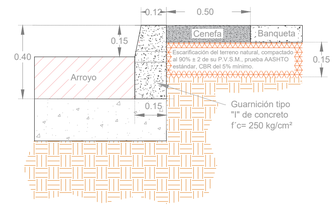

3 Detalle de guarnición
Tipo "I"
S/E

SP-33-a Cruce de zona escolar:
Se utiliza para indicar los sitios o zonas de la vialidad por donde cruzan o transitan escolares. Ubicar 40 m antes del crucero sobre la banqueta derecha conforme al sentido vehicular.

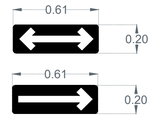

SR-37 Sentido de circulación:
Se utiliza para indicar el sentido de circulación permitido a los vehículos en la carretera o vialidad urbana. Ubicar sobre paramento entre 2.50 y 3.00 m. de altura y 1.00 m. antes de la esquina.

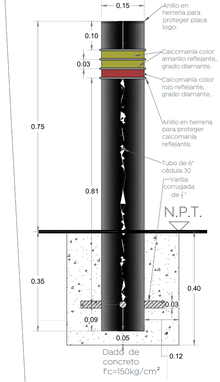

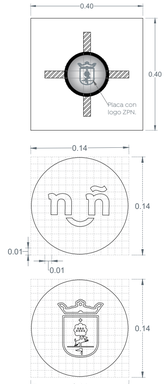

SR-6 alto:
Se coloca, en los accesos de las intersecciones a nivel para restringir el paso a los vehículos, antes del cruce de una vialidad, vía férrea, paso peatonal o ciclovía. Esta señal se instala en vialidades de menor volumen de tránsito, en el lugar preciso en donde deben detenerse los vehículos, para lo cual se debe complementar con la marca M-6 RAYA DE ALTO.

5 Detalles de señales verticales
S/E

6 Cimentación tipo para lo poste de señales bajas

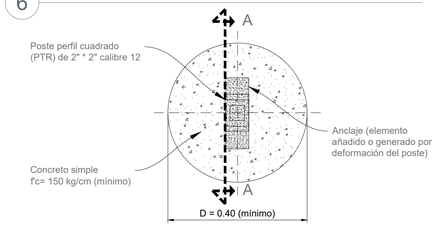

Planta vista superior

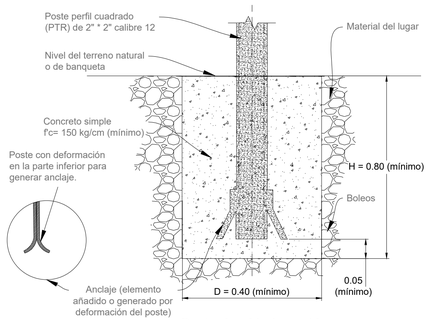

Corte A - A' elevación

Acotaciones en metros, dibujos fuera de escala

Distancia lateral y Altura de las Señales Verticales en Zona Urbana

Bolardo para escuelas y espacios públicos

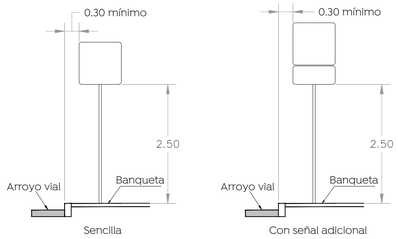

4 Detalle de bolardo
Verificar aplicación según proyecto
S/E

Gobierno de Zapopan
Ciudad de las niñas y niños
Obras Públicas e Infraestructura
Gestión Integral de la Ciudad

Macrolocalización:

Microlocalización:

Alcances generales:

Simbología

Nombre del proyecto:
Estructuras con lonaria, rehabilitación de cancha de usos múltiples, patio cívico, accesibilidad universal, banquetas, cruces peatonales y obras complementarias en el Jardín de Niños Ignacio Manuel Altamirano (T/M), clave 14DJN9894 Preescolar Enrique González Martínez (T/V), clave 14DJN2047R, calle Tepatitlán, colonia Lomas de la Primavera, y Secundaria General 64 Jesús Reyes Heroles, clave 14DES0009K, calle Allende, la Venta del Astillero, Municipio de Zapopan, Jalisco.

Contenido del plano:
Planta general, detalles tipo y señalética horizontal - vertical.

No. Contrato:
DOPI-MUN-RM-IE-LP-012-2023
-

Director de Obras Públicas e Infraestructura:
Ing. Ismael Jáuregui Castañeda

Jefe de la Unidad de Estudios y Proyectos:
Arq. Edwin Aguiar Escatel

Jefe de área:
Inar. Norberto Esaú Romero Joya

Responsable del proyecto:
Arq. Angel Fernando Torres Mendoza

Ubicación:
Col. La Venta del Astillero, Zapopan, Jalisco

Fecha: octubre 2022
Escala: Indicada
Acotaciones: Metros
Clave: EE-SG-64-CS-01