




01 Planta  
 Ingreso de alumnado  
 1:30

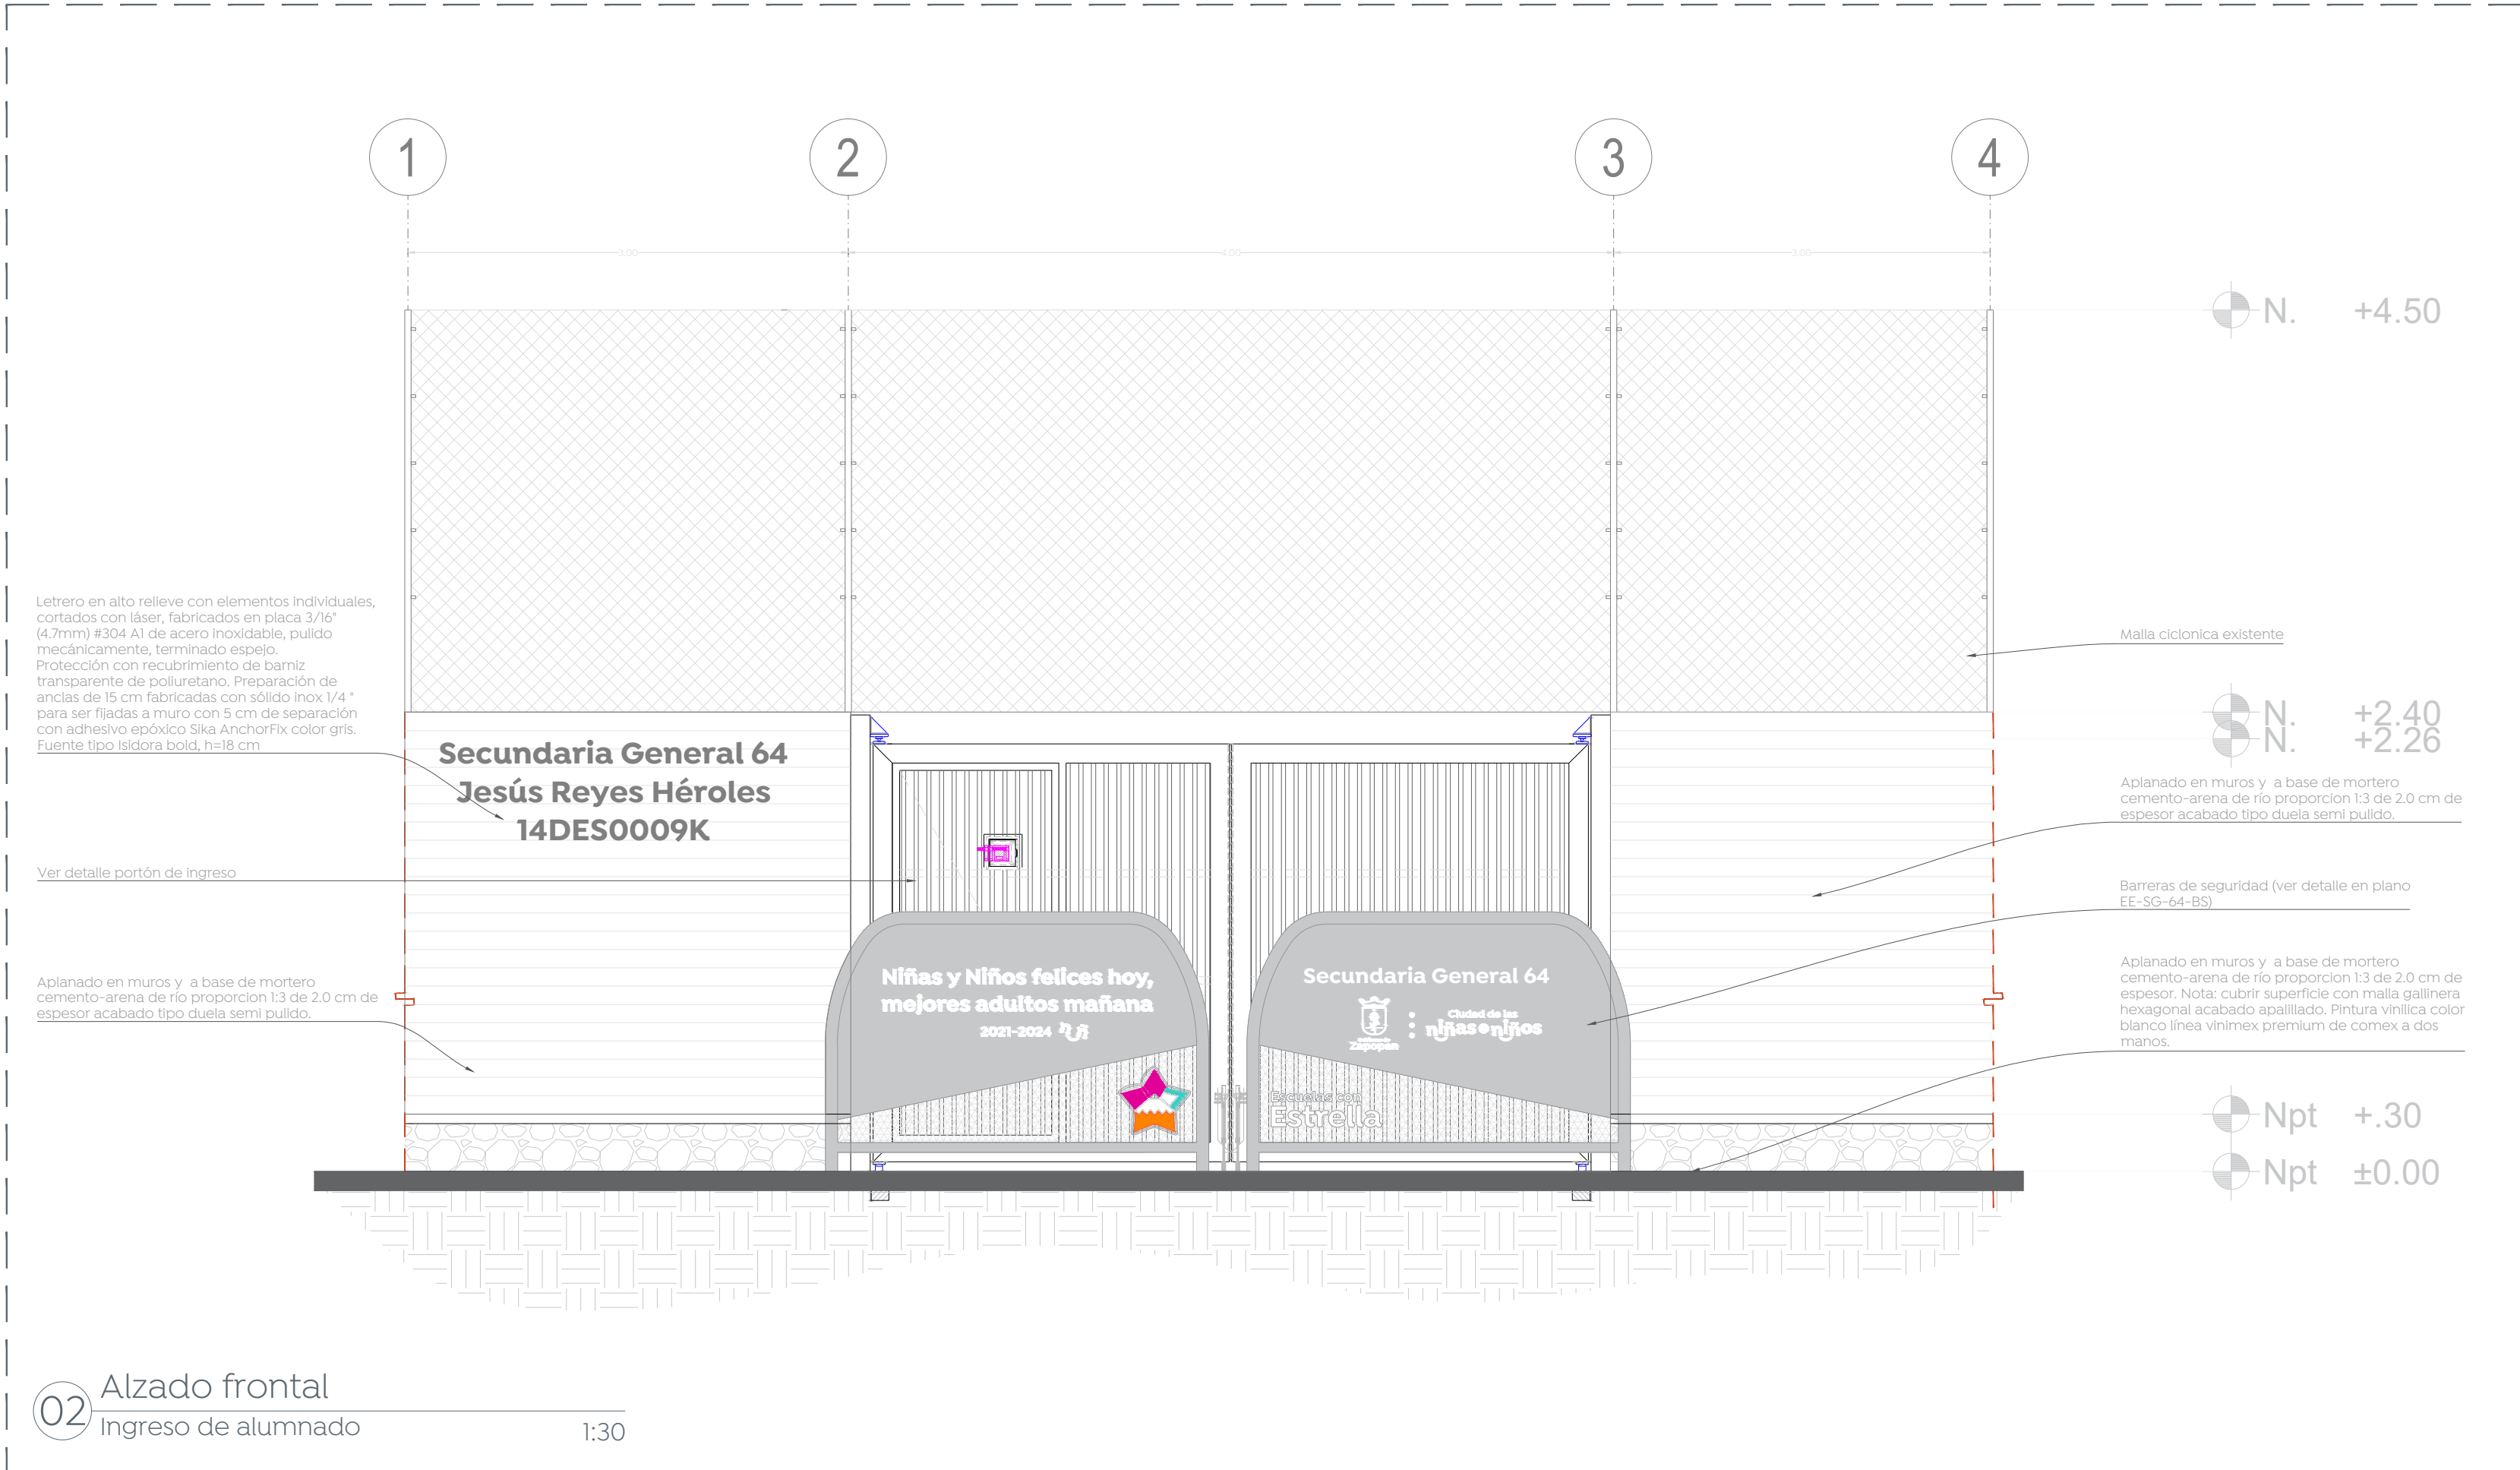

02 Alzado frontal  
 Ingreso de alumnado  
 1:30

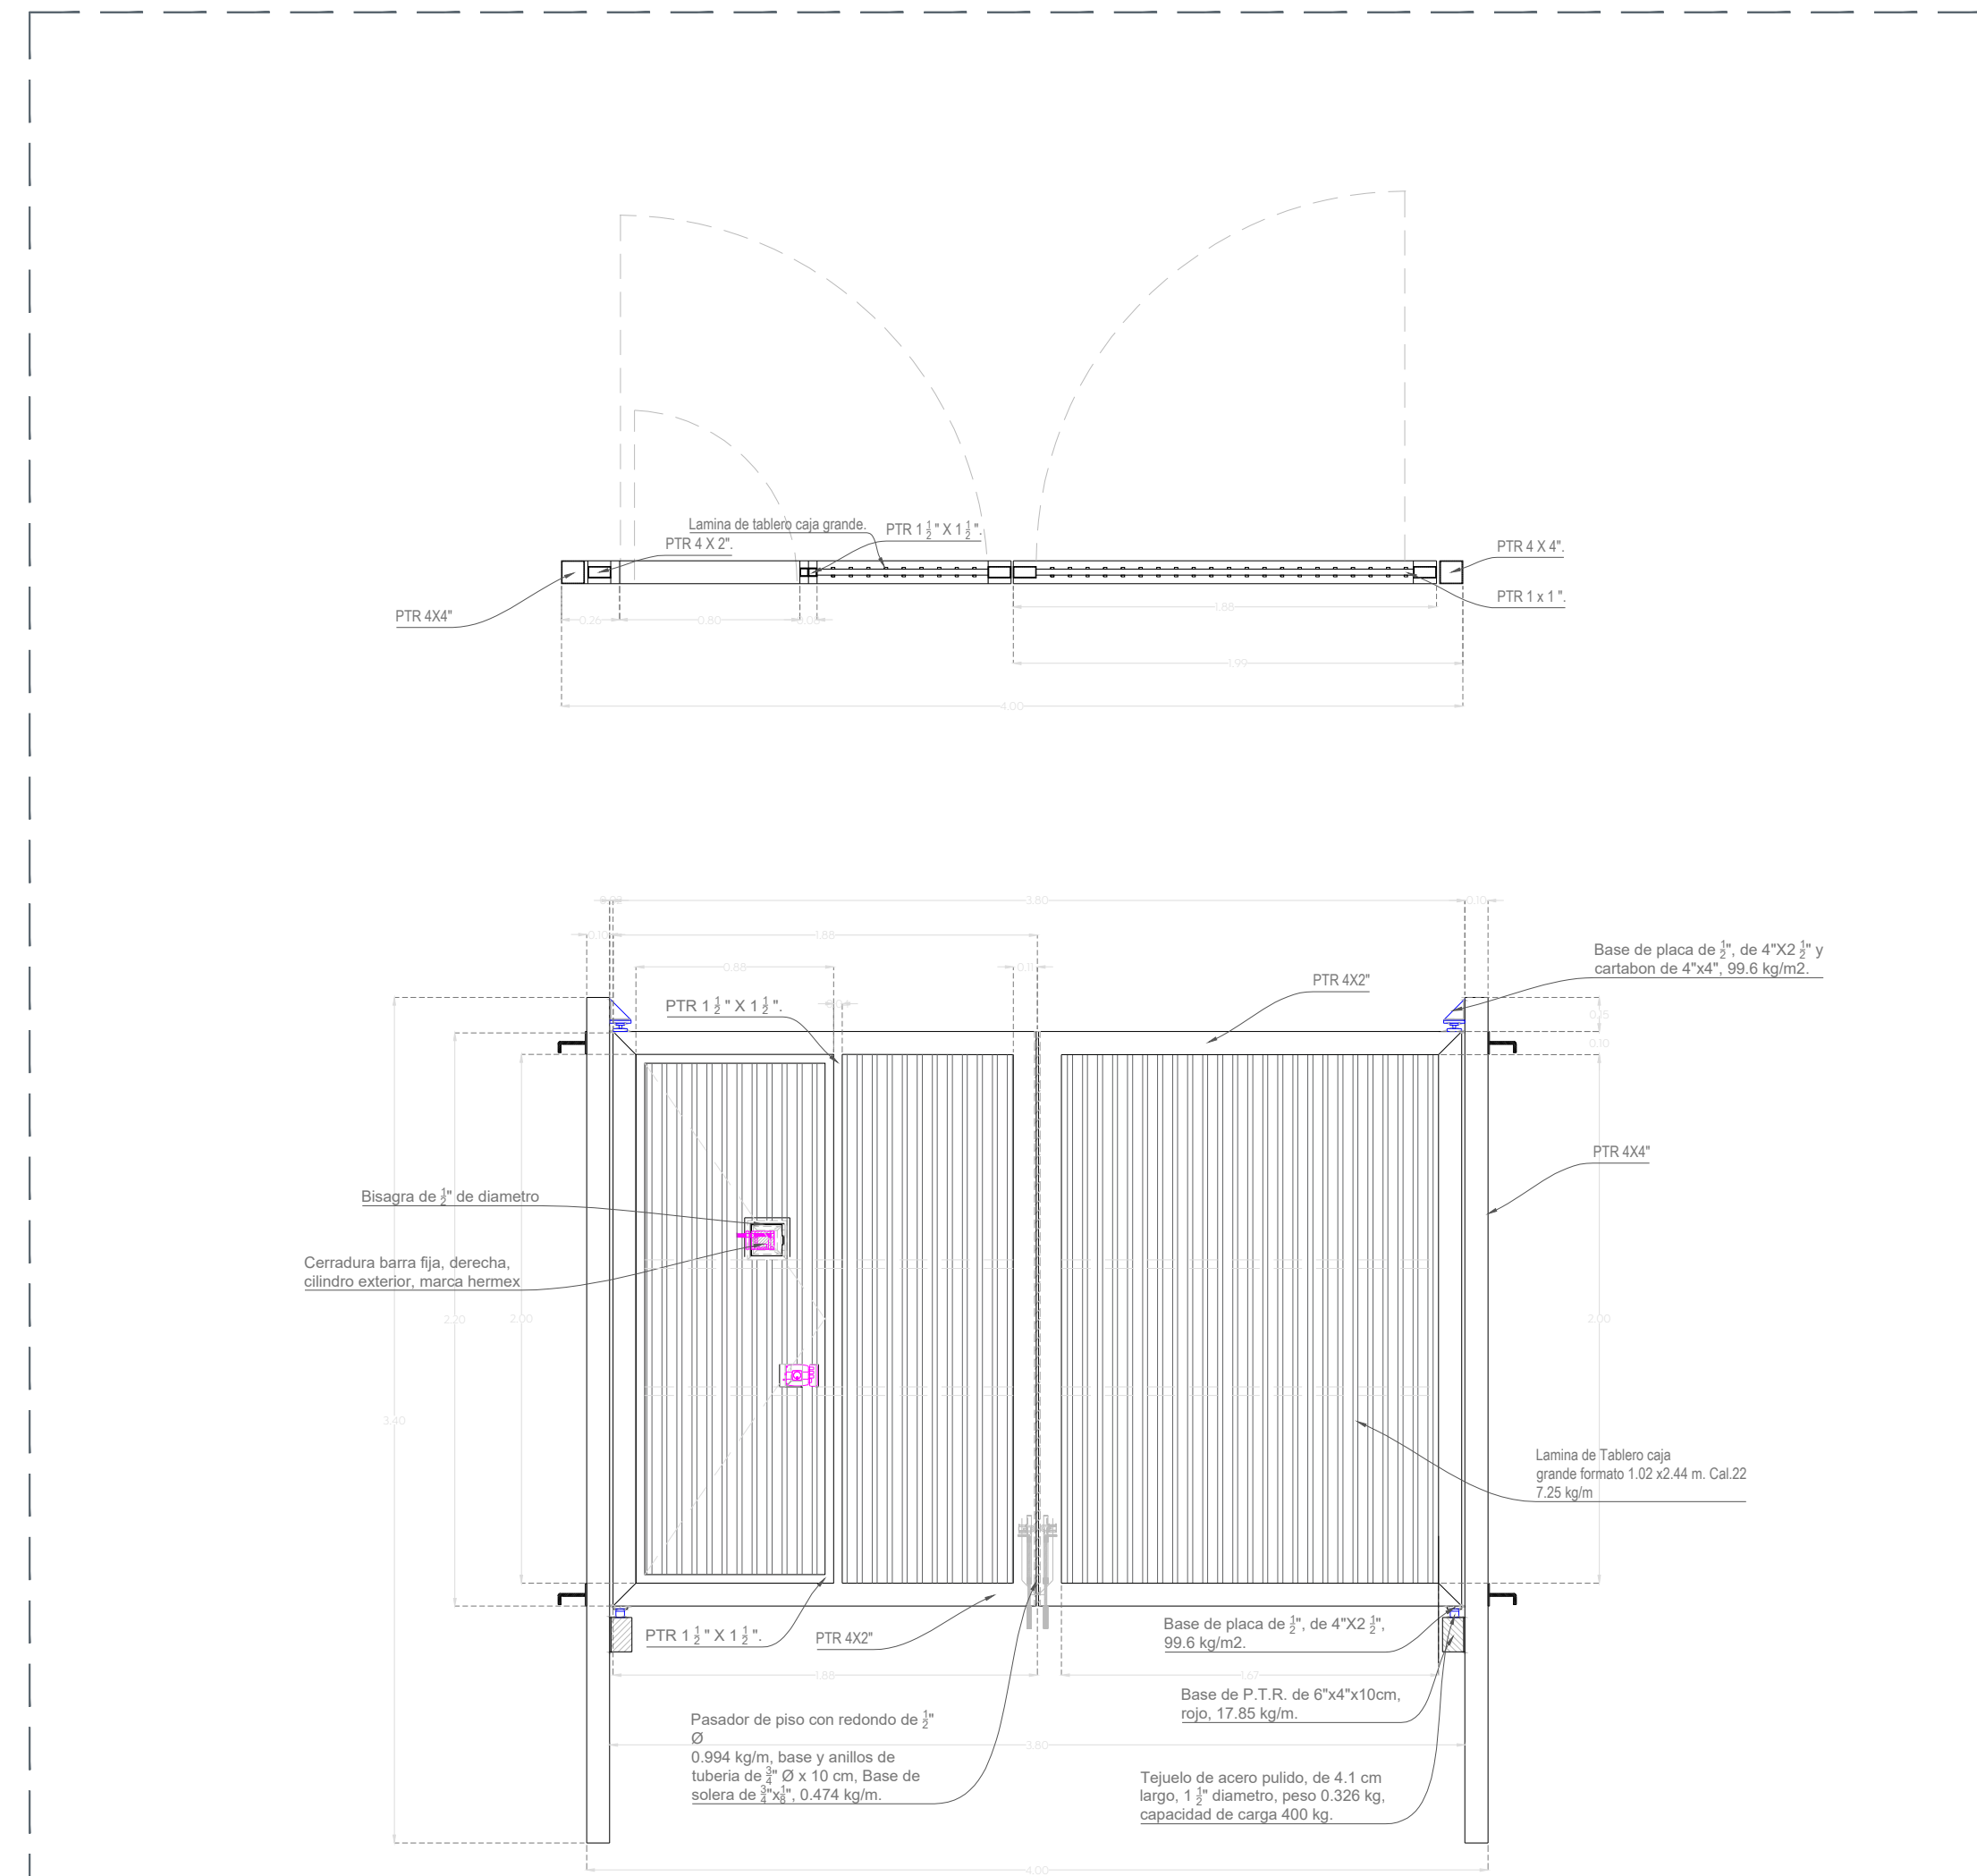

03 Detalle cancelería  
 Ingreso de alumnado  
 1:100

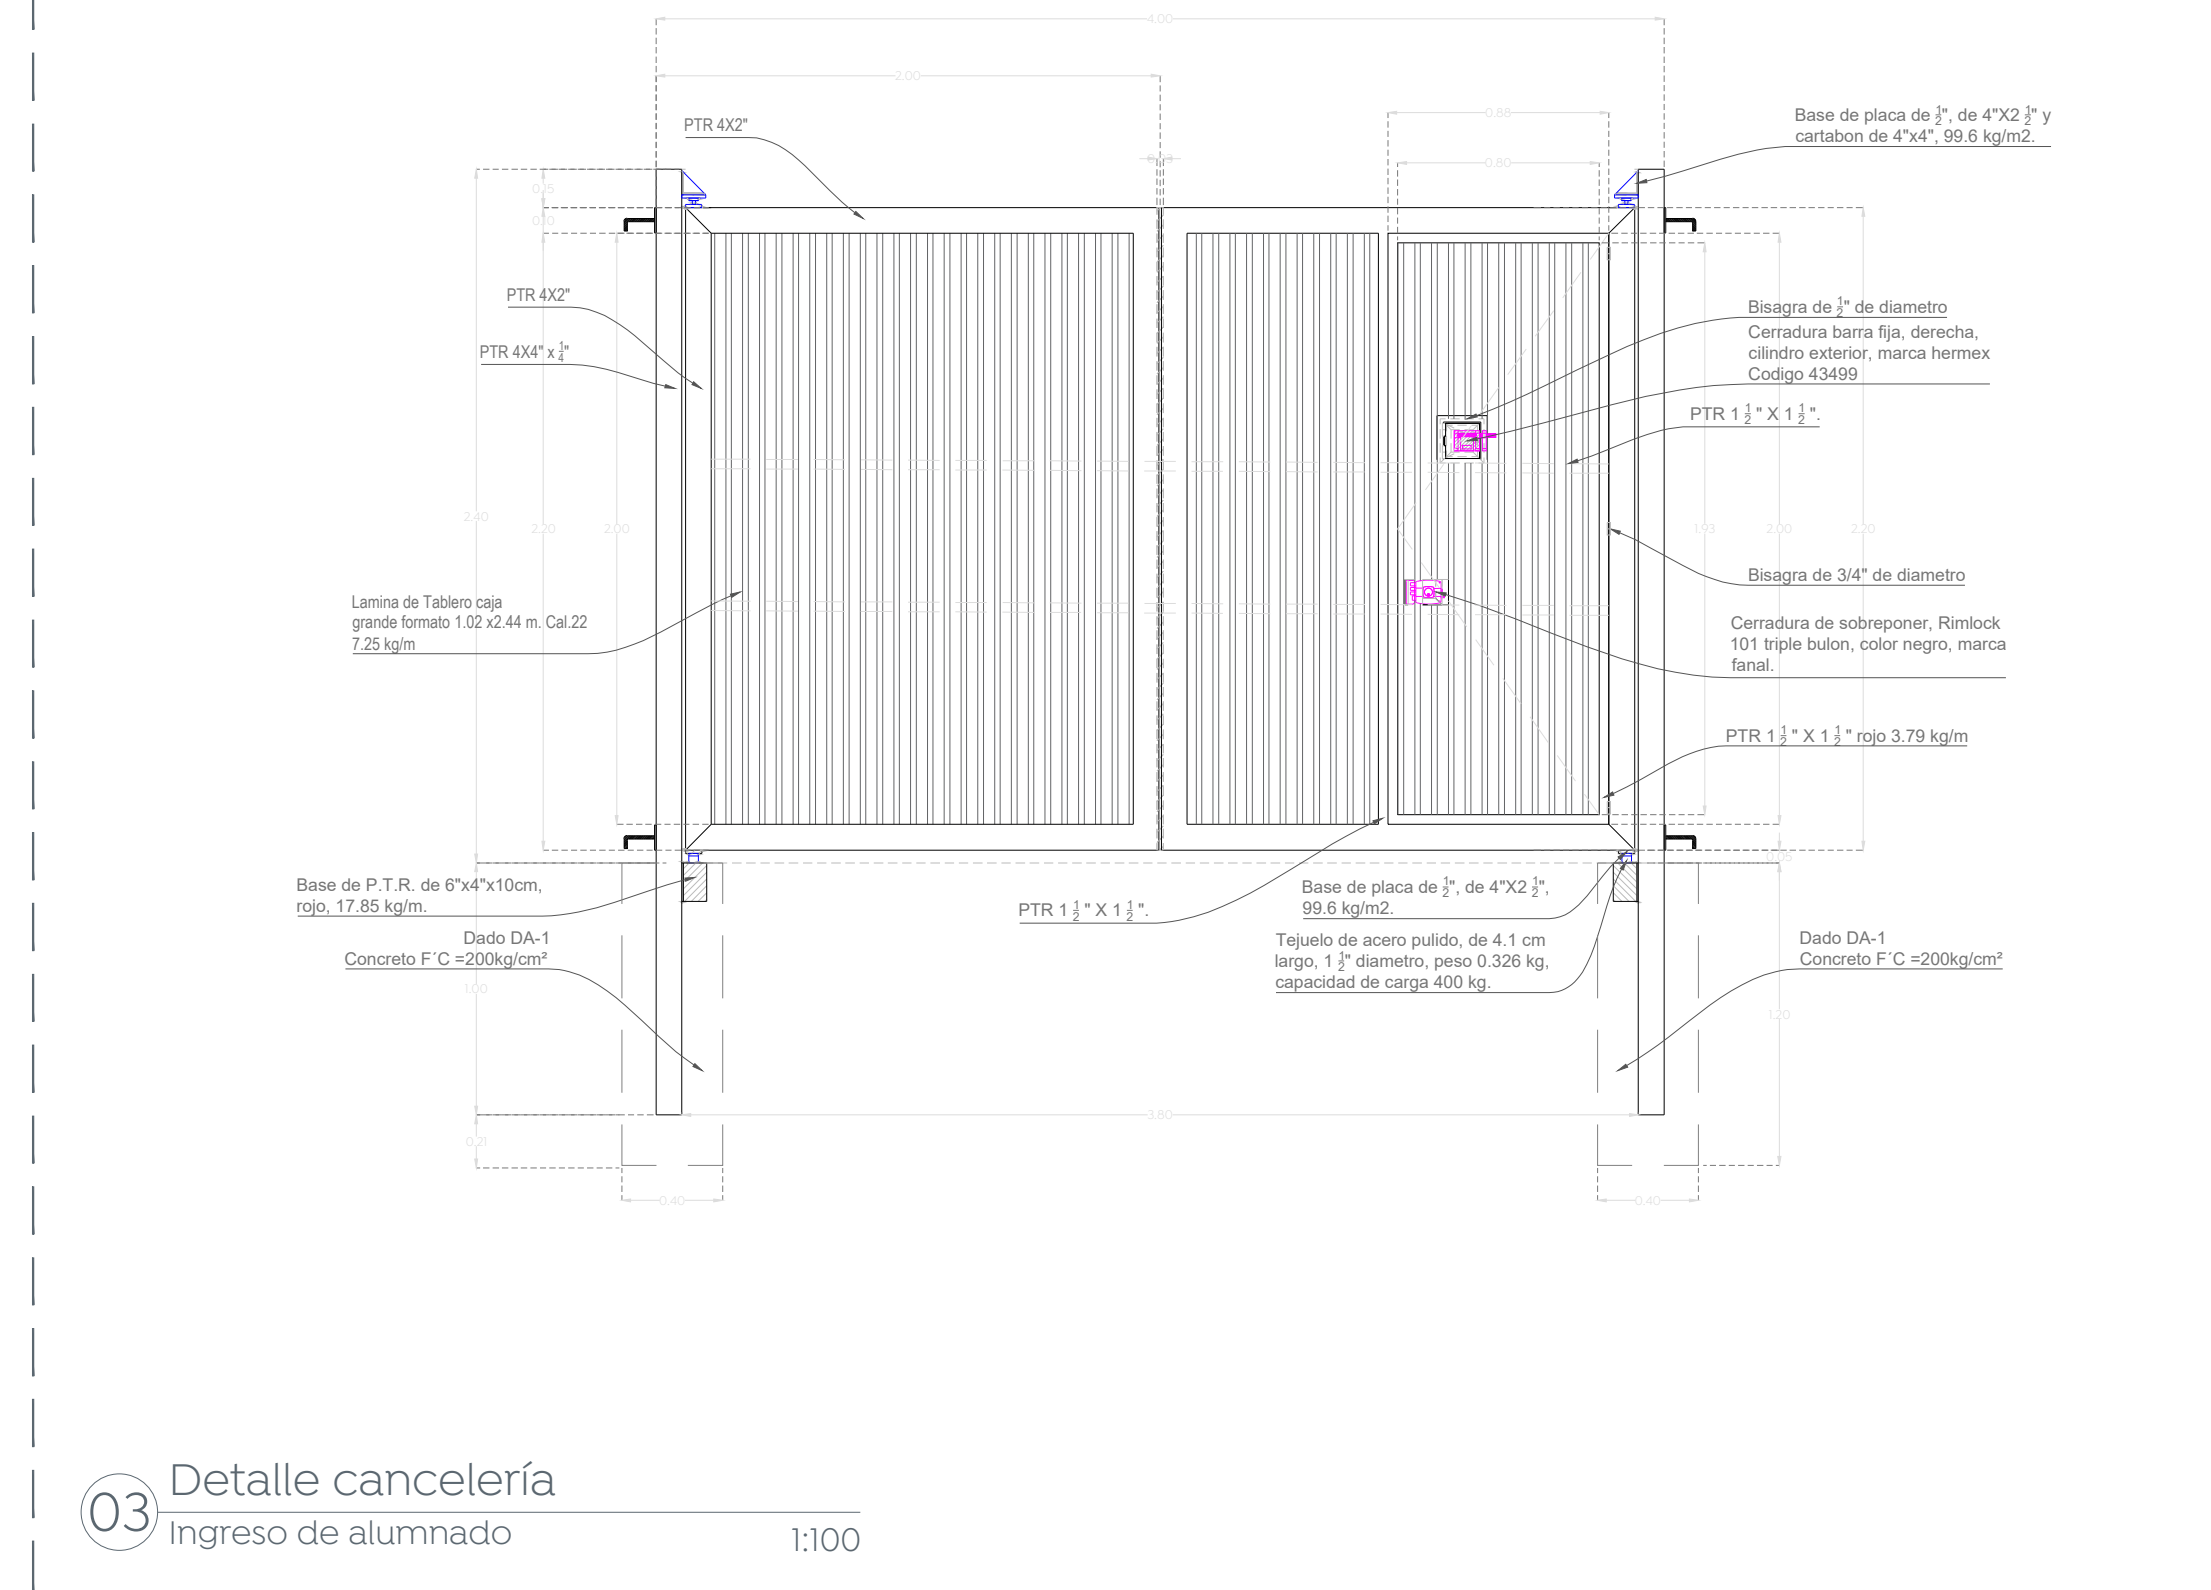

Nombre del proyecto:  
 Estructuras con financia, rehabilitación de cancha de usos múltiples, patio cívico, accesibilidad universal, banquetas, cruces peatonales y obras complementarias en el Preescolar Lomas de la Primavera (P.L.), clave M.DJN1989A, Preescolar Enrique González Martínez (T.V.), clave M.DJN1949R, calle Tepetitlán, colonia Lomas de la Primavera, y Secundaria General 64 Jesús Reyes Héroles, clave 14DES009K, calle Allende, la Venta del Astillero, Municipio de Zapopan, Jalisco.

Contenido del plano:  
 Detalle de ingreso, Escuela Secundaria General 64

No. Contrato:  
 DOPI-MUN-RM-IE-LP-012-2023

Director de Obras Públicas e Infraestructura:  
 Ing. Ismael Jáuregui Castañeda

Jefe de la Unidad de Estudios y Proyectos:  
 Arq. Edwin Aguilar Escatell

Jefe de área:  
 Arq. Angela Jazmin Vargas Olmedo

Responsable del proyecto:  
 Arq. Julio Cesar Robles

Ubicación:  
 Allende 47, El Campestre, La Venta del Astillero, Zapopan, Jal.

North:  
 Fecha: Enero 2023  
 Escala: 1:150  
 Cotas: Metros  
 Clave: EE-SG-64-ING