





01 Planta de Conjunto Demoliciones 1:200

Simbología	Notas	Imagen
1	Desmontaje con recuperación de tablero de basquetbol	
2 Pza	Desmontaje con recuperación de cancel de ingreso (Ver detalle de ingreso existente)	
3 Protección	Desmontaje con recuperación de barrera de seguridad (Ver detalle de ingreso existente)	
1 Pza		

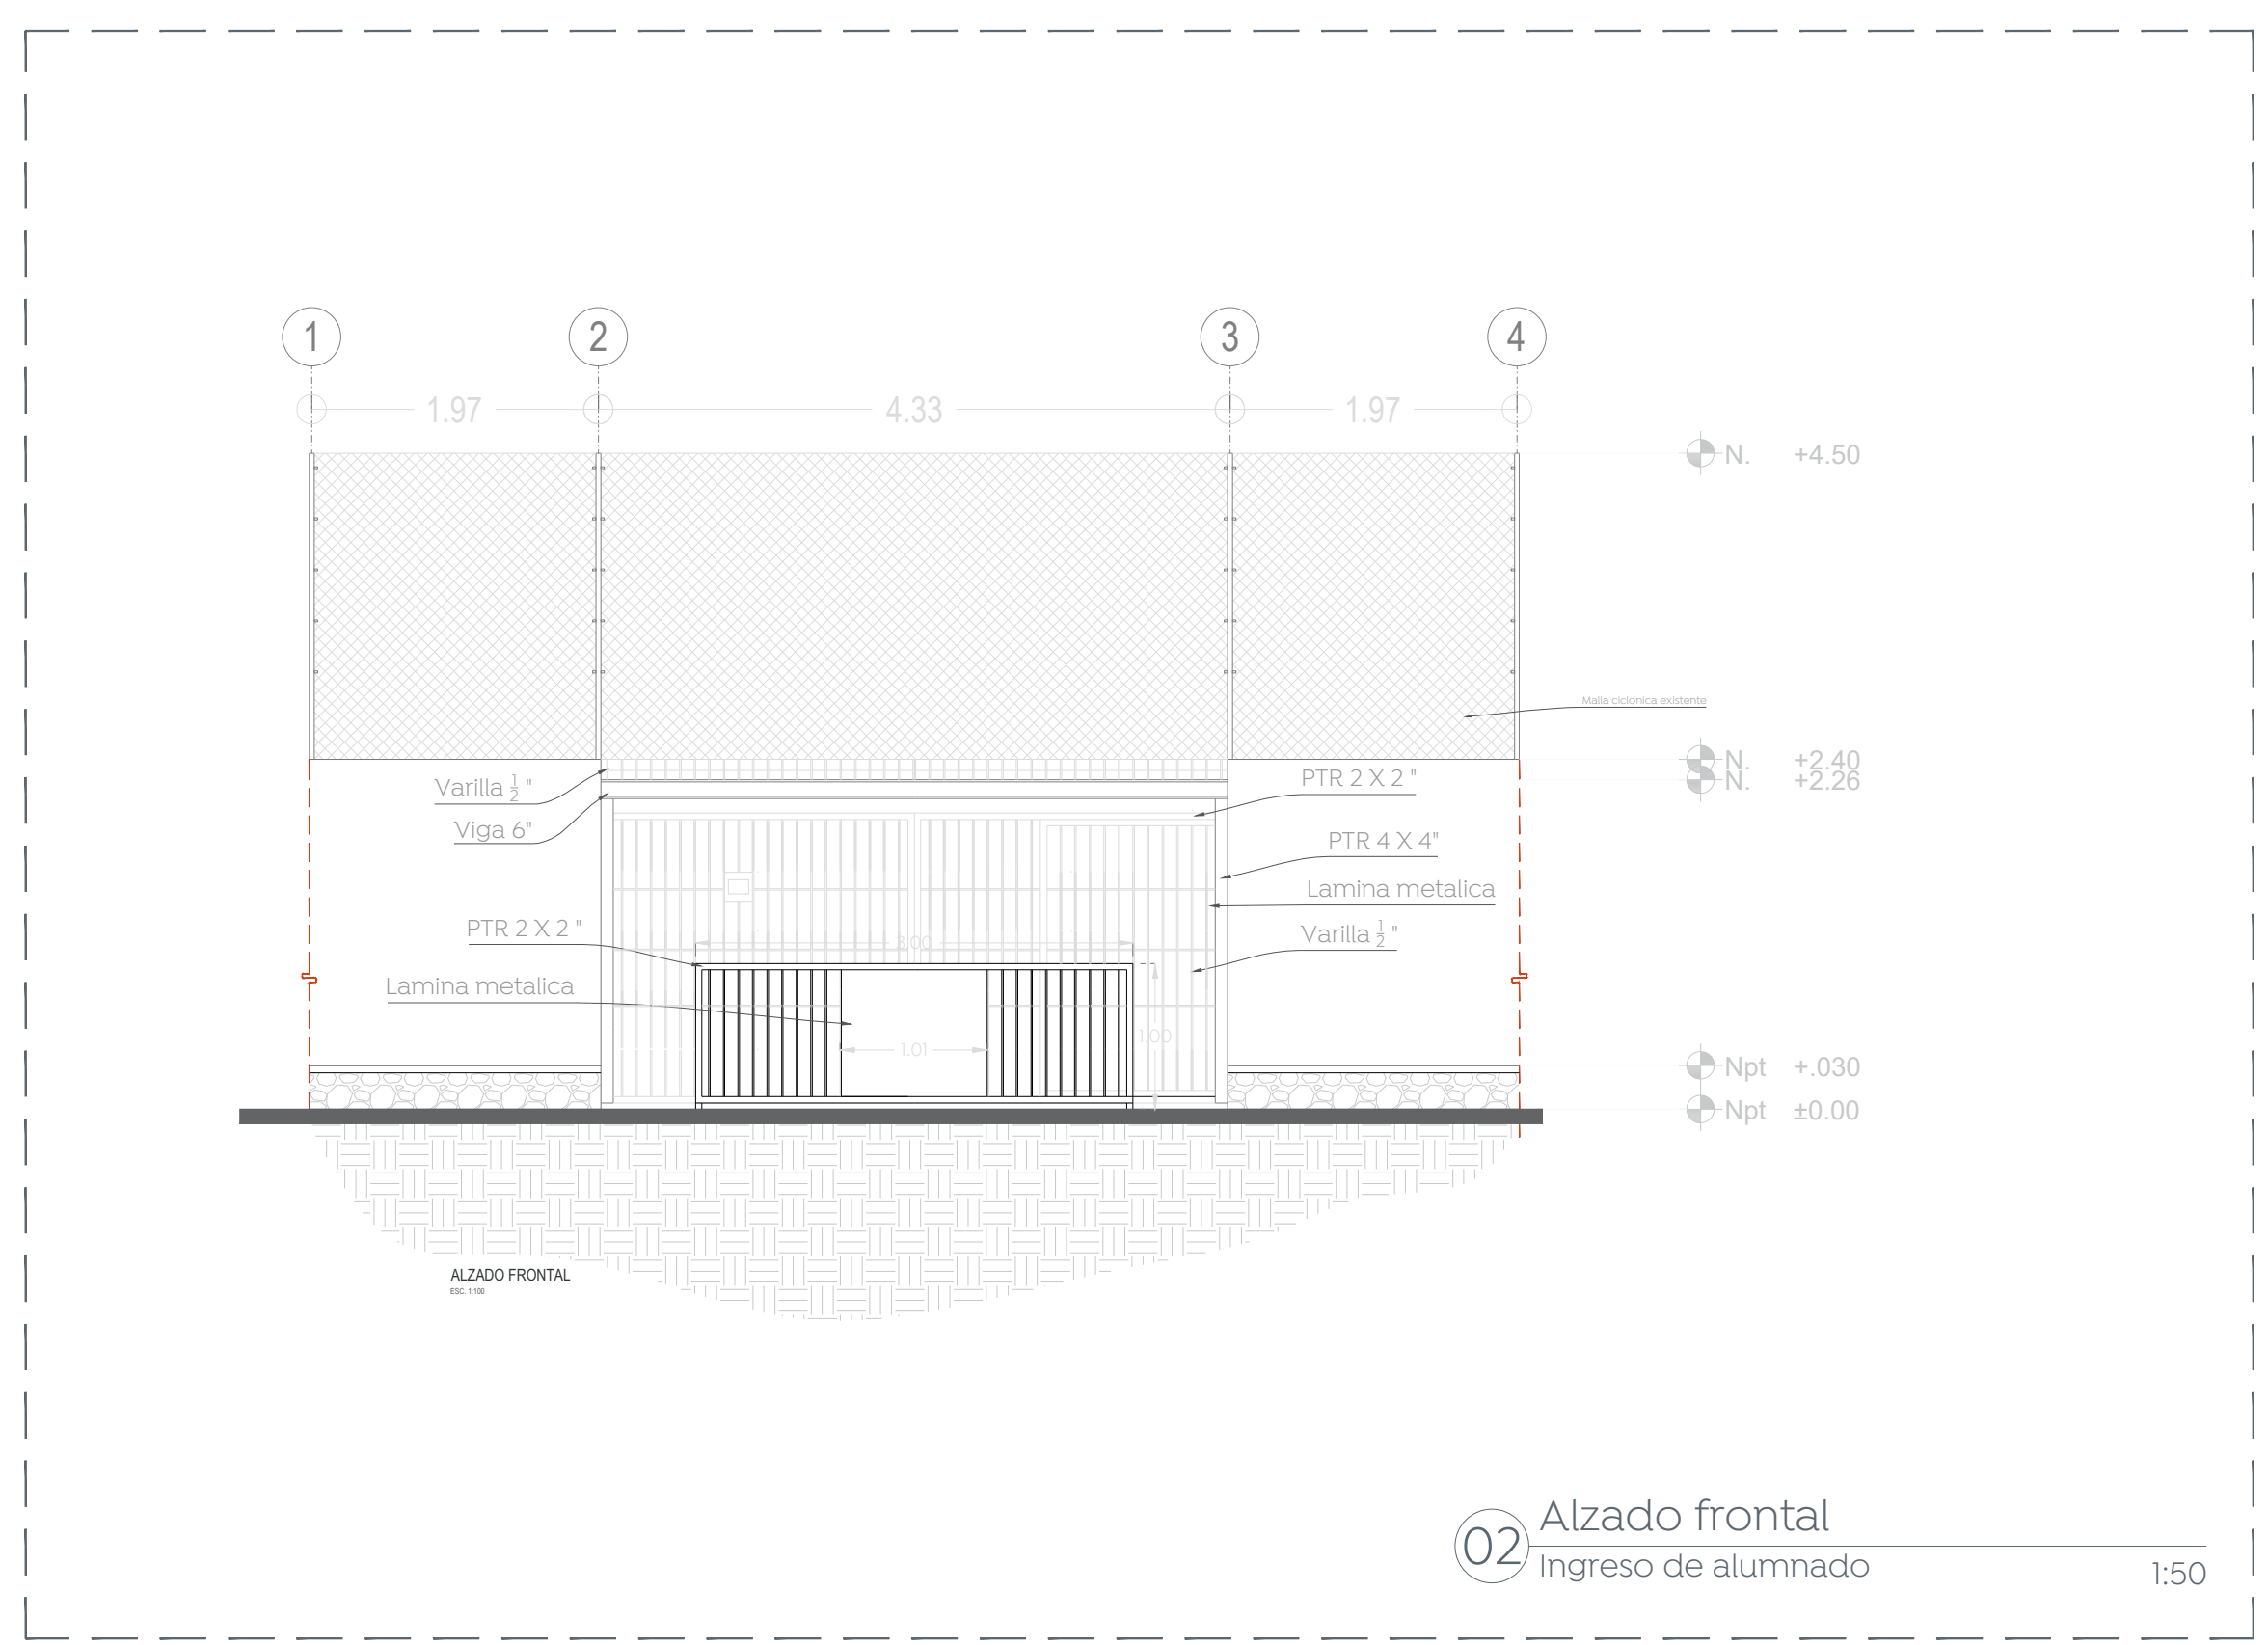

02 Alzado frontal Ingreso de alumnos 1:50

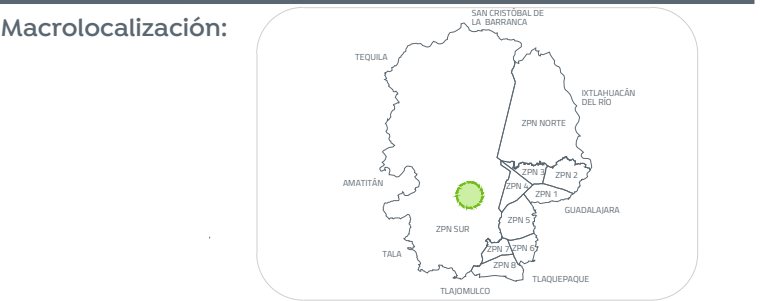

- Demolición de losa de concreto de 10 cm de espesor.
- Demolición de escalones a base de block de jalcreto de h=90cm
- Demolición de muro de block de jalcreto de h=1,00
- Desmontaje con recuperación de malla ctonica h= 2,10m

Nombre del proyecto:
 Estructuras con tenia, rehabilitación de cancha de usos múltiples, patio cívico, accesibilidad universal, banquetas, cruces peatonales y obras complementarias en el Preescolar Lomas de la Primavera (P.L.P.) clave I4D.JN7899A, Preescolar Enrique González Martínez (P.V.) clave I4D.JN7947F, calle Tepetitlan, colonia Lomas de la Primavera, Secundaria General 64 Jesus Reyes Heróles, clave I4DES0009K, calle Allende, la Venta del Astillero, Municipio de Zapopan, Jalisco.

Contenido del plano:
Plano de demoliciones, Escuela Secundaria General 64

No. Contrato:
DOPI-MUN-RM-IE-LP-012-2023

Director de Obras Públicas e Infraestructura:

Ing. Ismael Jáuregui Castañeda

Jefe de la Unidad de Estudios y Proyectos:

Arq. Edwin Aguilar Escatel

Jefe de área: **Arq. Angela Jazmin Vargas Olmedo**
 Responsable del proyecto: **Arq. Julio Cesar Robles**

Ubicación:
Allende 47, El Campestre, La Venta del Astillero, Zapopan, Jal.