

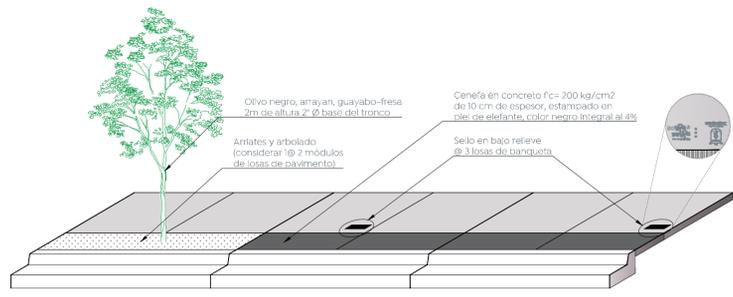



1 Detalle de rampas de cocheras
Escala 1:25

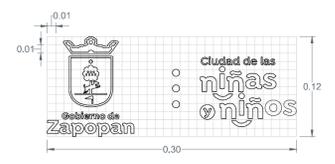




2 Detalle de configuración de banquetas
Escala 1:50

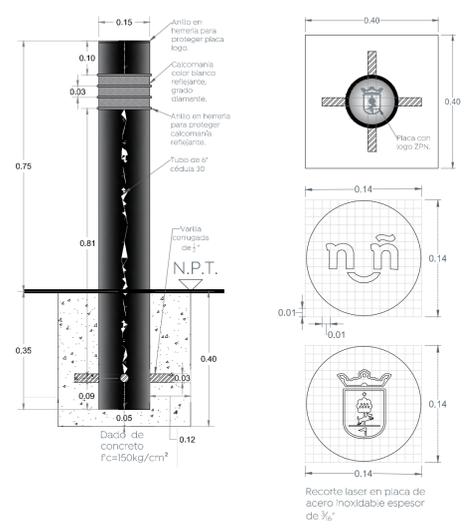


3 Detalle de bolardo y placa
Escala 1:10

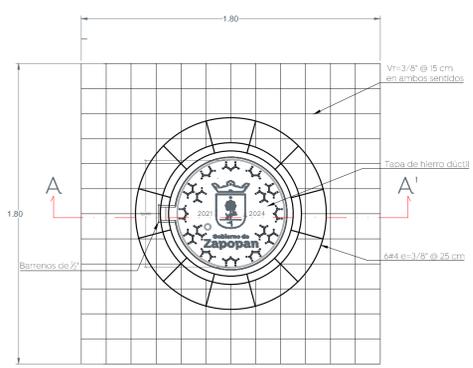

4 Detalle de brocal y tapa en pozos de visita
Escala 1:20

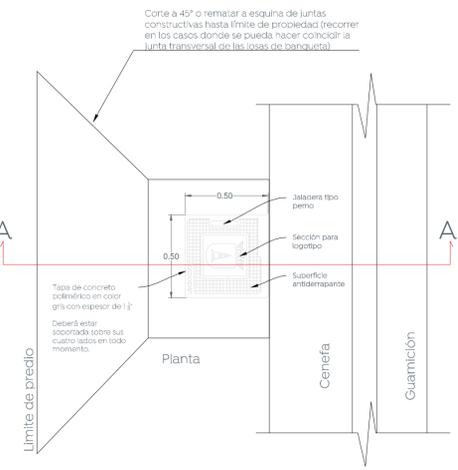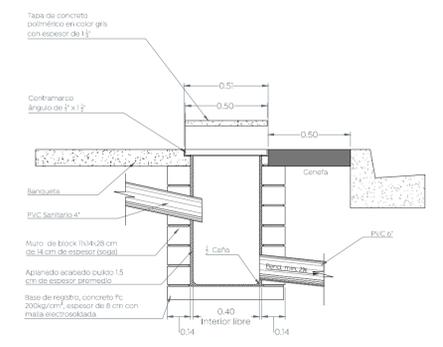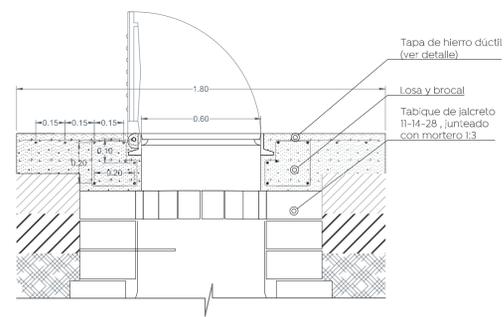

5 Detalle de descarga domiciliaria
Escala 1:20

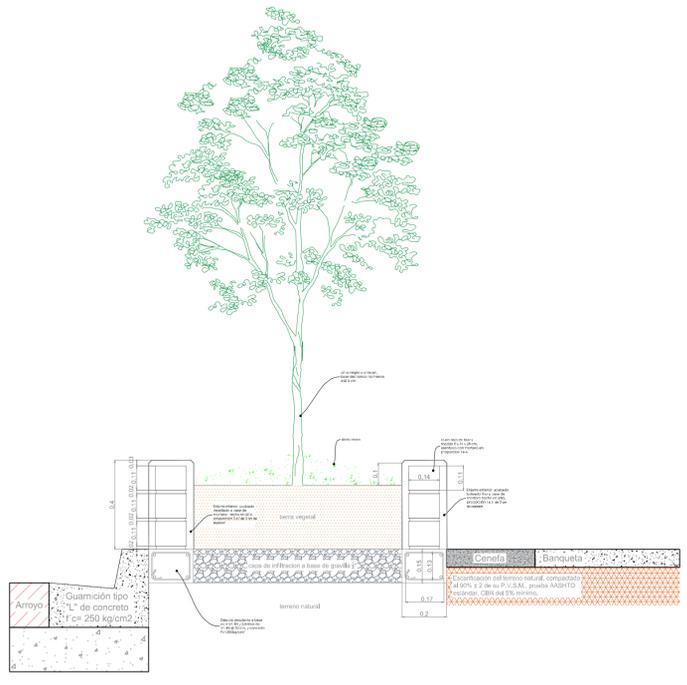

6 Detalle de jardinera
Escala 1:10

Nombre del proyecto:
 Pavimentación con concreto hidráulico de la calle Elote, etapa 02, incluye: alcantarillado sanitario, agua potable, banquetas, cruces peatonales, accesibilidad universal, señalética horizontal - vertical y obras complementarias, colonias Villas de la Loma, Marcelino García Barragán, Municipio de Zapopan, Jalisco.

Contenido del plano:
 Detalles
 No. Contrato:
 Director de Obras Públicas e Infraestructura:

Ismael Jáuregui Castañeda
 Jefe de la Unidad de Estudios y Proyectos:

Edwin Aguilar Escatel
 Jefe de área:
 Norberto Esaú Romero Joya
 Responsable del proyecto:
 Julio de la Peña Rdz

Ubicación:
 Col. Villas de la Loma, Zapopan, Jalisco
 Norte:
 Fecha: agosto 2022
 Indicada en dibujo
 Escala: Indicada
 Acotaciones: Metros
 Clave: DET-01