



Alcances generales:

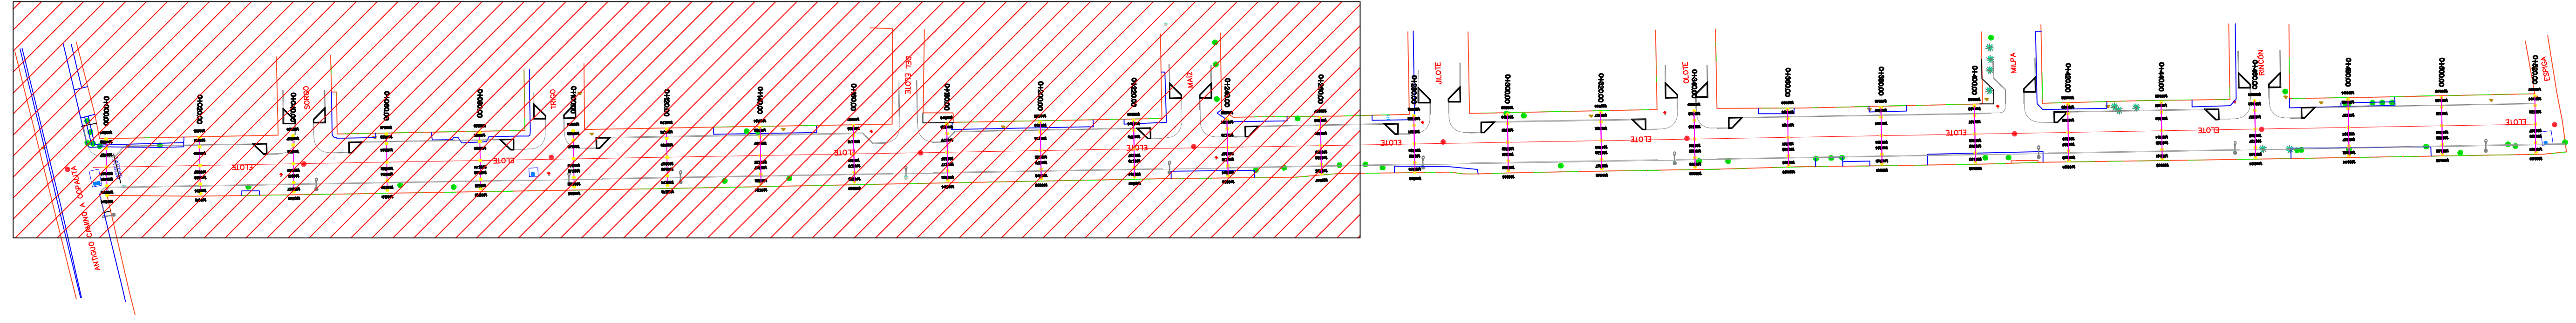

1 Planta de rasantes
 Escala 1:750

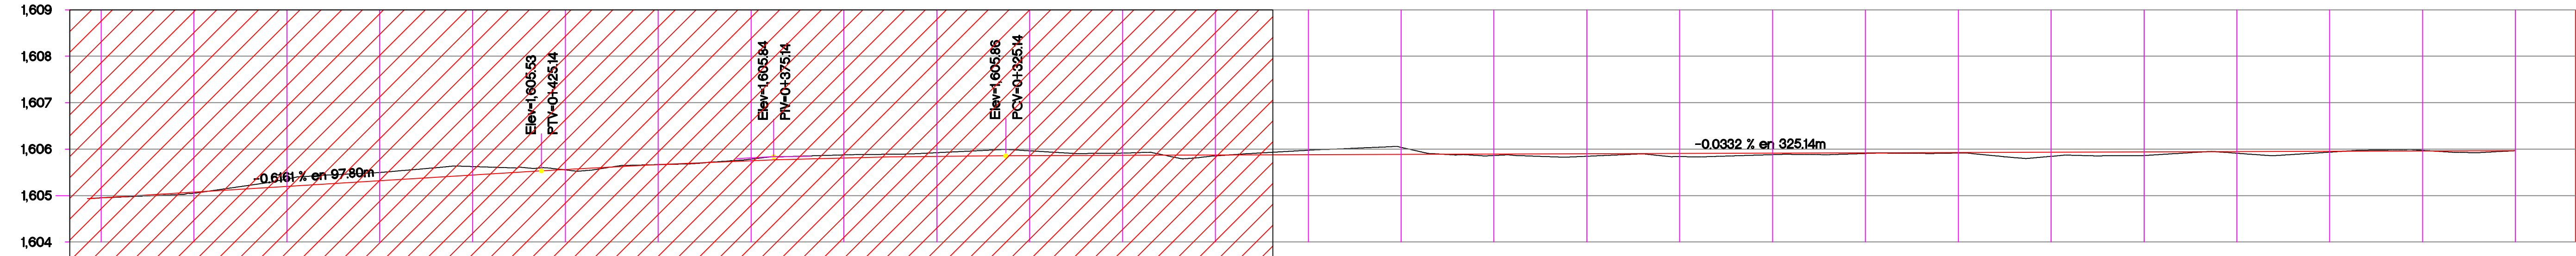

ORDENADAS DE LA CURVA MASA	VOLUMEN		ESPESOR		ELEVACION	
	TERRAPLEN	CORTE	TERRAPLEN	CORTE	RASANTE	TERRENO
0+000.00	0.58	42.78	0.00	0.00	1604.95	1604.95
0+020.00	0.13	47.85	0.02	0.00	1605.05	1605.05
0+040.00	0.00	56.66	0.16	0.00	1605.20	1605.20
0+060.00	0.00	58.69	0.18	0.00	1605.32	1605.32
0+080.00	0.03	38.46	0.18	0.00	1605.44	1605.44
0+100.00	0.15	23.15	0.01	0.00	1605.55	1605.55
0+120.00	0.02	32.23	0.00	0.00	1605.67	1605.67
0+140.00	0.00	37.55	0.03	0.00	1605.75	1605.75
0+160.00	0.00	30.36	0.07	0.00	1605.81	1605.81
0+180.00	0.00	30.37	0.08	0.00	1605.85	1605.85
0+200.00	0.00	32.50	0.10	0.00	1605.86	1605.86
0+220.00	0.46	21.13	0.05	0.00	1605.87	1605.87
0+240.00	0.46	21.27	0.02	0.00	1605.87	1605.87
0+260.00	0.00	33.82	0.10	0.00	1605.88	1605.88
0+280.00	0.23	29.13	0.15	0.00	1605.89	1605.89
0+300.00	2.11	13.75	0.03	0.00	1605.89	1605.89
0+320.00	6.30	4.59	0.05	0.00	1605.90	1605.90
0+340.00	5.56	7.70	0.07	0.00	1605.91	1605.91
0+360.00	1.28	12.07	0.03	0.00	1605.91	1605.91
0+380.00	0.56	10.92	0.01	0.00	1605.92	1605.92
0+400.00	6.22	5.39	0.01	0.00	1605.93	1605.93
0+420.00	9.68	1.94	0.09	0.00	1605.93	1605.93
0+440.00	6.69	4.42	0.08	0.00	1605.94	1605.94
0+460.00	3.64	6.16	0.03	0.00	1605.95	1605.95
0+480.00	0.86	10.55	0.02	0.00	1605.95	1605.95
0+500.00	1.19	15.36	0.01	0.00	1605.96	1605.96
0+520.00	0.00	0.00	0.00	0.00	1605.97	1605.97

PERFIL ELOTE
 ESCALA HORIZONTAL 1 : 750
 ESCALA VERTICAL 1 : 75
 TOTAL VOLUMEN CORTE = 628.60m3
 TOTAL VOLUMEN TERRAPLEN = -46.23m3

Simbología

- 0+000.00 Cadenamientos @ 20 m
- Eje geométrico
- 1.632.06 Rasante
- 1.632.7m Cota trazo
- P164 Punto de cuadro de construcción

Nombre del proyecto:
 Pavimentación con concreto hidráulico de la calle Elope, etapa 02, incluye: alcantarillado sanitario, agua potable, banquetes, cruces peatonales, accesibilidad universal, señalética horizontal - vertical y obras complementarias, colonias Villas de la Loma, Marcelino García Barragán, Municipio de Zapopan, Jalisco.

Plantas de rasantes y perfil geométrico

No. Contrato:
 Director de Obras Públicas e Infraestructura:

Ing. Ismael Jáuregui Castañeda
 Jefe de la Unidad de Estudios y Proyectos:

Arq. Edwin Aguilar Escatet
 Jefe de área: Responsable del proyecto:

Norberto Esaú Romero
 Joya Julio de la Peña Rdz

Ubicación:
 Col. Villas de la Loma, Zapopan, Jalisco

Fecha: Enero 2023
 Escala: Indicada
 Acotaciones: Metros