



Alcances generales:
 Simbología

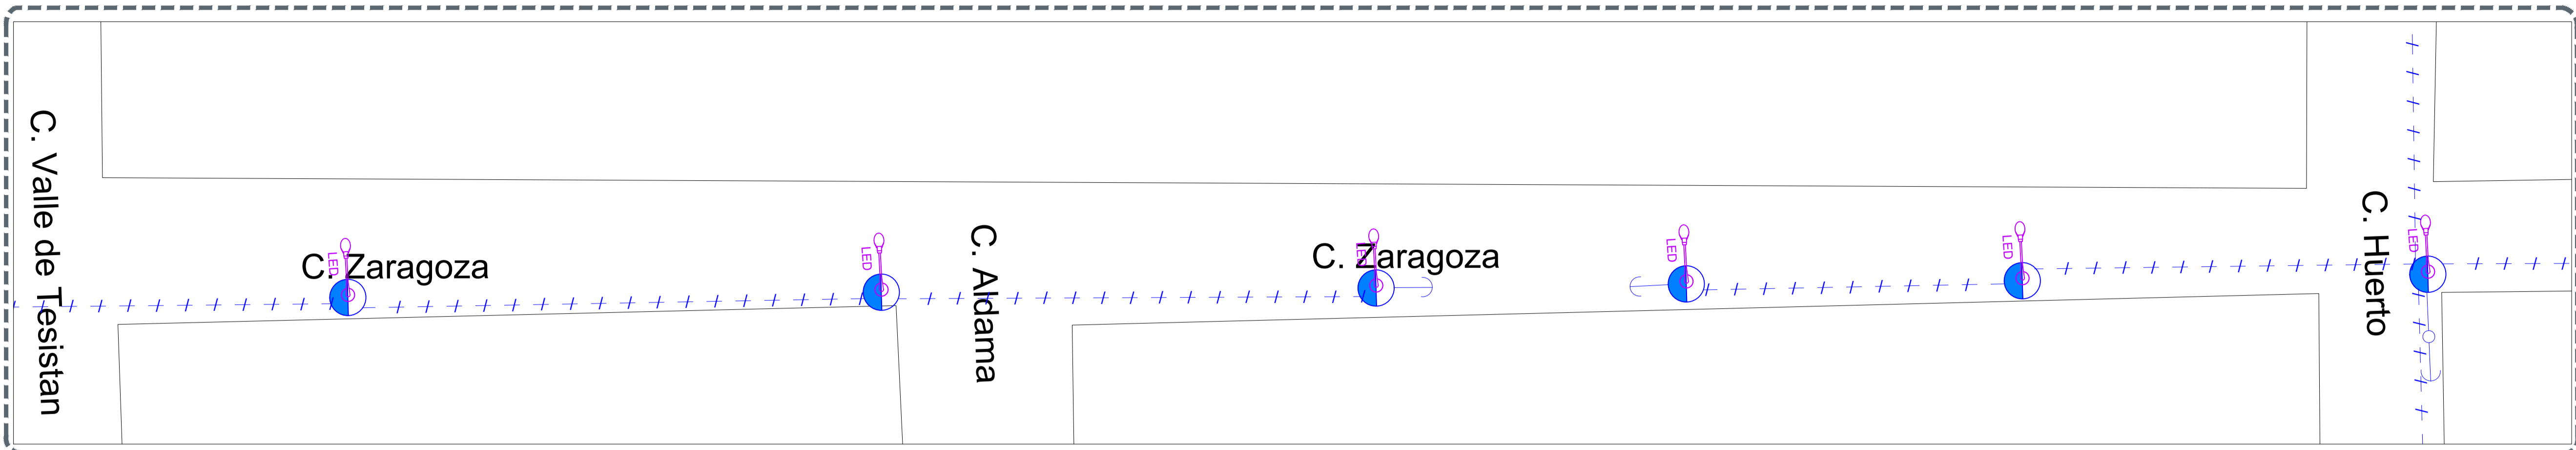

01 Planta Eléctrico
 LEV-A-01 Escala 1:275

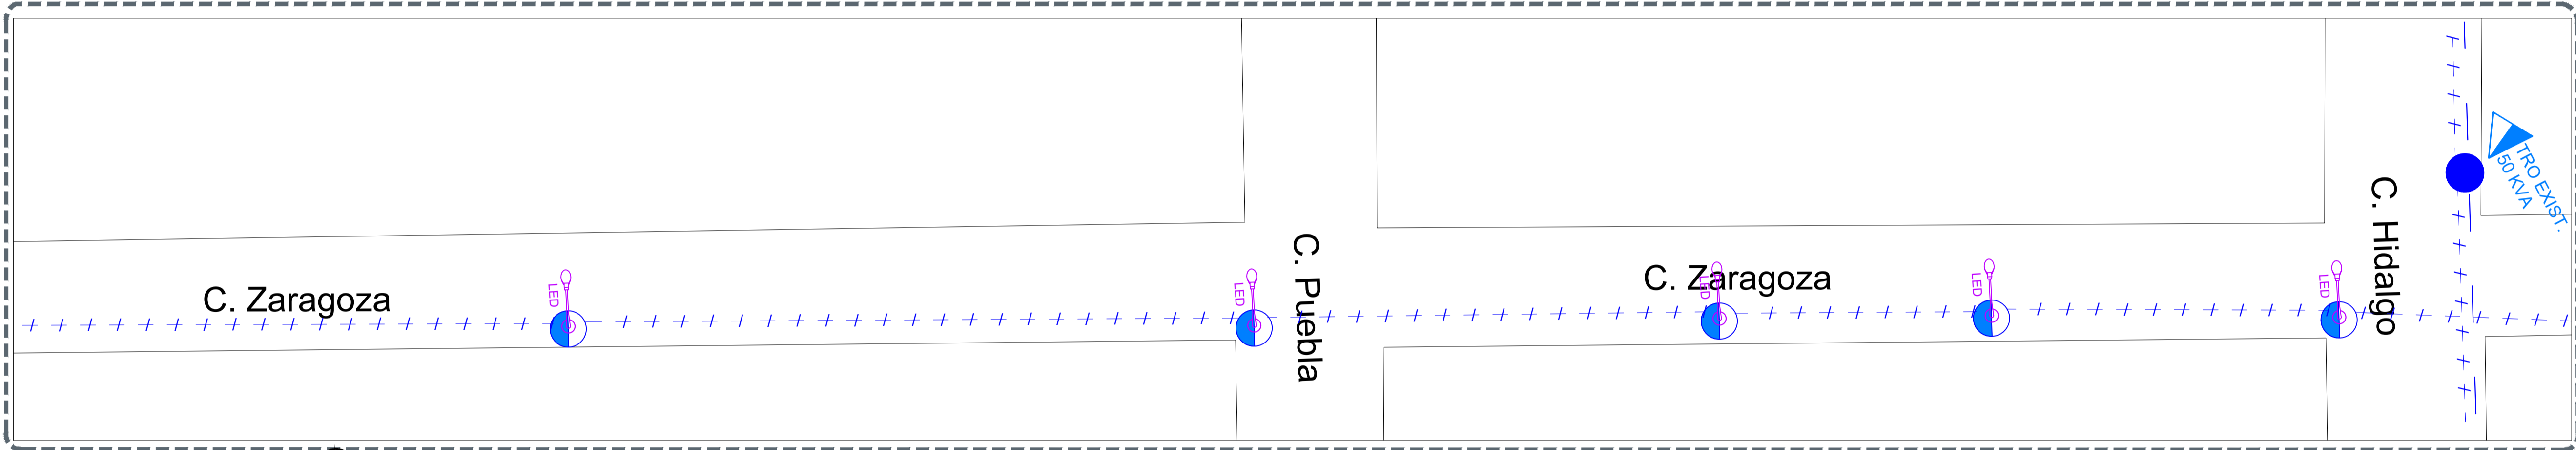

02 Planta Eléctrico
 LEV-A-01 Escala 1:275

- Poste de concreto existente, CFE 13 mts. de altura.
- Poste de concreto existente, CFE 9 mts. de altura.
- Poste metálico existente, 9 mts. de altura.
- Luminaria de Alumbrado Público, existente. OV (vapor de sodio o de aditivos metálicos) ó LED
- Retenida Doble de Ancla, Existente.
- Retenida Sencilla de Ancla, Existente.
- Retenida de Banqueta y Ancla, Existente.
- Retenida de Poste a Poste, Existente.
- Retenida a Estaca y Ancla, Existente.
- Línea de Media tensión CFE, Existente.
- Línea de Baja tensión CFE, Existente.
- Línea de Alumbrado Público, Existente.

La Dirección de Alumbrado Público del Municipio de Zapopan revisó y dio visto bueno al presente proyecto de alumbrado público con vigencia de un año a partir del _____ de _____ del 20____

Revisó Validó

Revisó proyecto Validó área técnica
 Vo. Bo.

Vo. Bo. Dirección de Alumbrado Público de Zapopan

Contenido del plano:
 Proyecto eléctrico de alumbrado público

No. Contrato:
 Director de Obras Públicas e Infraestructura:

Ing. Ismael Jáuregui Castañeda

Jefe de la Unidad de Estudios y Proyectos:
 Arq. Edwin Aguiar Escatel

Jefe de área:
 Empresa: Inar. Norberto Esaú Romero Joya
 Proyectista: Ing. Heladio Jiménez Pérez

Ubicación:
 Col. Testistán, Zapopan, Jalisco

Fecha: enero 2023
 Escala: Indicada
 Acotaciones: Metros Clave: LEV-A-01