




Planta general Escala 1:250

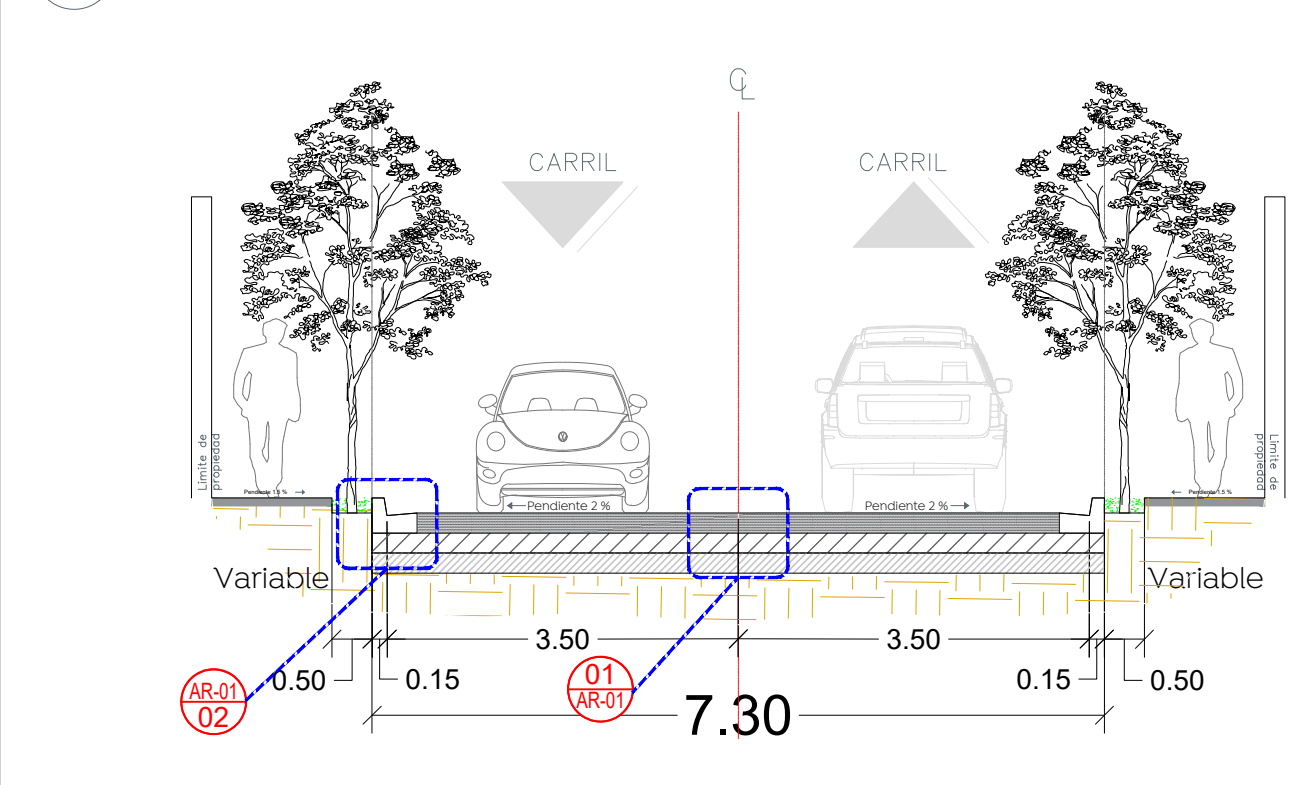


Sección B-B Escala 1:00

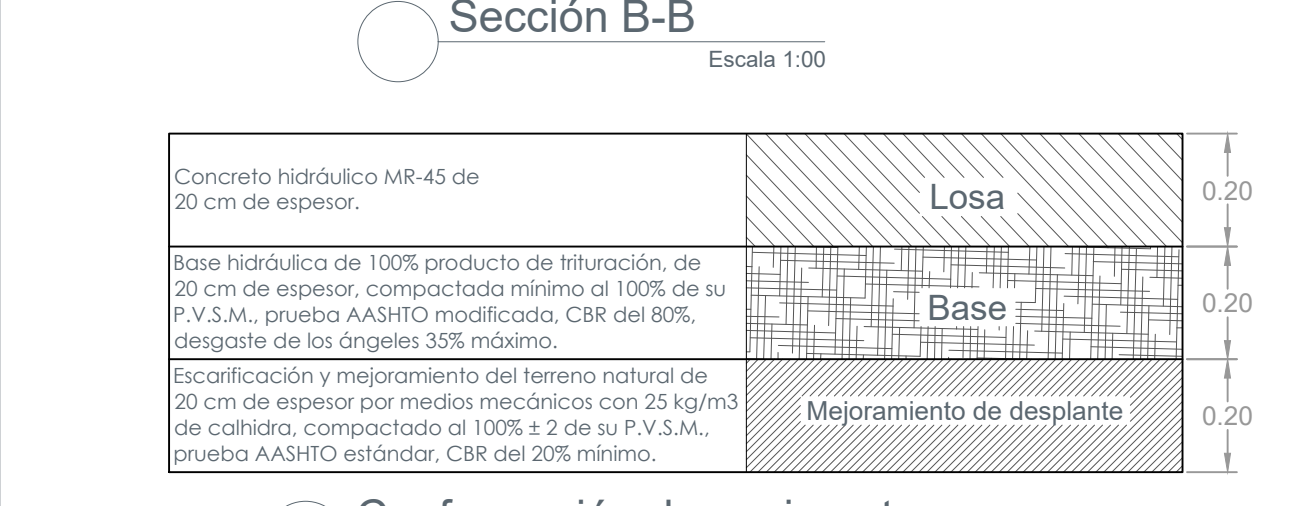


1 Conformación de pavimento Escala 1:00

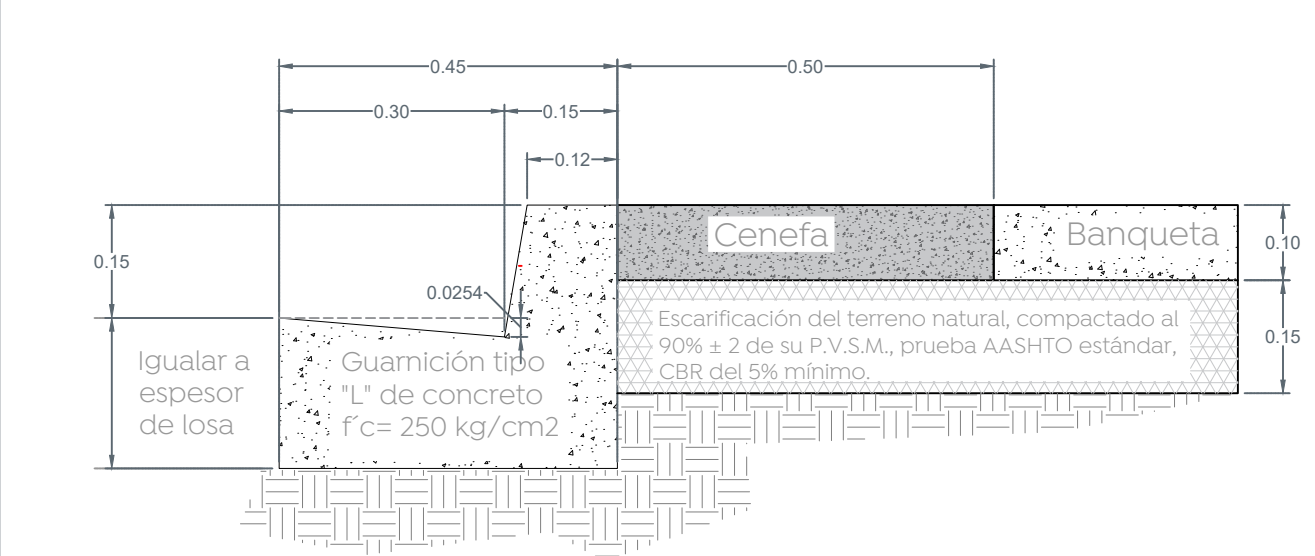


2 Detalle de guarnición Escala 1:10

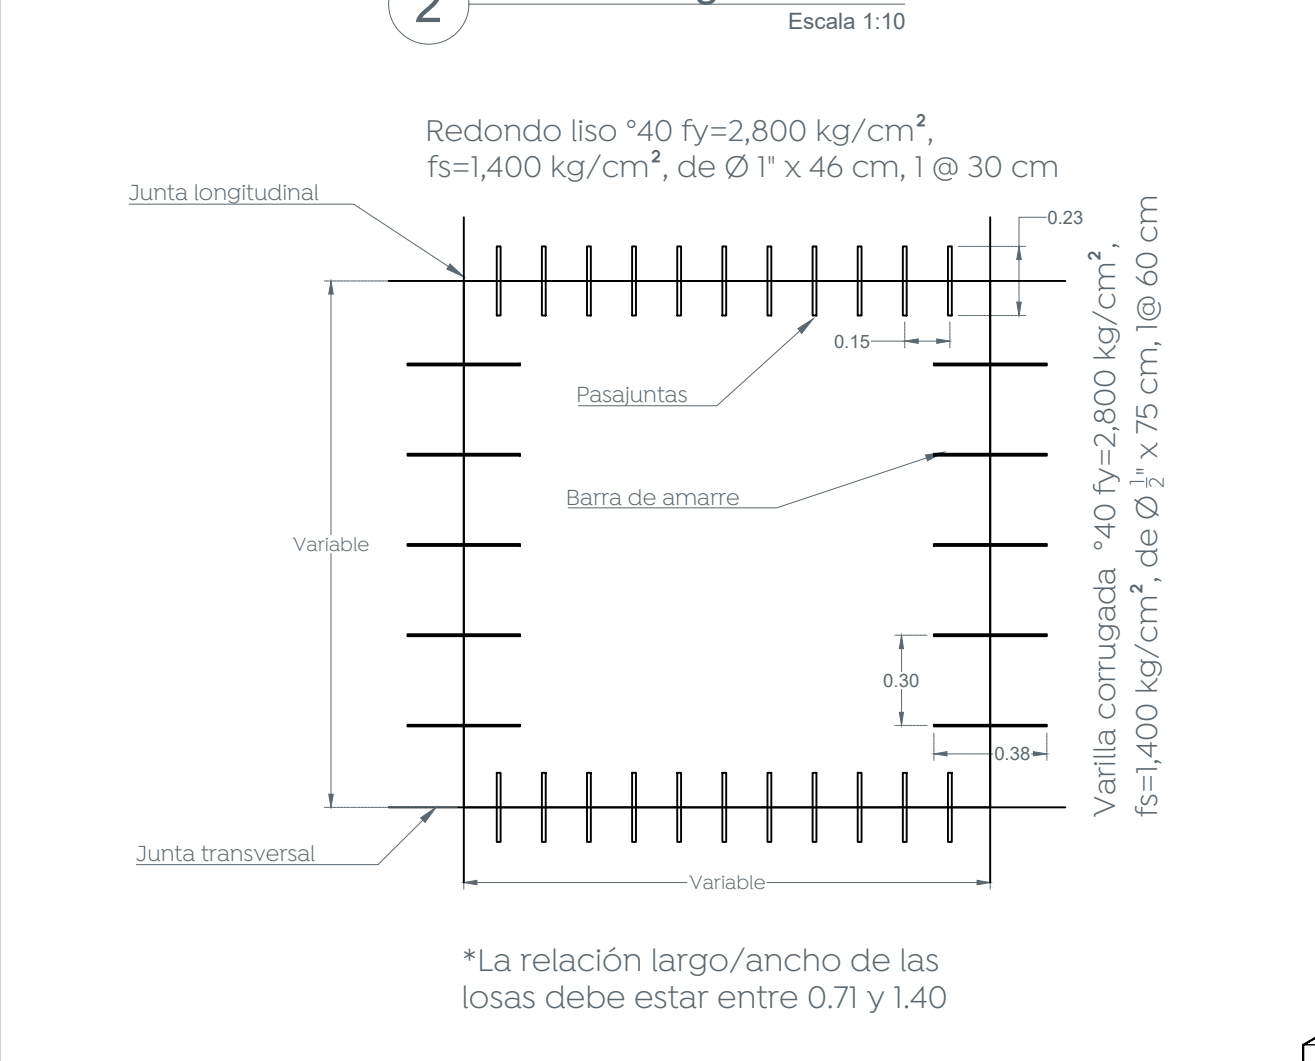


3 Modulación de losas, pasajuntas y barras de amarre Escala 1:50

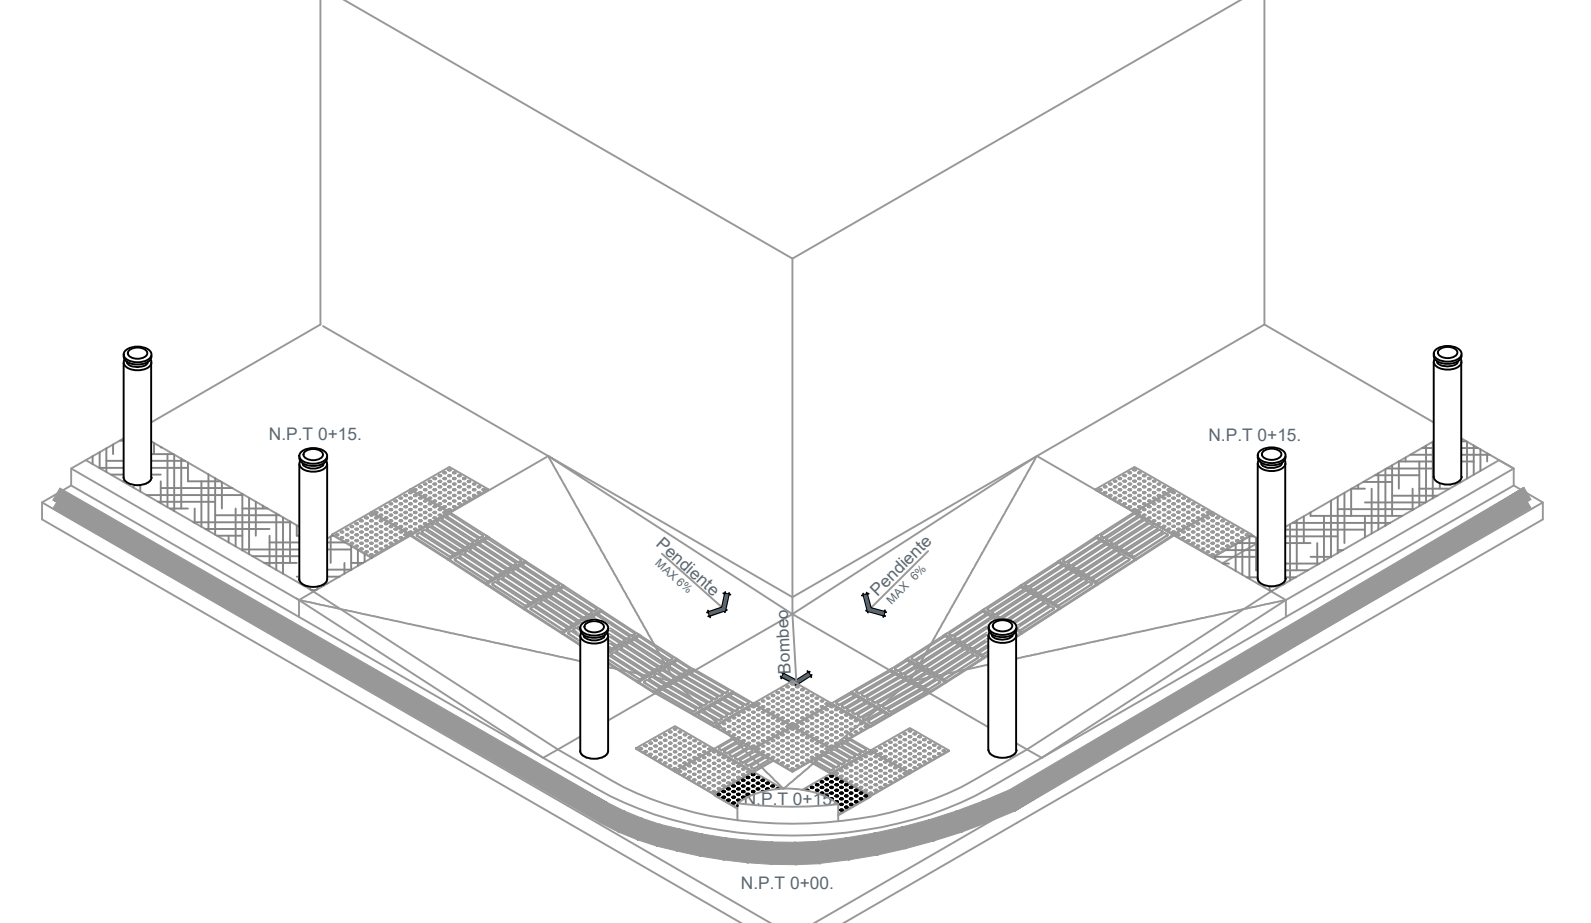


Sección B-B Escala 1:00

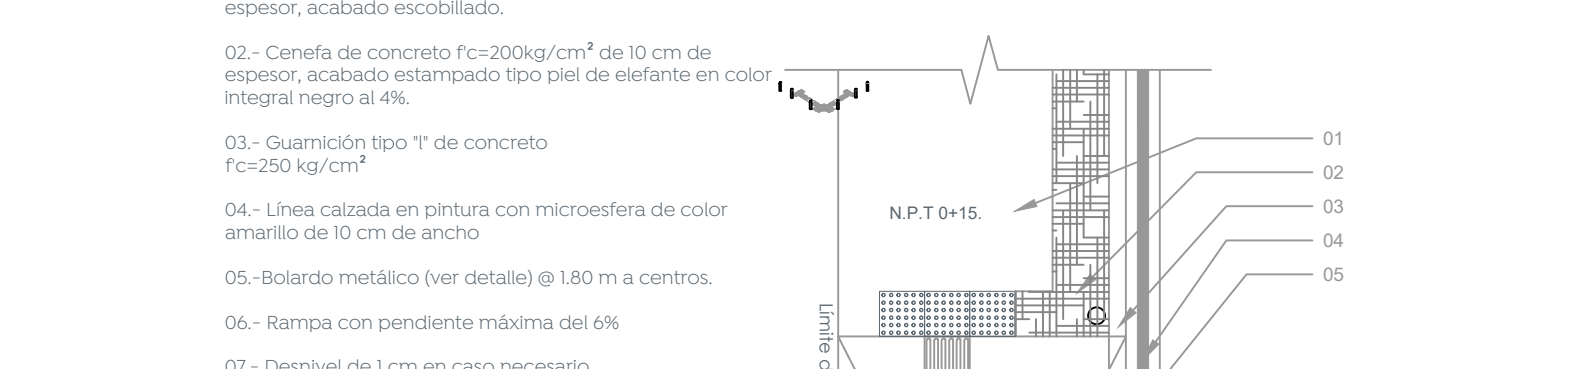


4 Detalle de esquinas Escala 1:10

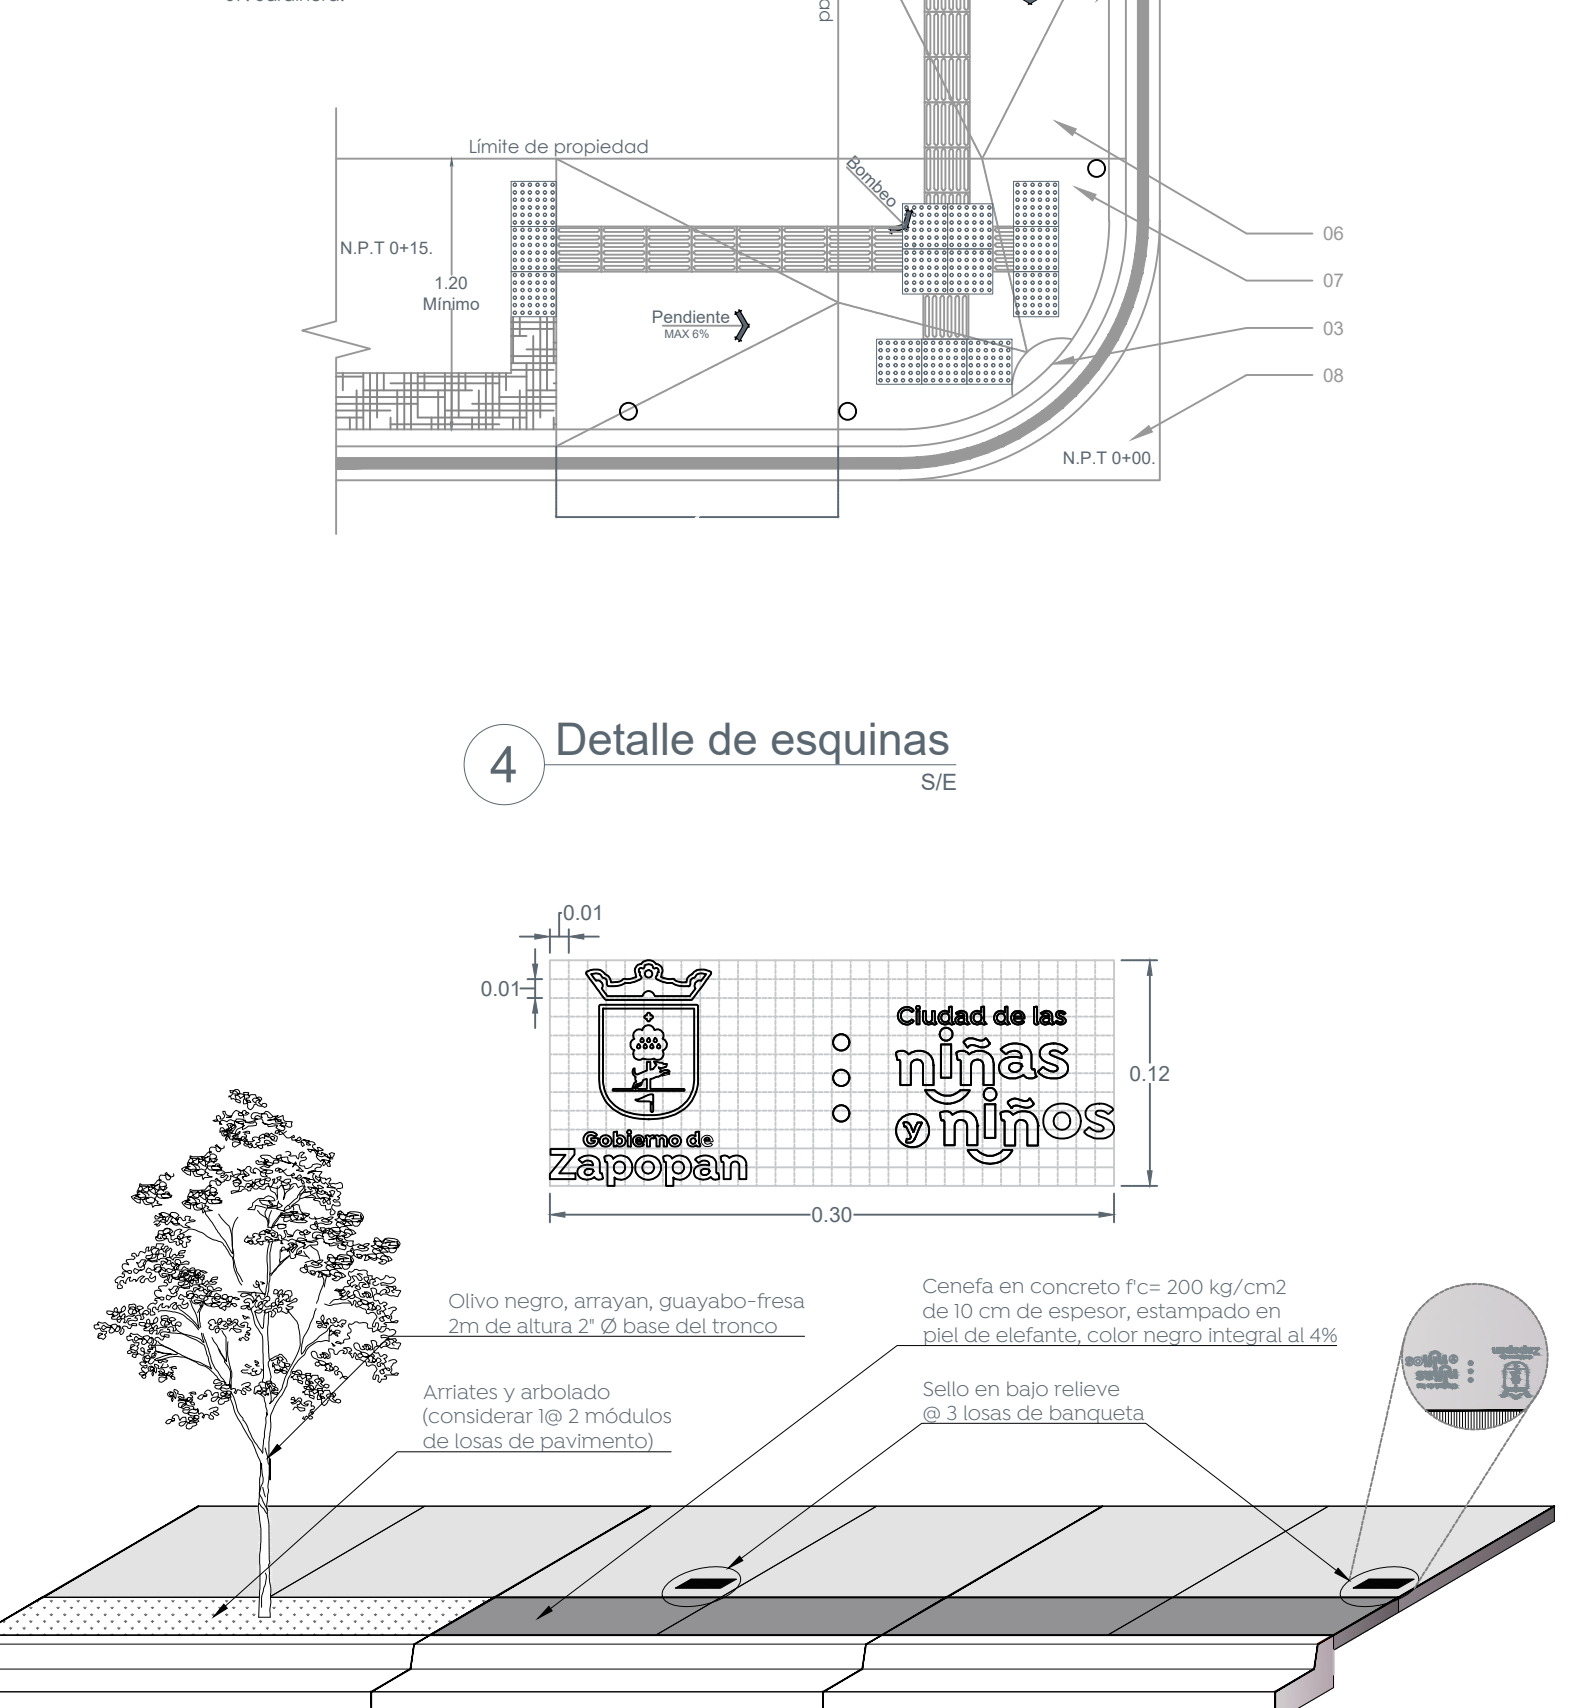


5 Detalle de configuración de banquetas Escala 1:50

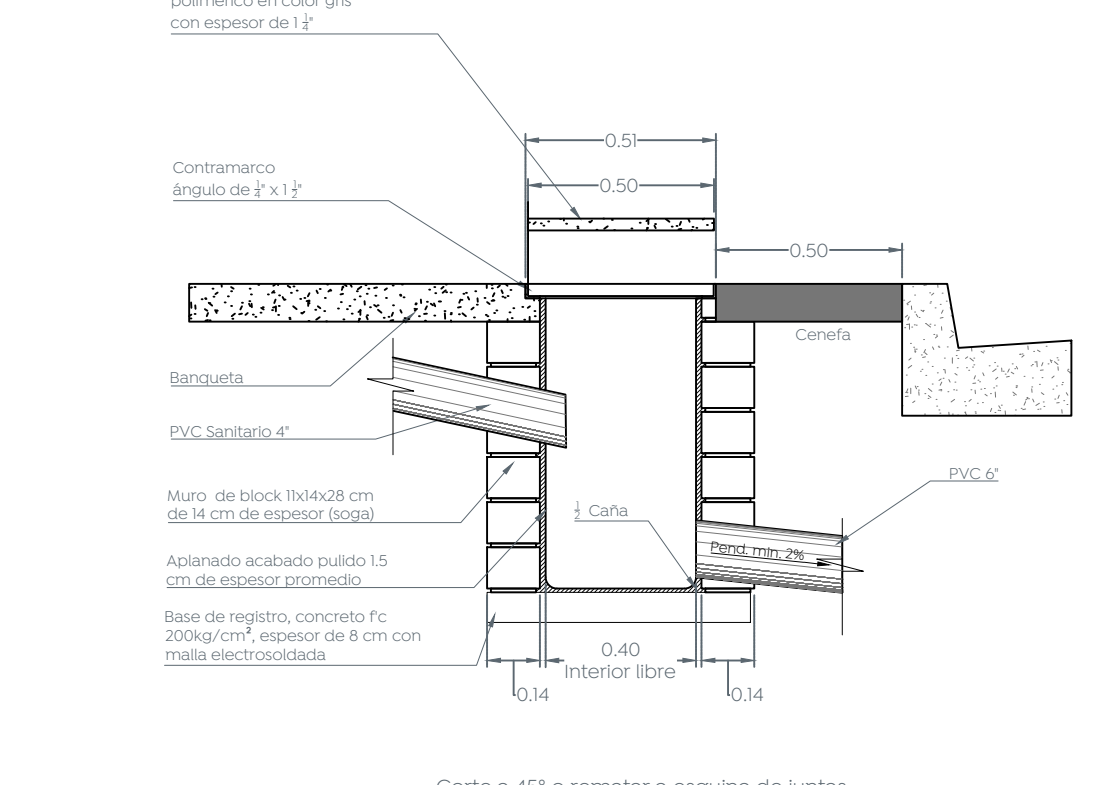


6 Detalle de descarga domiciliar Escala 1:20

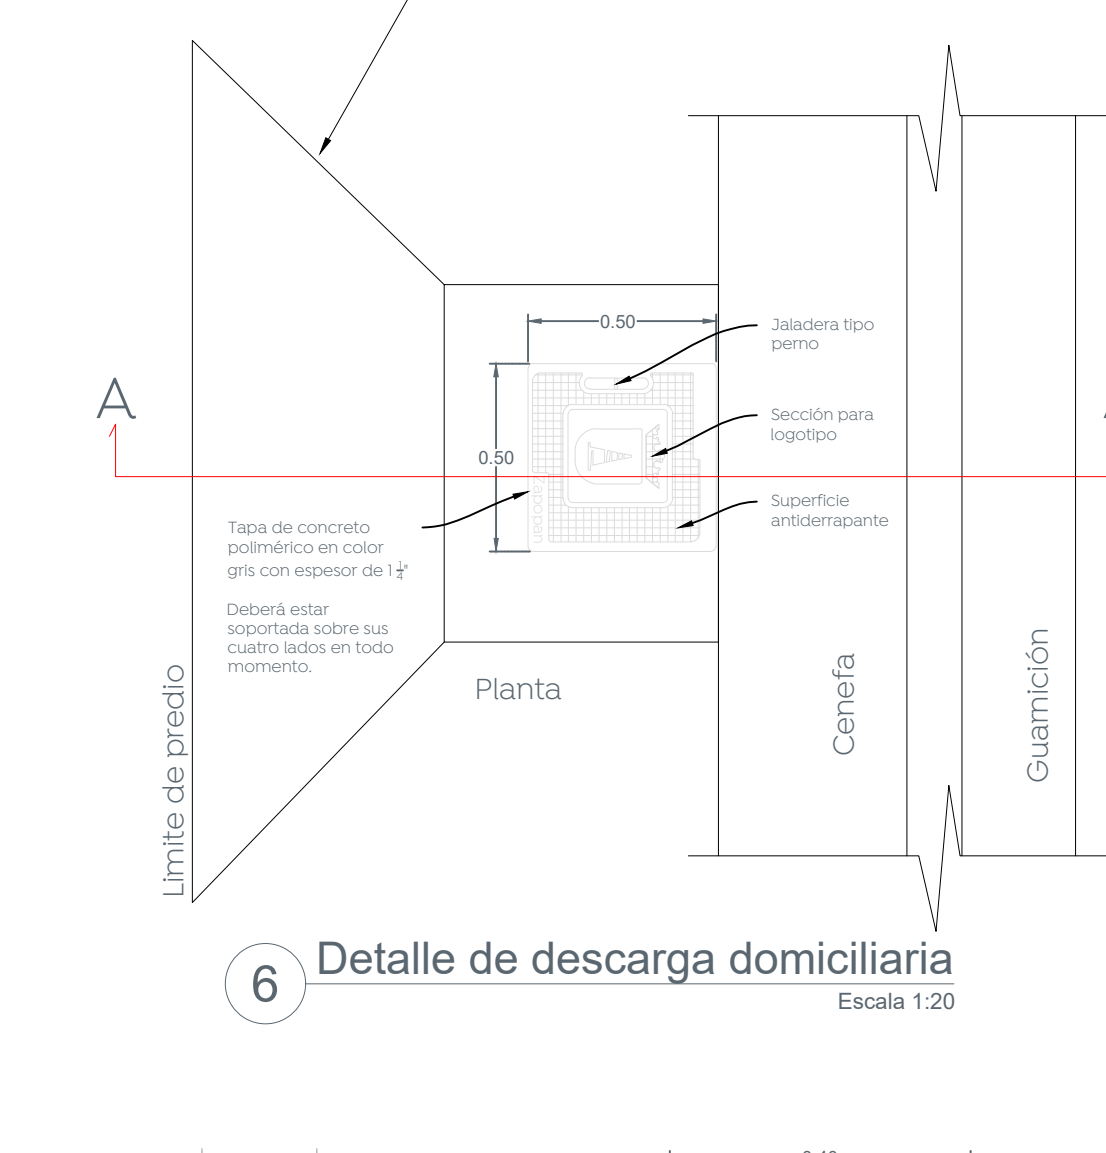



7 Detalle de bolardo y placa Escala 1:10

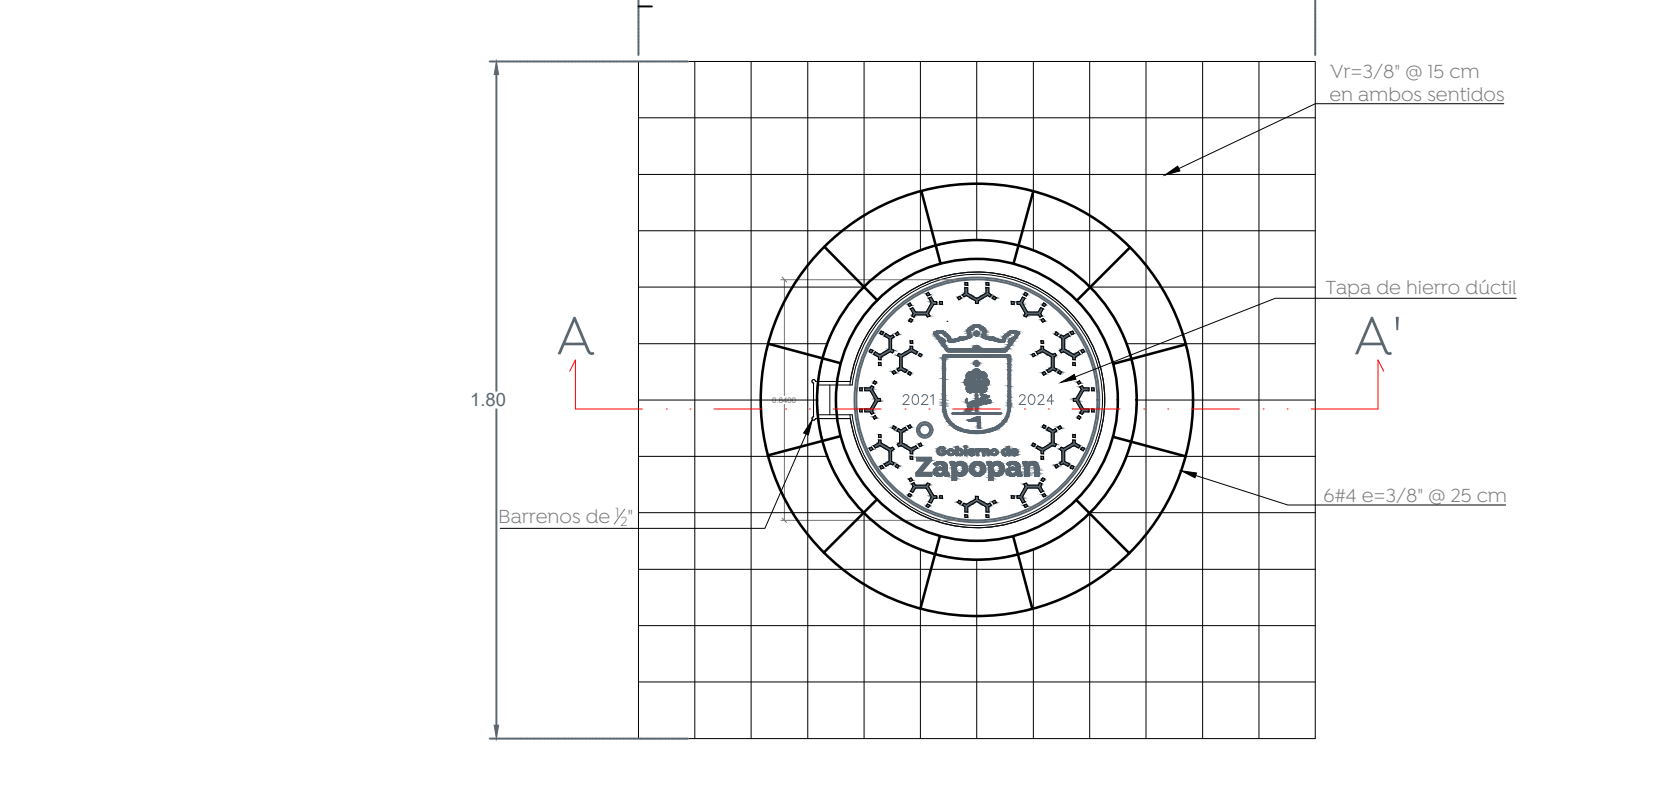


8 Detalle de brocal y tapa en pozos de visita Escala 1:20

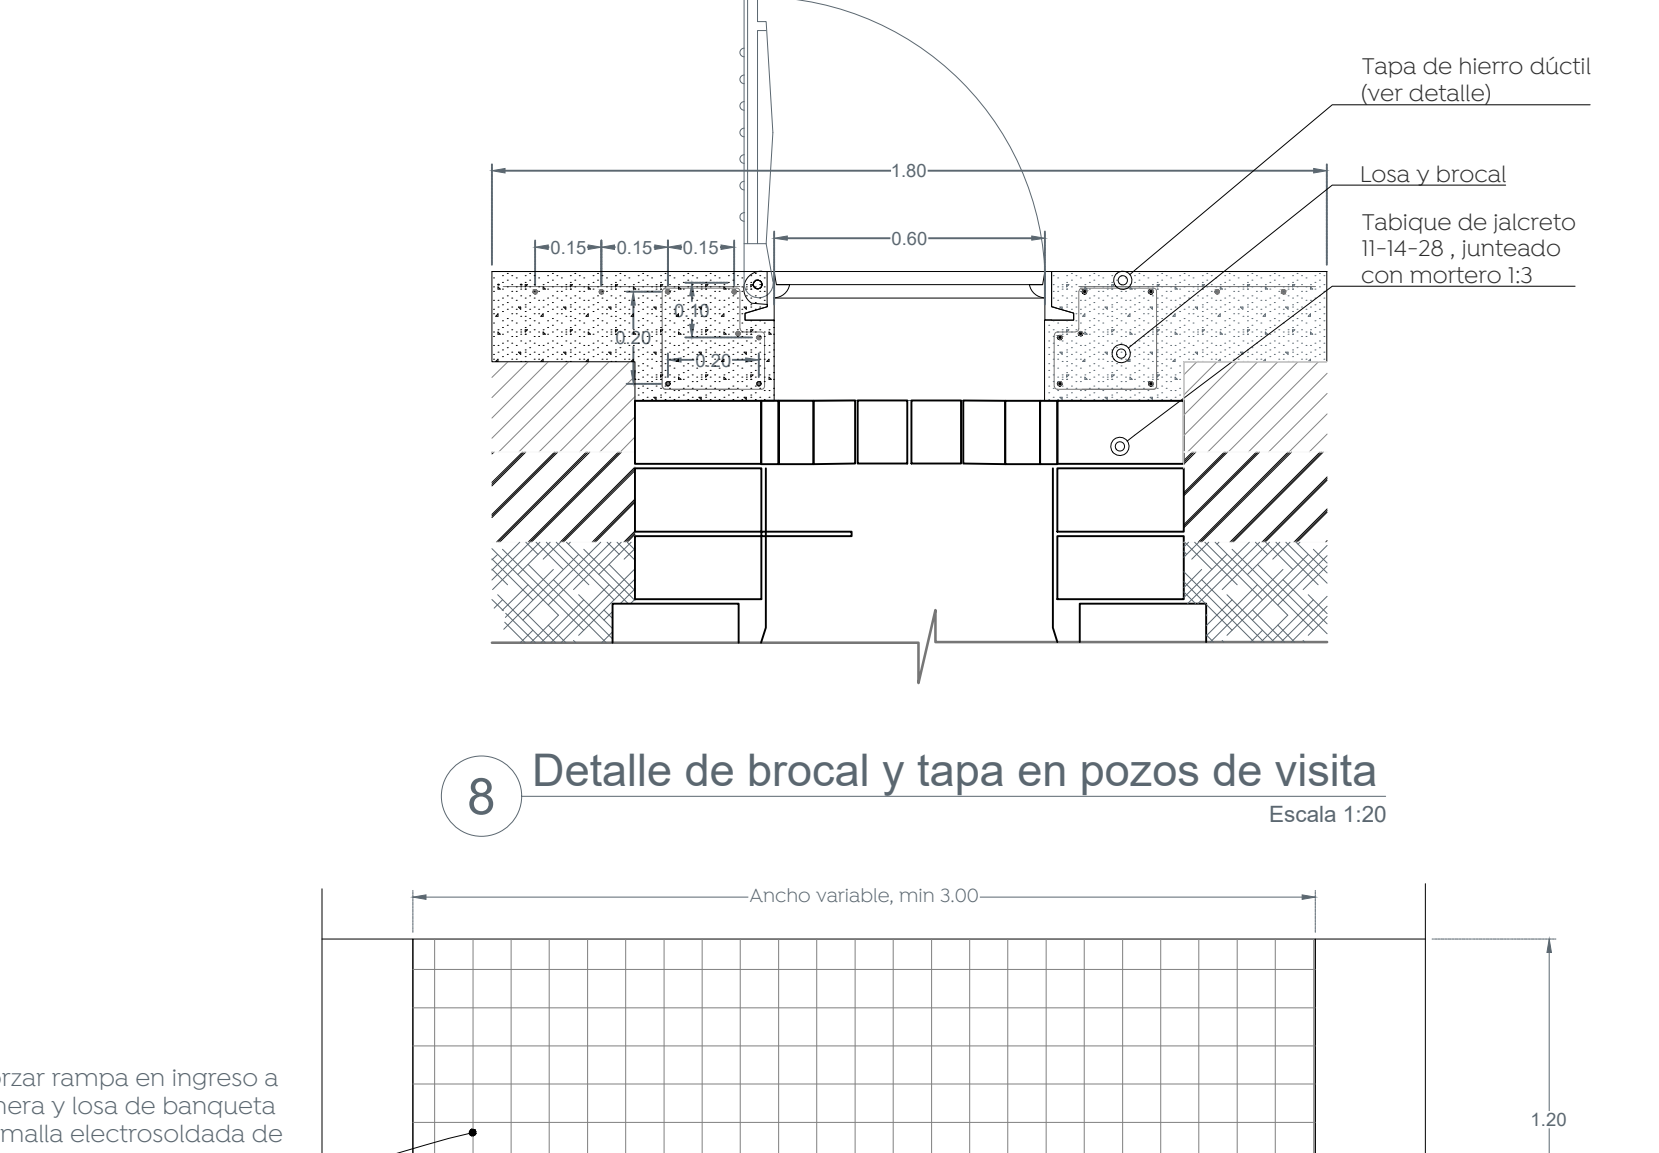

9 Detalle de rampas de cocheras Escala 1:25

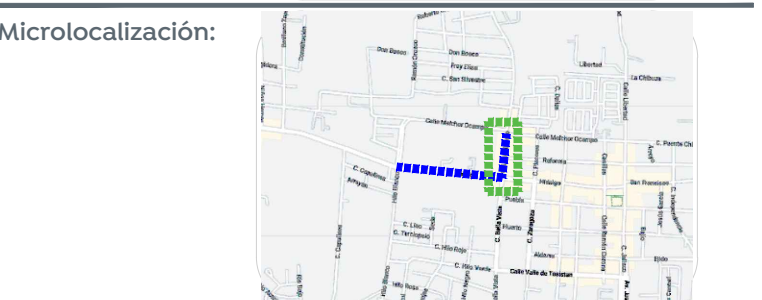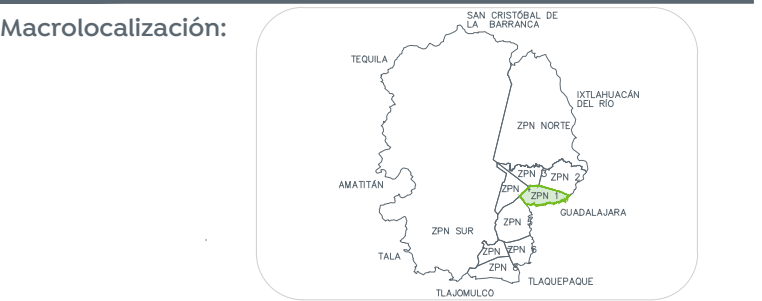

- Alcances generales:
- A Renovación de líneas de agua potable y alcantarillado sanitario.
 - B Construcción y renovación de cajas de vólvulos, pozos de visita y bocas de tormenta.
 - C Losas de rodamiento en concreto hidráulico MR, y construcción de guarnición.
 - D Banquetas, construcción de banquetas, rampas, cenefa y arriate con arbolado.
 - E Señalética horizontal y vertical.
 - F Alumbrado público, registros, anclas, postes y luminarias.

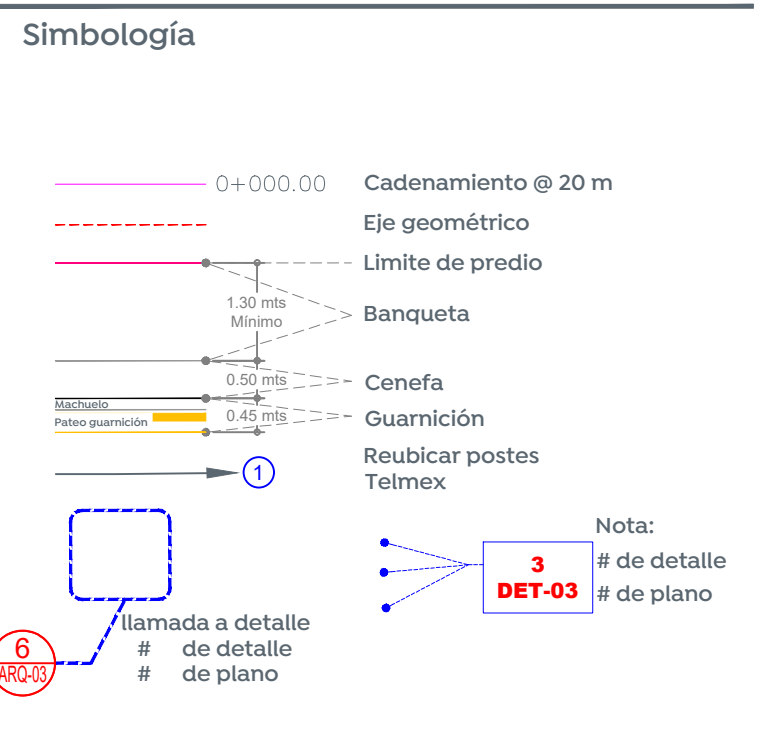

Nombre del proyecto:
 Pavimentación con concreto hidráulico de la calle Lucio Blanco, frente 03, incluye: alcantarillado sanitario, infraestructura pluvial, agua potable, banquetas, cruces peatonales, accesibilidad universal, señalética horizontal - vertical y obras complementarias, San Francisco Testistán, Municipio de Zapopan, Jalisco

Planta, sección tipo, estructura de pavimento y modulación de losas.

No. Contrato: -

Director de Obras Públicas e Infraestructura:

Ing. Ismael Jáuregui Castañeda

Jefe de la Unidad de Estudios y Proyectos:

Arq. Edwin Aguilar Escatet

Jefe de área:
 Inar. Norberto Esaú Romero Joya
 Responsable del proyecto:
 Inar. Norberto Esaú Romero Joya

Ubicación:
 Testistán, Zapopan, Jalisco

Fecha: enero 2023
 Escala: Indicada
 Acotaciones: Metros
 Clave: ARQ-01