




01 Sección a-a' 1:30

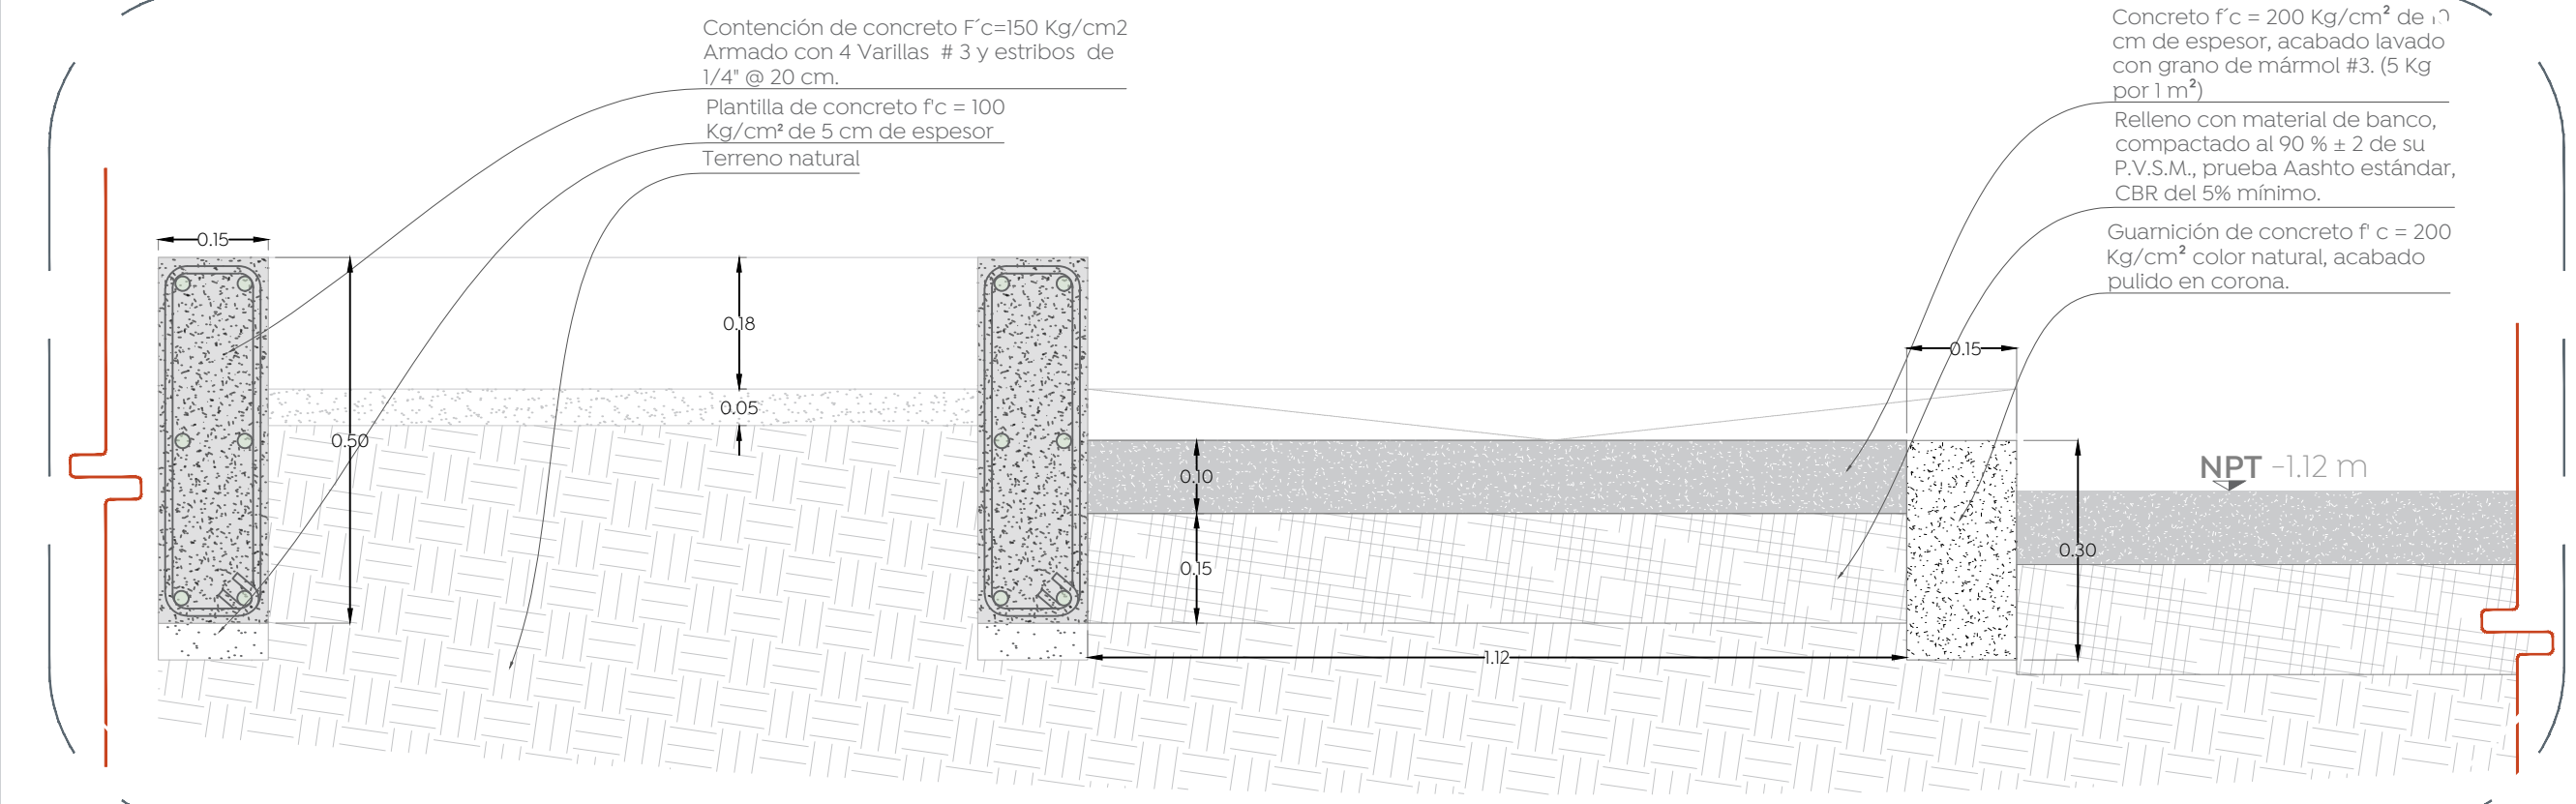


02 Detalle de rampas d.8 1:10

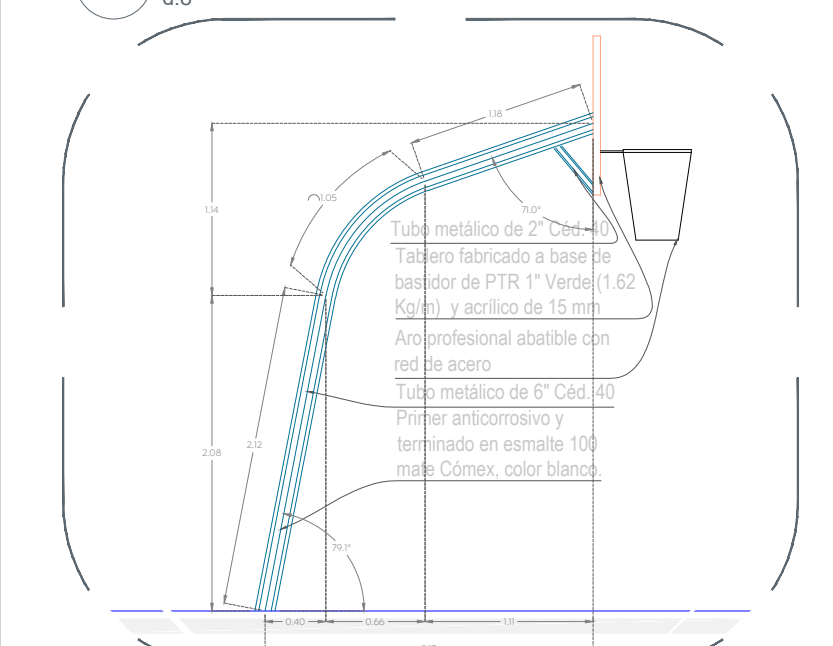


03 Detalle portería de usos múltiples d.6 1:50

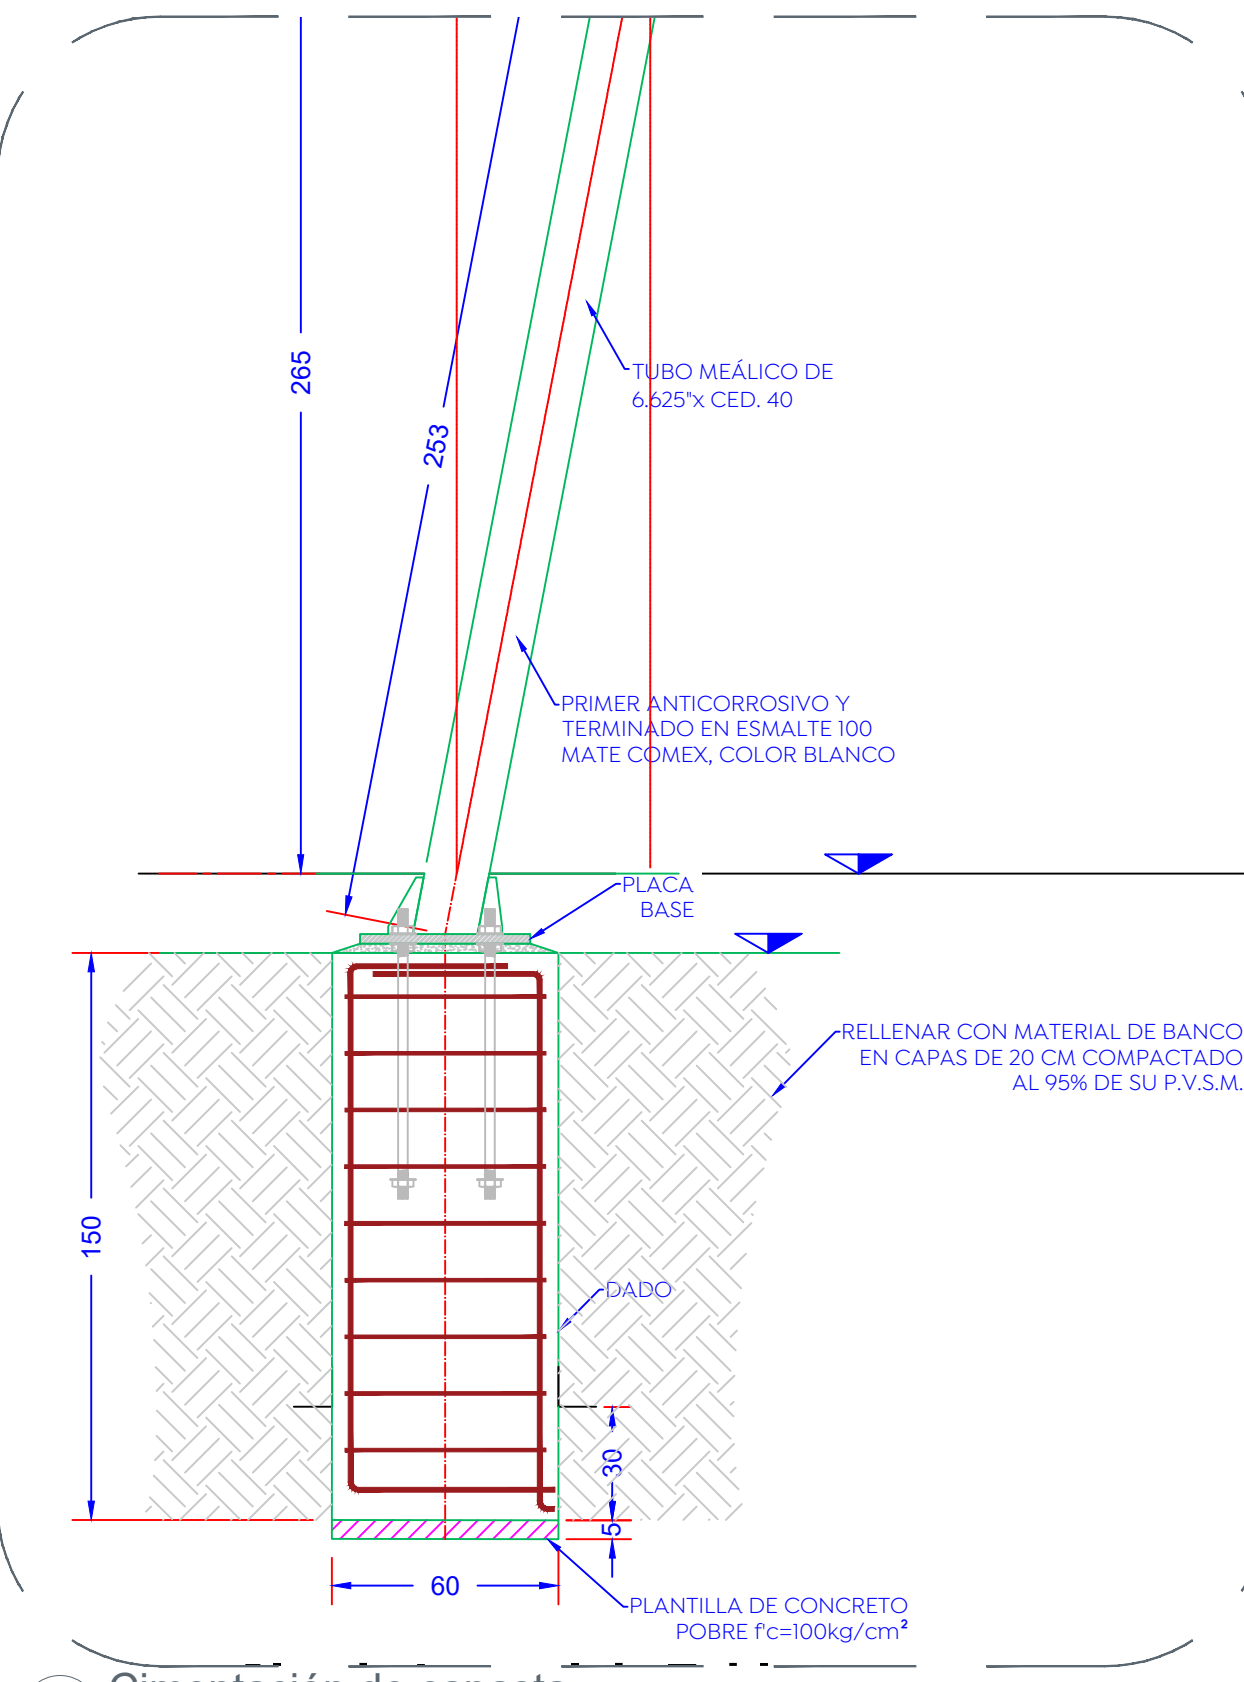


04 Cimentación de canasta d.6 1:20

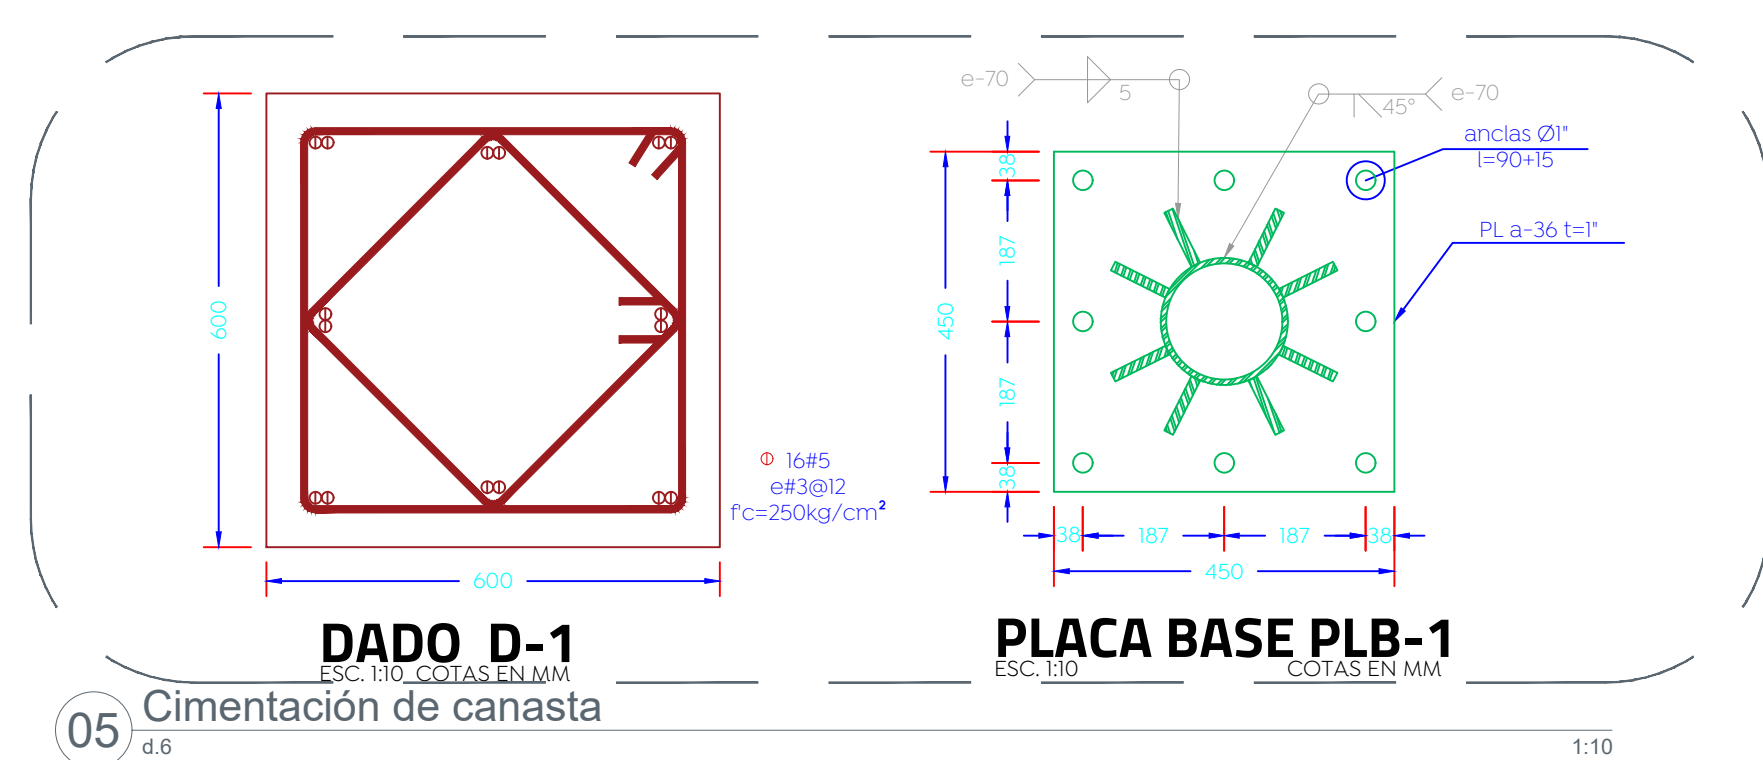

05 Cimentación de canasta d.6 1:10

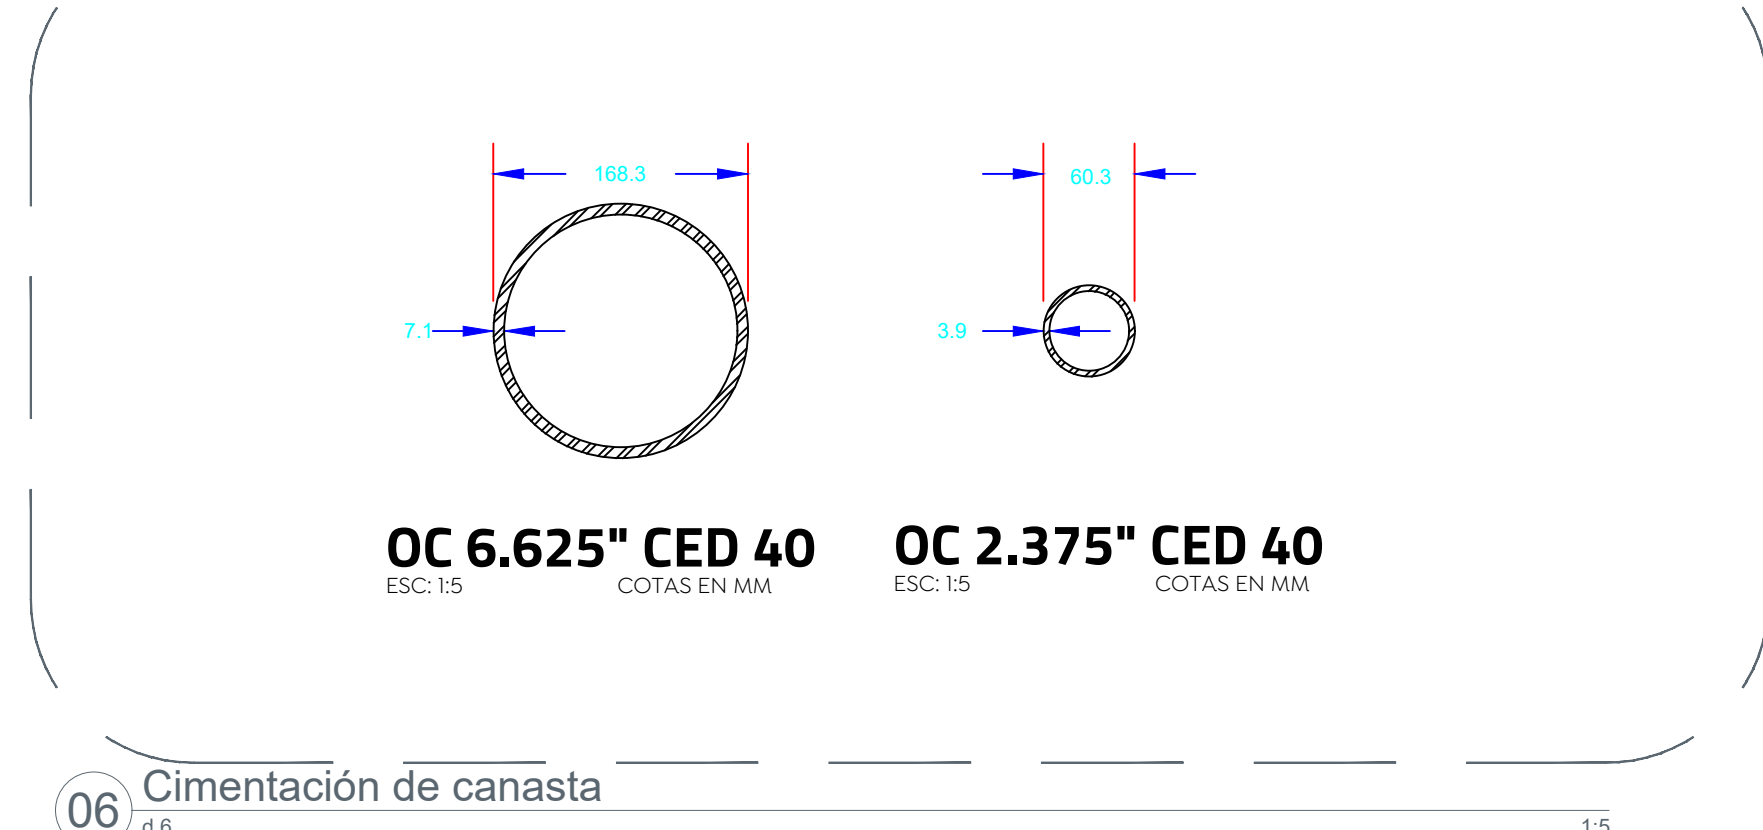

06 Cimentación de canasta d.6 1:5

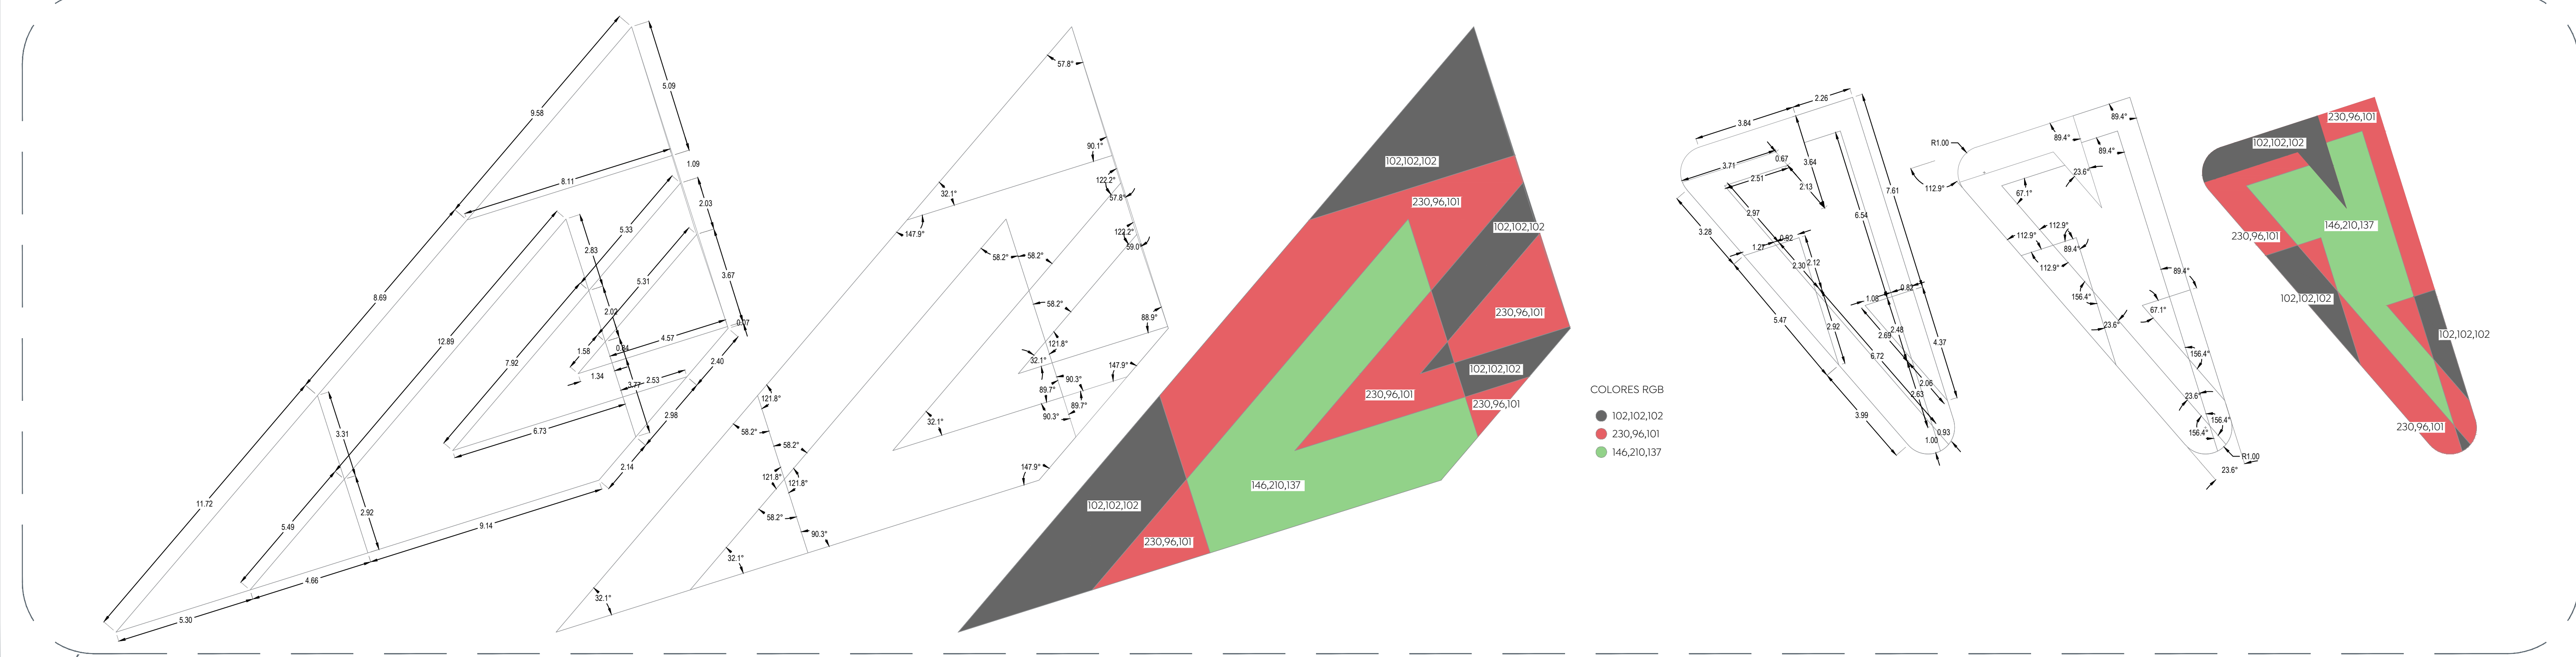

03 Áreas de juegos Trazo 1:125



Simbología:

Nombre del proyecto: Rehabilitación de la Unidad Deportiva Arcos de Zapopan, ubicada en calle Arco Bizantino, colonia Arcos de Zapopan, Municipio de Zapopan, Jalisco	
Contenido del plano: Detalles	
No. Contrato: DOPI-MUN-PP-UD-LP-008-2023	
Director de Obras Públicas e Infraestructura: Ing. Ismael Jáuregui Castañeda	
Jefe de la Unidad de Estudios y Proyectos: Arq. Edwin Aguilar Escatet	
Jefe de área: Arq. Angela Jazmin Vargas Olmedo	Responsable del proyecto: Arq. César Omar Apodaca Rodriguez
Ubicación: Col. Arcos de Zapopan, Zapopan, Jalisco	
Norte:	Fecha: Febrero 2023
Escala: Indicada	
Anotaciones: Metros Clave:	
UD-ARC-DET4	