
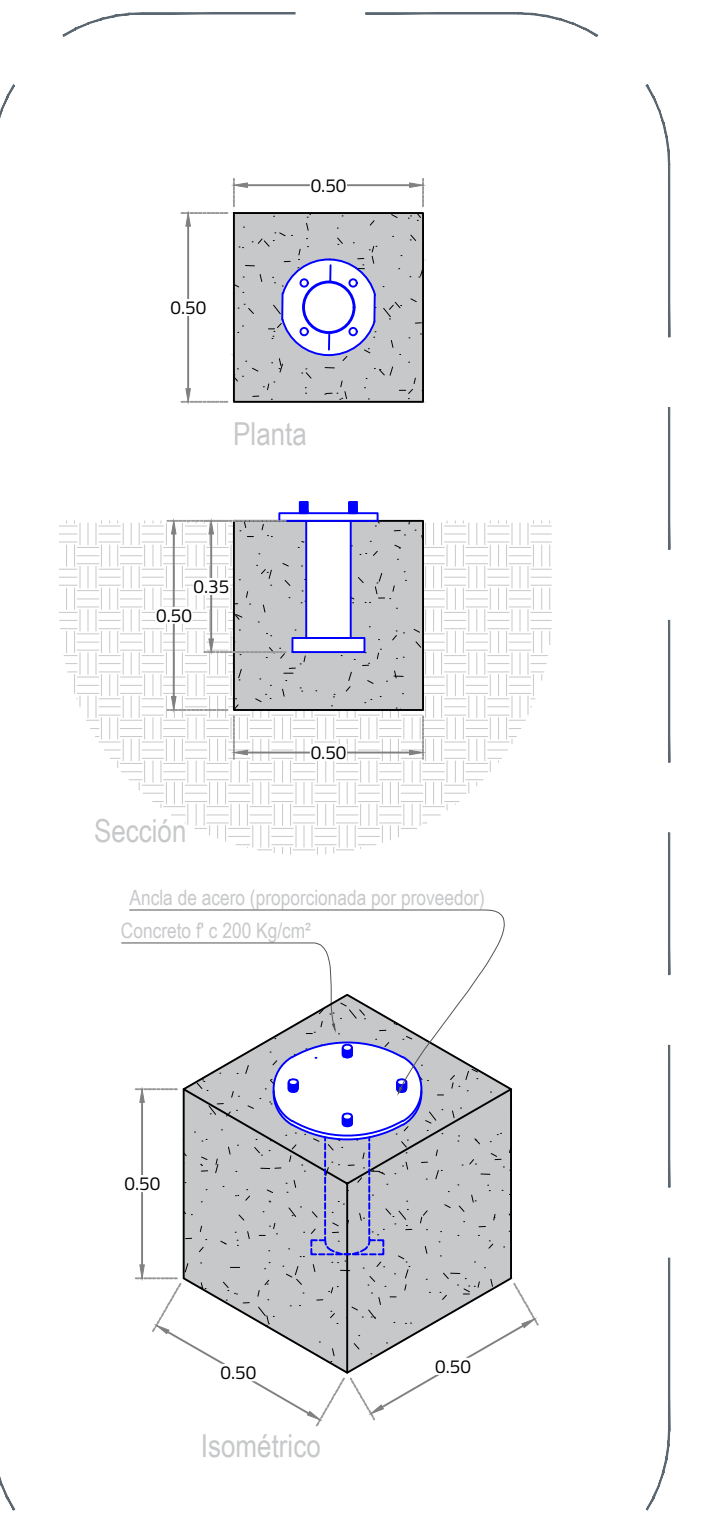
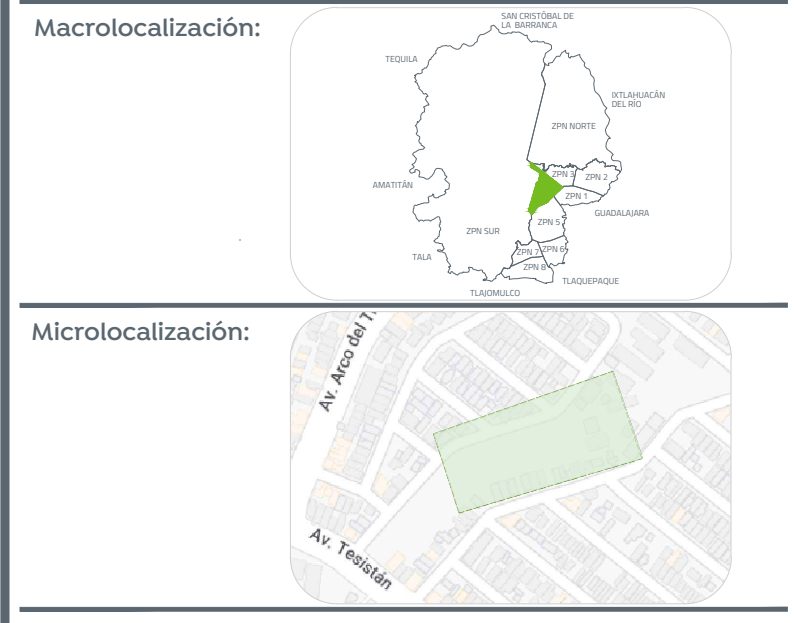


01 Planta de Conjunto
Anteproyecto
1:150

Simbología	Mobiliario / Especificación	Imagen	Simbología	Mobiliario / Especificación	Imagen	Simbología	Mobiliario / Especificación	Imagen
1	Banca PTR RD-312B o similar en calidad. Medidas: 150 x 60 x 95 cm.		4	Módulo de calistenia "Combination fitness 5" RD-705 o similar en calidad. Medidas: 630 x 290 x 240 cm.		7	Módulo de juego tipo "Serie media esfera" RD-E233 o similar en calidad. Medidas: 404 x 404 x 220 cm.	
15 Piezas	Fijación por medio de taquetes		1 Pieza	Fijación por medio de taquetes		1 Pieza	Fijación por medio de taquetes	
2	Mesa de pícnic cuadrangular RD-319 o similar en calidad. Medidas: 180 x 180 x 80 cm.		5	Módulo de juego tipo "Columpio canasta" RD-C245 o similar en calidad. Medidas: 362 x 129 x 238 cm.		8	Módulo de juego tipo "Columpio cuádruple" RD-C246 o similar en calidad. Medidas: 728 x 117 x 252 cm.	
3 Piezas	Fijación por medio de anclas (1)		1 Pieza	Fijación por medio de anclas (4)		1 Pieza	Fijación por medio de taquetes	
3	Mesa de ajedrez RD-G160 o similar en calidad. Medidas: 149 x 149 x 75 cm.		6	Módulo de juego tipo "Módulo multifuncional" RD-ES800 o similar en calidad. Medidas: 990 X 400 X 230 cm.				
3 Pieza	Fijación por medio de anclas (1)		1 Pieza	Fijación por medio de taquetes				

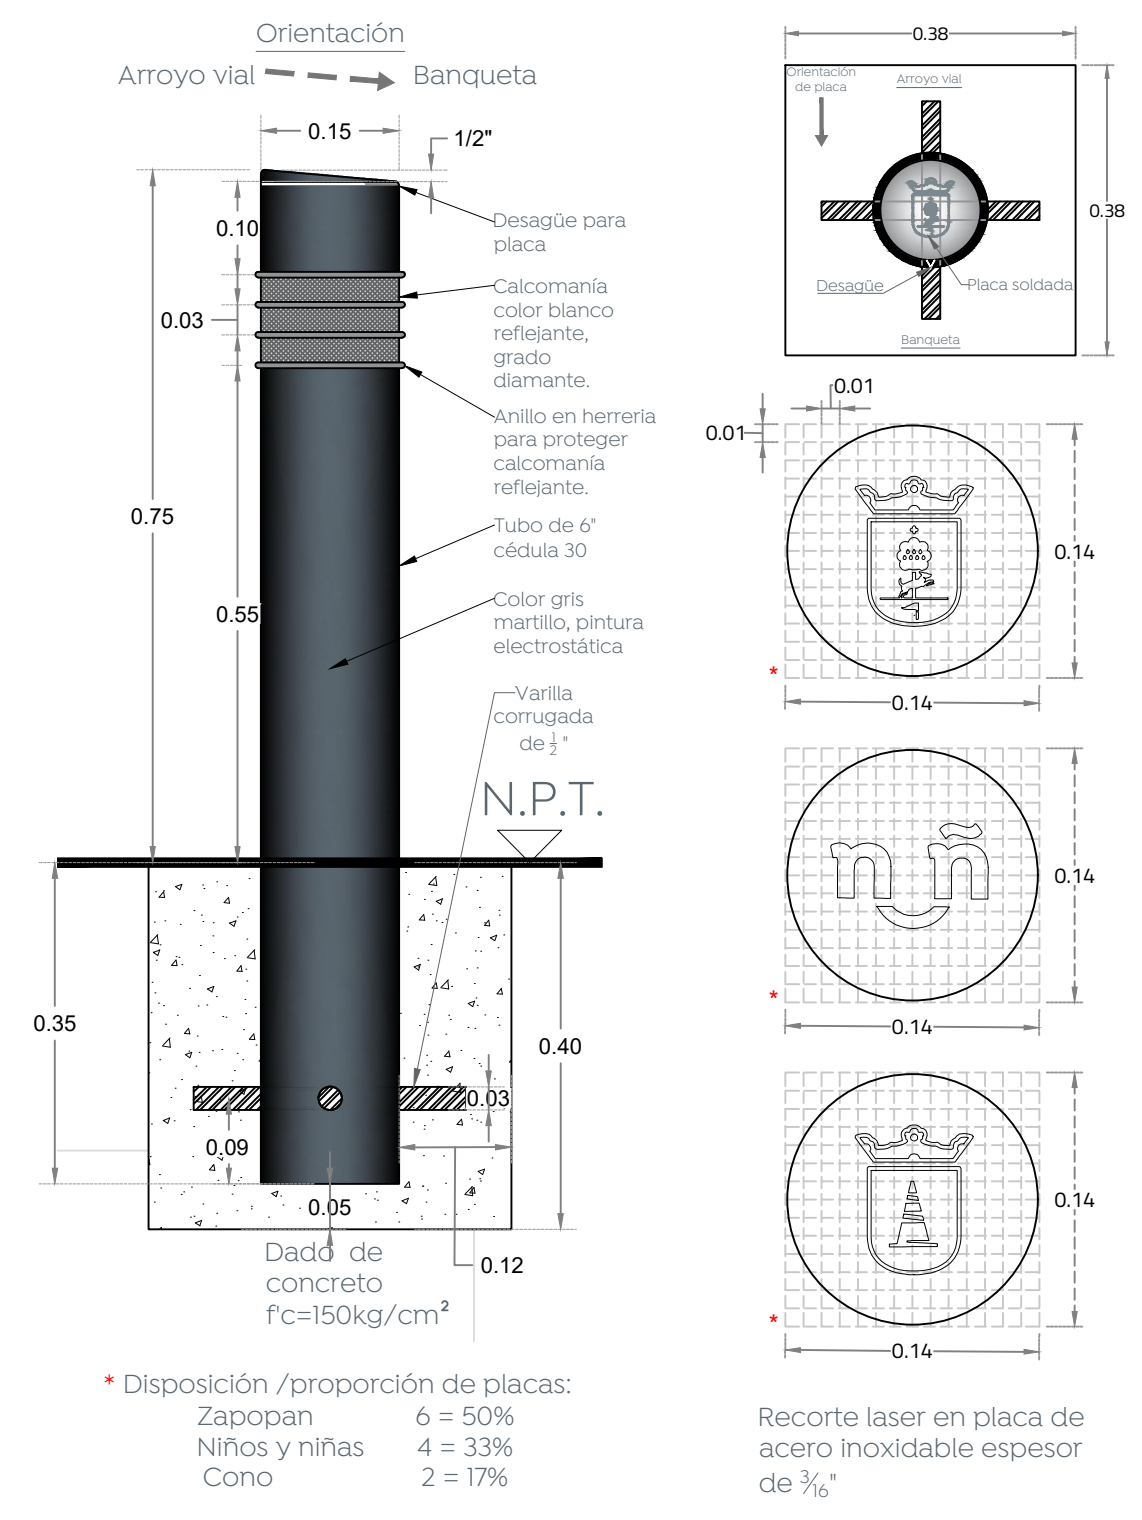

Nombre del proyecto:
Rehabilitación de la Unidad Deportiva Arcos de Zapopan, ubicada en calle Arco Bizantino, colonia Arcos de Zapopan, Municipio de Zapopan, Jalisco

Contenido del plano:
Plano de mobiliario

No. Contrato:
DOPI-MUN-PP-UD-LP-008-2023

Director de Obras Públicas e Infraestructura:
Ing. Ismael Jáuregui Castañeda

Jefe de la Unidad de Estudios y Proyectos:
Arq. Edwin Aguilar Escatrel

Jefe de área:
Arq. Angela Jazmin Vargas Olmedo

Responsable del proyecto:
Arq. César Omar Apodaca Rodriguez

Ubicación:
Col. Arcos de Zapopan, Zapopan, Jalisco

Fecha: Febrero 2023
Escala: Indicada
Acotaciones: Metros
Clave: UD-ARC-MOB